


Y 3416989.946
X 5452424.692

Y 3417459.442
X 5452706.348

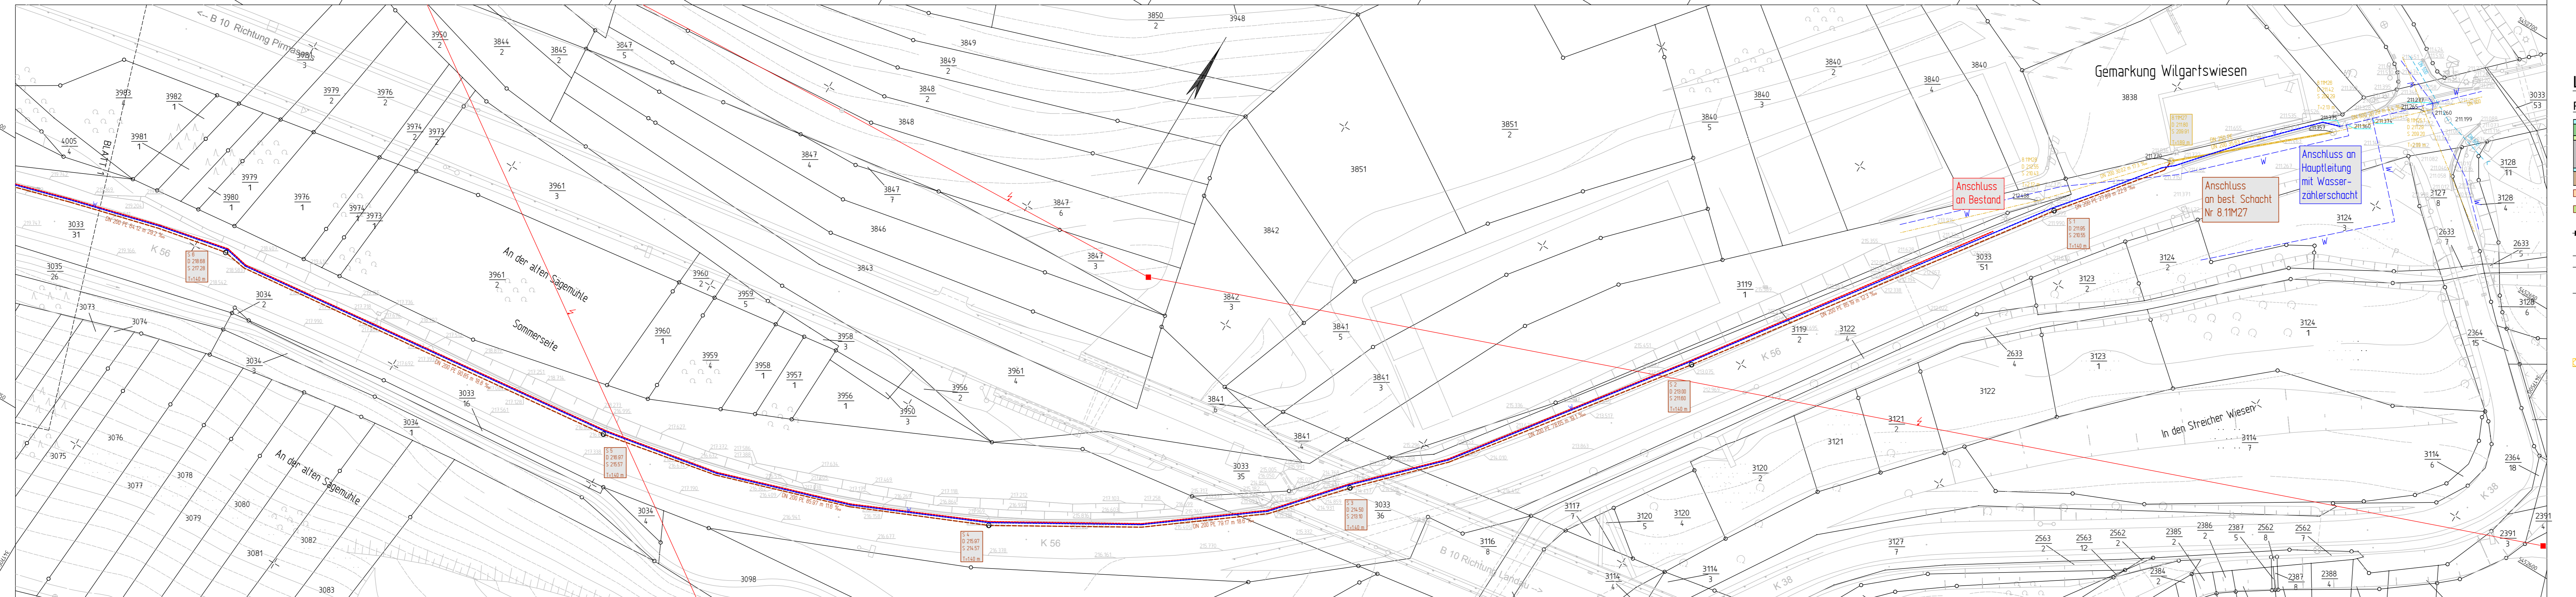

Y 3417056.051
X 5452314.500

Y 3417525.547
X 5452596.156

Legende

Planung

- Mulde mit Fließspfel / Sohlschwelle
- Danneböschung
- Bankett
- Parkfläche/Fahrbahn
- Beton
- Rinne mit Ablauf
- Einschnittsböschung
- Gehweg
- Grünfläche
- Neigungsbrechpunkt mit Angaben von Lage und Neigung, der Gefälle- und Steigungstrackten und Halbmesser
- Hochpunkt
- Tiefpunkt
- Fahrbahnquerreinigung
- Umzäunung
- Neubau Gebäude
- Sitzgruppe
- Straßenbauwerk siehe Regelquerschnitt
- freizuhaltende Sichtfelder

Leitungen

Bestand

- Freileitung
- Abwasserleitung
- Wasserleitung


Planung

- Regenwasserkanal mit Schacht / Schachtbezeichnung und Haltungsbeschriftung
- Muldenablaufschacht
- Straßenablauf mit Anschlussleitung
- Schmutzwasser-Freisiegeleleitung mit Schacht / Schachtbezeichnung und Haltungsbeschriftung
- Trinkwasserleitung
- Energiekabel

Kataster

- Flurstücksgrenze
- Flurstücknummer
- Höhenlinien

Blattübersicht

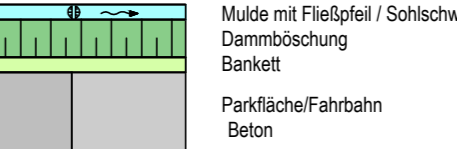

Entwurfsbearbeitung:		Projekt-Nr.: MBS_130666	
G.U.B. Ingenieur AG An der Fahrt 13 55124 Mainz Telefon: +49 6131 21846-0 Telefax: +49 6131 21846-29 Internet: www.gub-ing.de E-Mail: info@gub-mainz.de		 MODUS CONSULT	
bearbeitet:	25.07.2016	M. Blaschek	Zeichen
gezeichnet:	08.07.2016	C. Klöckner	
geprüft:	29.09.2016	L. Stephan	

Planfeststellung

Rheinland-Pfalz Landesbetrieb Mobilität Kaiserslautern Morlaauer Straße 20 · 67657 Kaiserslautern Tel: 0631/3631-0 · Fax: 0631/3631-225			
Anlage:	5		
Blatt Nr.:	3		
Maßnahmen Nr.:	A.32-08-0021.01		
bearbeitet	Datum	Name	
gezeichnet			
geprüft			
Lageplan 03.	Maßstab 1 : 500		
von NK: 6713008	nach NK: 6713021		

B10 Umbau der AS K56 Neubau der Rastanlage Wilgartswiesen			
Entwurfsprüfung:	23.05.2017	Deutsch	
Straßenplanung:	24.05.2017	Schmitt	
Landespflege:			
Wasserwirtschaft:			
Immissionsschutz:			
Fachgruppenleiter Planung:	24.05.2017	Zodet	
Nr.	Art der Änderung	Datum	Name
1			
2			
3			
4			

aufgestellt:	24.05.2017
Kaiserslautern, den	
gez. R.Lutz Dienststellenleiter	