


Regenrückhaltebecken

$A_E = 2,28 \text{ ha}$
 $A_{unbef} = 0,83 \text{ ha}$
 $Q_{zu} = 190,08 \text{ l/s}$

 $V_{erf} = 430 \text{ m}^3$
 $V_{vorh} = 448 \text{ m}^3$
 $Q_{ab} = 16 \text{ l/s}$

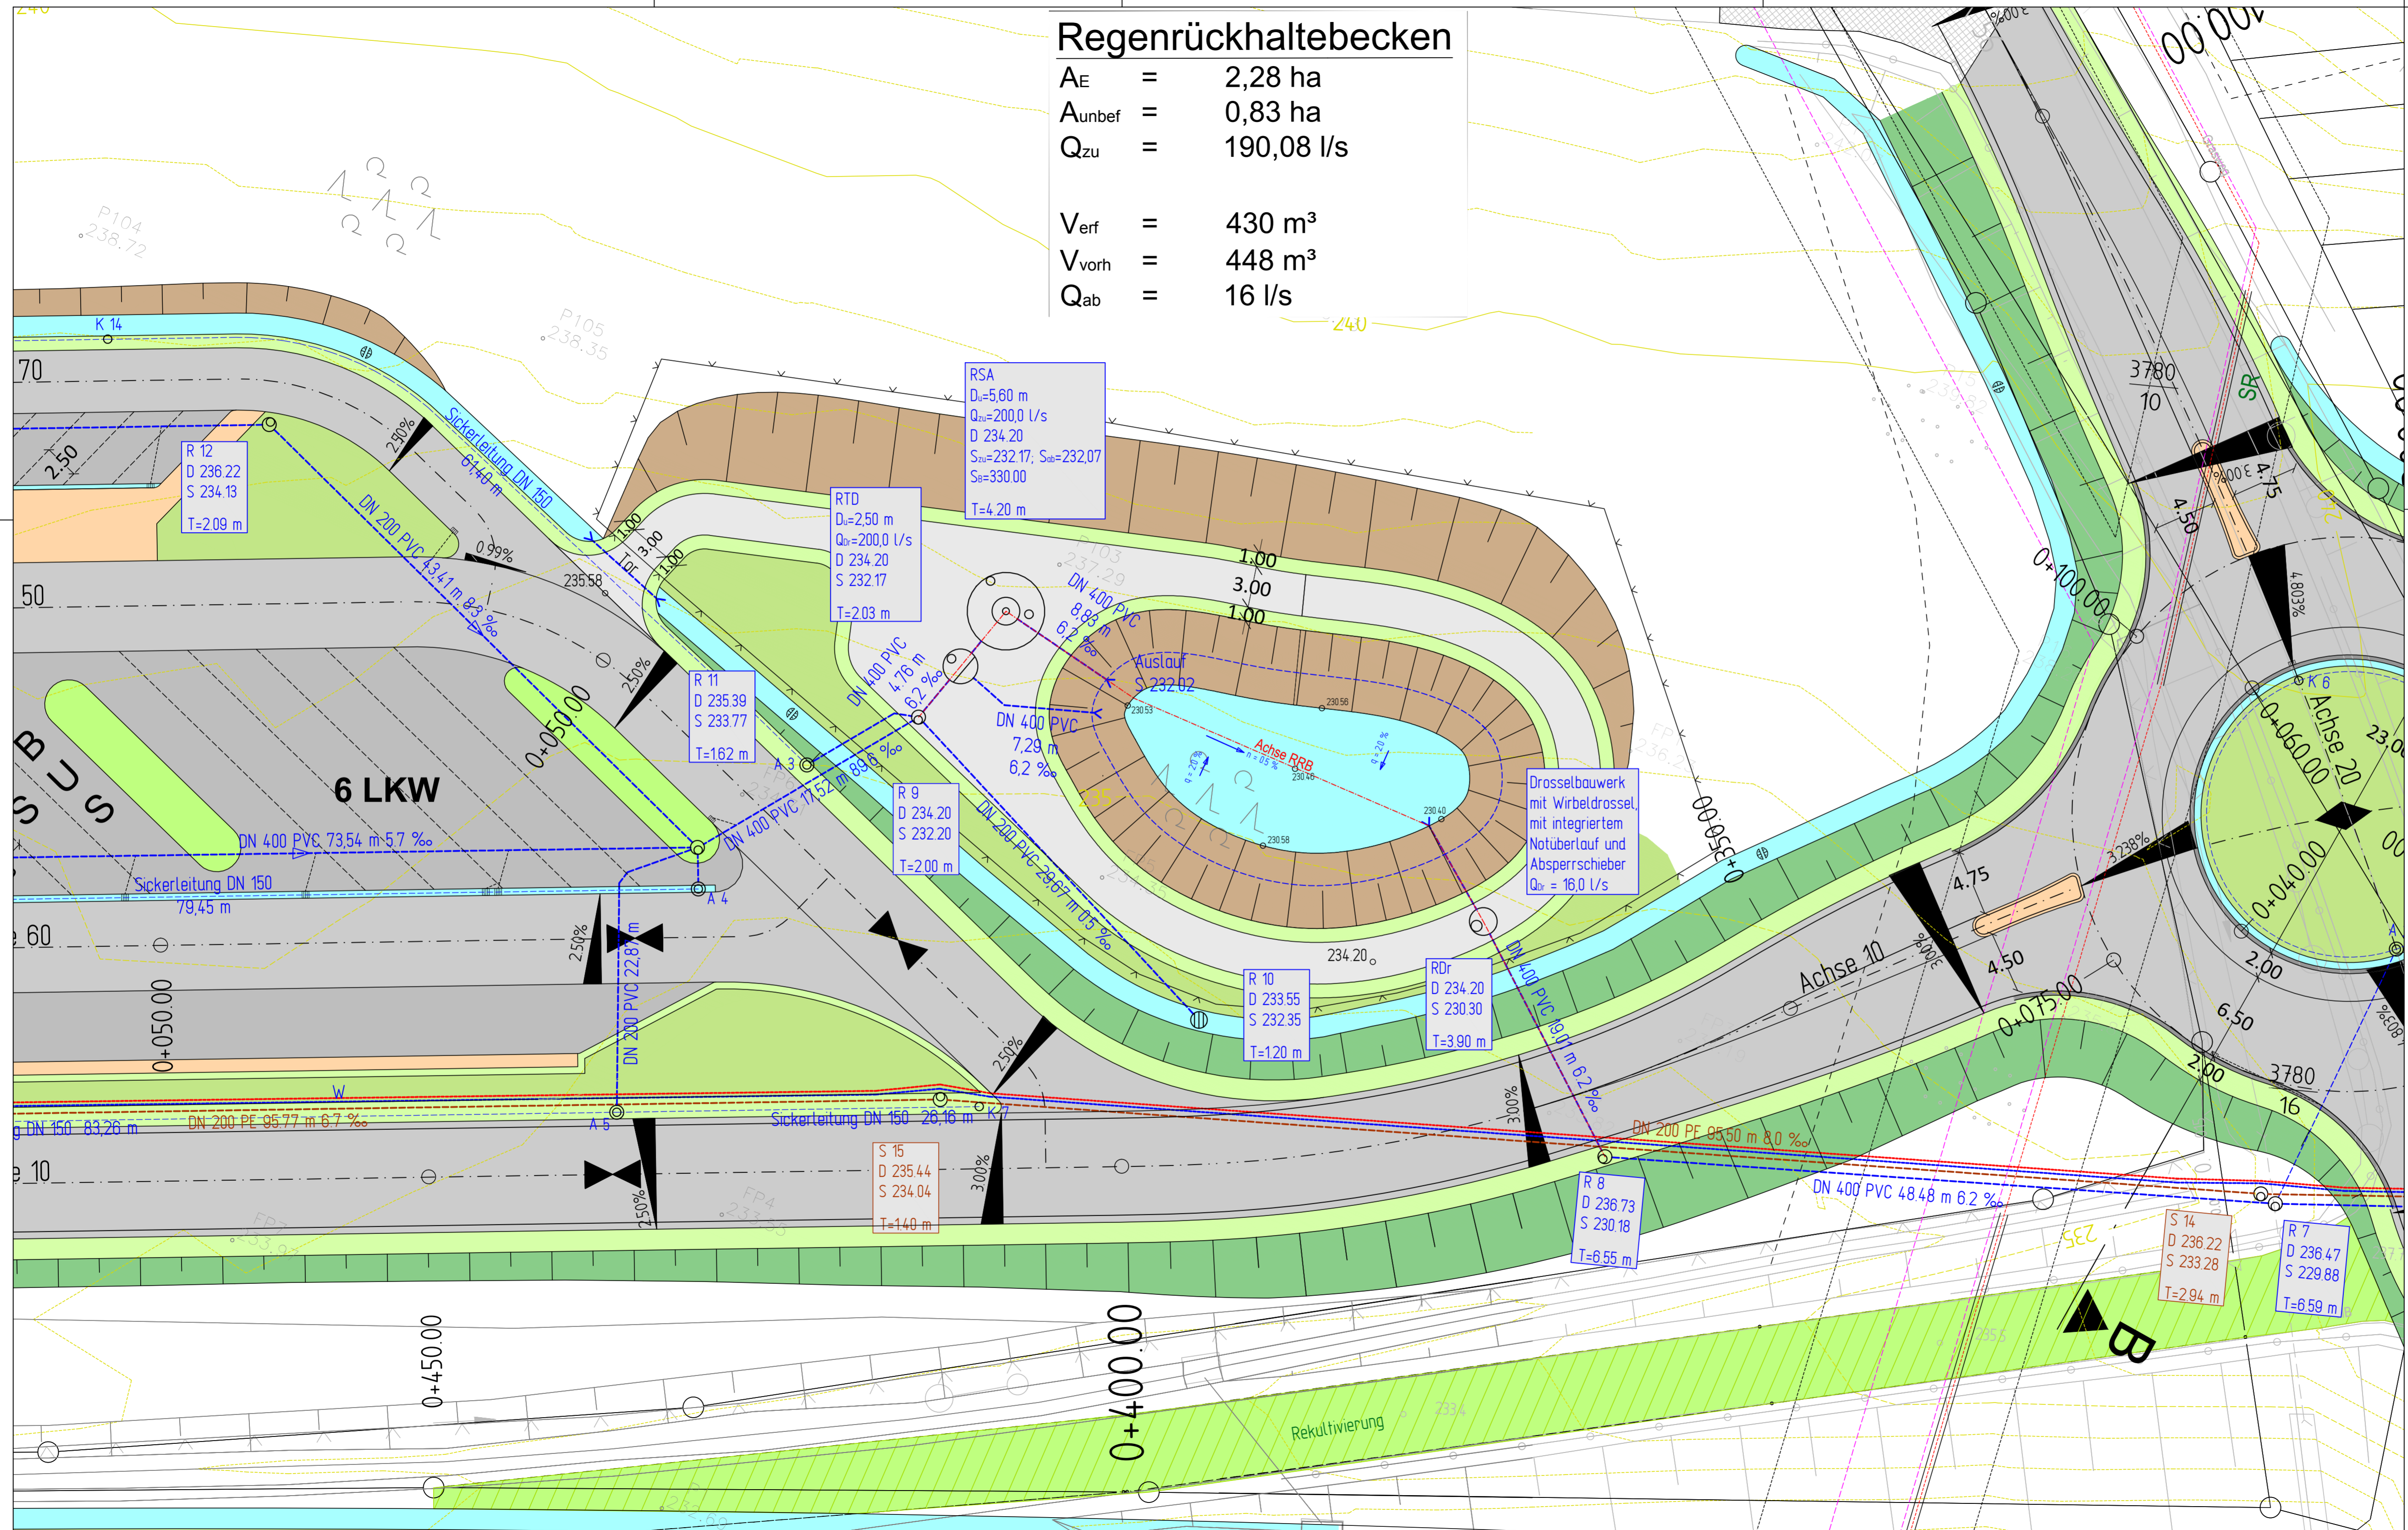

Entwurfsbearbeitung:		
G.U.B. Ingenieur AG An der Fahrt 13 55124 Mainz Telefon: +49 6131 21846-0 Telefax: +49 6131 21846-29 Internet: www.gub-ing.de E-Mail: info@gub-mainz.de		
GUB GEO UMWELT BAU		
Projekt-Nr.:	MBS_130666	
bearbeitet:	Datum	Zeichen
gezeichnet:	25.07.2016	M. Blaschek
geprüft:	08.07.2016	C. Klöckner
	29.09.2016	L. Stephan

Planfeststellung

Rheinland-Pfalz

Landesbetrieb Mobilität
Kaiserslautern
Morlaurer Straße 20 · 67657 Kaiserslautern
Tel: 0631/3631-0 · Fax: 0631/3631-225

LBM

B10 Umbau der AS K56 Neubau der Rastanlage Wilgartswiesen		
Anlage:	8	
Blatt Nr.:	3	
Maßnahmen Nr.:	A.32-08-0021.01	
bearbeitet	Datum	Name
gezeichnet		
geprüft		
Lageplan RRB,	Maßstab 1 : 250	
von NK: 6713008	nach NK: 6713021	

Entwurfsprüfung:	Datum	Name
Straßenplanung:		
Landespflege:		
Wasserwirtschaft:	23.05.2017	Deutsch
Immissionsschutz:		
Fachgruppenleiter Planung:	24.05.2017	Zodet
Nr. Art der Änderung	Datum	Name
1		
2		
3		
4		

aufgestellt: 24.05.2017
Kaiserslautern, den

gez. R.Lutz
.....
Dienststellenleiter