



Systemschnitt VII-VII
Bau-km: 1+910 bis 1+985

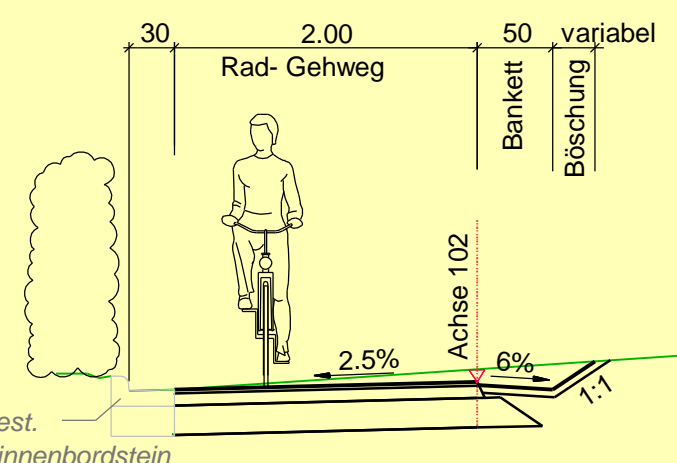

Zeichenerklärung Planung

	Rad- Gehweg		Sicherheitsstreifen		Tangentenschnittpunkt der Gradiente mit Längsgefälle und Tangentlänge
	Gehweg		Mulde		Gradienten Tief- bzw. Hochpunkt
	Bankett		Graben		Querneigung
	Böschung		Grünfläche		Gehölz-/ Einzelbaumschutz
	Einschnitt		Rinne		
	Wendestreifen		RGWW		
					Rad- Gehweg mit zugelassener landwirtschaftlicher Nutzung

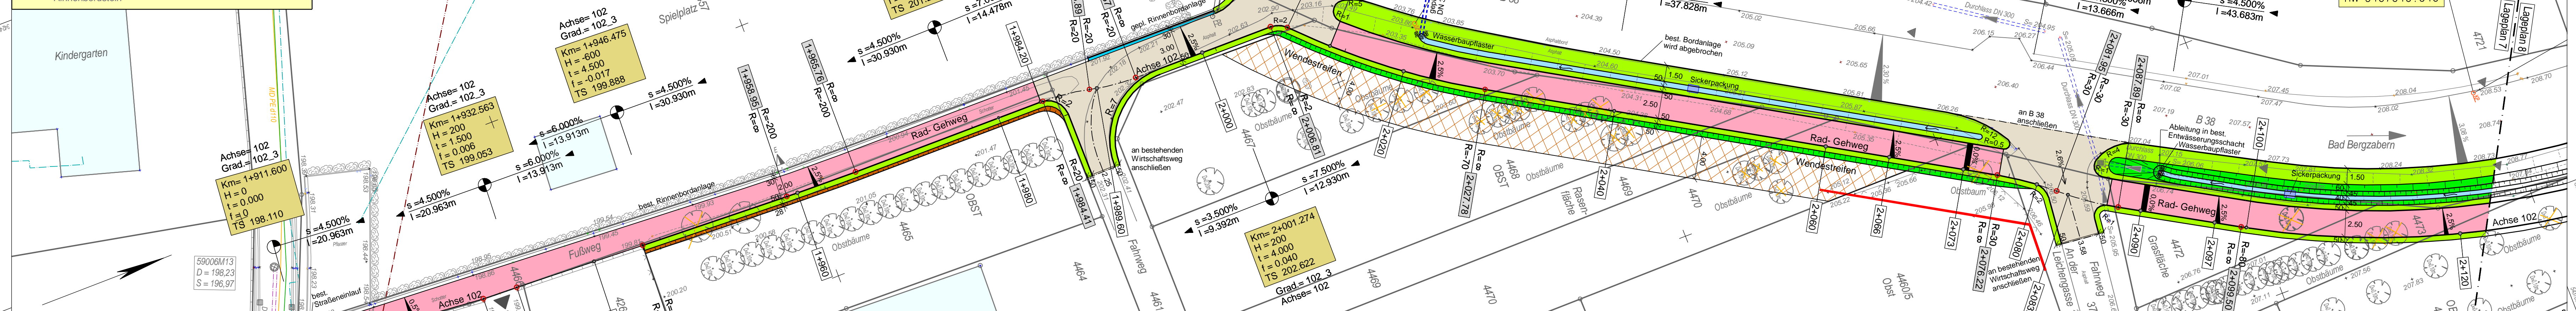

Höhenbezugspunkt :
Schachtbankett Einmündungsbereich K 27 in B 38
Höhenbolzen Nr.: 6913 9 00033
mit einer Höhe von: 215,317 m ü. NN

Während der Bautätigkeit sind im gesamten Planungsbereich folgende Schutzmaßnahmen zu beachten!


S1
Schutz wertvoller Vegetationsstrukturen

V1
Schutz der Vogelbruten durch Gehölzrodungen außerhalb der Brutzeit, d.h. im Zeitraum von Oktober bis einschließlich Februar

V2
Schutz der Reptilien durch Durchführung von Erdarbeiten zwischen Anfang April und Mitte Mai bei möglichst warmer Witterung

GRENZPUNKT
H=198.048
RW=3424963.449
HW=5437650.351


Systemschnitt VIII-VIII
Bau-km: 2+025 bis 2+070

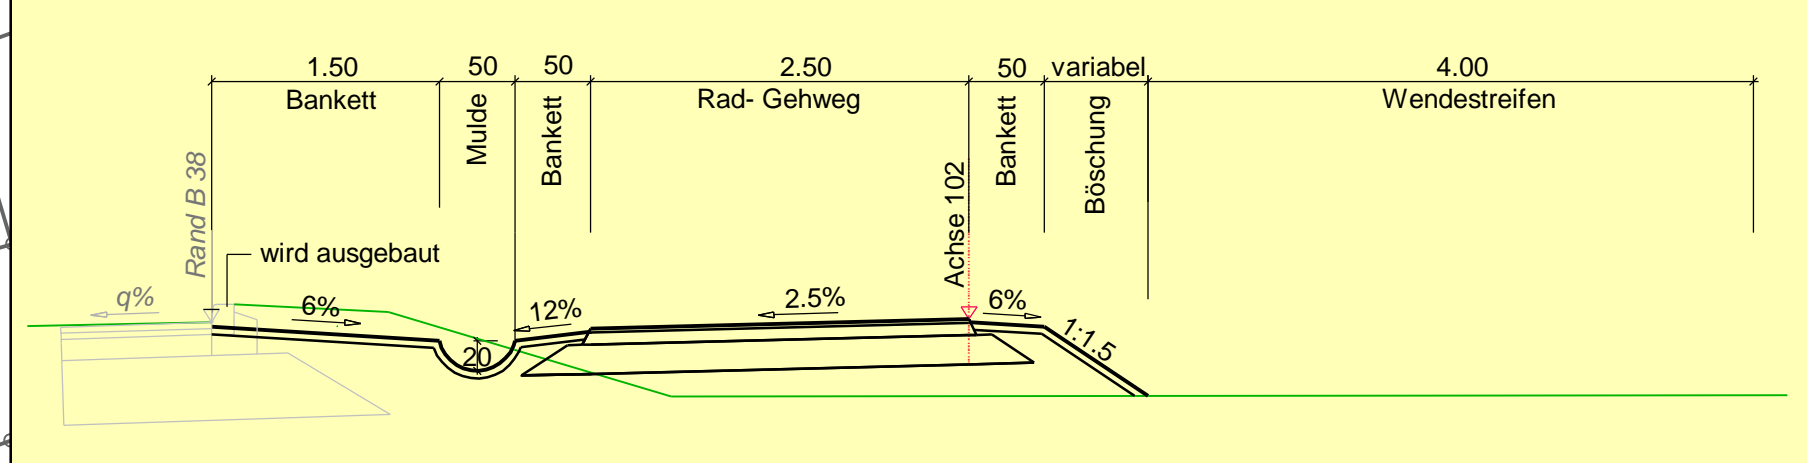

Zeichenerklärung Bestand

	KP Vermessungspkt Krug		Sträßeneinlauf 300/500		Lichtschacht		Mauer		Kanalleitung Mischwasser
	Polygonpunkt		Sträßeneinlauf 500/500		Schachtdeckung		Mauerzaun		Kanalleitung Regenwasser
	Grenzpunkt		Wasserschieber		Eingang		Zaun		Drainageleitung
	Kilometerstein		Wasserschieber (Hausanschluss)		Einfahrt		Geländer		Wasserleitung
	Höhenbolzen		Unterflurhydrant		Hecken		Leitplanke		Gaskleitung
	Gemarkungsstein		Gasschieber		Baum mit Stammdurchmesser 30 cm		Wingertzeile		Ferngasleitung
	Leitposten		Ferngasschieber		Katastergrenze		Wingertzeile		Stromleitung
	Hinweistafel		Strommast		Gemarkungsgrenze		Kasternrinne		Strom/Freileitung
	Fahnenmast		Schaltschrank Telekom		Querneigung		Telekomleitung und Kabel Deutschland		Schutzrohr
	Verkehrsschild		Schaltschrank Strom		Kasternrinne				
	Straßenlampe		Kellerfenster		komb. Geh- Radweg				

Systemschnitt IX-IX
Bau-km: 2+090 bis 2+155

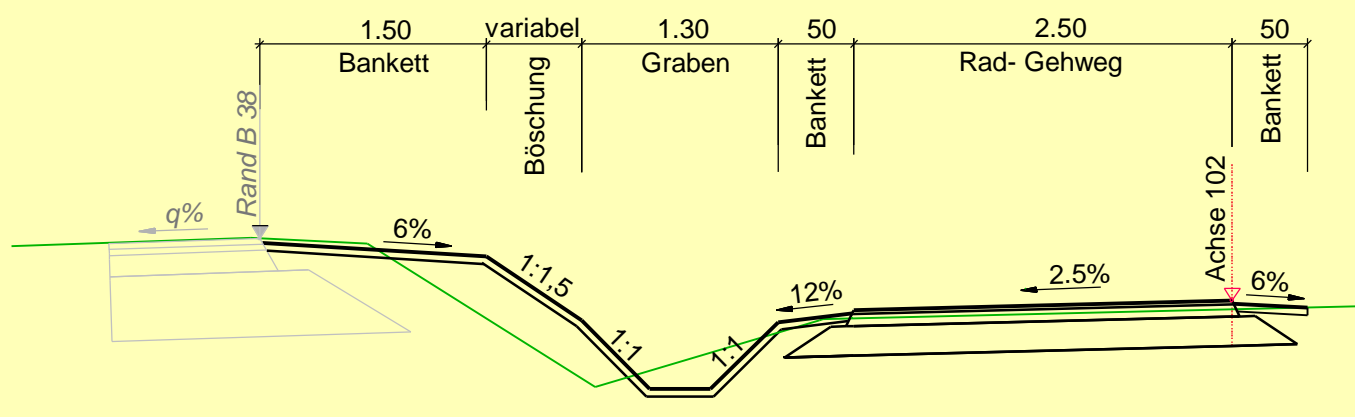

Lage der Ver- und Entsorgungsleitungen sind aus den Bestandsplänen der Versorgungsträger übernommen. Die genaue Lage der Leitungen ist vor Baubeginn örtlich zu überprüfen.

Entwurfsbearbeitung:
Ludwigshafen, 21.01.2015

Projekt-Nr.: 107-188 / 4_LP_12

bearbeitet:	11/11	Die
gezeichnet:	11/11	Fr
geprüft:	11/11	Kr

PLANFESTSTELLUNGSVERFAHREN

Rheinland-Pfalz
Landesbetrieb Mobilität
Speyer
St.Guido-Str. 17 67346 Speyer
Tel: 06232/626-0 Fax: 06232/626-1102/3/4

B 38
Ausbau zwischen Schweigen-Rechtenbach und Bad Bergzabern durch den Bau eines Rad- Gehweges



Unterlage:	5	
Blatt Nr.:	7	
Maßnahmen Nr.:		
bearbeitet	Datum	Name
gezeichnet		
geprüft		
Lageplan	Maßstab 1:250	
von NK: 6913009	nach NK: 6913018	

Entwurfsprüfung: LBM Speyer:	Datum	Name
Straßenplanung:	01/2015	Trautmann
Landespflege:		
Immissionsschutz:		
Nr. Art der Änderung	Datum	Name
1 gemäß Prüfbericht vom 13.03.2012 und 21.06.2012	27.06.2012	Die
2 gemäß Prüfbericht vom 03.02.2014	20.02.2014	Die
3 gemäß Prüfbericht vom 25.06.2014	22.09.2014	Die
4		
5		
6		

Aufgestellt: Landesbetrieb Mobilität Speyer
St. Guido-Straße 17, 67346 Speyer
Tel. 0 62 32 / 626 - 0, Fax - 1104
gez.: i. A. Thomas Krömer
-Baurat-
Speyer, den 22.01.2015