




Ansicht M 1:200

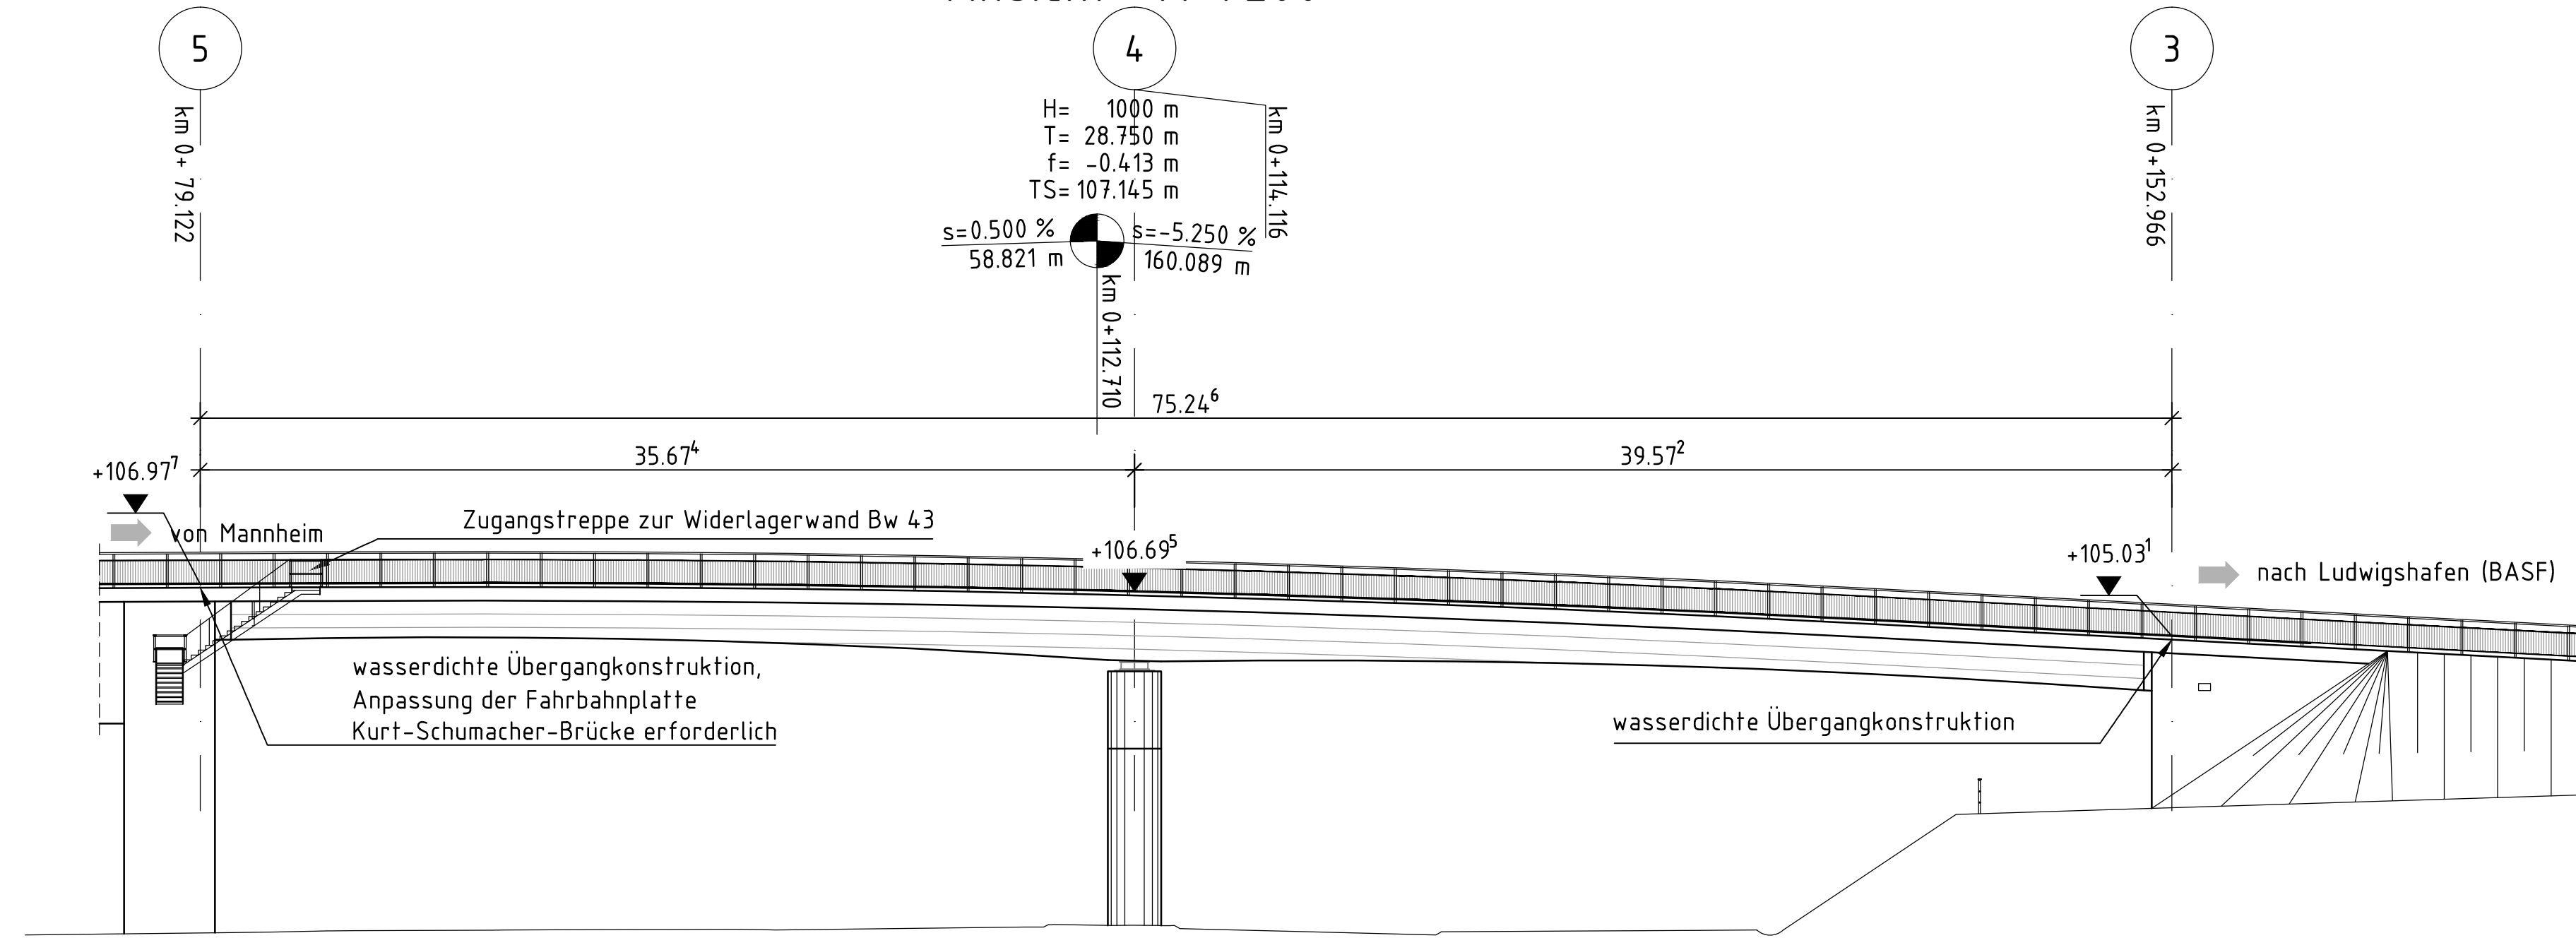

Regelquerschnitt in Feldmitte M 1:100

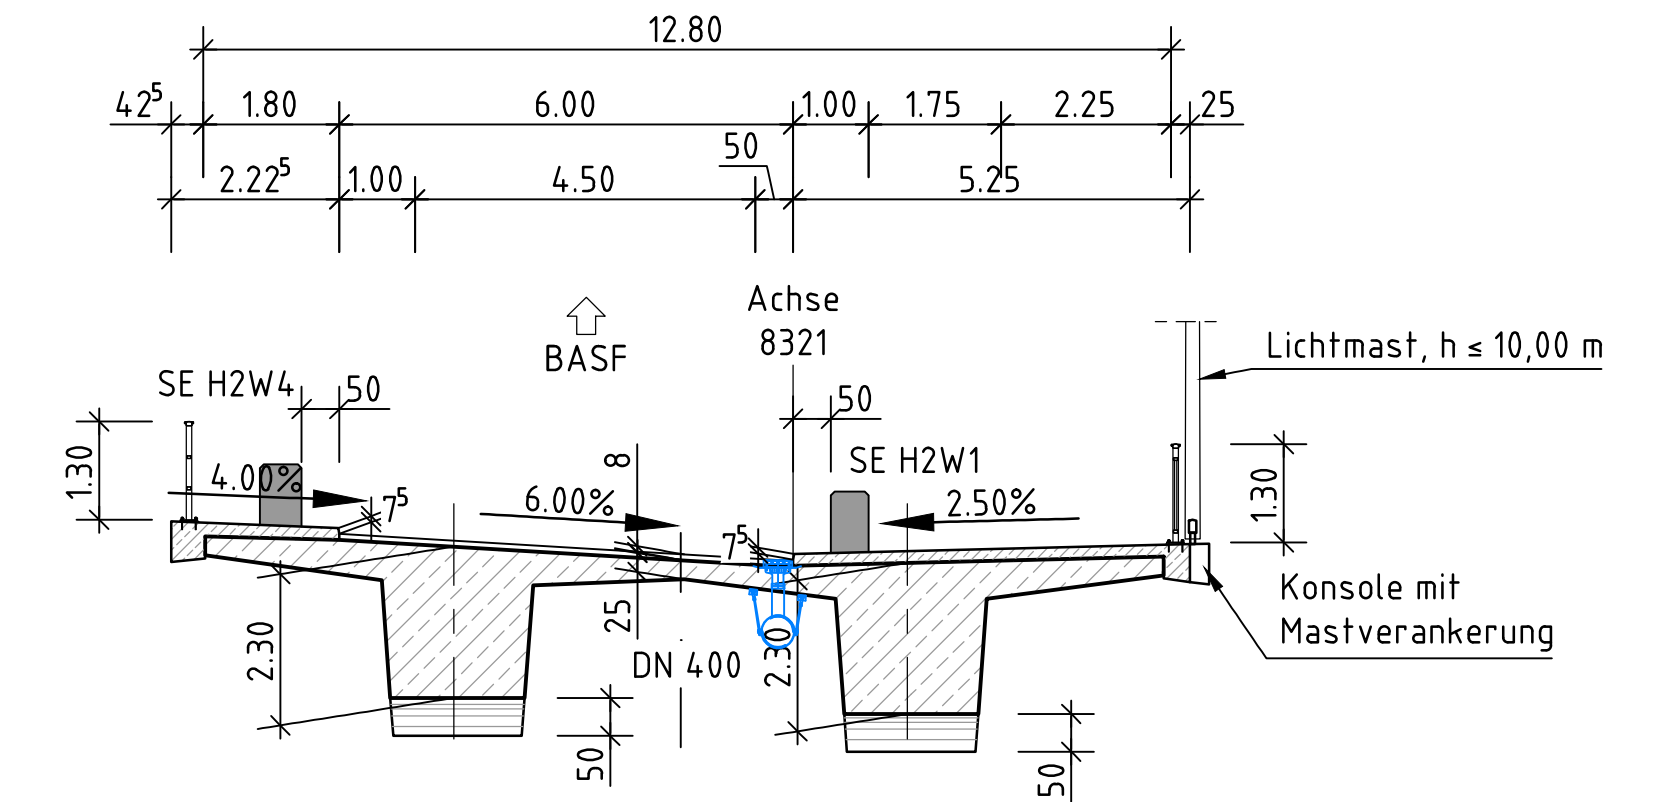

Grundriss Überbau M 1:200

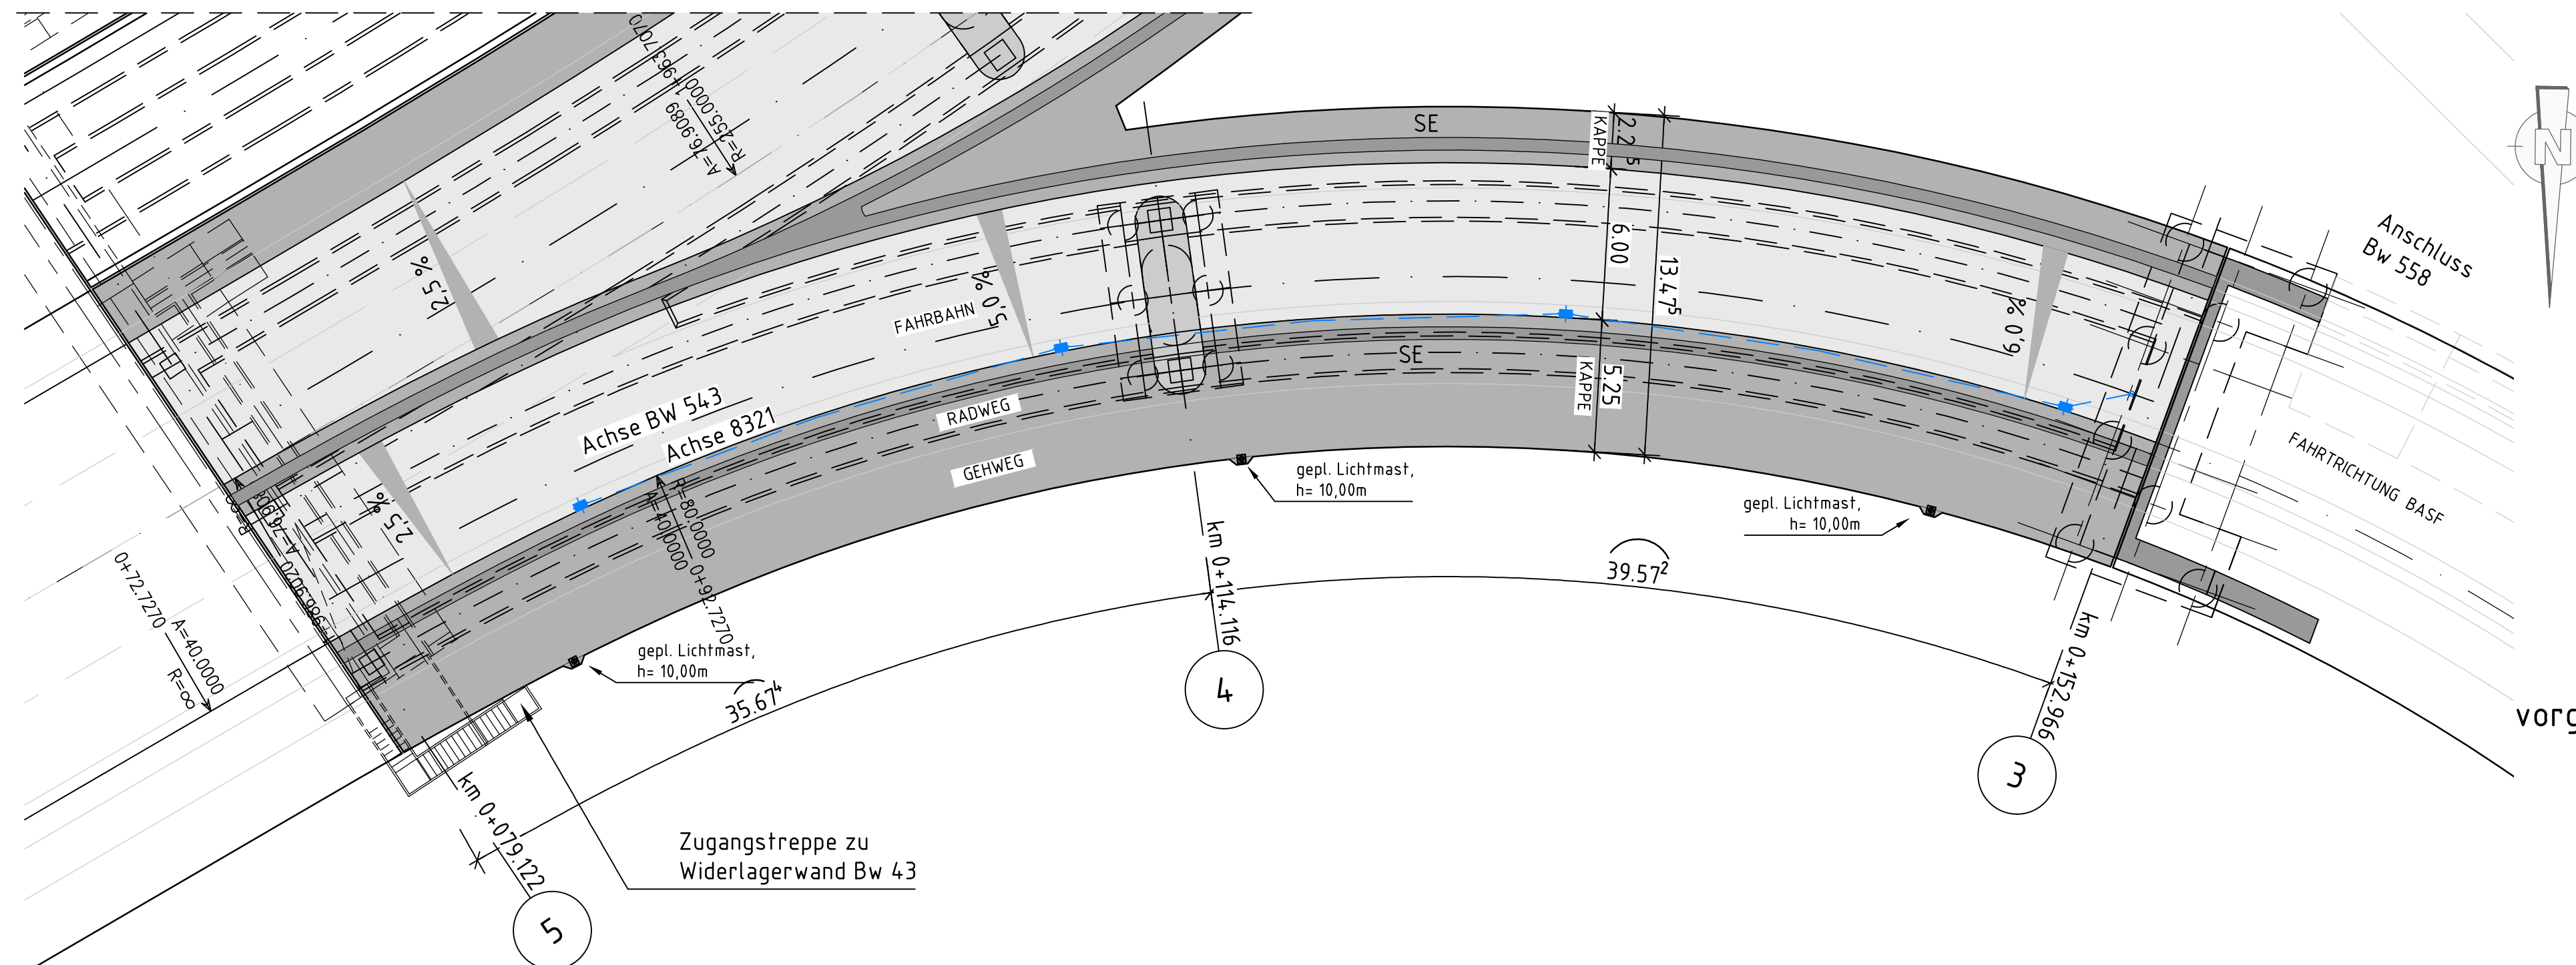

vorgesehene Gründungsart: Pfahlgründung

Bauwerk 543
 Brücke im Zuge der B 44n als
 Rampenzufahrt zur Rheinuferstraße

Bau-km 0+079
 KrW = - gon LW = 66,70 m
 BzG = 12,80 m LH ≥ 4,00 m
 MLC 50/50-100

Entwurfsbearbeitung		Projekt-Nr.:	3012407
Planverfasser:		Datum	Zeichen
Schübler-Plan Ingenieurgesellschaft mbH Ludwigsstraße 67-69 67059 Ludwigshafen	gez. i.A. Lorch Ludwigshafen, den 01.08.2018	bearbeitet	06/2017 CAG
		gezeichnet	06/2017 Sb
		geprüft	08/2017 LOR

Ludwigshafen Stadt am Rhein Dezernat für Bau, Umwelt und Verkehr, WBL Bereich Tiefbau	Datum	Zeichen
	bearbeitet	
	gezeichnet	
	geprüft	

c			
b			
a			
Nr.	Art der Änderung	Datum	Zeichen

FESTSTELLUNGSENTWURF

Ludwigshafen Stadt am Rhein Dezernat für Bau, Umwelt und Verkehr, WBL Bereich Tiefbau	Unterlage / Blatt-Nr.: 15/11 Bauwerksskizze Bauwerk 543 Maßstab: 1 : 200 / 1 : 100
--	--

Ersatzneubau Hochstraße Nord
Ludwigshafen im Zuge der B44

aufgestellt: Stadt Ludwigshafen am Rhein Bereich Tiefbau	gez. Bohlender (Baudirektor) Ludwigshafen, den 01.08.2018
--	--