


Zeichenerklärung:


	Grünfläche / Schotterrasen Rettungsplatz		Rettungsplatz DB
	Raubettmulde		Katasterdaten (UTM-System) 28.12.2016
	Entwässerungsmulde mit Hochbordung		Bestandsvermessungen 04.08.2015 - 08.02.2015 (Kfz-Planungsamt UTM/ETRS, Vertriebsweg 01/3/06)
	Fahrbahn Asphalt		DB-Planung / Bestand
	Fahrbahn Beton		Löschwasserleitung Bestand
	Parkplatz, Pflaster		Fernmeldeleitung Bestand
	Gehweg, Pflaster		Entwässerung BAB Bestand / Rückbau
	Damm- / Einschnitts Böschung		
	gepl. Entwässerungsleitung		
	Neigungsbrechpunkt		
	Fahrbahnquerneigung		

Nachrichtliche Darstellung der Ver- und Entborsungsstellungen. Die Richtigkeit und Vollständigkeit kann nicht gewährleistet werden und ist vor Ort zu prüfen.

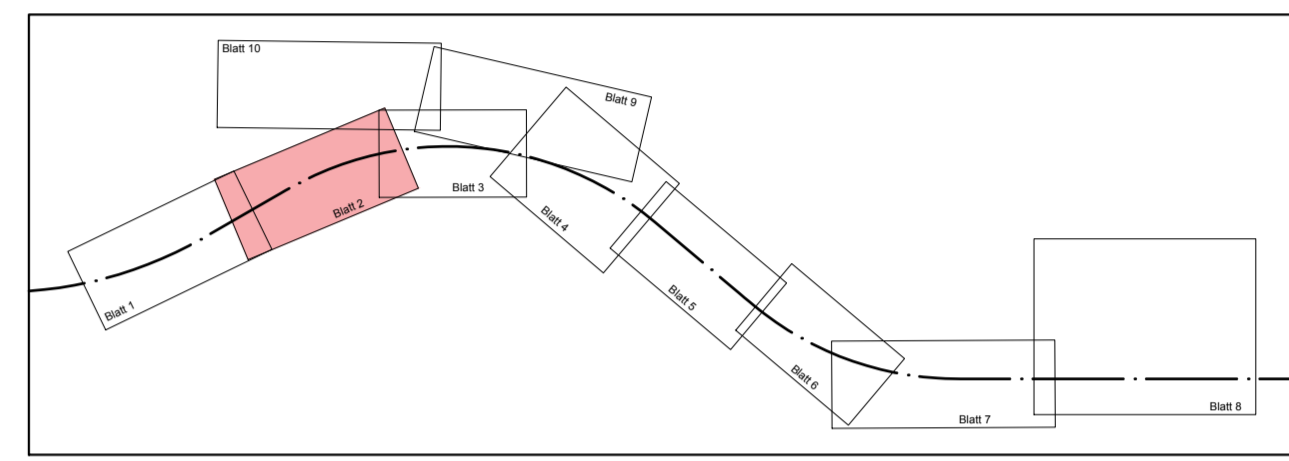

Feststellungsentwurf

Landesbetrieb Mobilität Rheinland-Pfalz
 Autobahnamt Montabaur
 Bahnhofplatz 1
 56410 Montabaur
 Telefon: 02602 / 924 - 0
 Fax: 02602 / 924 - 4500



LANDESBETRIEB
 MOBILITÄT
 RHEINLAND-PFALZ

 Bahnhofstraße 1 53577 Neustadt/Wied Telefon: 02683/9850-0 Telefax: 02683/9850-99 www.pbd-dittrich.de info@pbd-dittrich.de	Projekt-Nr.:	578-11	
	bearbeitet:	Datum	Zeichen
	gezeichnet:	11.01.2017	Arzdorf
	geprüft:	11.01.2017	Arzdorf

BAB A 3
 Ausbau des Rastplatzes mit WC „Welschehahn“
 Betr.-km 76+100
 und
 Neubau einer Grünbrücke bei Betr.-km 75+650

Anlage:	5	
Blatt Nr.:	2	
Maßnahmen Nr.:	A.01-10-0089.01	
bearbeitet	Datum	Name
gezeichnet		
geprüft		
Lageplan, Maßstab 1 : 500		

von NK: 5411 002	nach NK: 5512 002	Station	76,1
Planprüfungen			
Straßenplanung:		Datum	Name
Landespflege:		30.08.2013	Thon
Immissionsschutz:		14.02.2017	Herold
Vermessungs-aufnahme:		17.10.2013	Holl
Kataster:		01.03.2013	Thon
		06.10.2014	Thon
Nr.	Art der Änderung	Datum	Name
a			
b			
c			
d			
e			
f			

aufgestellt:
 Montabaur, den 13.03.2017

Der Leiter des Autobahnamtes

(Signature)

Festgestellt
 Gemäß Kapitel A, Nr. I des
 Planfeststellungsbeschlusses vom
 13.11.2017, Az. 02.1-1865-PF/34
 Landesbetrieb Mobilität
 Rheinland-Pfalz
 Planfeststellungsbehörde
 in Vertretung:
 (Dr. Markus Rieder)
 Der Leiter der Planfeststellungsbehörde