


Y 32384372.265
X 5483655.652

Y 32384790.489
X 5483298.455

Rastanlage Potzberg Ost

Stellplätze	vorhanden	geplant
LKW	--	14
PKW	--	22
SV	375 m	125 m
Bus	--	2

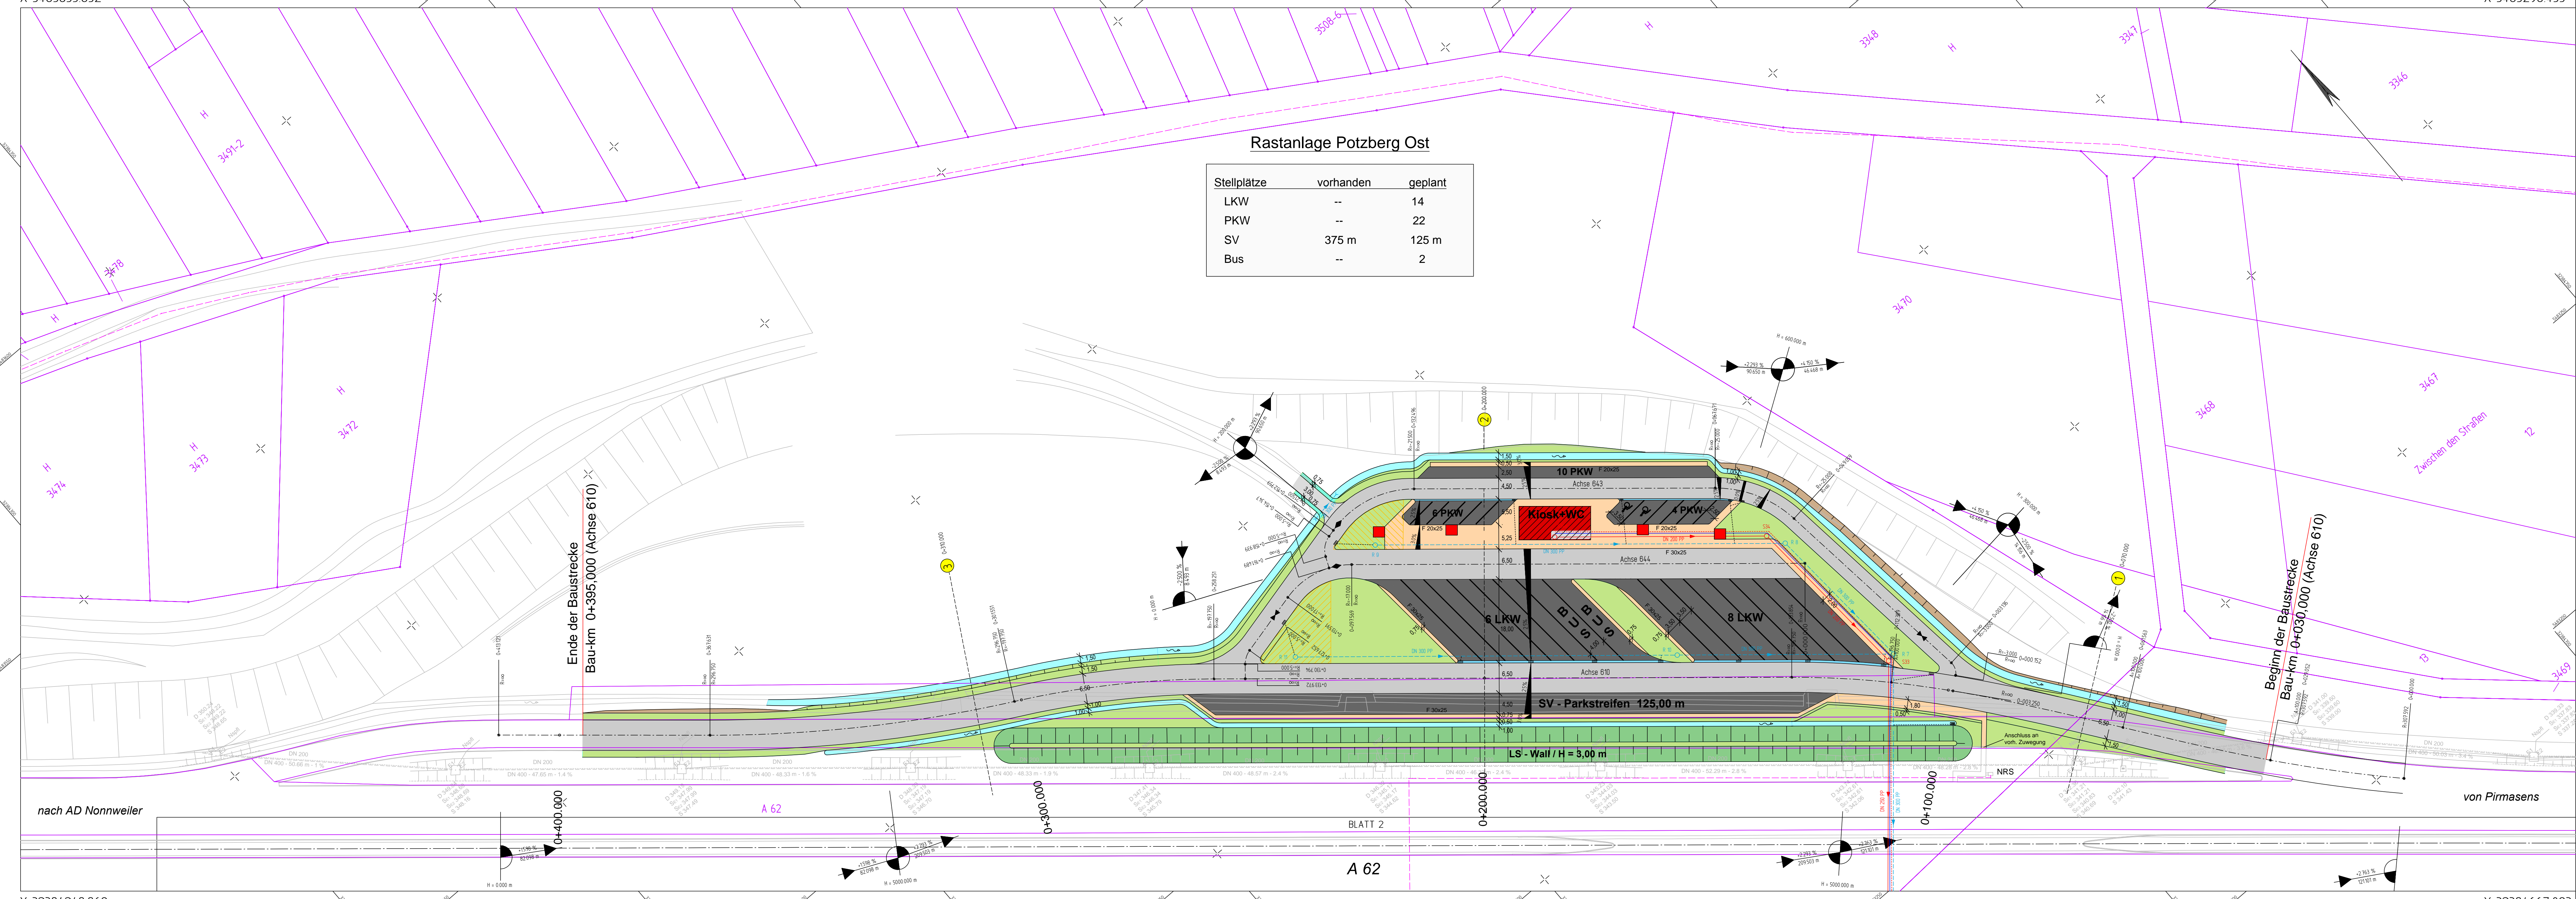

Legende

Planung

- Mulde mit Fließpfad / Schotterweiche
- Dammboschung
- Bankett
- Drainische Fahrbahn
- Beton
- Rinne mit Ablauf
- Einschnittsboschung
- Gehweg
- Abbindung Fahweg / Beckenzufahrt
- Grünfläche
- 14527.376 m
- 0.584 %
- 176.39 m
- 0.598 %
- 110.86 m
- Hochpunkt
- Tiefpunkt
- Fahrbahnneigung
- Umzäunung
- Neubau Gebäude
- Sitzgruppe
- Querschnitt mit Nummer
- freizuhaltende Sichtfelder

Leitungen

Bestand

- Telekommunikationsleitung
- Trinkwasserleitung
- Mischwasserleitung
- Regenwasserkanal
- Dimension/Material

Planung

- Regenwasserkanal mit Schacht / Schachtbezeichnung und Haltungsverbeschriftung
- Muldenablaufschacht
- Straßenablauf mit Anschlussleitung
- Schmutzwasser-Freisiegelung mit Schacht / Schachtbezeichnung und Haltungsverbeschriftung
- Trinkwasserleitung
- Energiekabel

Kataster

- Flurstücksgrenze
- Flurstücksnummer

Die Eintragungen der Ver- und Entzugsleitungen erfolgte graphisch nach Angaben der jeweiligen Versorgungsgeber. Eine Gewährleistung für die Vollständigkeit und Genauigkeit der Eintragungen kann nicht übernommen werden.

FESTSTELLUNGSENTWURF

Entwurfsbearbeitung:
G.U.B. Ingenieur AG
Geotechnik, Umwelttechnik, Bautechnik
55124 Mainz, Am der Fahrt 13
Telefon: +49 6131 2184-0
Telefax: +49 6131 2184-29
Internet: www.gub-ing.de

Projekt-Nr.: MBS 121184

Datum	Zeichen
20.09.2013	C. Otto
24.09.2013	K. Wirth
10.04.2015	J. Höhn

13.06.2016 gez. Stephan Ingenieur AG

Rheinland-Pfalz
Landesbetrieb Mobilität
Kaiserslautern
Mollauer Str. 20 67657 Kaiserslautern
Tel.: 0631/3631-0 Fax: 0631/3631-225

A 62
AD Nonnweiler - AK Landstuhl
Neubau der Rastanlage
Pozberg mit KWC (beidseitig)

Unterlage: 5
Blatt Nr.: 1
Maßnahmen Nr.: A.32-03-0130.01

Datum	Name
16.06.2016	Weilmann

bearbeitet
gezeichnet
geprüft

Lageplan, Maßstab 1 : 500
von NK: 6410 043 nach NK: 6510 021

Entwurfsprüfung:
Straßenplanung:
Landespflege:
Wasserwirtschaft:
Immissionsschutz:
Fachgruppenleiter Planung:

Nr.	Art der Änderung	Datum	Name
1			
2			
3			
4			

ausgestellt:
Kaiserslautern, den 27.06.2016

gez. Lutz
Dienststellenleiter

Dateiname: US-1_Lage_Ost_2015-04-10
Plangröße in mm: 1320 x 420
Höhenbezug: DHNN 92
Poststabelle: -

Y 32384248.869
X 5483511.174

Y 32384667.093
X 5483153.977