

Zusatzcodes
 ta starkes Baumholz (BHD über 50 cm)
 ta1 mittleres Baumholz (BHD 38 bis 50 cm)
 ta2 geringes Baumholz (BHD 14 bis 38 cm)
 ta3 Stangenholz (BHD 7 bis 14 cm)
 ta4 Dichtung, Gertenholz (BHD bis 7 cm)
 ta5 Jungwuchs, Pflanzung
 td1 Niederwald, nicht bewirtschaftet, durchgewachsen
 ly älterstehender
 lu Stieleiche
 st Standortprimär
Strukturmerkmale, Kleinstrukturen
 oo1 weitgehend ohne Vegetation
 ool schwaches Totholz, legend
 tt verbuschend
Nutzungseigenschaften
 sth intensiv genutzt
 sth1 mäßig intensiv genutzt
 stk intensiv genutzt
 stl aufgegeben



Strukturbildende Baumarten
 la Bergahorn
 lc Buche
 le Esche
 lg Feldahorn
 lj Hainbuche
 lk Linde
 lm Pappel
 lr Sandbirke
 lt Spitzahorn
 lu Stieleiche
 lx Vogelkirsche
 lz1 Obstbaum-Hochstämme
 rb Fichte
 rh Lebensbaum
 rj anderer Nadel-Zierbaum
Strukturbildende Straucharten
 sc Brombeere
 sf Harntriegel
 sg Hasel
Kleinstrukturen der freien Landschaft
 WB1 Feldscheune, Schuppen

Wälder
 AA1 Eichen-Buchenwald
 AB2 Birken-Eichenwald
Kleingehölze
 BB9 Gebüsch mittlerer Standorte
 BD2 Strauchhecke
 BD5 Schrathecke
 BD6 Baumhecke
 BF1 Baumreihe
 BF2 Baumgruppe
 BF3 Einzelbaum
Kleinstrukturen der freien Landschaft
 WB1 Feldscheune, Schuppen

Wälder
 VA2 Bundes-, Landes-, Kreisstraße
 VA3 Gemeindestraße
 VB1 Feldweg, befestigt
 VB2 Feldweg, unbefestigt
 VB4 Waldweg
Kleinstrukturen der freien Landschaft
 WB1 Feldscheune, Schuppen

Grünland
 EA1 Fettwiese
 EB2 frische bis mäßig trockene Mähweide
Säume
 KA1 Ruderaler feuchter Saum bzw. Hochstaudenflur, linienförmig
 LBO Hochstaudenflur, flächenhaft

Verkehrs- und Wirtschaftswege
 VA2 Bundes-, Landes-, Kreisstraße
 VA3 Gemeindestraße
 VB1 Feldweg, befestigt
 VB2 Feldweg, unbefestigt
 VB4 Waldweg
Kleinstrukturen der freien Landschaft
 WB1 Feldscheune, Schuppen

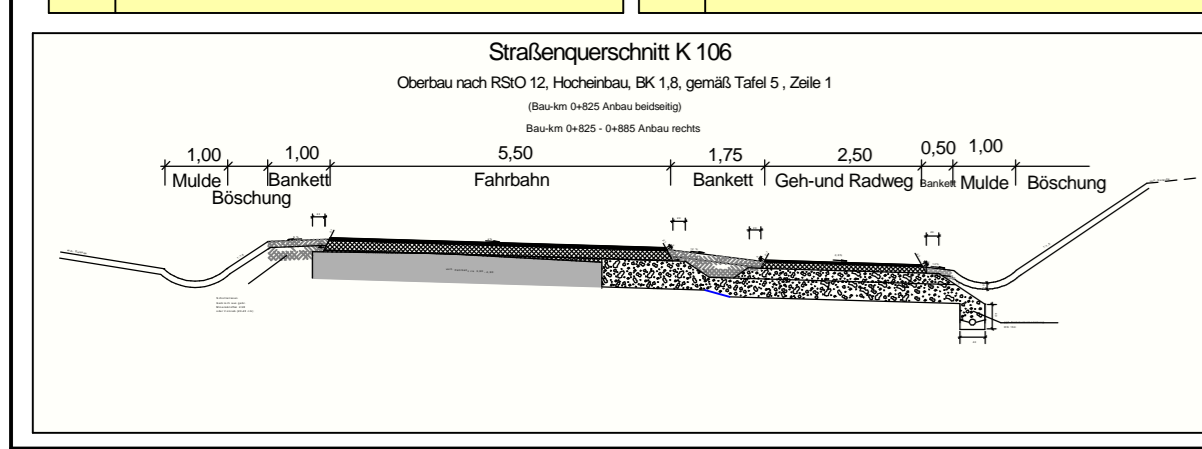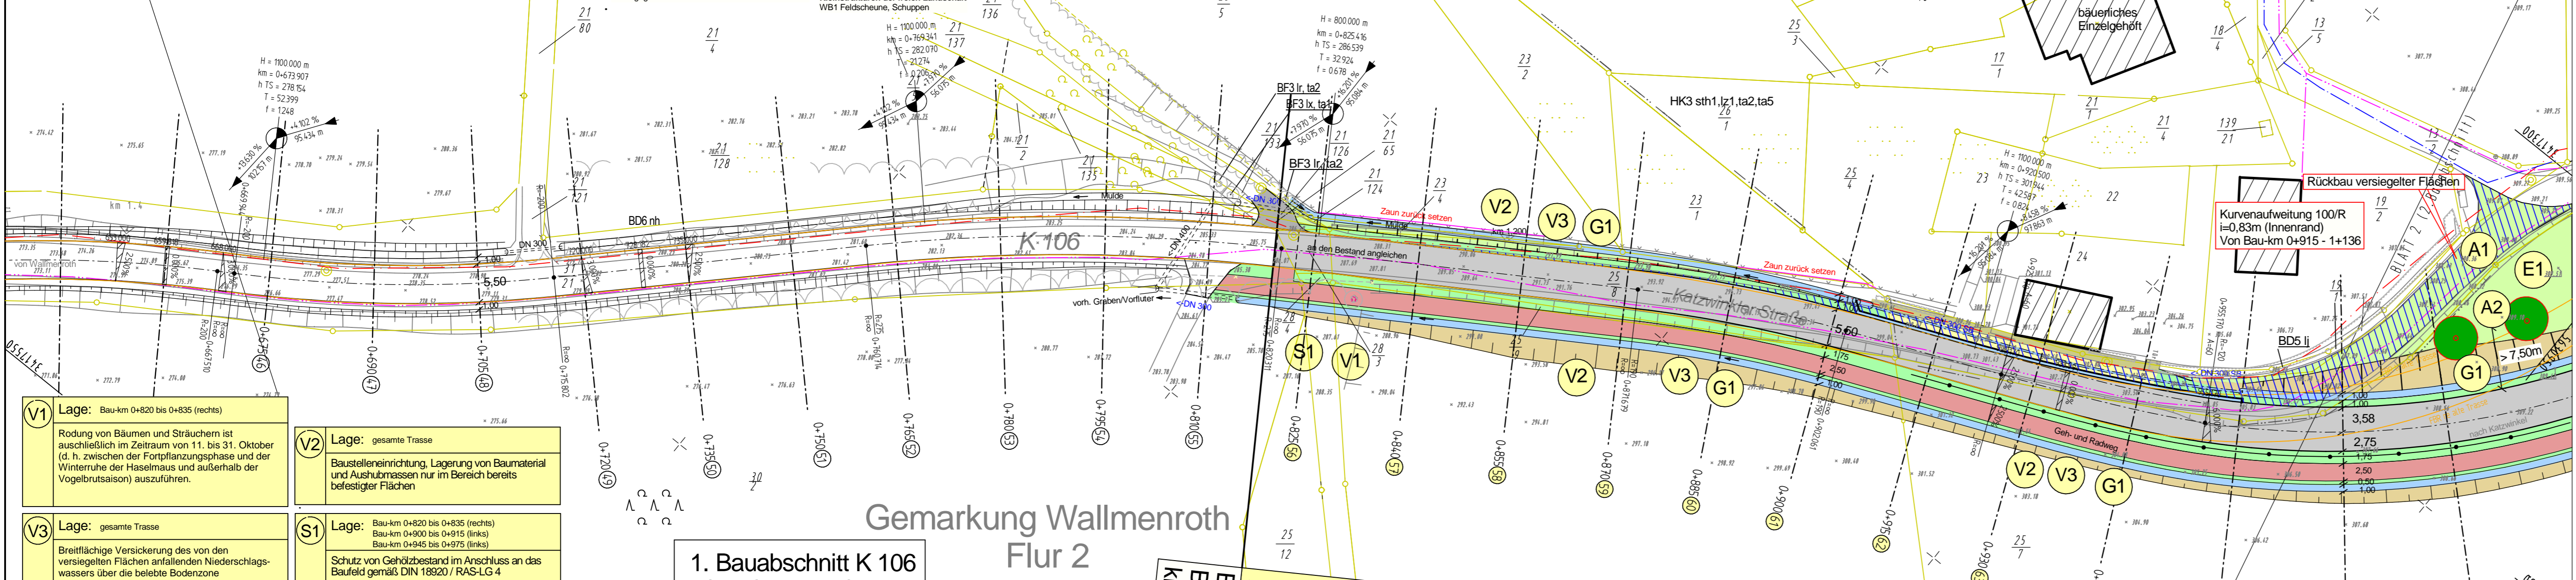

Gebüsche / Strauch- u. Baumhecken
Laubwald
Einzelbäume, Baumgruppen

1. Bauabschnitt K 106 bereits ausgebaut

Baubeginn 2. BA Bau-km 0+820
Bauende 1. BA Bau-km 0+820
NNK 5213 134
VNK 5112 220
NNK 5213 134

A1 Lage: Bau-km 0+843 bis 0+903
 Bau-km 0+950 bis 1+108
 Bau-km 0+067 bis 1+256
 Bau-km 0+269 bis 1+455
 Entsiegelung nicht mehr benötigter Straßenflächen, Einbau von Oberboden, Umwandlung in Mulden, Böschungen, Bankette bzw. extensiv zu unterhaltende Wiesenflächen

A2 Lage: Bau-km 1+005 bis 1+050
 Anpflanzung von hochstämmigen standorttypischen Solitärbaumbäumen im Randbereich der Kreisstraße (Abstand zum Fahrbahnrand min. 7,00 m)

E1 Lage: Bau-km 0+975 bis 1+050
 Umwandlung von Ackerflächen in extensiv zu unterhaltende Wiesenflächen

G1 Lage: gesamte Trasse
 Einsatz der neu entstehenden Bankette, Böschungen und Mulden mit einer Gras-/Kräutermischung

PLANUNG

- Geh- und Radweg
- Gehweg
- Mulde, Rinne
- Fahrbahn, SD
- Pflaster
- angl. Pflaster Ef., Eg.
- angl. bitum. Ef., Eg.
- angl. unbefestigt Ef., Eg.
- Grünflächen, Bankett
- Dammböschung
- Einschnittsböschung
- Bauwerk
- Schutzplanke

Zeichenerklärung

- Hochbord abgesenkt
- Hochpunkt, Tiefpunkt
- Querneigung
- Neigungsbrechpunkt mit Angabe von Gefälle und Steigung in Prozent, Länge der Gefäll-(Steigungs-)strecke

BESTAND

- EG, EF Eingang, Einfahrt
- Lichtmast
- Schieber
- Durchlaß
- Mulden, Rinneneinlauf
- Kontrollschacht, Kanal
- Baum, Busch, Hecke
- Mauer
- Schuppen, Garage Haus
- Eigentumsgrenze
- Flurstücksnummer
- Geländehöhe ü.N.N.
- Gasleitung (Tiefe 0,75m - 1,75m)
- Telekom / Wasser / Strom-Erdkabel

Maßnahmenummer

A3 Pflanzung von wegbegleitenden Gehölzen und Einzelbäumen - Erläuterung der Maßnahme

S = Schutzmaßnahme
 A = Ausgleichmaßnahme
 E = Ersatzmaßnahme
 G = Gestaltungsmaßnahme
 V = Vermeidungsmaßnahme

Umwandlung von Ackerflächen in ext. zu unterhaltende Wiesenflächen

Rückbau / Entsiegelung

Anpflanzung von Laubbäumen

Erstellung Landschaftspflegerischer Begleitplan
 BÜRO FÜR LANDSCHAFTS-U. FREIRAUMPLANUNG

Dipl.-Ing. Michael Kürzinger
 Landschaftsarchitekt
 Haus im Klostergarten
 Diezer Straße 16
 65626 Fachingen
 Telefon: 06432/94300
 Telefax: 06432/94309
 e-mail: buero@kuerzinger-fachingen.de
 Internet-Adresse: www.kuerzinger-fachingen.de

Nr.	Art der Änderung	Datum	Name
1	Anpassung an geänderten Plan mit Gehweg	April 2010	M. Kürzinger
2	Anpassung Biotoptypen (neu)	Juni 2010	M. Kürzinger
3	Änderung der Linienführung	Juli 2015	M. Kürzinger

PLANFESTSTELLUNG

Landesbetrieb Mobilität
 Diez
 Goethestraße 9
 65582 Diez
 Tel: 06432/92006-0
 Fax: 06432/92006-5999

Entwurfsbearbeitung: **Ingenieurbüro Weinand**
 Beratung Planung Vermessung Bauleitung
 In der Augst 2 56037 Kottenbach Tel: 02620 - 954970 Fax: 02620-9549729

Projekt-Nr.: 25029

bearbeitet:	Datum	Zeichen
Januar 2017		Deckert
gezeichnet:	Januar 2017	Deckert
geprüft:	Januar 2017	Weinand

K 106
Wallmenroth - Kalteich
2. Bauabschnitt Bau-km 0+820 - 1+498
LAGEPLAN Maßstab 1 : 500

Anlage: 7
 Blatt Nr.: 1
 Maßnahmen Nr.: A.14-14-0008.01

bearbeitet:	Datum	Name
Januar 2017		Deckert
gezeichnet:		Weinand
geprüft:		Weinand

von NK: 5112 220 nach NK: 5213 134
 Station 0,546 - 1,240

Planprüfungen	Datum	Name

Straßenplanung:
 Landespflege:
 Immissionsschutz:
 Vermessungsaufnahme: LBM-Koblenz 04.2006
 Kataster: LBM-Koblenz 04.2006

Nr.	Art der Änderung	Datum	Name
a			
b			
c			
d			
e			
f			

aufgestellt: *i.v. bei St./h*
 Diez, den **12.05.2017**

Dateiname : 07_jgg-1int.plt
 Plangröße in mm: 1135 x 297
 Plotstabelle: ---

Rheinland-Pfalz