

A1 **K2, K3**
 Ansaat mit autochthonem Saatgut


G1 **K3**
 Ansaat von Landschaftsrasen

Maßnahmen

- Ansaat mit Landschaftsrasen
- Ansaat mit autochthonem Saatgut
- Extensivierung der Grünlandnutzung
- Verbesserung der Pflege des Gewässerrandstreifens
- Bereich zum Anpflanzen von Einzelstrüchern (Weißdorn) auf bestehenden Fettwiesen
- Gehölz-/Einzelbaumschutz

Planung

- Radweg
- Geh-/Rad-/Wirtschaftsweg
- Bankett (teilversiegelt)
- Versickerungsrinne

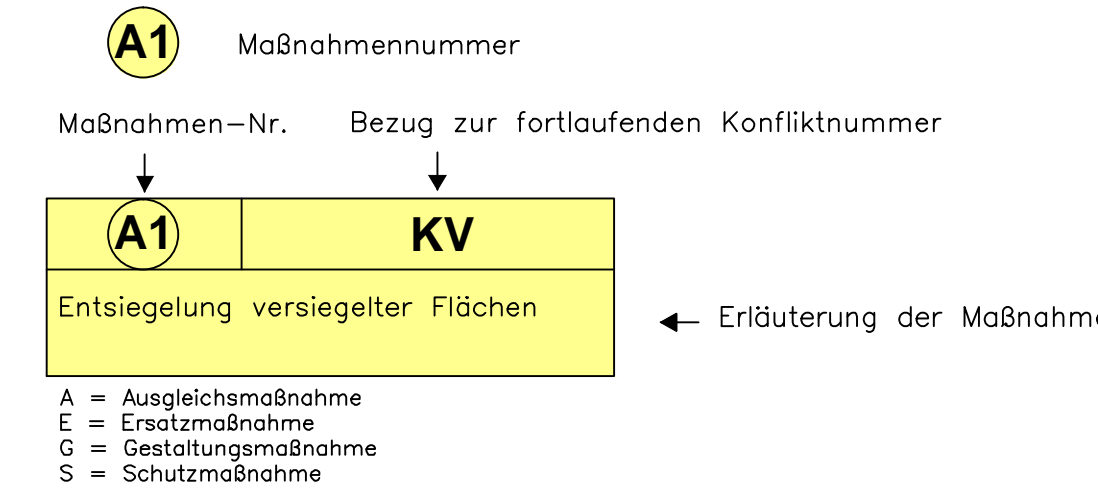

Bestand

- AU** Vorwald, Pionierwald
- AA1** Laubwald (Eichen-Buchewald)
- AA4** Mischwald (Buchenmischwald mit Nadelhölzern)
- AJ0** Nadelwald (Fichtenwald)
- BB0/wf5** Gebüsch, naturfremd
- BB9** Gebüsch mittlerer Standorte
- BE1/BE2** Ufergehölz (Weiden-/Erlen-Ufergehölz)
- BD2** Strauchhecke
- BF1** Baumreihe
- BF2** Baumgruppe
- Einzelbaum
- CD1** Rasen-Großseggenried
- CF2** Röhrichtbestand hochwüchsiger Arten
- EA1** Fettwiese, Flachlandausbau (Glatthaferwiese), mäßig extensiv genutzt
- EC1** Nass- und Feuchtwiese
- EC2** Nass- und Feuchtweide
- EBO** Fettweide
- EBO/stk** Fettweide, intensiv genutzt
- FN3/wb** Graben mit extensiver Instandhaltung, temporär wasserführend
- FN3/wb1** Graben mit extensiver Instandhaltung, permanent wasserführend
- FN3/wb2** Mittelgebirgsbach, weitgehend mit naturnahen Strukturelementen
- FN3/wb3** Mittelgebirgsbach, mit einzelnen naturnahen Strukturelementen
- HC3** Straßenrand
- HM7** Nutzrasen
- HJ1/HT2** Ziergarten, Hofplatz mit geringem Versiegelungsgrad
- HS0** Kleingartenanlage, Grabeland
- HT5** Lagerplatz
- KA1** Ruderaler feuchter Saum bzw. Hochstaudenflur, linienförmig
- LB3** Neophytenflur
- VA0** Verkehrsstraßen
- VB1** Feldweg, befestigt (wassergebunden, geschottert)
- VB2** Feldweg, unbefestigt (Gras-/Erdweg)
- Gebäude
- M** geplantes Mischgebiet
- Kläranlage
- Friedhof

Für die technischen Maße gilt ausschließlich der technische Lageplan der Unterlage 7

Entwurfsbearbeitung:	Projekt-Nr.: 12.089								
 Landauer Straße 56, 67346 Speyer Tel. 06232/6779-90 Fax 06232/6779-99	<table border="1"> <tr> <th>Datum</th> <th>Zeichen</th> </tr> <tr> <td>bearbeitet: 12/2010</td> <td>EO</td> </tr> <tr> <td>gezeichnet: 12/2010</td> <td>JZ</td> </tr> <tr> <td>geprüft: 12/2010</td> <td>UN</td> </tr> </table>	Datum	Zeichen	bearbeitet: 12/2010	EO	gezeichnet: 12/2010	JZ	geprüft: 12/2010	UN
	Datum	Zeichen							
	bearbeitet: 12/2010	EO							
	gezeichnet: 12/2010	JZ							
geprüft: 12/2010	UN								

Planfeststellung

Rheinland-Pfalz
 Landesbetrieb Mobilität
 Speyer
 St.Guido-Str. 17 · 67346 Speyer
 Tel: 06232/626-0 · Fax: 06232/626-1102/3/4



L 490, Rad- und Gehweg zwischen Erlenbach und Vorderweidenthal

Unterlage: 12.3
 Blatt Nr.: 3 von 4
 Maßnahmen Nr.:

	Datum	Name
bearbeitet		
gezeichnet		
geprüft		
Maßnahmenplan, Maßstab 1 : 1000		
von NK:	nach NK:	

Entwurfsprüfung: LBM Speyer:	Datum	Name	
Straßenplanung:	06/2012	Leist	
Landespflege:	06/2012	Göck	
Immissionsschutz:			
Nr.	Art der Änderung	Datum	Name
1			
2			
3			
4			
5			
6			

aufgestellt:
 i.A. gez. Krömer
 Speyer, den 10.06.2013