


ABSCHNITT 6
 Mitführung auf Betriebsweg der
 Wasserstraßen- und Schifffahrtsverwaltung
 des Bundes, Wasserstraßen- und
 Schifffahrtsamt Koblenz
 ohne bauliche Maßnahmen

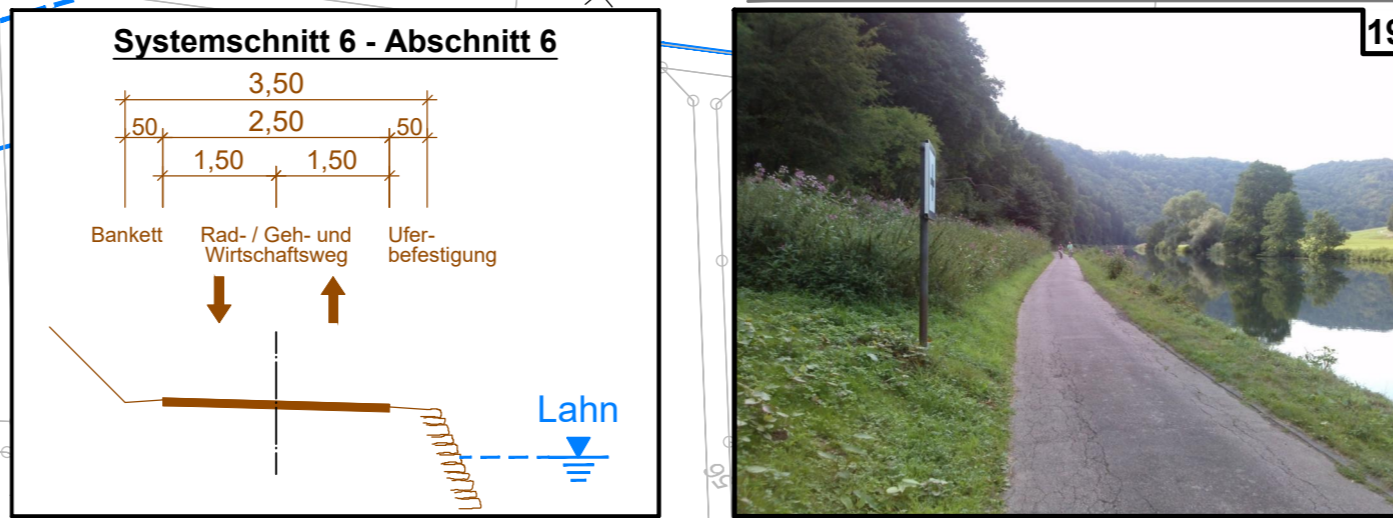

Zeichenerklärung

- Planung**
- - - - - Radfernweg Lahn (Bestand)
 - - - - - Abschnitt 1
 - - - - - Abschnitt 2
 - - - - - Abschnitt 3
 - - - - - Abschnitt 4
 - - - - - Abschnitt 5
 - - - - - Abschnitt 6
- Einschnittsböschung
 - Bankett
 - Radweg bituminös / wassergebunden
 - Bankett
 - Dammböschung
 - Versickermulde mit Sohlschwellen
- Verwaltung
 - Angleichung Weg (unbefestigt)
 - 3,00 %
 - Hochpunkt (S = Station, H = Höhe)
 - Tiefpunkt (S = Station, H = Höhe)
 - Überschwemmungsgebiet gemäß §§ 88 ff LWG
 - Abflussgebiet
 - - - - - Baustelleneinrichtungsfläche
 - - - - - Naturschutzgebiet "Gabelstein - Hölloch"
 - 1 Lfd. Nr. im Regelungsverzeichnis

MANN Ingenieure GmbH Beraten Planen Betreuen Südstraße 14 56422 Wirges Tel.: +49 26 02 93 63-0 Fax: +49 26 02 93 63-30 E-Mail: info@manns-ingenieure.de		762	0,39	DATUM	ZEICHEN
		ENTWORFEN	Jan. 2014	Crell	
		GEZEICHNET	Nov. 2015	Eberhard	
		GEPRÜFT	Nov. 2016	Schurath	

FESTSTELLUNGSENTWURF

Kreisverwaltung des Rhein-Lahn-Kreises
 Insel Silberau 1, 56130 Bad Ems
 Telefon: 02603 / 972-0, Telefax: 02603 / 972-199
 E-Mail: information@rhein-lahn.rlp.de

Neubau des Radfernweges Lahn im Abschnitt zwischen Laurenburg und Geilnau

Unterlage:	5
Blatt Nr.:	8
Maßnahmen Nr.:	
bearbeitet	
gezeichnet	
geprüft	
Lageplan, Maßstab 1 : 1000	
von Bau-km:	nach Bau-km:
von NK: 5613 022	nach NK: 5613 049

Entwurfsprüfung: Kreisverwaltung Rhein - Lahn	Datum	Name
Straßenplanung:		
Landespflege:		
Immissionsschutz:		
Nr. Art der Änderung	Datum	Name
1		
2		
3		
4		

aufgestellt:

Der Landrat
 Bad Ems, den 29.11.2016

Frank Jüttler

Festgestellt
 Gemäß Kapitel A, Nr.1 des
 Planfeststellungsbeschlusses vom
 12.11.2014, DZ 5-1884-PF/33
 Landesbetrieb Mobilität
 Rheinland-Pfalz
 Planfeststellungsbehörde
 (Dr. Markus Rieder)
 Der Leiter der Planfeststellungsbehörde

Grundplan hergestellt:	Manns Ingenieure, Nov. 2013	013
Aufnahme:	Manns Ingenieure, Aug. 2002	
Feldvergleich:	Manns Ingenieure, Nov. 2013	
Kataster:	Kreisverwaltung Rhein - Lahn	

Y 32423539.324
 X 5576661.962

Y 32422851.157
 X 5577249.713

Y 32423706.232
 X 5576857.387

Y 32423018.065
 X 5577445.137