



Y 32422905.556
X 5577530.636

Y 32423687.406
X 5577986.415



ABSCHNITT 6
Mitführung auf Betriebsweg der
Wasserstraßen- und Schifffahrtsverwaltung
des Bundes, Wasserstraßen- und
Schifffahrtsamt Koblenz
ohne bauliche Maßnahmen

Beginn des ausgewiesenen
Radfernweges Lahn
in Richtung Diez
Ende der Planfeststellung
Bau-km 6+804,14

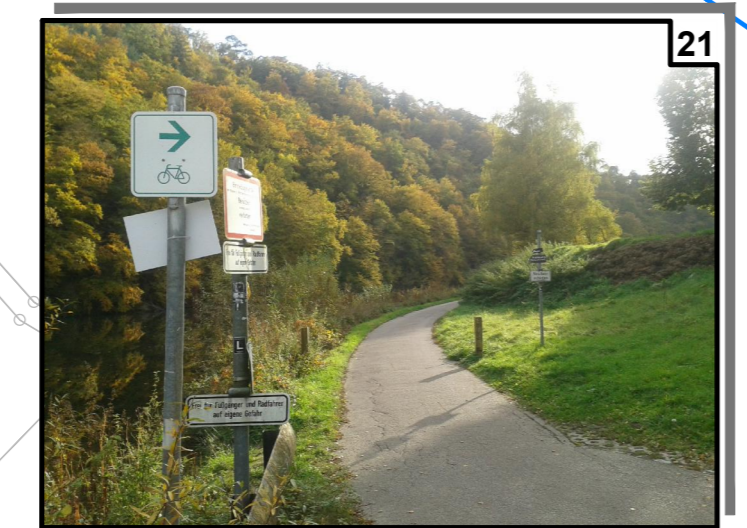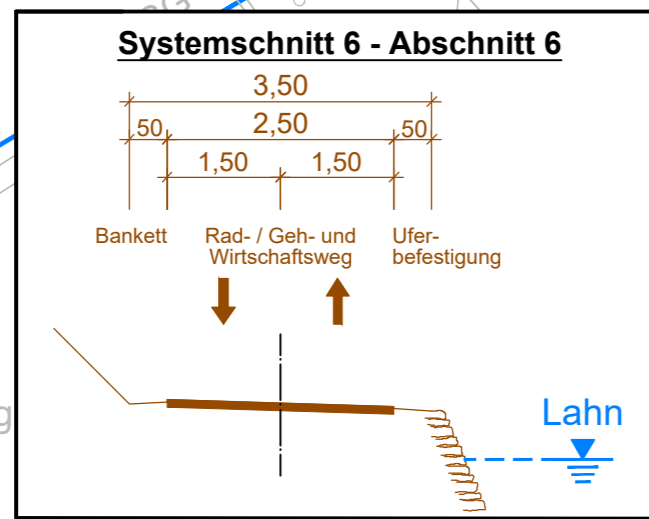

Zeichenerklärung

Planung

- Radfernweg Lahn (Bestand)
- Abschnitt 1
- Abschnitt 2
- Abschnitt 3
- Abschnitt 4
- Abschnitt 5
- Abschnitt 6
- Einschnittsböschung
- Bankett
- Radweg bituminös / wassergebunden
- Bankett
- Dammböschung
- Versickermulde mit Sohlschwellen
- Verwallung
- Angleichung Weg (unbefestigt)
- Querneigung
- Hochpunkt
- Tiefpunkt
- Überschwemmungsgebiet gemäß §§ 88 ff LWG
- Abflussgebiet
- Baustelleneinrichtungsfläche
- Naturschutzgebiet "Gabelstein - Hölloch"
- Lfd. Nr. im Regelungsverzeichnis

MANN Ingenieure GmbH
Beraten | Planen | Betreuen
Südstraße 14 | 56422 Wirges
Tel.: +49 26 02 93 63-0
Fax: +49 26 02 93 63-30
E-Mail: info@manna-ingenieure.de

Manns Ingenieure

762	0,39	DATUM	ZEICHEN
ENTWORFEN	Juli 2015	Crell	
GEZEICHNET	Nov. 2015	Eberhard	
GEPRÜFT	Nov. 2016	Schurath	

FESTSTELLUNGSENTWURF

Kreisverwaltung des Rhein-Lahn-Kreises
Insel Silberau 1, 56130 Bad Ems
Telefon: 02603 / 972-0, Telefax: 02603 / 972-199
E-Mail: information@rhein-lahn.rlp.de

Neubau des Radfernweges Lahn im Abschnitt zwischen Laurenburg und Geilnau

Unterlage:	5	
Blatt Nr.:	9	
Maßnahmen Nr.:		
bearbeitet	Datum	Name
gezeichnet		
geprüft		
Lageplan,	Maßstab 1 : 1000	
von Bau-km:	nach Bau-km:	
von NK: 5613 022	nach NK: 5613 049	

Entwurfsprüfung:	Kreisverwaltung Rhein - Lahn	Datum		Name
Straßenplanung:				
Landespflege:				
Immissionsschutz:				
Nr.	Art der Änderung	Datum	Name	
1				
2				
3				
4				

aufgestellt:

Der Landrat
Bad Ems, den 29.11.2016

Frank Jüttler

Festgestellt
Gemäß Kapitel A, Nr.1 des
Planfeststellungsbeschlusses vom
12. April 2012, 02 5-1984-PF/33
Landesbetrieb Mobilität
Rheinland-Pfalz
Planfeststellungsbehörde
- Abteilung -
(Dr. Markus Rieder)
Der Leiter der Planfeststellungsbehörde

Grundplan hergestellt:	Manns Ingenieure, Nov. 2013
Aufnahme:	Manns Ingenieure, Aug. 2002
Feldvergleich:	Manns Ingenieure, Nov. 2013
Kataster:	Kreisverwaltung Rhein - Lahn

Y 32423034.987
X 5577308.608

Y 32423816.837
X 5577764.387