


Y 32422726.610
X 5576105.677

Y 32423631.610
X 5576105.677

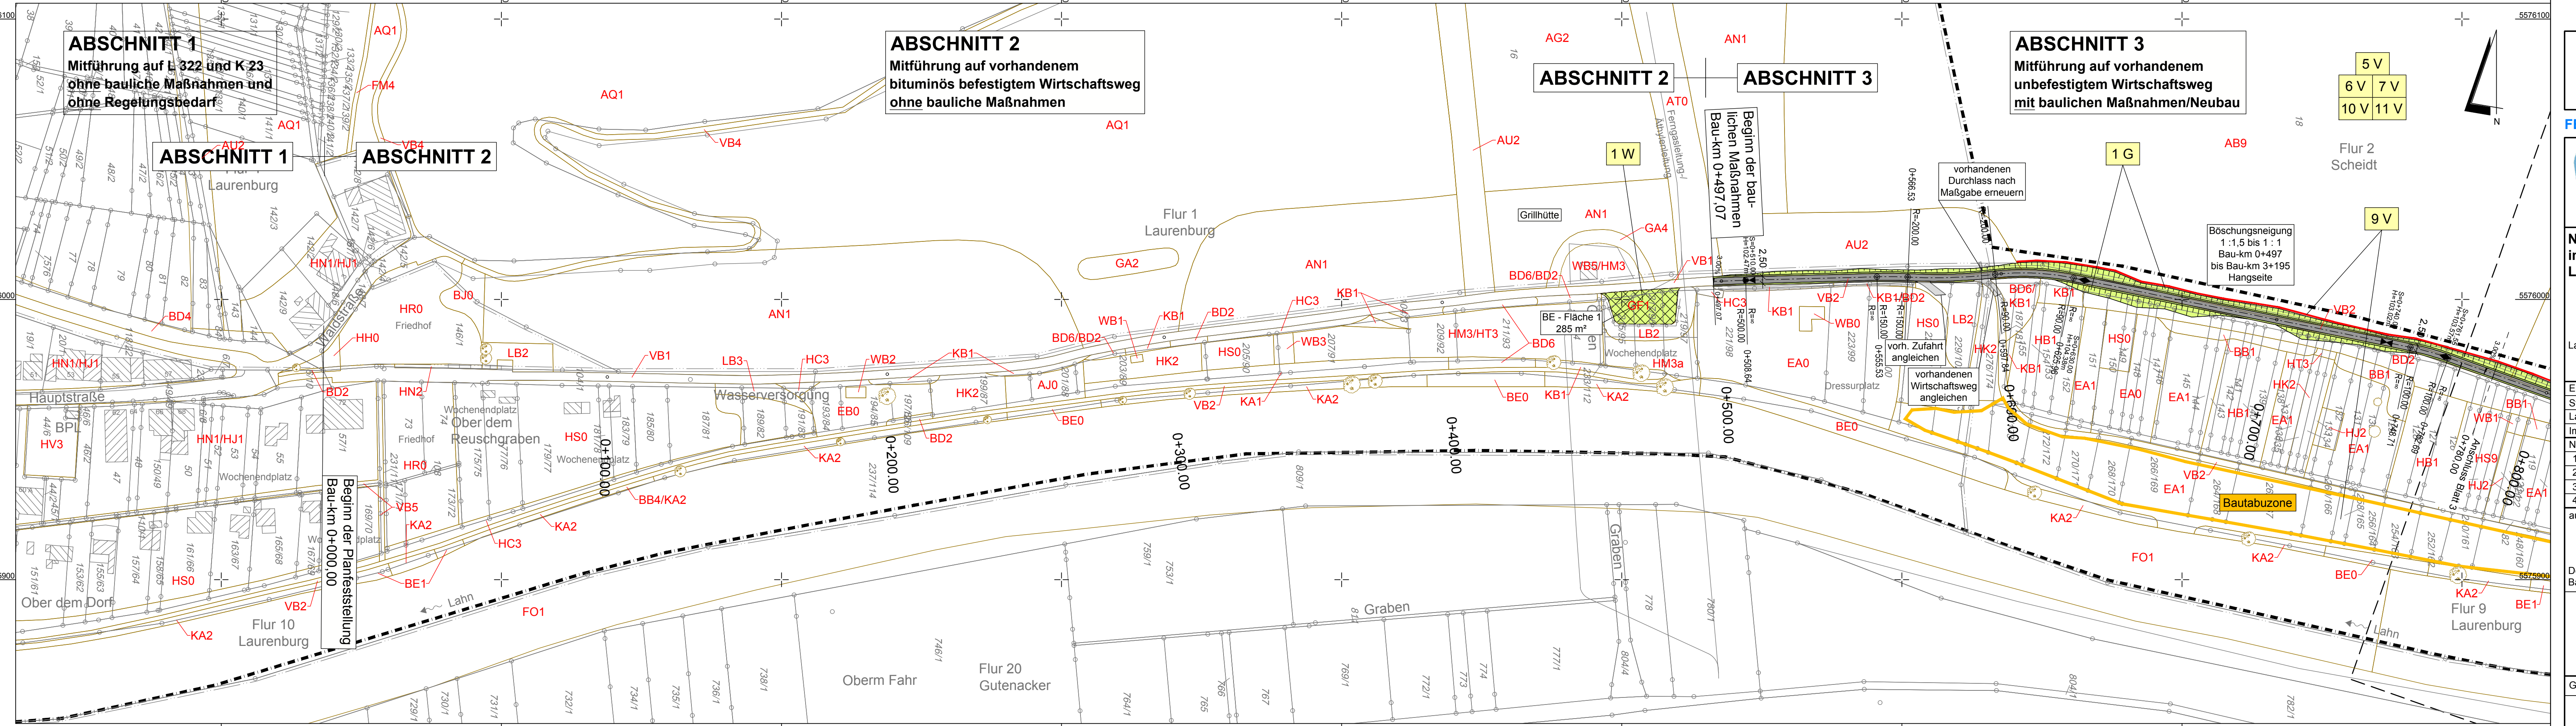

Y 32422726.610
X 5575848.677

Y 32423631.610
X 5575848.677

<p>COCHET CONSULT Planungsgesellschaft Umwelt, Stadt und Verkehr Luisenstraße 110 Tel. 0228 / 94 33 0 0 Fax 0228 / 94 33 0 33</p>		Datum	Zeichen	
		bearbeitet:	10/2016	Neukirch/Jabin
		gezeichnet:	10/2016	Czenkusch
		geprüft:	10/2016	Wallossek

FESTSTELLUNGSENTWURF

Kreisverwaltung des Rhein-Lahn-Kreises
Insel Silberau 1, 56130 Bad Ems
Telefon: 02603 / 972-0, Telefax: 02603 / 972-199
E-Mail: information@rhein-lahn.rlp.de

Neubau des Radfernweges Lahn im Abschnitt zwischen Laurenburg und Geilnau		Unterlage: 9.2
		Blatt Nr.: 2
Landschaftspflegerische Maßnahmen		Maßnahmen Nr.:
bearbeitet	Datum	Name
gezeichnet		
geprüft		
Lageplan, Maßstab 1 : 1000		
von Bau-km:	nach Bau-km:	
von NK: 5613 022	nach NK: 5613 049	

Entwurfsprüfung: Kreisverwaltung Rhein - Lahn	Datum	Name
Strassenplanung:		
Landespflege:		
Immissionsschutz:		
Nr. Art der Änderung	Datum	Name
1		
2		
3		
4		

aufgestellt:

Der Landrat
Bad Ems, den 29.11.2016

Festgestellt
Gemäß Kapitel A, Nr.1 des
Planfeststellungsbeschlusses vom
12.11.2016, Az. 02.5-1884-PF/33
Landesbetrieb Mobilität
Rheinland-Pfalz
Planfeststellungsbehörde
(Dr. Markus Rieder)
Der Leiter der Planfeststellungsbehörde

Grundplan hergestellt:	
Aufnahme:	
Feldvergleich:	
Kataster:	