


Y 32425131.642  
X 5576030.631

Y 32424952.586  
X 5576728.011

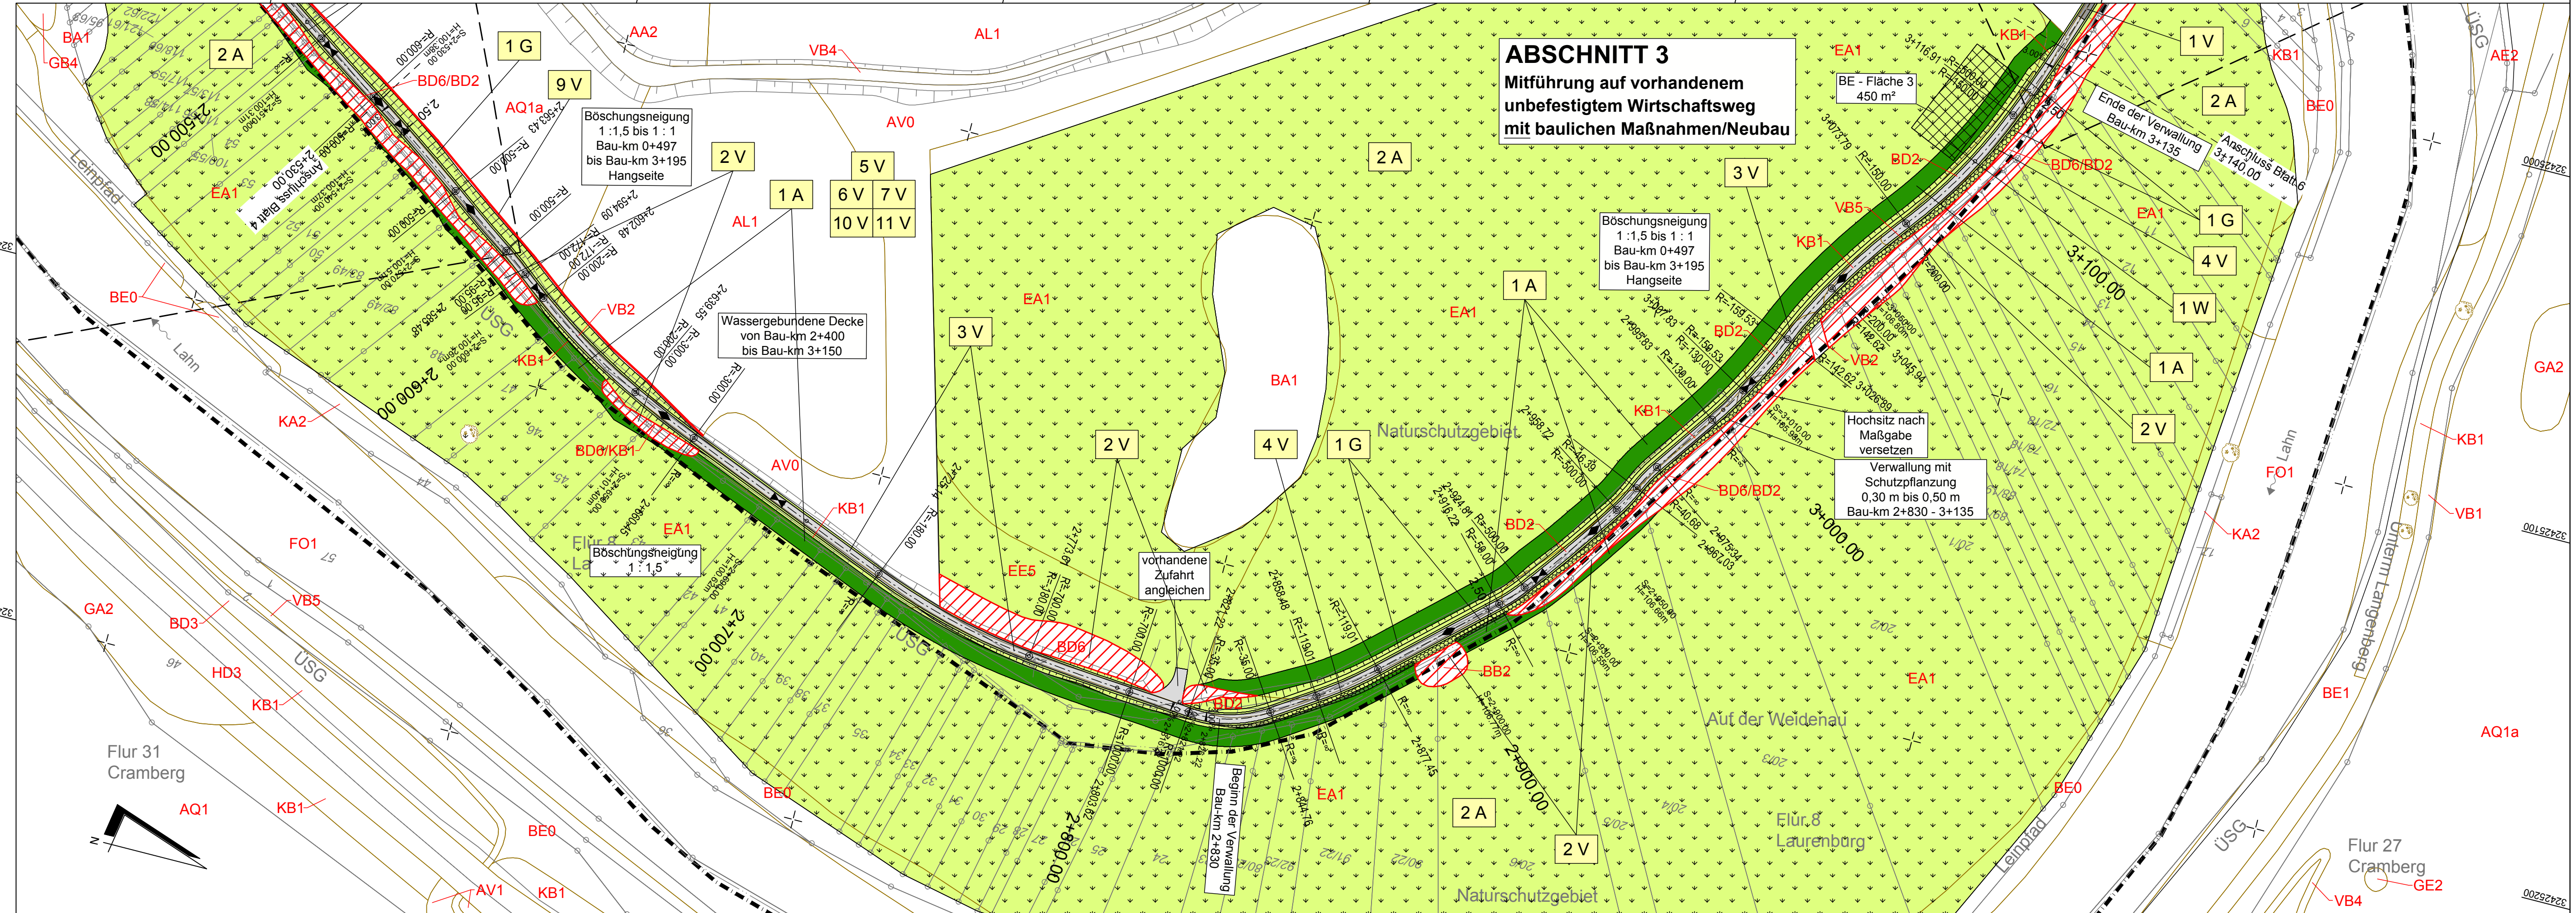

Y 32425380.569  
X 5576094.545

Y 32425201.513  
X 5576791.925

<p>COCHET CONSULT Planungsgesellschaft Umwelt, Stadt und Verkehr Luisenstraße 110 Tel. 0228 / 94 33 0 0 Fax 0228 / 94 33 0 33</p> <p>53729 Bonn top@cochet-consult.de www.cochet-consult.de</p>	Datum	Zeichen	
	bearbeitet:	10/2016	Neukirch/Jabin
	gezeichnet:	10/2016	Czenkusch
	geprüft:	10/2016	Wallossek

**FESTSTELLUNGSENTWURF**

**Kreisverwaltung des Rhein-Lahn-Kreises**  
Insel Silberau 1, 56130 Bad Ems  
Telefon: 02603 / 972-0, Telefax: 02603 / 972-199  
E-Mail: information@rhein-lahn.rlp.de

**Neubau des Radfernweges Lahn im Abschnitt zwischen Laurenburg und Geilnau**

Landchaftspflegerische Maßnahmen

Unterlage:	9.2	
Blatt Nr.:	5	
Maßnahmen Nr.:		
	Datum	Name
bearbeitet		
gezeichnet		
geprüft		
<b>Lageplan,</b>	Maßstab 1 : 1000	
von Bau-km:	nach Bau-km:	
von NK: 5613 022	nach NK: 5613 049	

Entwurfsprüfung: Kreisverwaltung Rhein - Lahn	Datum	Name
Straßenplanung:		
Landespflege:		
Immissionsschutz:		
Nr.   Art der Änderung	Datum	Name
1		
2		
3		
4		

aufgestellt:

Der Landrat  
Bad Ems, den 29.11.2016

*Frank Jüttler*

**Festgestellt**  
Gemäß Kapitel A, Nr.1 des  
Planfeststellungsbeschlusses vom  
12.11.2014, Az.: 02 5-1884-PF/33  
Landesbetrieb Mobilität  
Rheinland-Pfalz  
-Planfeststellungsbehörde-  
in Vertretung:  
(Dr. Markus Riederer)  
Der Leiter der Planfeststellungsbehörde

Grundplan hergestellt:	
Aufnahme:	
Feldvergleich:	
Kataster:	