

### Zeichenerklärung Planung

	Rad-Gehweg		Sicherheitsstreifen		Tangentenschnittpunkt der Gradienten mit Längsgefälle und Tangentiallänge
	Gehweg		Mulde		Gradienten Tief- bzw. Hochpunkt
	Bankett		Graben		Querneigung
	Böschung		Grünfläche		Gehölz- / Einzelbaumschutz
	Einschnitt		Rinne		
	Wendestreifen		RGWW		
					Rad-Gehweg mit zugelassener landwirtschaftlicher Nutzung

Während der Bautätigkeit sind im gesamten Planungsbereich folgende Schutzmaßnahmen zu beachten!

**S1**  
Schutz wertvoller Vegetationsstrukturen

**V1**  
Schutz der Vogelbruten durch Gehölzrodungen außerhalb der Brutzeit, d.h. im Zeitraum von Oktober bis einschließlich Februar

**V2**  
Schutz der Reptilien durch Durchführung von Erdarbeiten zwischen Anfang April und Mitte Mai bei möglichst warmer Witterung

Lage der Ver- und Entsorgungsleitungen sind aus den Bestandsplänen der Versorgungsträger übernommen. Die genaue Lage der Leitungen ist vor Baubeginn örtlich zu überprüfen.

**Höhenbezugspunkt:**  
Schachtbankett Einmündungsbereich K 27 in B 38  
Höhenbolzen Nr.: 6913 9 00033  
mit einer Höhe von: 215,317 m ü. NN

**HB33**  
H=215.317  
RW=342457 480  
HW=5436150.710

**NAGEL 24**  
H=218.980  
RW=3424583.071  
HW=5436212.939



**NAGEL 23**  
H=222.352  
RW=3424602.024  
HW=5436311.906

**NAGEL 25**  
H=217.280  
RW=3424584.417  
HW=5436145.589

**Km=0+043.094**  
H=-200  
t=4.000  
f=-0.040  
TS 218.841

**Km=0+081.809**  
H=-1400  
t=24.500  
f=-0.214  
TS 221.164

**Km=0+150.070**  
H=-2000  
t=20.000  
f=-0.100  
TS 222.871

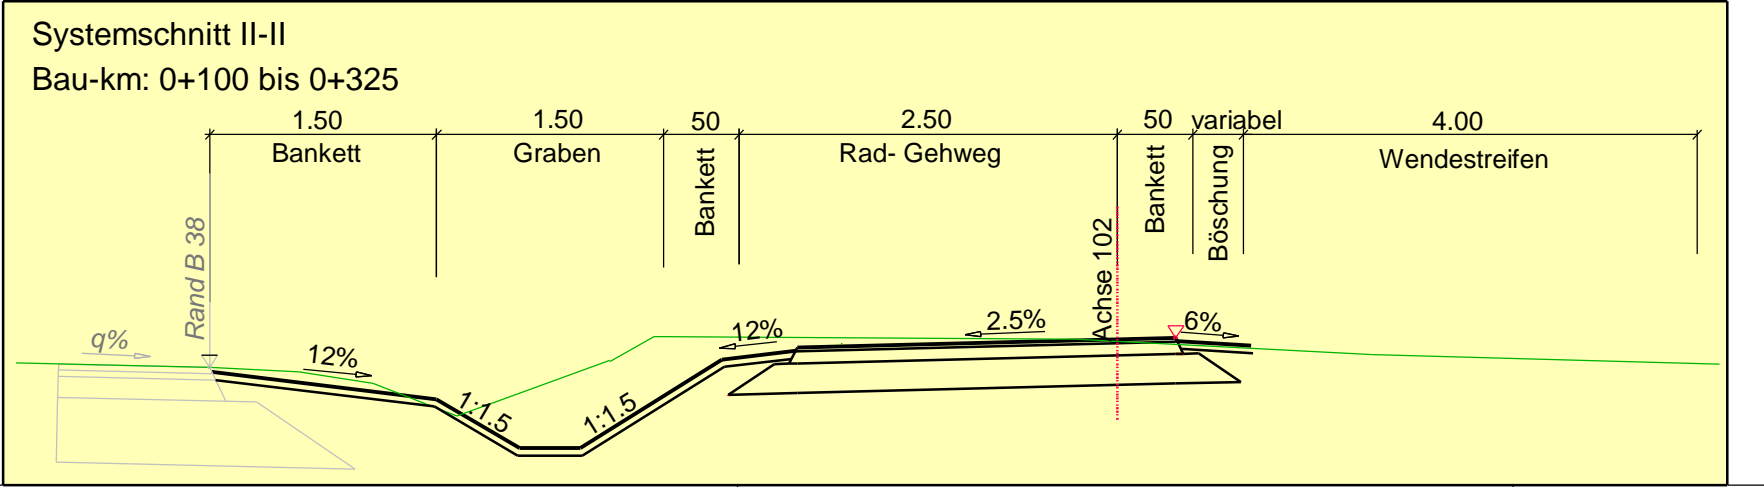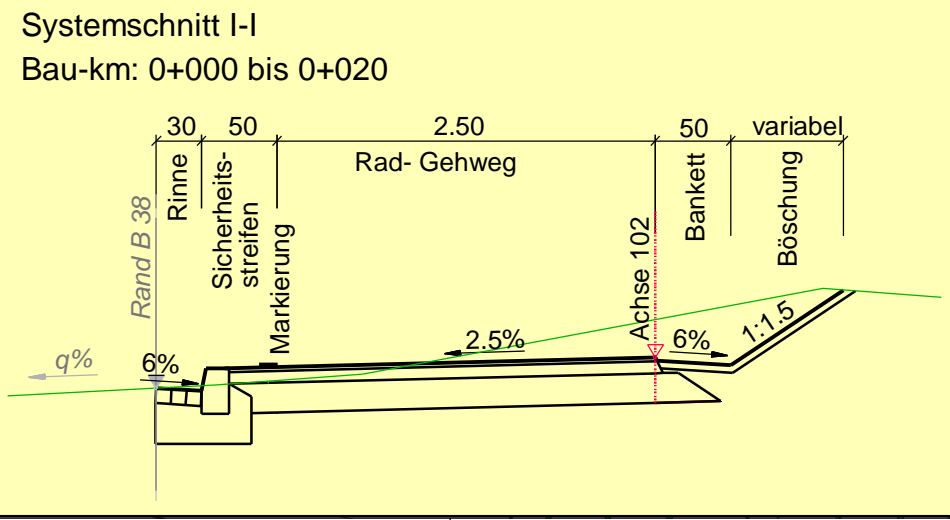

### Zeichenerklärung Bestand

	KP	Vermessungspkt Krug		Strommast		Leitplanke
	BP	Polygonpunkt		Schaltschrank Strom		Mauer
	G	Grenzpunkt		Schaltschrank Telekom		Zaun
	K	Kilometerstein		Eingang		Geländer
	HB	Höhenbolzen		Kellerfenster		Mauer+Zaun
	G	Gemarkungsstein		Einfahrt		Wingertgrenze
	LF	Leitpfosten		Lichtschacht		Wingertzeile
	H	Hinweistafel		Hecken		Gemarkungsgrenze
	F	Fahnenmast		Baum mit Stammdurchmesser 30 cm		Katastergrenze
	S	Straßenlampe		Rankerüst		Wasserleitung
	SE	Straßeneinlauf 300/500		Wurzelschäden		Gasleitung
	SE	Straßeneinlauf 500/500		Schachtdeckung		Ferngasleitung
	W	Wasserschieber		Schacht-Telekomleitung und Kabel Deutschland		Stromleitung
	W	Wasserschieber (Hausanschluß)		Kastenrinne		Strom/Freileitung
	U	Unterflurhydrant		Kanalleitung Mischwasser		Schutzrohr
	G	Gasschieber		Kanalleitung Regenwasser		Quergefälle
	F	Ferngasschieber				komb. Geh- Radweg
						Objekt wird entfernt
						Drainageleitung

Entwurfsbearbeitung:  
Ludwigshafen, 21.01.2015

Projekt-Nr.: 107-188 / 4\_LP\_12

bearbeitet:	11/11	Die
gezeichnet:	11/11	Fr
geprüft:	11/11	Kr

INGENIEURBÜRO KRUG  
Verkehrsplanung und Bauwesen GmbH  
67061 Ludwigshafen Tel.: 0621/587110-0  
Wittelsbacherstraße 13 Fax: 0621/587110-20

### PLANFESTSTELLUNGSVERFAHREN

Rheinland-Pfalz  
Landesbetrieb Mobilität Speyer  
St.Guido-Str. 17 67346 Speyer  
Tel: 06232/626-0 Fax: 06232/626-1102/3/4

**LBM LANDESBETRIEB MOBILITÄT SPEYER**

**B 38**  
Ausbau zwischen Schweigen-Rechtenbach und Bad Bergzabern durch den Bau eines Rad-Gehweges

Abschnitt 1 Bau-km: 0+000 - 0+210

Unterlage:	5	
Blatt Nr.:	1	
Maßnahmen Nr.:		
bearbeitet	Datum	Name
gezeichnet		
geprüft		
Lageplan	Maßstab 1:250	
von NK: 6913009	nach NK: 6913018	

Entwurfsprüfung:	LBM Speyer:	Datum	01/2015	Name	Trautmann
Straßenplanung:	Landespflege:				
Immissionsschutz:	Nr. Art der Änderung	Datum		Name	
	1 gemäß Prüfbericht vom 13.03.2012 und 21.06.2012	27.06.2012		Die	
	2 gemäß Prüfbericht vom 03.02.2014	20.02.2014		Die	
	3 gemäß Prüfbericht vom 25.06.2014	22.09.2014		Die	
	4				
	5				
	6				

Aufgestellt: Landesbetrieb Mobilität Speyer  
St. Guido-Straße 17, 67346 Speyer  
Tel. 0 62 32 / 626 - 0, Fax - 1104  
gez.: i. A. Thomas Krömer  
-Baurat-  
Speyer, den 22.01.2015