


Y 3407.124  
X 61579.332

Y 3674.565  
X 61211.228

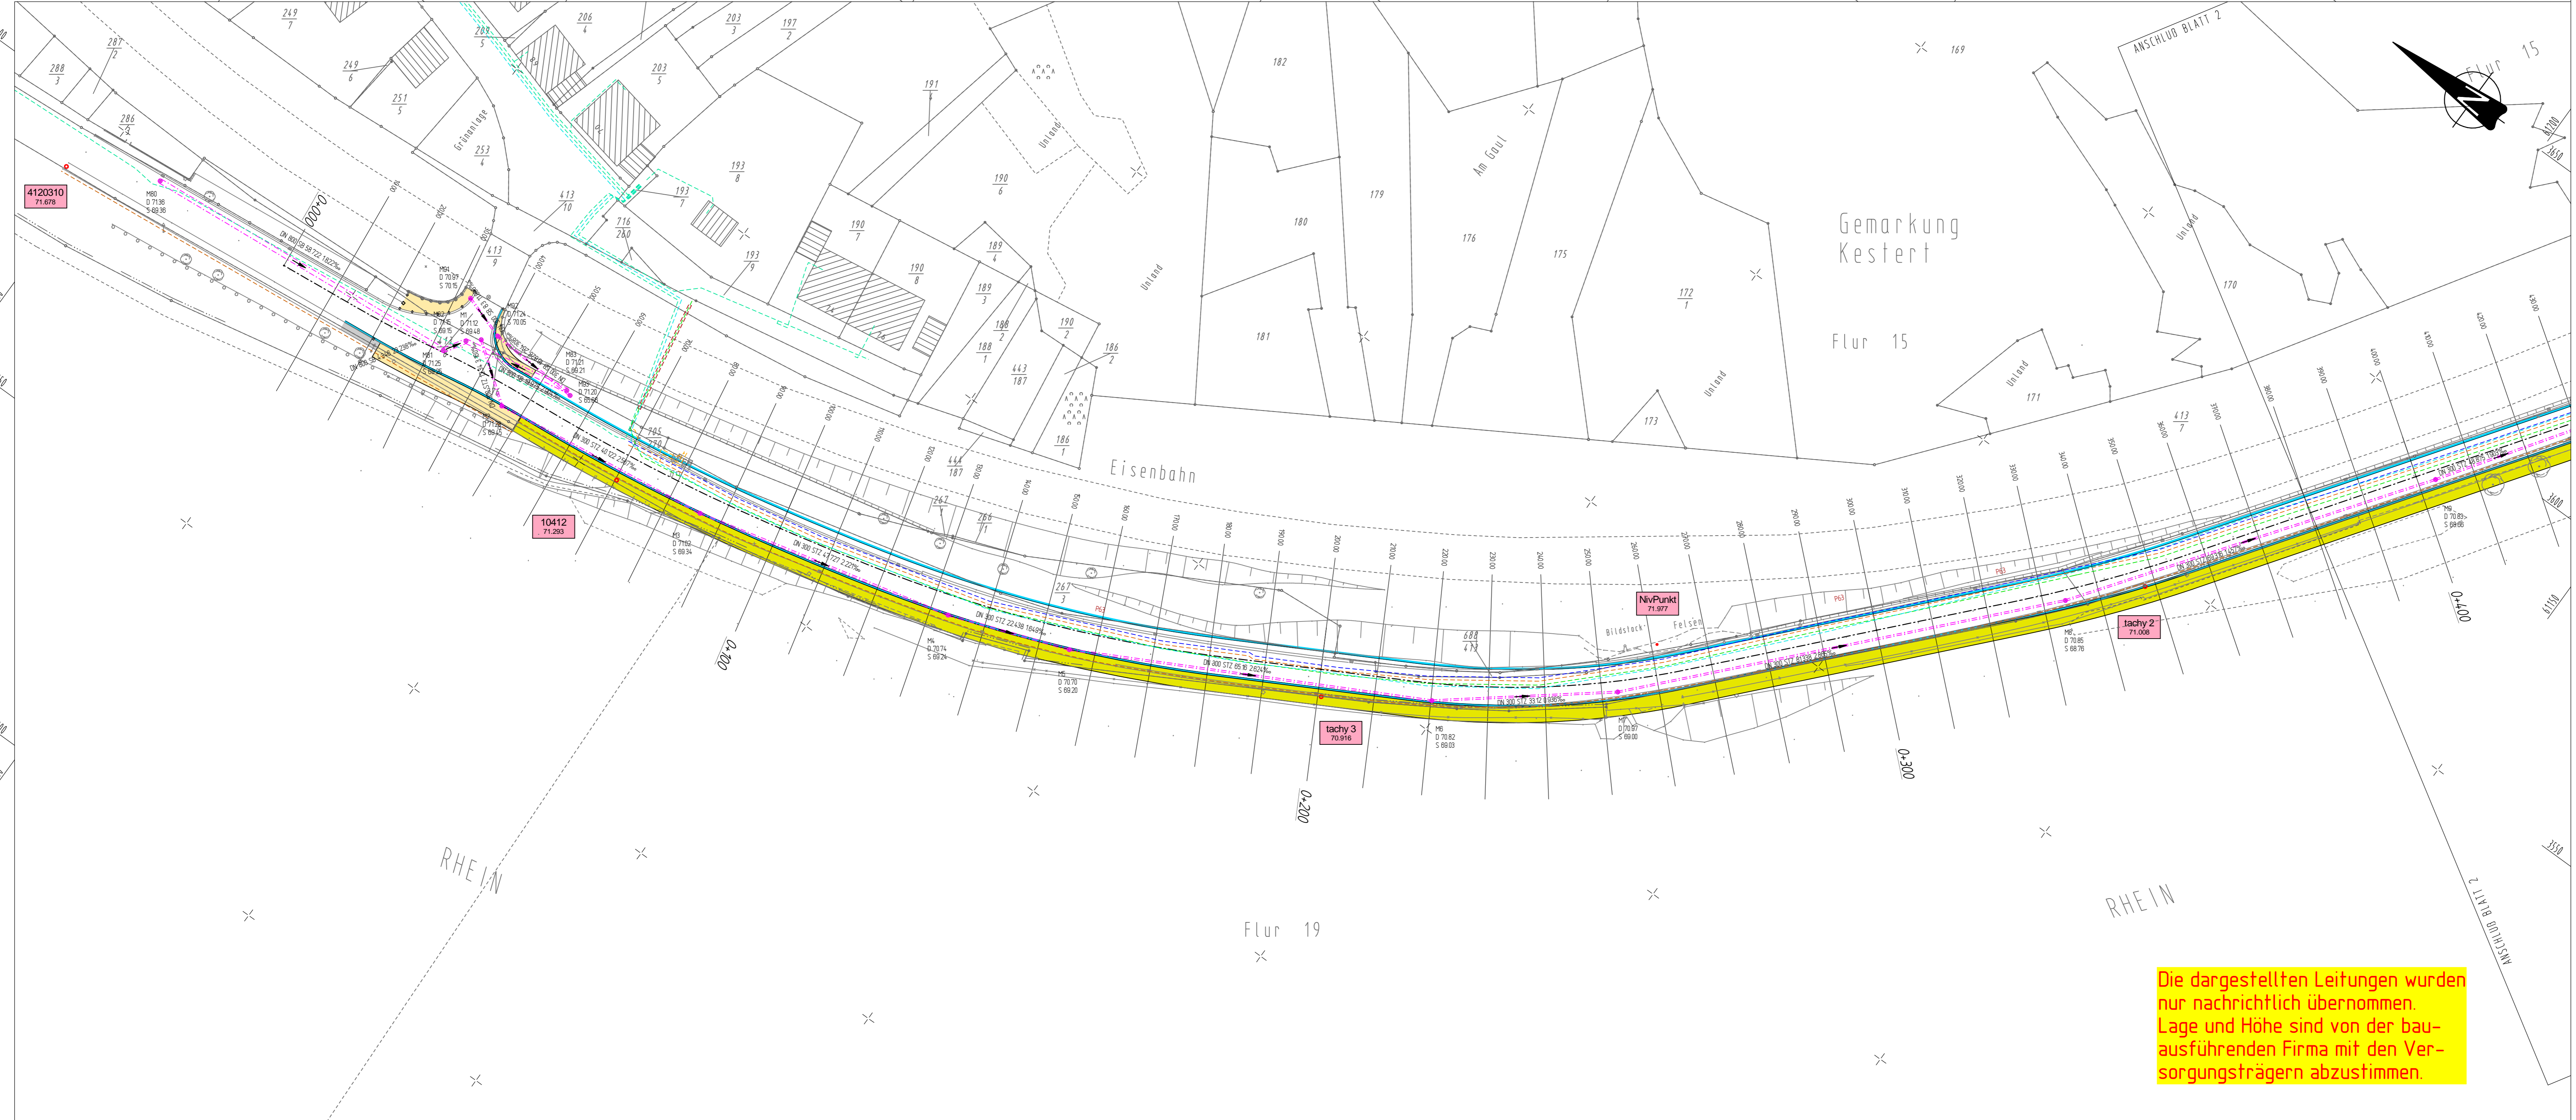


Y 3245.320  
X 61461.775

Y 3512.761  
X 61093.671

### ZEICHENERKLÄRUNG Bestand / Planung


Entwurfsbearbeitung:	Projekt-Nr.:	1149_02
<b>Büro für Ingenieur- und Umweltplanung</b>	Datum:	Juli 2009
Barrwiese 3	Zeichen:	J. Weber
57627 Hachenburg	bearbeitet:	Juli 2009
Form: 02662 / 9542-0	gezeichnet:	Juli 2009
Fax: 02662 / 9542-99	geprüft:	M. Schmidt
E-Mail: buero@iu-plan.de		

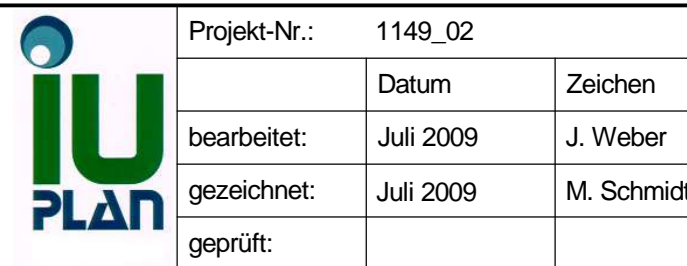

Planfeststellungsentwurf	
Rheinland-Pfalz	
Landesbetrieb Mobilität	
Diez	
Goethestraße 9 · 65582 Diez	
Tel: 06432/92001-0 · Fax: 06432/92001-299	



<b>Ausbau der B 42 durch Bau eines Rad- und Gehweges zwischen Kestert und Ehrenthal</b>	Anlage:	15.4
Bau - km 0 + 14,40 bis 2 + 428,00	Blatt Nr.:	1
	Maßnahmen Nr.:	A.14-02-0053.01
	Datum:	
	Name:	
	bearbeitet:	
	gezeichnet:	
	geprüft:	
	Lageplan Versorgungssträger	Maßstab 1 : 500
	von NK: 5711/031	nach NK: 5812/022

Entwurfsprüfung: LBM Diez:	Datum:	Name:
Straßenplanung:		
Landespflege:		
Immissionsschutz:		
Nr. / Art der Änderung	Datum	Name
1		
2		
3		
4		
5		
6		

aufgestellt:  
  
 Diez, den 27.10.2015

Grundplan hergestellt:	Ergänzungen:
Aufnahme:	
Feldvergleich:	
Kataster:	

Die dargestellten Leitungen wurden nur nachrichtlich übernommen. Lage und Höhe sind von der bauausführenden Firma mit den Versorgungsträgern abzustimmen.