


**VERMEIDUNGSMAßNAHMEN (Regelungsverzeichnis Nr. 401)**

MAßNAHMEN IM RAHMEN DER BAUSTELLENEINRICHTUNG / BAUAUSFÜHRUNG	
1 V	Rodung von Gehölzen und Baufeldräumung nur zwischen dem 11.10. und Ende Februar.
2 V	Überprüfung der zu rodenden Bäume auf Fledermausbesatz unmittelbar vor der Rodung.
3 V	Ausweisung von Naturschutzfachlichen Ausschlussflächen, Markierung zur Baustelle hin.
4 V	Schutzmaßnahmen an Bäumen in der Nähe des Baufeldes nach RAS-LP 4 und DIN 18.920.

Die eingetragenen Leitungen wurden aus den Angaben der Leitungsträger nachrichtlich übernommen und dienen nur der Orientierung.

Die Katastergrenzen sind nur informativ und nicht rechtsverbindlich.

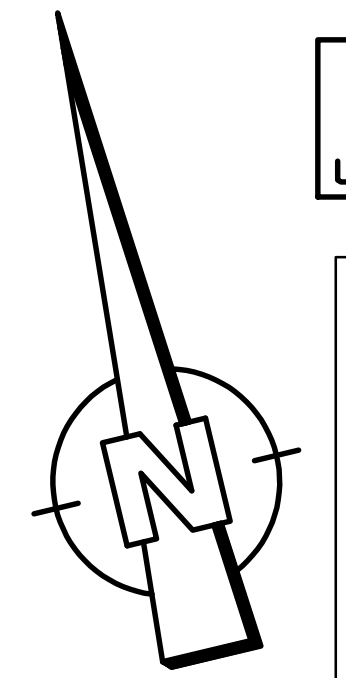

Unterdirdische Leitungen	Oberirdische Leitungen
W Wasserleitung	W Wasserleitung
FW Fernwasserleitung	FW Fernwasserleitung
E Elektrizitätsversorgung	E Elektrizitätsversorgung
20 kV Hochspannungsleitung	20 kV Hochspannungsleitung
SB Straßenbeleuchtung	SB Straßenbeleuchtung
F Telekommunikation	F Telekommunikation
P Produktenergieleitung	P Produktenergieleitung
G Erdgas / Heizgas	G Erdgas / Heizgas
SW Schutzwasser	SW Schutzwasser
RW Regenwasser	RW Regenwasser
M Mischwasser	M Mischwasser
SR Sickerrohleitung	SR Sickerrohleitung

**ZEICHENERKLÄRUNG**

Dammböschung	Hochpunkt
Stützmauer	Tiefpunkt
Radweg	Durchlaß
befestigte Fläche	Polygonpunkt
Grünfläche	
Parkplatz	
Entwässerungsrinne	
Fahrbahn	
Entwässerungsrinne Einschnittböschung	
Gehweg	
Randbänken	
Angeleich Asphalt	
Angeleich Pflaster	
Angeleich Schotter	
Angeleich Grünfläche	
Abbruch/Rekultivierung	
2,5% Fahrbahnquerneigung (%)	
vorhandener Baum	
wegfallender Laubbaum	
Nachrichtliche Darstellung Planung Ortsgemeinde Osterspai/Stadt-Land-Plus	
101 Nummer im Regelungsverzeichnis	
Naturschutzfachliche Ausschlussfläche	
Schutzmaßnahmen nach RAS-LP 4 und DIN 18.920	




Entwurfsbearbeitung: Senger Consult GmbH Gewerbestraße 9 Hinter Mont 56253 Treis-Karden Fon 02672 / 9361-0 Fax 02672 / 9361-61 E-Mail: info@sengerconsult.de	Projekt-Nr.: 1958-011	Datum: 05.02.19	Zeichen: Schneider
		gezeichnet: 05.02.19	Peters
		geprüft: 05.02.19	Spies

**Feststellungsentwurf**

Rheinland-Pfalz  
Landesbetrieb Mobilität  
Diez  
Goethestraße 9 65582 Diez  
Tel. 06432/92001-0 Fax: 06432/92001-299

Anlage: Blatt Nr.: 5	
Maßnahmen Nr.: A.14-02-012	
bearbeitet:	Datum
gezeichnet:	Name
geprüft:	
Lageplan:	Maßstab: 1:250
von NK: 5711 031	nach NK: 5711 050
	Datum
	Name

Entwurfsprüfung: LBM Diez	
Straßenplanung:	
Landespflege:	
Immissionsschutz:	
Nr.   Art der Änderung	Datum   Name
1	
2	
3	
4	
5	
6	

aufgestellt: 

Diez, den 21.02.2019

Grundplan hergestellt:	Ergänzungen:
Aufnahme: Senger Consult GmbH	
Feldvergleich: Senger Consult GmbH	
Kataster: EDBS vom 01.07.2008	
Projekt: B42-00 Osterspai	Datum: B250-2.PLT/L250-2