



ANSICHT M 1:100

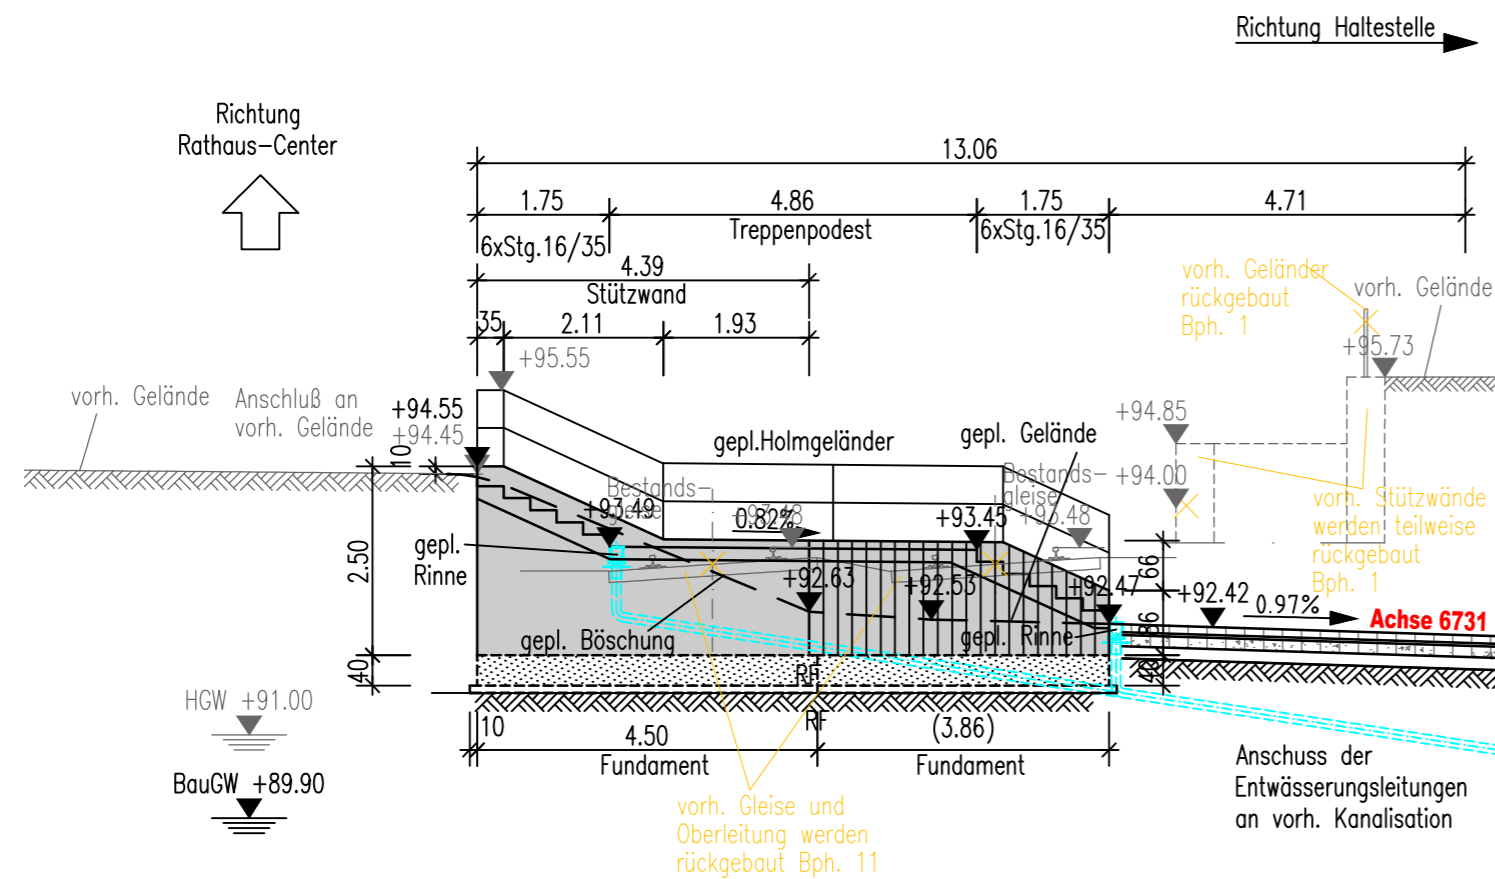

GRUNDRISS M 1:100

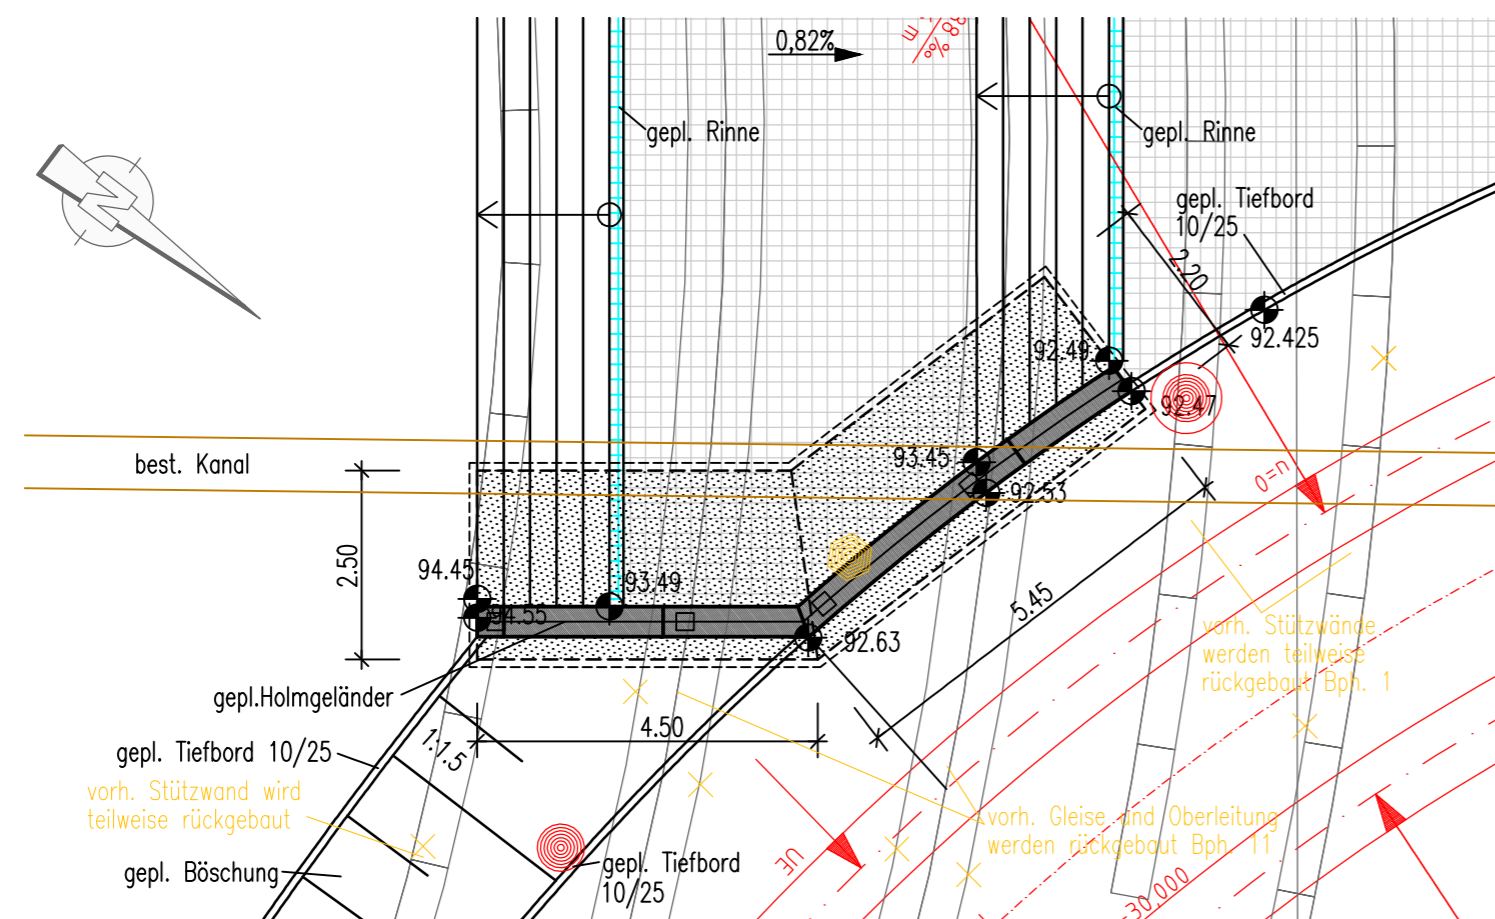

vorgesehene Gründungsart: Flachgründung

Bauwerk 556

Stützwand im Zuge der Straßenbahnlinie 6-8 bei Haltestelle Rathaus - Center

Bau-km 0+629 bis 0+639

Länge = 10,00 m Höhe ≤ 2,50 m
BL = 5,50 m BA = 2 St.

Legende FL



Entwurfsbearbeitung		Projekt-Nr.: 3012407
Planverfasser:	Ingenieurgesellschaft B 44	Datum
Schübler-Plan Ingenieurgesellschaft mbH Ludwigstraße 67-69 67059 Ludwigshafen	gez. i.A. Lorch Ludwigshafen, den 01.08.2018	Zeichen
		bearbeitet 06/2017 JR
		gezeichnet 06/2017 LU
		geprüft 08/2017 LOR

Ludwigshafen Stadt am Rhein Dezernat für Bau, Umwelt und Verkehr, WBL Bereich Tiefbau	Datum	Zeichen
	bearbeitet	
	gezeichnet	
	geprüft	

c			
b			
a			
Nr.	Art der Änderung	Datum	Zeichen

FESTSTELLUNGSENTWURF

Ludwigshafen Stadt am Rhein Dezernat für Bau, Umwelt und Verkehr, WBL Bereich Tiefbau	Unterlage / Blatt-Nr.: 16/3.2.1 Bauwerksskizze Bauwerk 556
PROJIS-Nr.:	Maßstab : 1 : 100

Ersatzneubau Hochstraße Nord
Ludwigshafen im Zuge der B44

aufgestellt: Stadt Ludwigshafen am Rhein Bereich Tiefbau	
gez. Bohlender (Baudirektor) Ludwigshafen, den 01.08.2018	