




Ansicht M 1:200

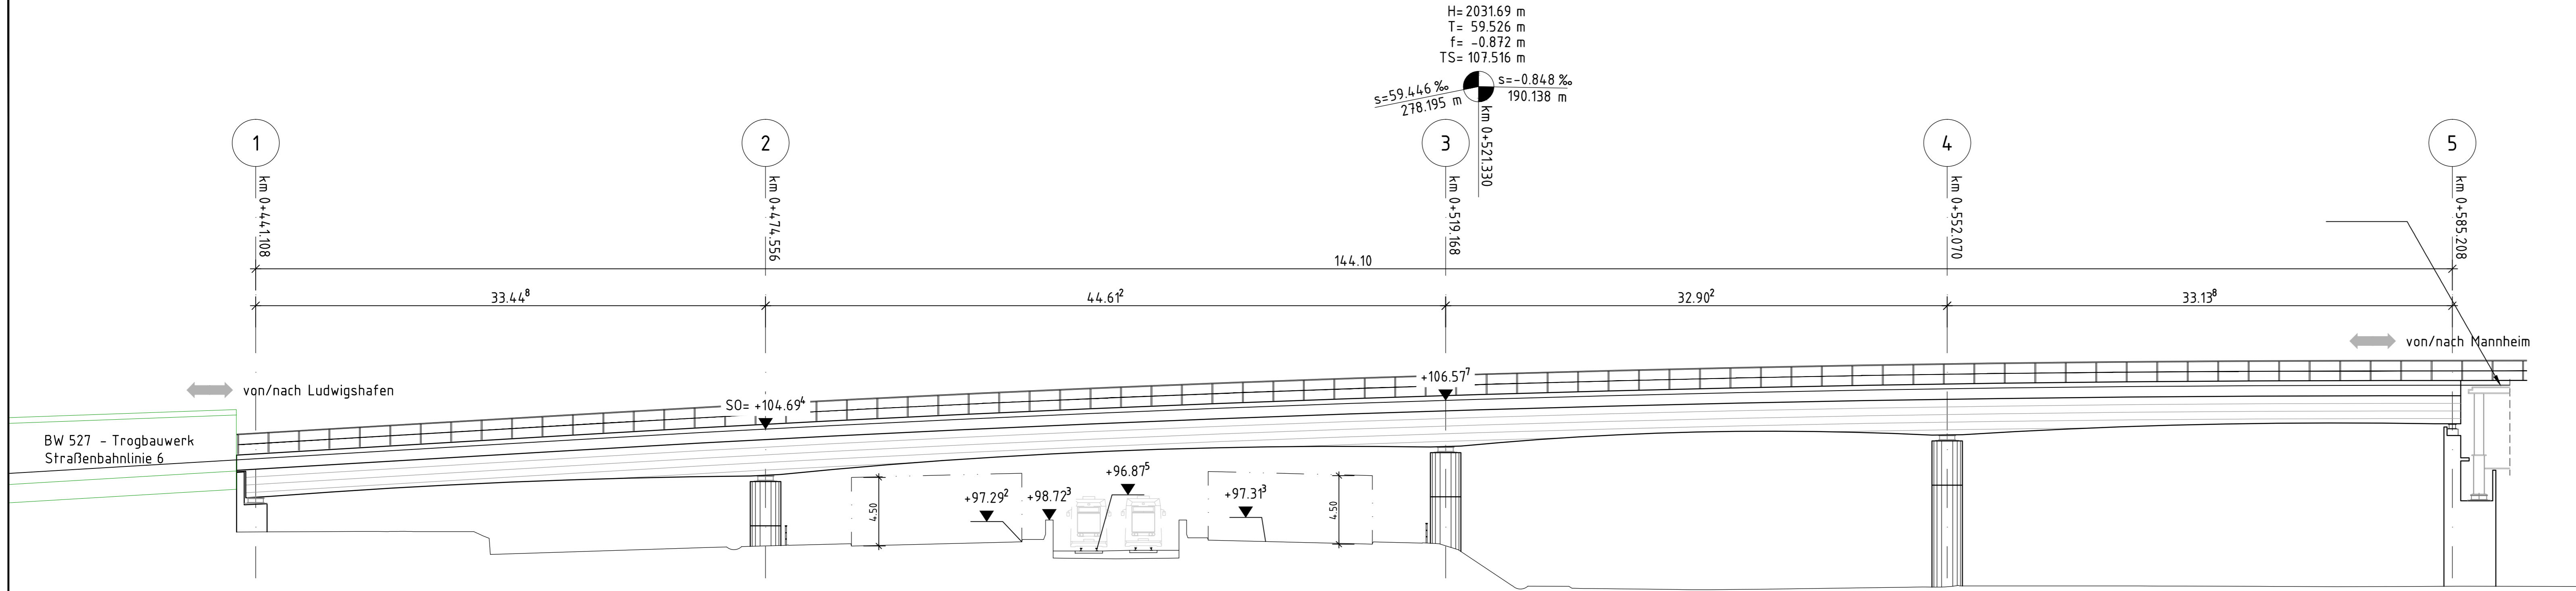

Grundriss Überbau M 1:200

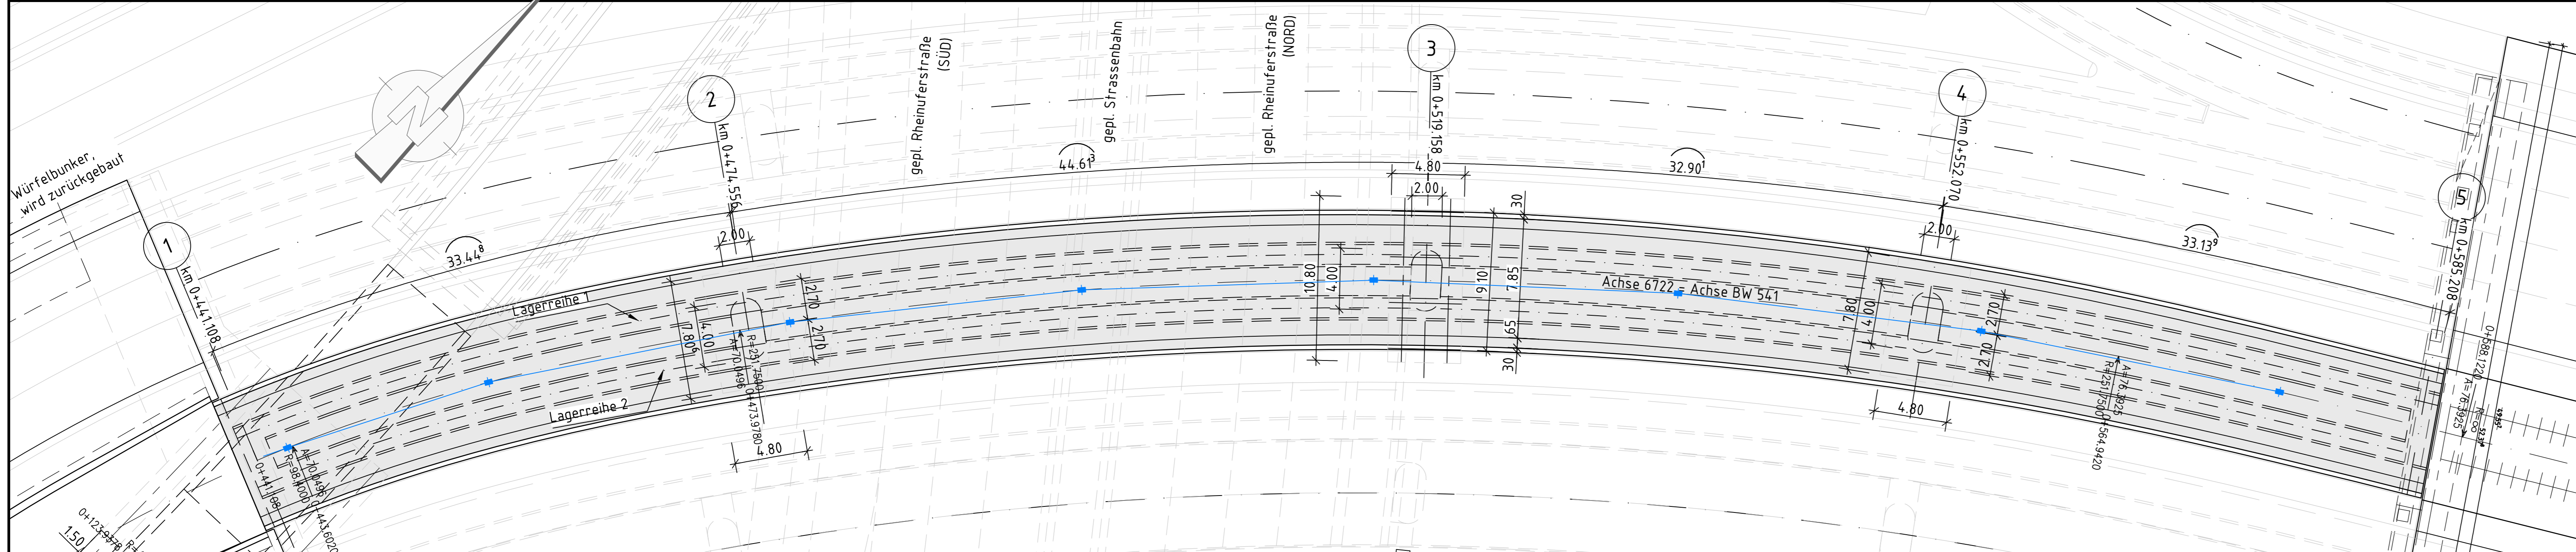

Regelquerschnitt in Feldmitte M 1:50

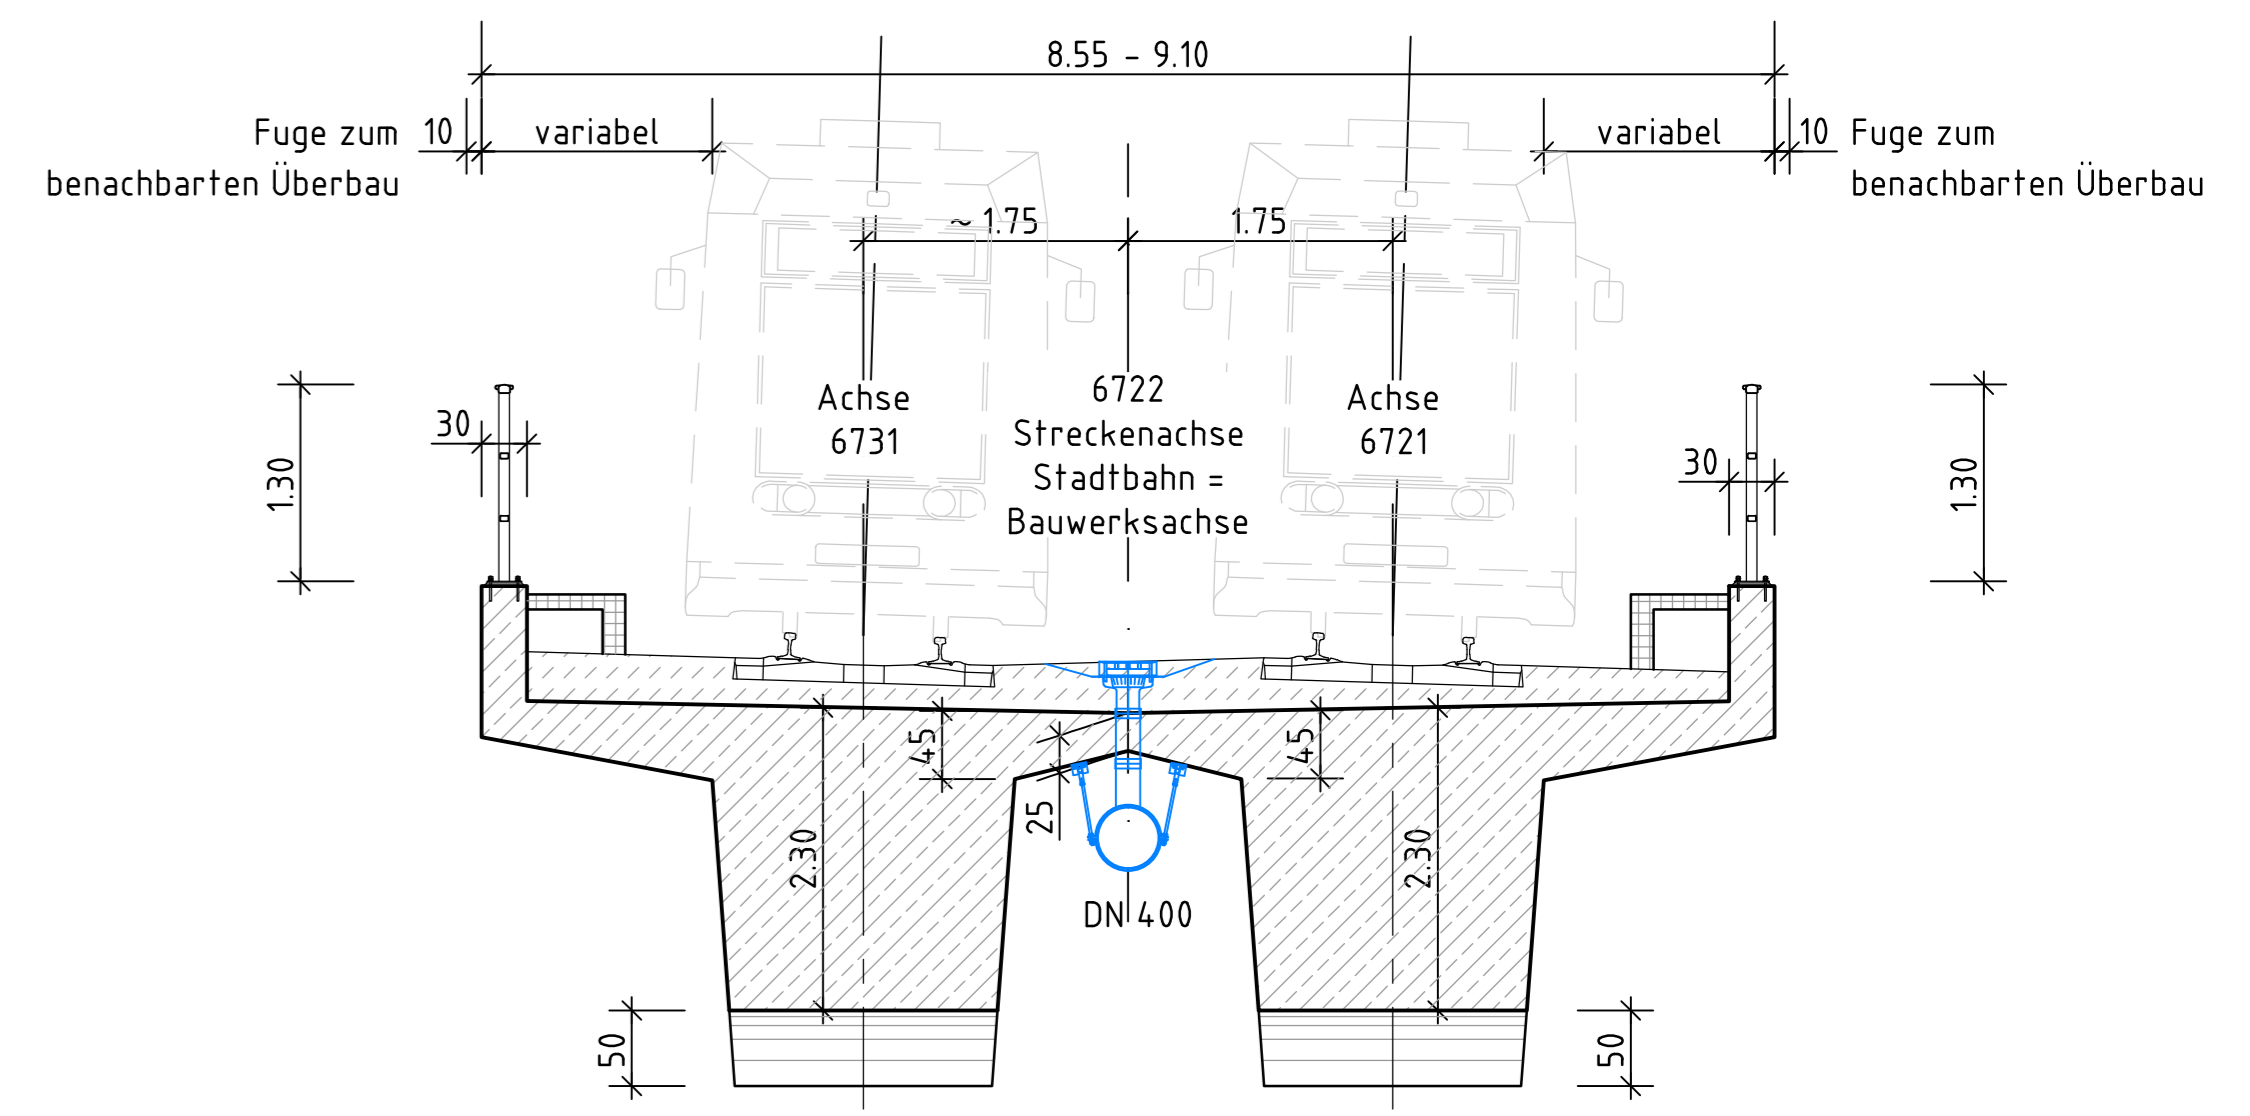

Entwurfsbearbeitung		Projekt-Nr.: 3012407
Planverfasser: Schübler-Plan Ingenieurgesellschaft mbH Ludwigstraße 67-69 67059 Ludwigshafen		Datum 06/2017 CAG gezeichnet 06/2017 Sb geprüft 08/2017 LOR

Ludwigshafen Stadt am Rhein Dezernat für Bau, Umwelt und Verkehr, WBL Bereich Tiefbau		Datum	Zeichen
bearbeitet			
gezeichnet			
geprüft			

c			
b			
a			
Nr.	Art der Änderung	Datum	Zeichen

FESTSTELLUNGSENTWURF

Ludwighafen Stadt am Rhein Dezernat für Bau, Umwelt und Verkehr, WBL Bereich Tiefbau PROJIS-Nr.:	Unterlage / Blatt-Nr.: 16/3.2.9 Bauwerksskizze Bauwerk 541 Maßstab: 1 : 200 / 1: 100
--	---

**Ersatzneubau Hochstraße Nord
Ludwigshafen im Zuge der B44**

aufgestellt: Stadt Ludwigshafen am Rhein Bereich Tiefbau gez. Bohlender (Baudirektor) Ludwigshafen, den 01.08.2018	
--	--

vorgesehene Gründungsart: Pfahlgründung

Bauwerk 541
 Straßenbahnbrücke im Anschluss zur Kurt-Schumacher-Brücke über die Rheinfersstraße
Bau-km 0+441
 KrW = 105,62 gon LW = 127,45 m
 BzG ≥ 8,10 m LH ≥ 5,10 m
 MLC 50/50-100