

Y 3421371.319
X 5479870.456

Y 3421180.095
X 5479512.025

- A 1.1** K 1 Rückbau befestigter Flächen
- E 1.2** K 1 Planextern
- E 2** K 2 Entwicklung eines Waldsaumes
- AG 3** K 3 Anlage einer Baumreihe
- A 4** K 4 Entwicklung einer wechselfeuchten Extensivwiese
- S 1** K 4 Naturschutzfachliche Ausschlussfläche
- A/G 10** K 10 Neugestaltung der Verkehrsbegleitflächen
- S 3** K 11 Schutz von Gehözen
- Vart 1** K 4/K 5.1/K 7/K 8/K 9 Bauzeitbeschränkung für Räumung der Biotopfläche

NP **A 1.1** **A/G 10** **S 3** **gesamte Baustrecke**

- Entwicklungszone -

Gemarkung Fischbach

Maßnahmennummer

Maßnahmen Nr. **A 1.1** K 1

Bezug zur Konfliktnummer

Erläuterung der Maßnahme

S = Schutzmaßnahme
A = Ausgleichsmaßnahme
E = Ersatzmaßnahme
G = Gestaltungsmaßnahme

LEGENDE

Technische Planung

- vorh. gepl. Einschnittsböschung
- Mulde Bankett
- Fahrbahn
- Rinne Bankett
- Dammböschung
- Rad- und Gehweg
- Kontrollschacht (genaue Lage unbekannt)
- Straßenablauf
- Regenwasserkanal
- entfallender Baum
- Steinriegel zur breitflächigen Ableitung
- Baueinrichtungsfächen unter Berücksichtigung von DB Vorgabe (Stand: Februar 2018)
- Fahrbahneinseitigkeit
- Neigungsbrechpunkt mit Angabe von Gefälle (-) und Steigung (+) in Prozent, Länge der Gefälle- (Steigungs-) Strecke und Halbmesser

Landschaftspflegerische Maßnahmen

- Einzelbaum, kleinkronig
- Solitärsträucher
- Waldsaum: Sukzession, gelenkt
- Bodendecker / Stauden / Gräser
- Magenwiese
- Extensivwiese, wechselfeucht
- Schutz von Gehözen und sonstigen Vegetationsbeständen
- Bautabuzone

Lärmschutz

- Berechnungsprofil ohne Grenzwertüberschreitung

Nr.	Art der Änderung	Datum	Name
c			
b			
a			

Entwurfsbearbeitung: **SCHÖNHOFEN Ingenieure**

Hertelsbrunneng 5
67657 Kaiserslautern
Tel.: 06 31 / 3 41 24 - 0
Fax: 06 31 / 4 37 45
E-Mail: info@si-kl.de

Projekt-Nr.: 2007_046

Datum	Name
bearbeitet: März 2019	Berg A.
gezeichnet: März 2019	Ja / Ma / Pl / Kl
geprüft:	

Entwurfsbearbeitung: **Landesbetrieb Mobilität**

Morlauterer Straße 20
67657 Kaiserslautern
Tel.: 0631/3631-0
Fax: 0631/3631-225

LBM

Datum	Name
bearbeitet:	
gezeichnet:	
geprüft:	

FESTSTELLUNGSENTWURF

Straßenbauverwaltung: **Rheinland-Pfalz**

Anlage: 5 Blatt-Nr.: 1

Lageplan


PROJIS-Nr.: SAP-Nr.: A.32-03-0120.01 Maßstab: 1 : 500

B 48

Teilausbau mit Rad- und Gehweg zwischen Hochspeyer und Fischbach

aufgestellt: Kaiserslautern, den 11.12.2019

gez. Lutz
Dienststellenleiter

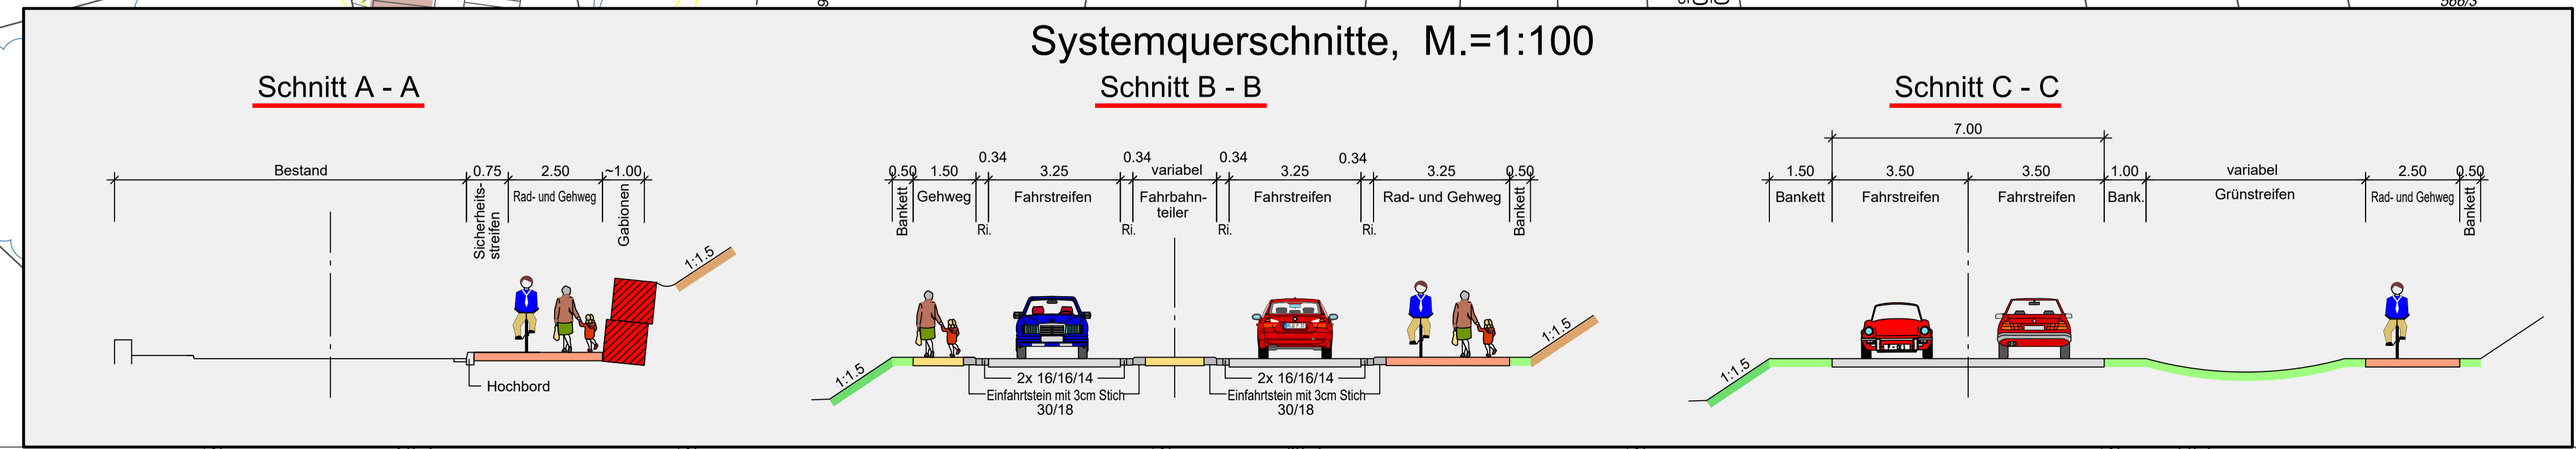

LEGENDE

Vorh. Ver- und Versorgungsleitungen

- Erdkabel
- Wasserversorgung
- Fernmeldeleitung/Kommunikation
- Mischwasserleitung

Die Lage der Leitungen wurden nach Angaben bzw. nach den Unterlagen der jeweiligen Versorgungsträger graphisch übernommen. Die genaue Lage der Ver- und Versorgungsanlagen muss bei der Bauausführung geortet und örtlich überprüft werden.

Nachrichtliche Übernahme

Altablagernung mit Registriernummer

Schutzgebiete

NP Naturpark "Pfälzerwald" (Planbereich vollständig im Schutzgebiet)

1a Gesetzlich geschützte Biotope nach § 30, Abs. 2 BNatSchG

1a natürliche oder naturnahe Bereiche fließender Binnengewässer einschließlich ihrer Ufer und der dazugehörigen uferbegleitenden natürlichen oder naturnahen Vegetation sowie ihrer natürlichen oder naturnahen Verlandungsbereiche

2c Röhrichte

2d Großseggenriede

2e seggen- und binsenreiche Nafliesen, hochstaudenreiche Feuchtwiesen

3h Wälder und Gebüsche trockenwarmer Standorte

4a Bruch-, Sumpf- und Auwälder

5a offene Felsbildungen

Y 3421196.846
X 5479963.538

Y 3421005.622
X 5479605.107