


Y 32426474.398  
X 5577692.488

32426600

Y 32426669.398  
X 5577692.488

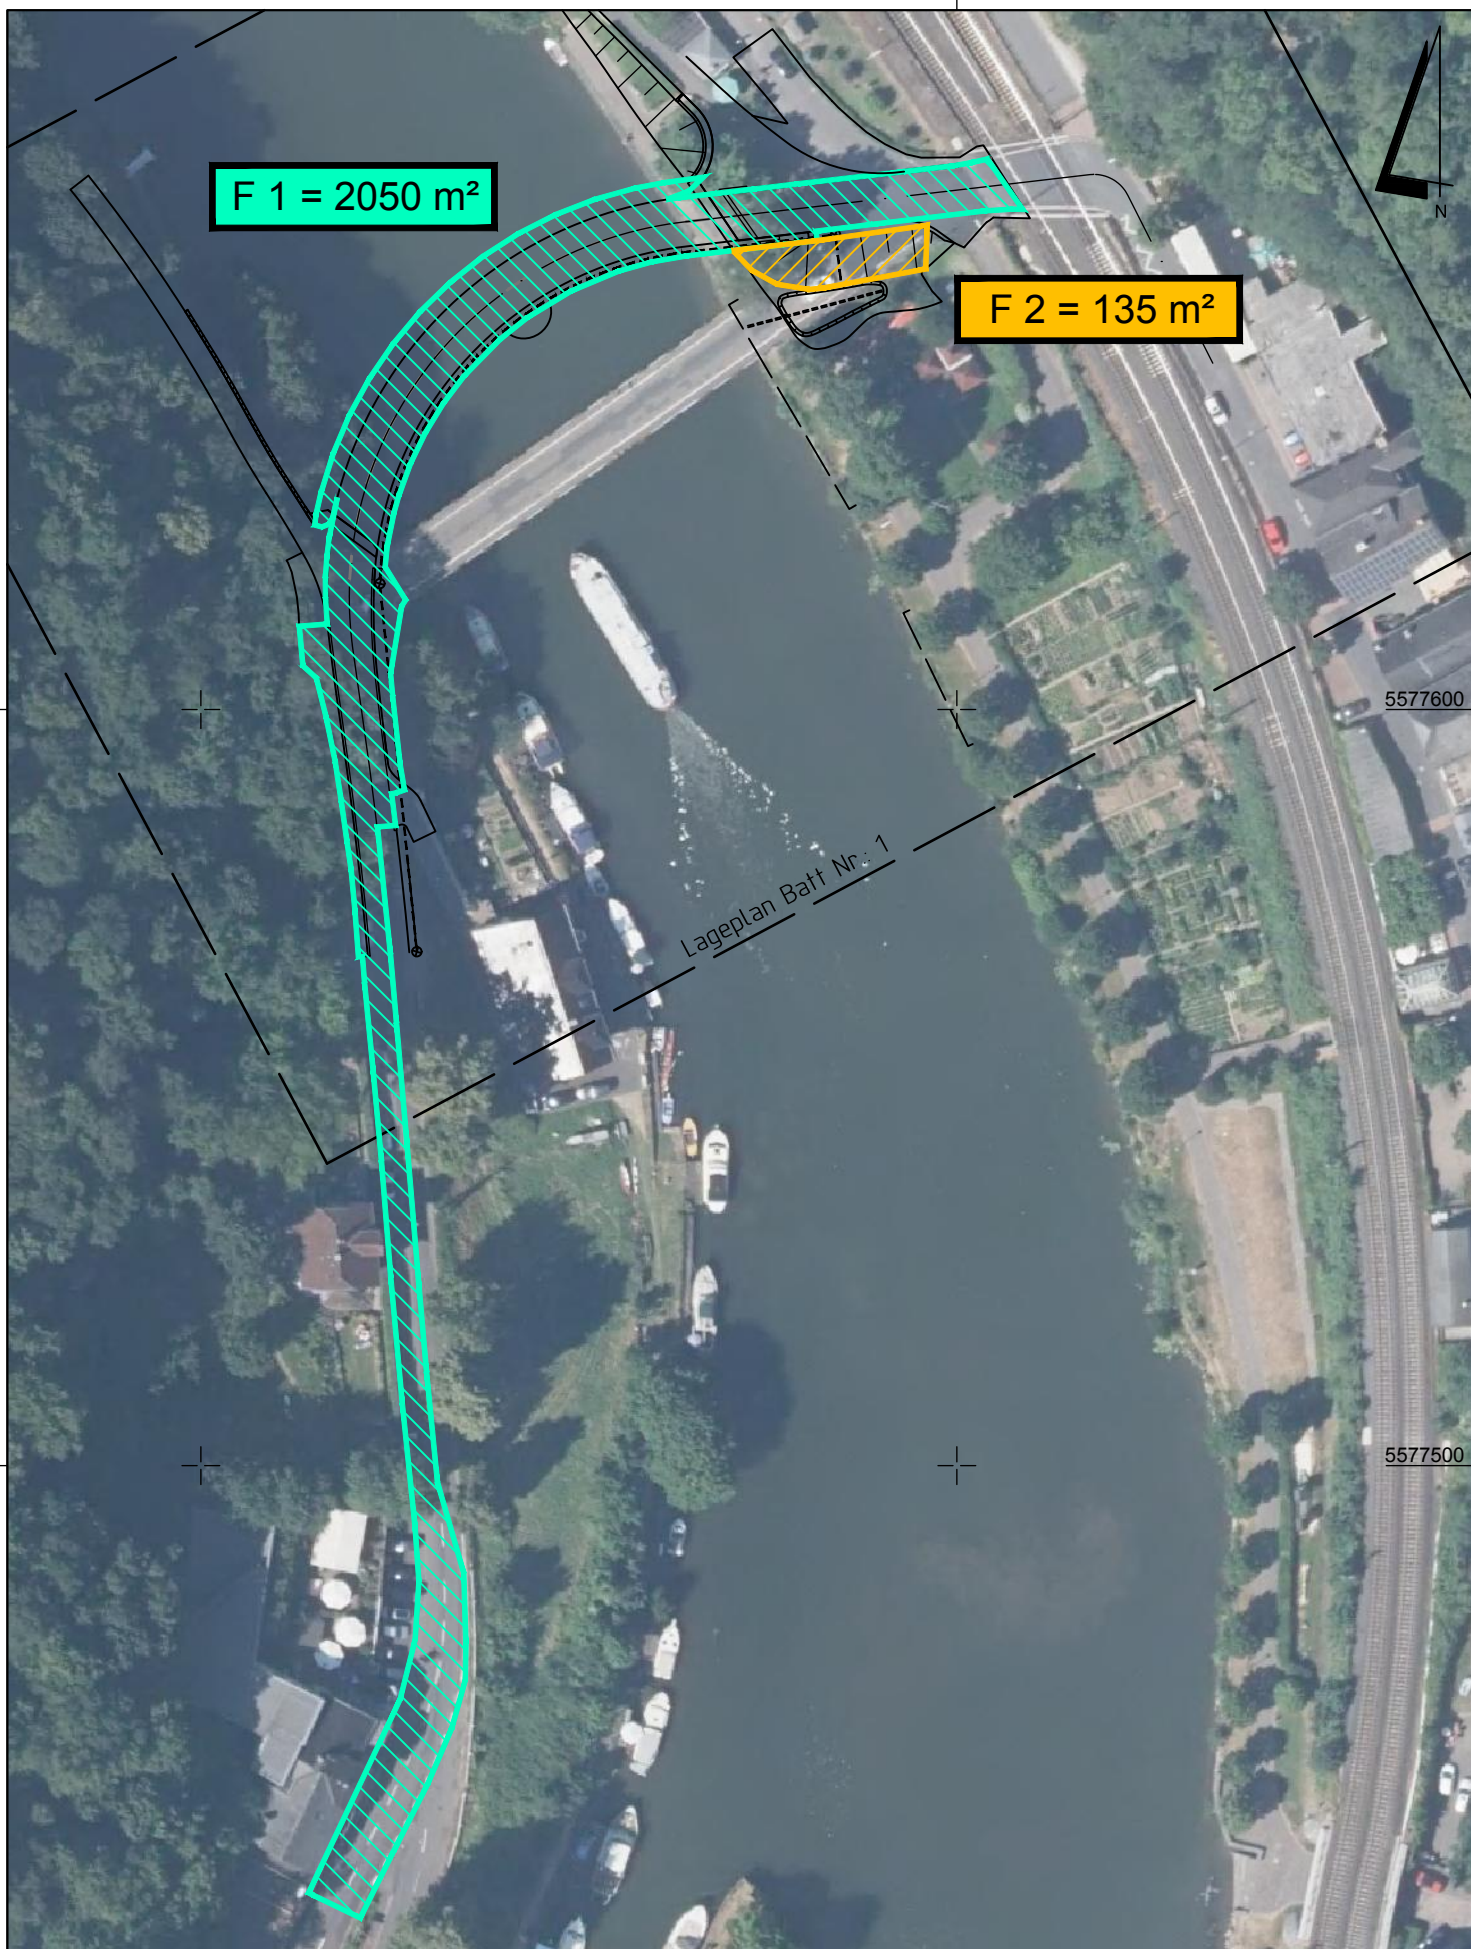

Y 32426474.398  
X 5577435.487

32426600

Y 32426669.398  
X 5577435.488

**MANN Ingenieure GmbH**  
Beraten | Planen | Betreuen  
Südstraße 14 | 56422 Wirges  
Tel.: +49 26 02 93 63-0  
Fax: +49 26 02 93 63-30  
E-Mail: info.manns@gauff.com



820	0,57	DATUM	ZEICHEN
ENTWORFEN	Jan. 2019	Geib	
GEZEICHNET	Jan. 2019	Wertz	
GEPRÜFT	Jan. 2019	Crell	

**FESTSTELLUNGSENTWURF**

Rheinland-Pfalz

Landesbetrieb Mobilität  
Diez  
Goethestraße 9 · 65582 Diez  
Tel: 06432/92006-0 · Fax: 06432/92006-5999



**K 25**  
**Ersatzneubau**  
**Lahnbrücke Balduinstein**

Unterlage: 18.2  
Blatt Nr.: 1  
Produkt Nr.: A14-15-0001

	Datum	Name
bearbeitet		
gezeichnet		
geprüft		

**Übersichtslageplan Einzugsflächen**  
Maßstab 1 : 1000

Entwurfsprüfung: LBM Diez: Datum Name

Straßenplanung: Datum Name

Landespflege: Datum Name

Immissionsschutz: Datum Name

Nr.	Art der Änderung	Datum	Name
1			
2			
3			
4			
5			
6			

aufgestellt:

Diez, den 03.07.2019.....

Grundplan hergestellt: Ergänzungen:

Aufnahme:  
Feldvergleich:  
Kataster: