


Y 2573899.380
X 5601352.505

Y 2573765.014
X 5601013.137

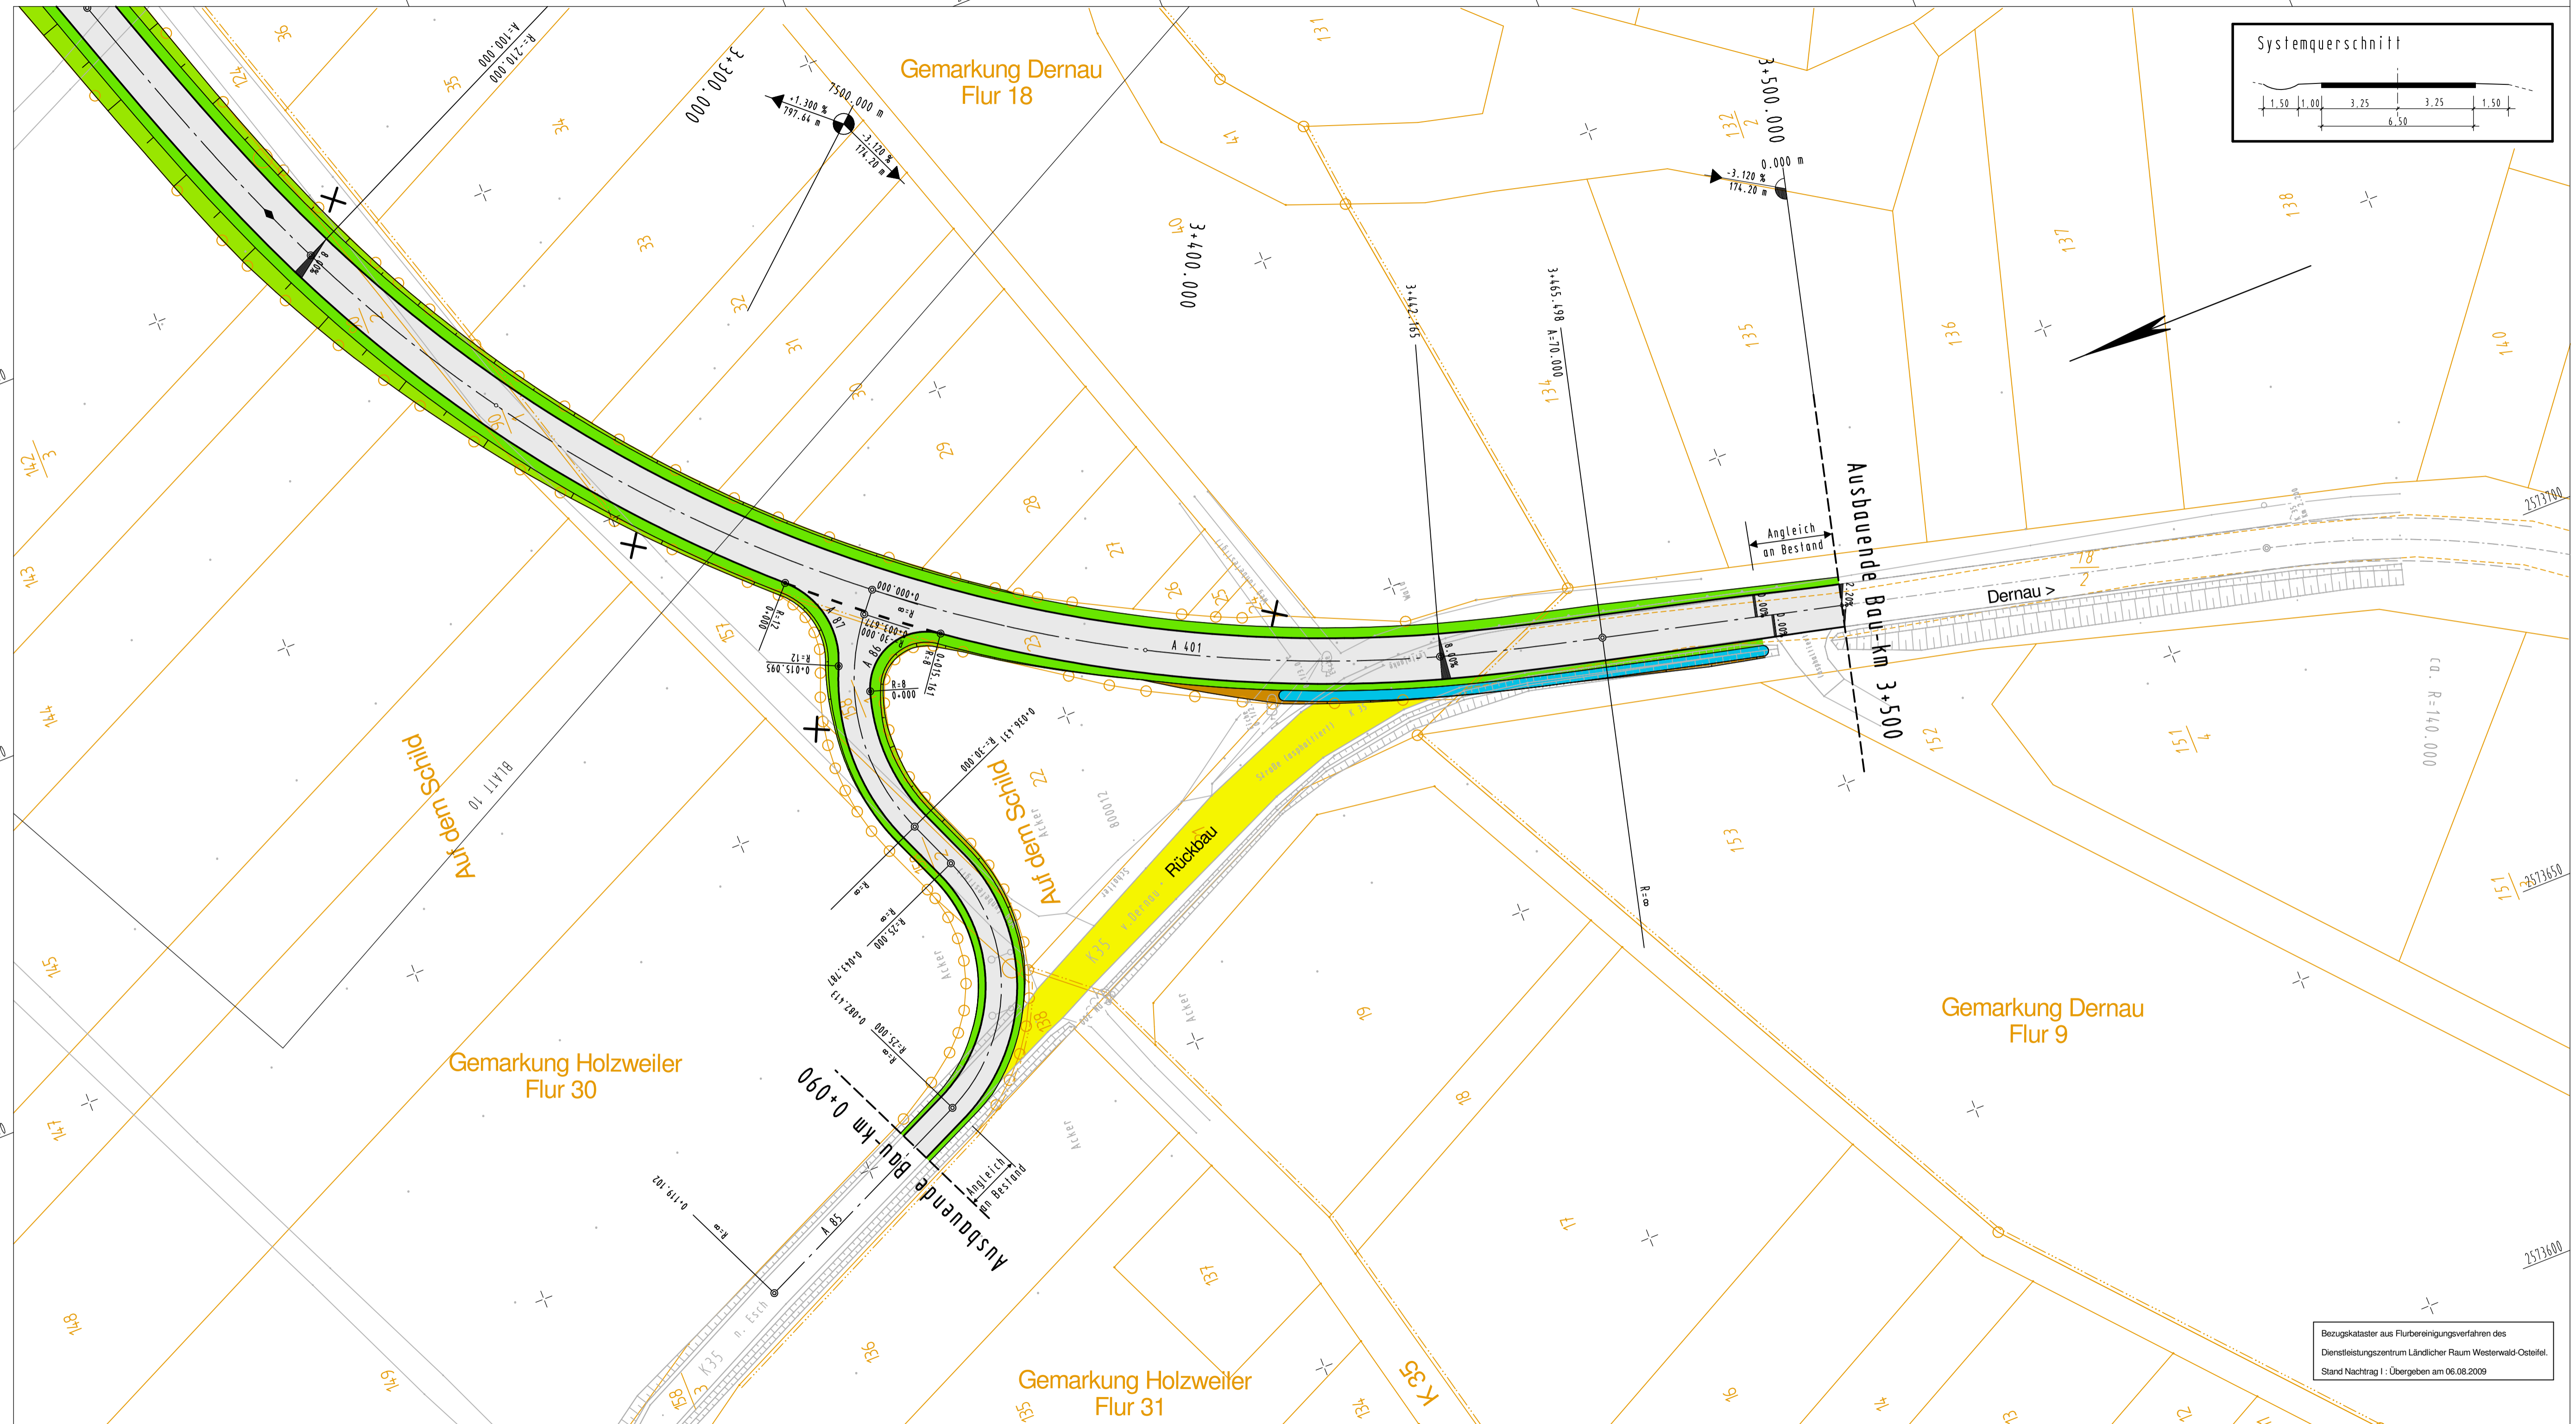

Y 2573710.868
X 5601427.143

Y 2573576.502
X 5601087.774

Zeichenerklärung Verkehrsanlagen und Entwässerung:

Straßenplanung

- Demmböschung
- Barkett (1,50 m)
- Fahrbahn (6,50 m)
- Barkett (1,00 m)
- Muldenrinne (1,50 m)
- Einschnittsböschung
- Gehweg
- Auffüllfläche für Erdmassenausgleich
- vorh. Wirtschaftsweg wird geschlossen
- vorh. Straßenfläche wird rückgebaut

Leitungen in Betrieb

- Eurowasser - Regenwasserkanal
- Eurowasser - Wasserleitung
- RWE - Stromkabel
- RWE - Hochspannungseitung
- EVM - Gasleitung
- Telekom

vorh. Drainageleitungen in landwirtschaftlichen Flächen sind nicht dargestellt

Neigungsbruchpunkt

2,5% Fahrbahnquerneigung

Gradientenhochpunkt

Gradiententiefpunkt

KOCKS CONSULT GMBH KOCKS INGENIEURE

Kocks Consult GmbH • Stegemannstr. 32-38 • 56068 Koblenz • Tel.: +49 261 1302-0 • Fax: +49 261 1302-400 • eMail: info@kocks-ing.de

| | | | | | |
|---------------------------|------|-------|------------|---------------|------------------|
| bearbeitet | TS | Datum | 02.10.2009 | Dokument-Nr.: | |
| gezeichnet | CSch | | 02.10.2009 | | 72426_LA_3_011_b |
| geprüft / Unterschrift | WS | | 10.2009 | | |

PLANFESTSTELLUNGSENTWURF

Rheinland-Pfalz

Landesbetrieb Mobilität Cochem-Koblenz
Ravenstraße 50 • 56812 Cochem
Tel: 02671/983-0 • Fax: 02671/8909

**K35 (AW) Ortsumgehung
ESCH - HOLZWEILER**

Bau-km 0+080 bis 3+500

Lageplan 11
Bau - km 3+280 bis 3+500

| | | | | |
|-----------------|----|-------|--|------------------|
| Anlage: | 7 | | | |
| Blatt Nr.: | 11 | | | |
| Maßnahmen Nr.: | | | | |
| bearbeitet | | Datum | | Name |
| gezeichnet | | | | |
| geprüft | | | | |
| Maßstab 1 : 500 | | | | |
| von NK: NEU | | | | nach NK: 5408096 |

| | | | | |
|-------------------|------------------|-------|--|------|
| Entwurfsprüfung: | LBM Cochem: | Datum | | Name |
| Straßenplanung: | | | | |
| Landespflege: | | | | |
| Immissionsschutz: | | | | |
| Nr. | Art der Änderung | Datum | | Name |
| 1 | | | | |
| 2 | | | | |
| 3 | | | | |
| 4 | | | | |
| 5 | | | | |
| 6 | | | | |

aufgestellt:

Cochem, den

| | | |
|------------------------|----------------|--------------|
| Grundplan hergestellt: | Aufnahme: | Ergänzungen: |
| | Feldvergleich: | |
| | Kataster: | |

Bezugskataster aus Flurbereinigungsverfahren des
Dienstleistungszentrum Ländlicher Raum Westerwald-Ostteil.
Stand Nachtrag I : Übergeben am 06.08.2009