
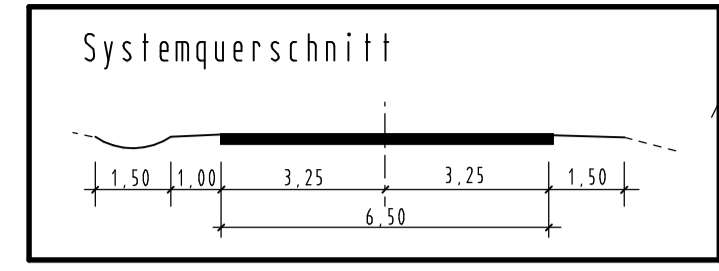


Y 2573568.489
X 5603927.957

Y 2573732.154
X 5603601.700

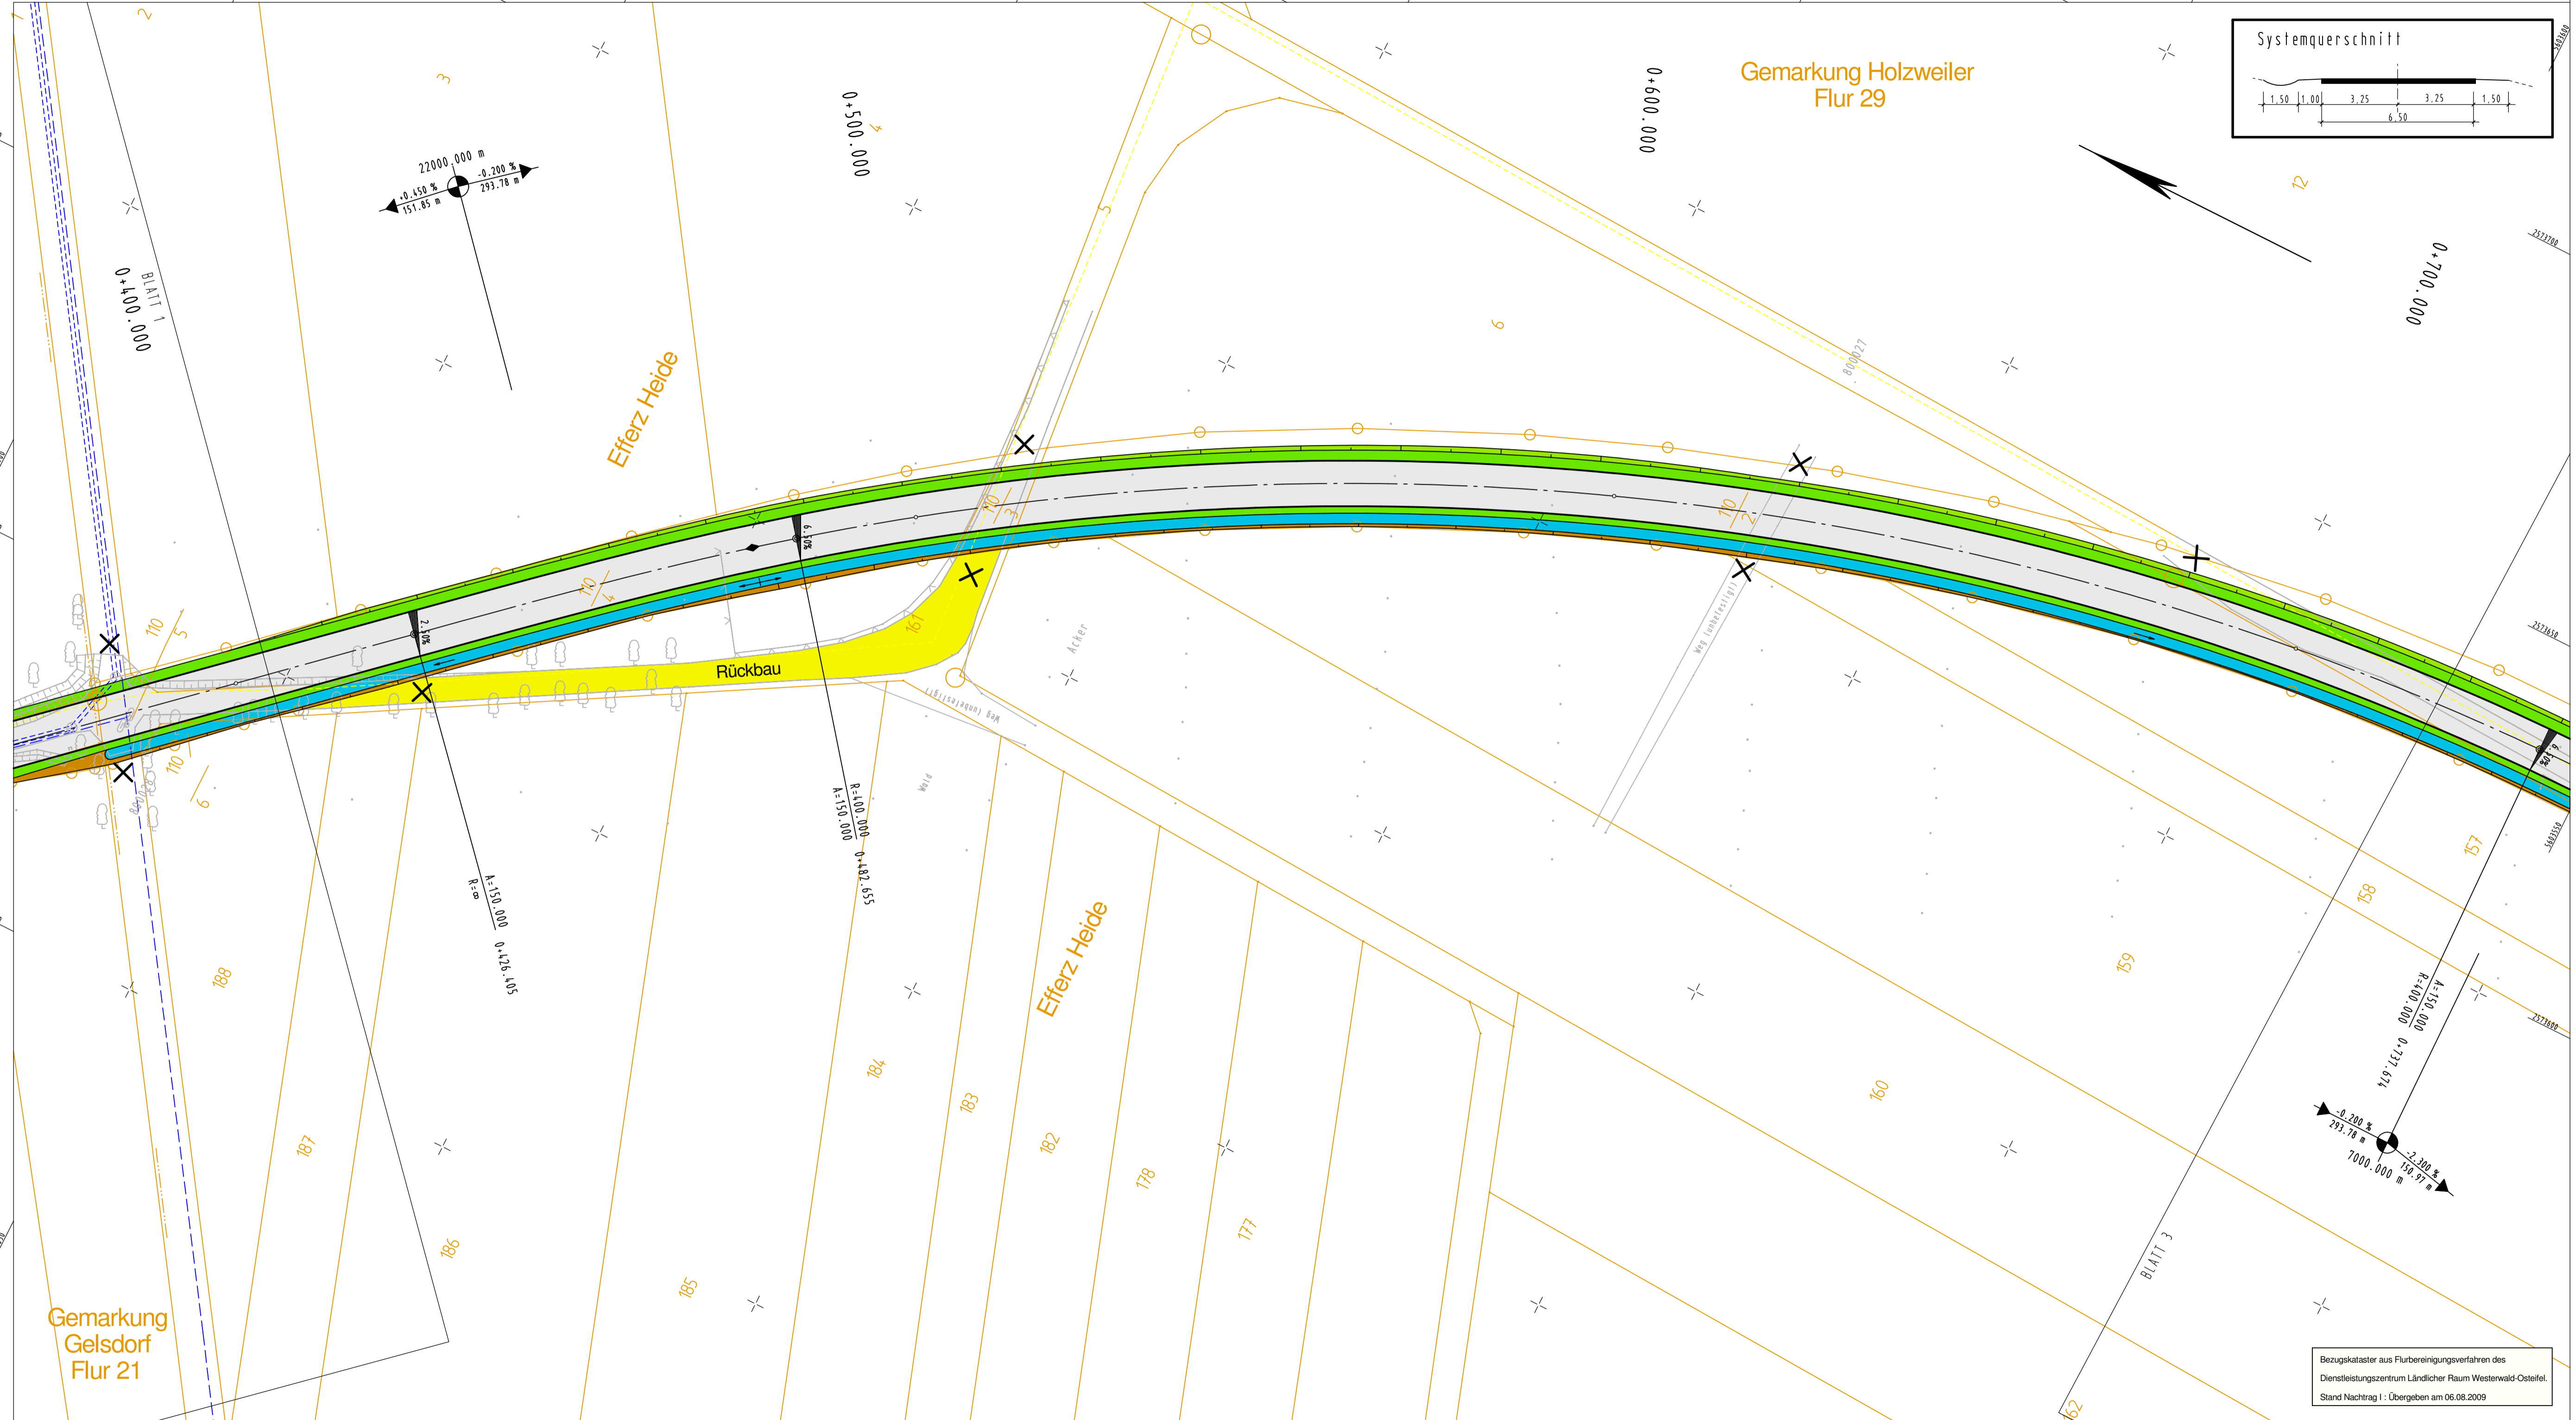

Zeichenerklärung Verkehrsanlagen und Entwässerung:

Straßenplanung

- Darmsböschung (1,50 m)
- Fahrbahn (6,50 m)
- Barfkett (1,00 m)
- MULDENRINNE (1,50 m)
- Einschnittsböschung
- Gehweg
- Auffüllfläche für Erdmassenausgleich
- vorh. Wirtschaftsweg wird geschlossen
- vorh. Straßenfläche wird rückgebaut

Leitungen in Betrieb

- Eurowasser - Regenwasserkanal
- Eurowasser - Wasserleitung
- RWE - Stromkabel
- RWE - Hochspannungseitung
- EVM - Gasleitung
- Telekom

Neigungsbruchpunkt

- 2,5g Fahrbahnquerneigung
- Gradientenhochpunkt
- Gradiententiefpunkt

vorh. Drainageleitungen in landwirtschaftlichen Flächen sind nicht dargestellt

KOCKS CONSULT GMBH KOCKS INGENIEURE

Kocks Consult GmbH • Stegemannstr. 32-38 • 56068 Koblenz • Tel.: +49 261 1302-0 • Fax: +49 261 1302-400 • eMail: info@kocks-ing.de

Name	Datum	Dokument-Nr.:
bearbeitet TS	02.10.2009	
gezeichnet CSch	02.10.2009	72426_LA_3_002_b
geprüft / Unterschrift WS	10.2009	

PLANFESTSTELLUNGSENTWURF

RheinlandPfalz

Landesbetrieb Mobilität Cochem-Koblenz
Ravenstraße 50 • 56812 Cochem
Tel: 02671/983-0 • Fax: 02671/8909

K35 (AW) Ortsumgehung ESCH - HOLZWEILER

Bau-km 0+080 bis 3+500

Lageplan 2
Bau - km 0+390 bis 0+730

Anlage:	Datum	Name
7		
Blatt Nr.:		
2		
Maßnahmen Nr.:		
bearbeitet		
gezeichnet		
geprüft		
Maßstab 1 : 500		
von NK: NEU		nach NK: 5408096

Nr.	Art der Änderung	Datum	Name
1			
2			
3			
4			
5			
6			

aufgestellt:

Cochem, den

Grundplan hergestellt:	Ergänzungen:
Aufnahme: Feldvergleich: Kataster:	

Y 2573387.264
X 5603837.046

Y 2573550.929
X 5603510.789

Bezugskataster aus Flurbereinigungsverfahren des Dienstleistungszentrum Ländlicher Raum Westerwald-Ostertel. Stand Nachtrag 1 : Übergeben am 06.08.2009