
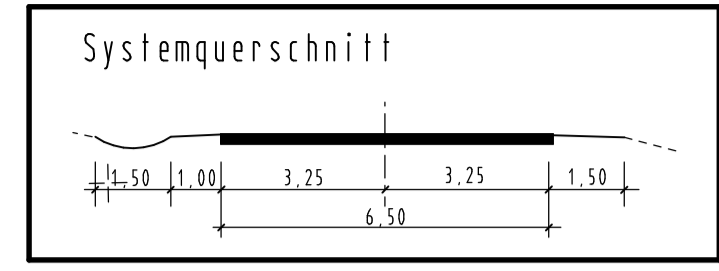


Y 2573722.248 X 5603571.623 5603550 5603500 5603450 5603400 5603350 5603300 5603250 5603200
 Y 2573713.075 X 5603206.728

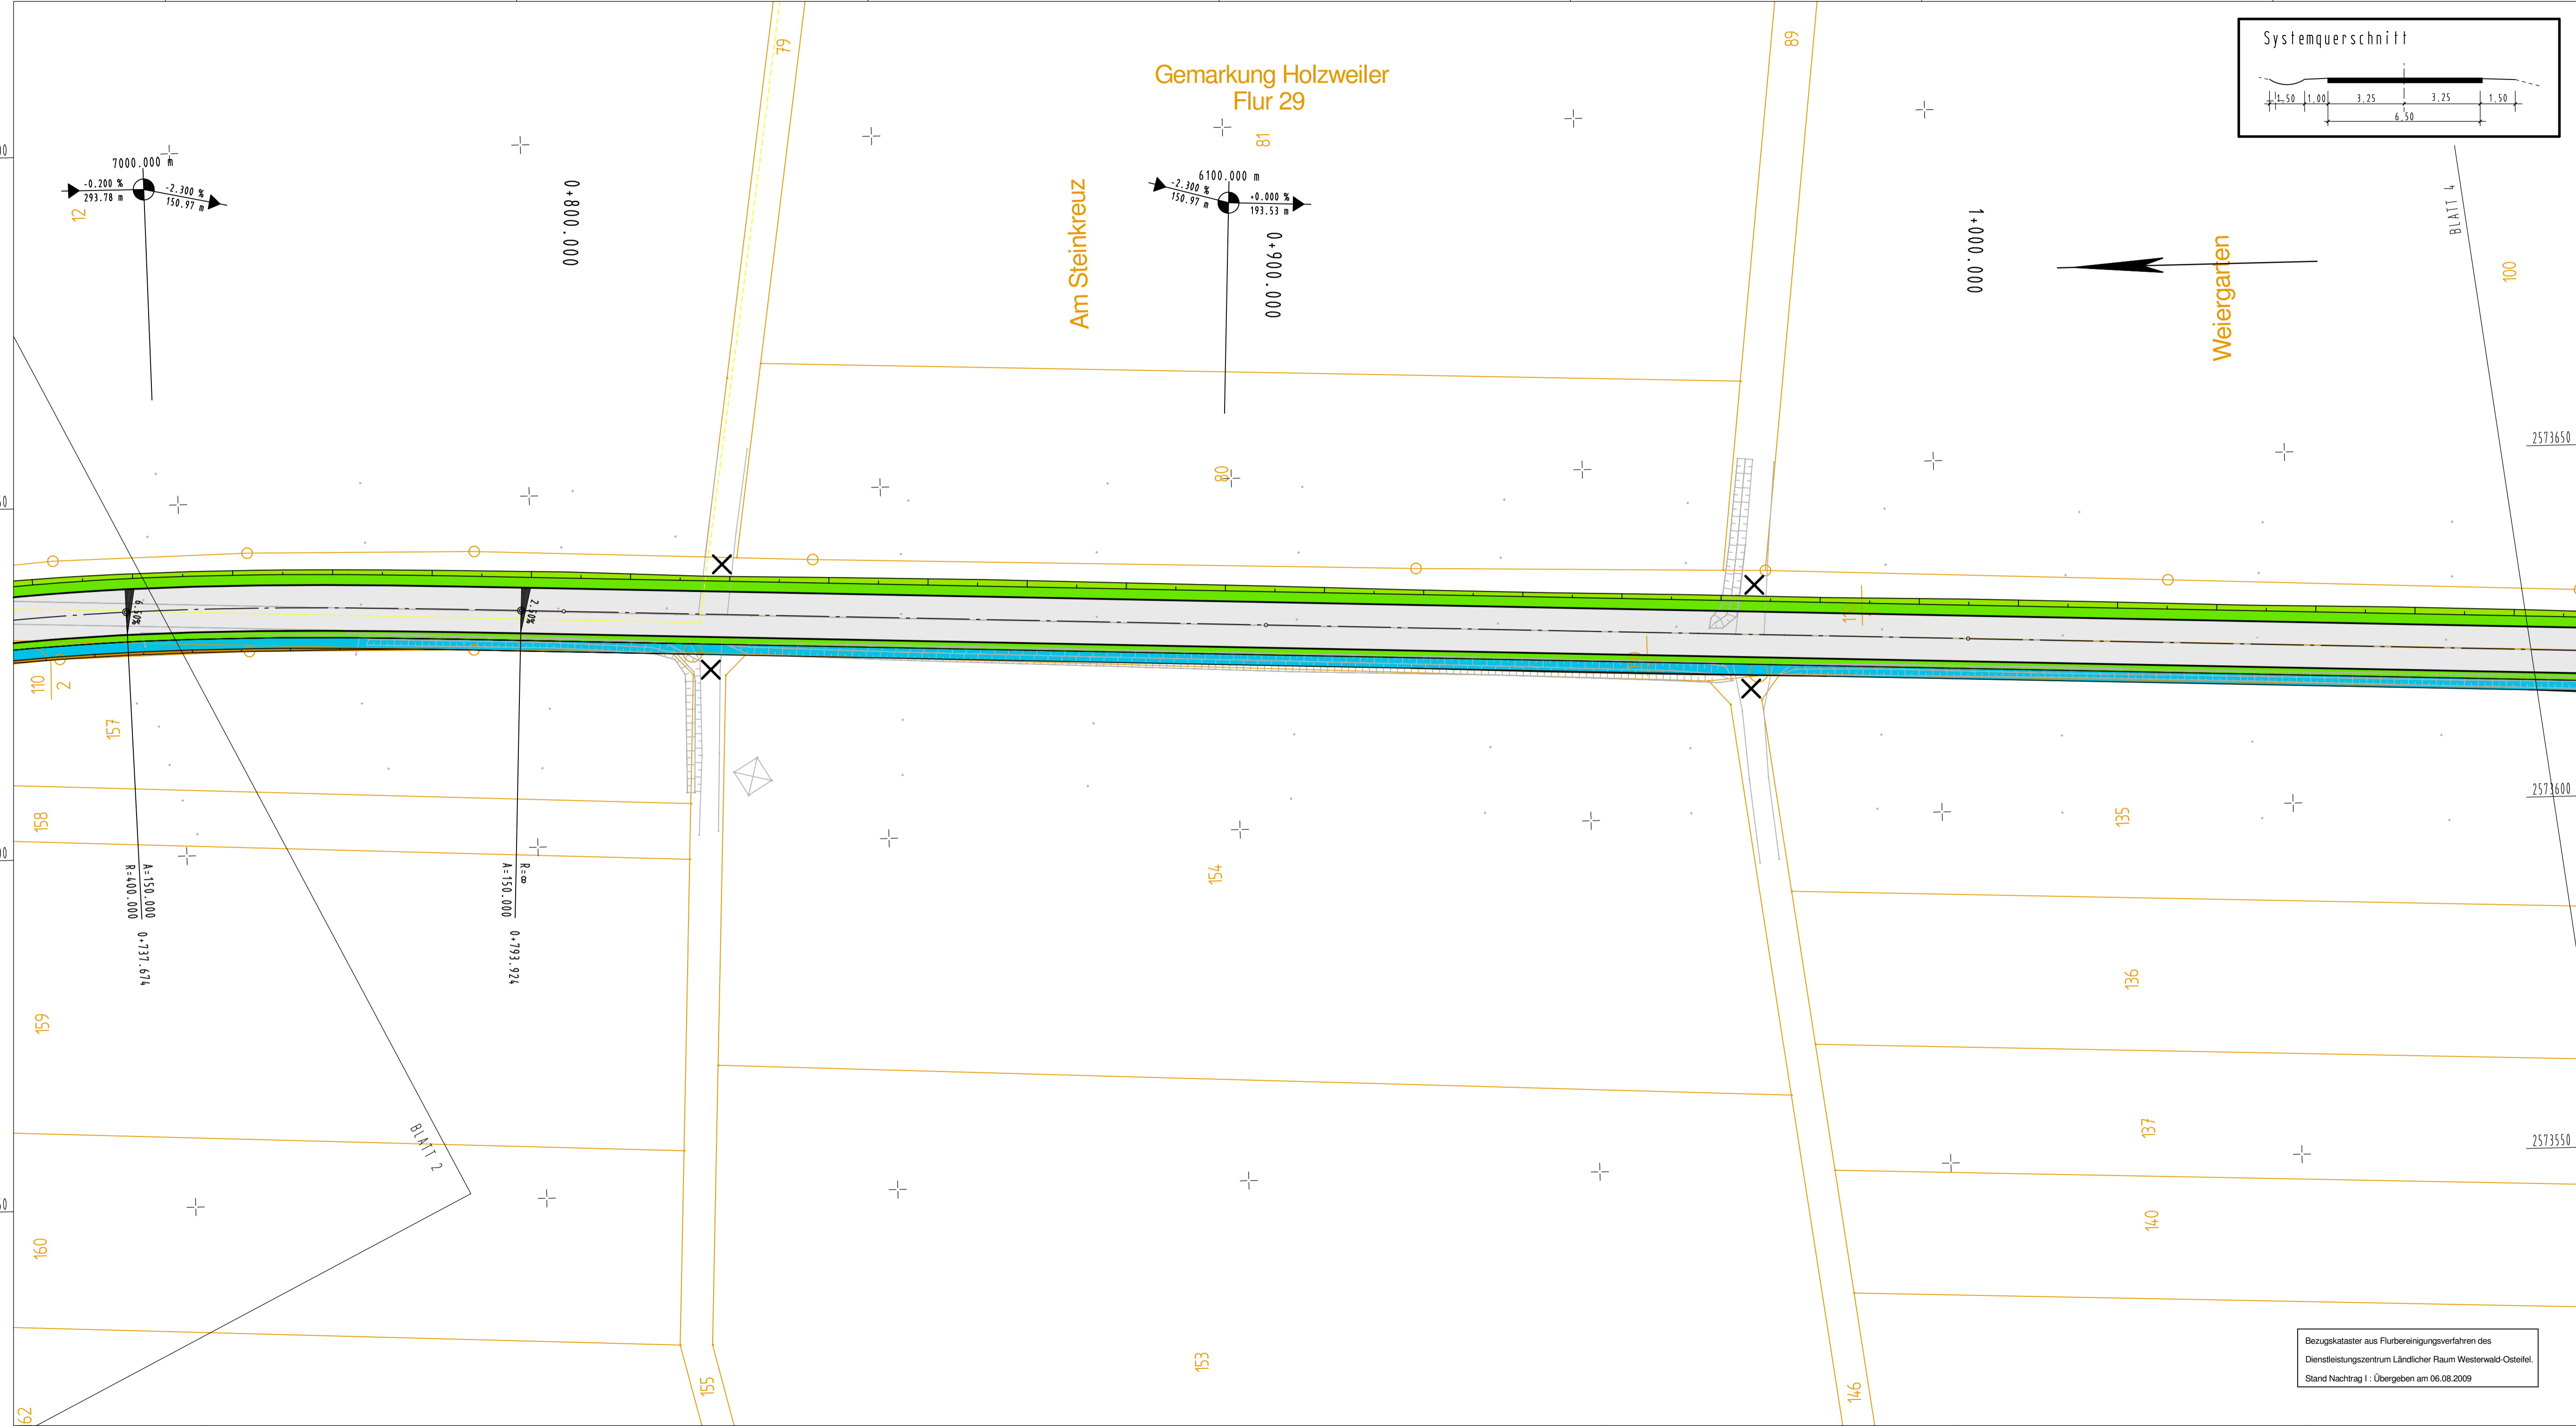

Zeichenerklärung Verkehrsanlagen und Entwässerung:

Straßenplanung

- Demmböschung Barkett (1,50 m)
- Fahrbahn (6,50 m)
- Barkett (1,00 m)
- Muldenrinne (1,50 m)
- Einschnittsböschung
- Gehweg
- Auffüllfläche für Erdmassenausgleich
- vorh. Wirtschaftsweg wird geschlossen
- vorh. Straßenfläche wird rückgebaut

Leitungen in Betrieb

- Eurowasser - Regenwasserkanal
- Eurowasser - Wasserleitung
- RWE - Stromkabel
- RWE - Hochspannungseileitung
- EVM - Gasleitung
- Telekom

vorh. Drainageleitungen in landwirtschaftlichen Flächen sind nicht dargestellt

Neigungsbrechpunkt

Neigungsbrechpunkt

Fahrbahnquerneigung

Gradientenhochpunkt

Gradiententiefpunkt

KOCKS CONSULT GMBH KOCKS INGENIEURE

Kocks Consult GmbH • Stegemannstr. 32-38 • 56068 Koblenz • Tel.: +49 261 1302-0 • Fax: +49 261 1302-400 • eMail: info@kocks-ing.de

bearbeitet	Name	Datum	Dokument-Nr.:
gezeichnet	TS	02.10.2009	72426_LA_3_003_b
geprüft /	CSch	02.10.2009	
Unterschrift	WS	10.2009	

PLANFESTSTELLUNGSENTWURF

Rheinland-Pfalz

Landesbetrieb Mobilität Cochem-Koblenz
 Ravenestraße 50 · 56812 Cochem
 Tel: 02671/983-0 · Fax: 02671/8909

K35 (AW) Ortsumgehung ESCH - HOLZWEILER

Bau-km 0+080 bis 3+500

Lageplan 3
 Bau - km 0+730 bis 1+085

bezeichnet	Datum	Name
gezeichnet		
geprüft		
Maßstab 1 : 500		
von NK: NEU	nach NK: NEU	5408096

Entwurfsprüfung: LBM Cochem:	Datum	Name
Straßenplanung:		
Landespflege:		
Immissionsschutz:		
Nr. Art der Änderung	Datum	Name
1		
2		
3		
4		
5		
6		

aufgestellt:

Cochem, den

Grundplan hergestellt:	Ergänzungen:
Aufnahme:	
Feldvergleich:	
Kataster:	

Y 2573519.562 X 5603576.718 5603550 5603500 5603450 5603400 5603350 5603300 5603250 5603200
 Y 2573510.389 X 5603211.823