


Y 2573740.325
X 5602918.498

Y 2573899.877
X 5602590.206

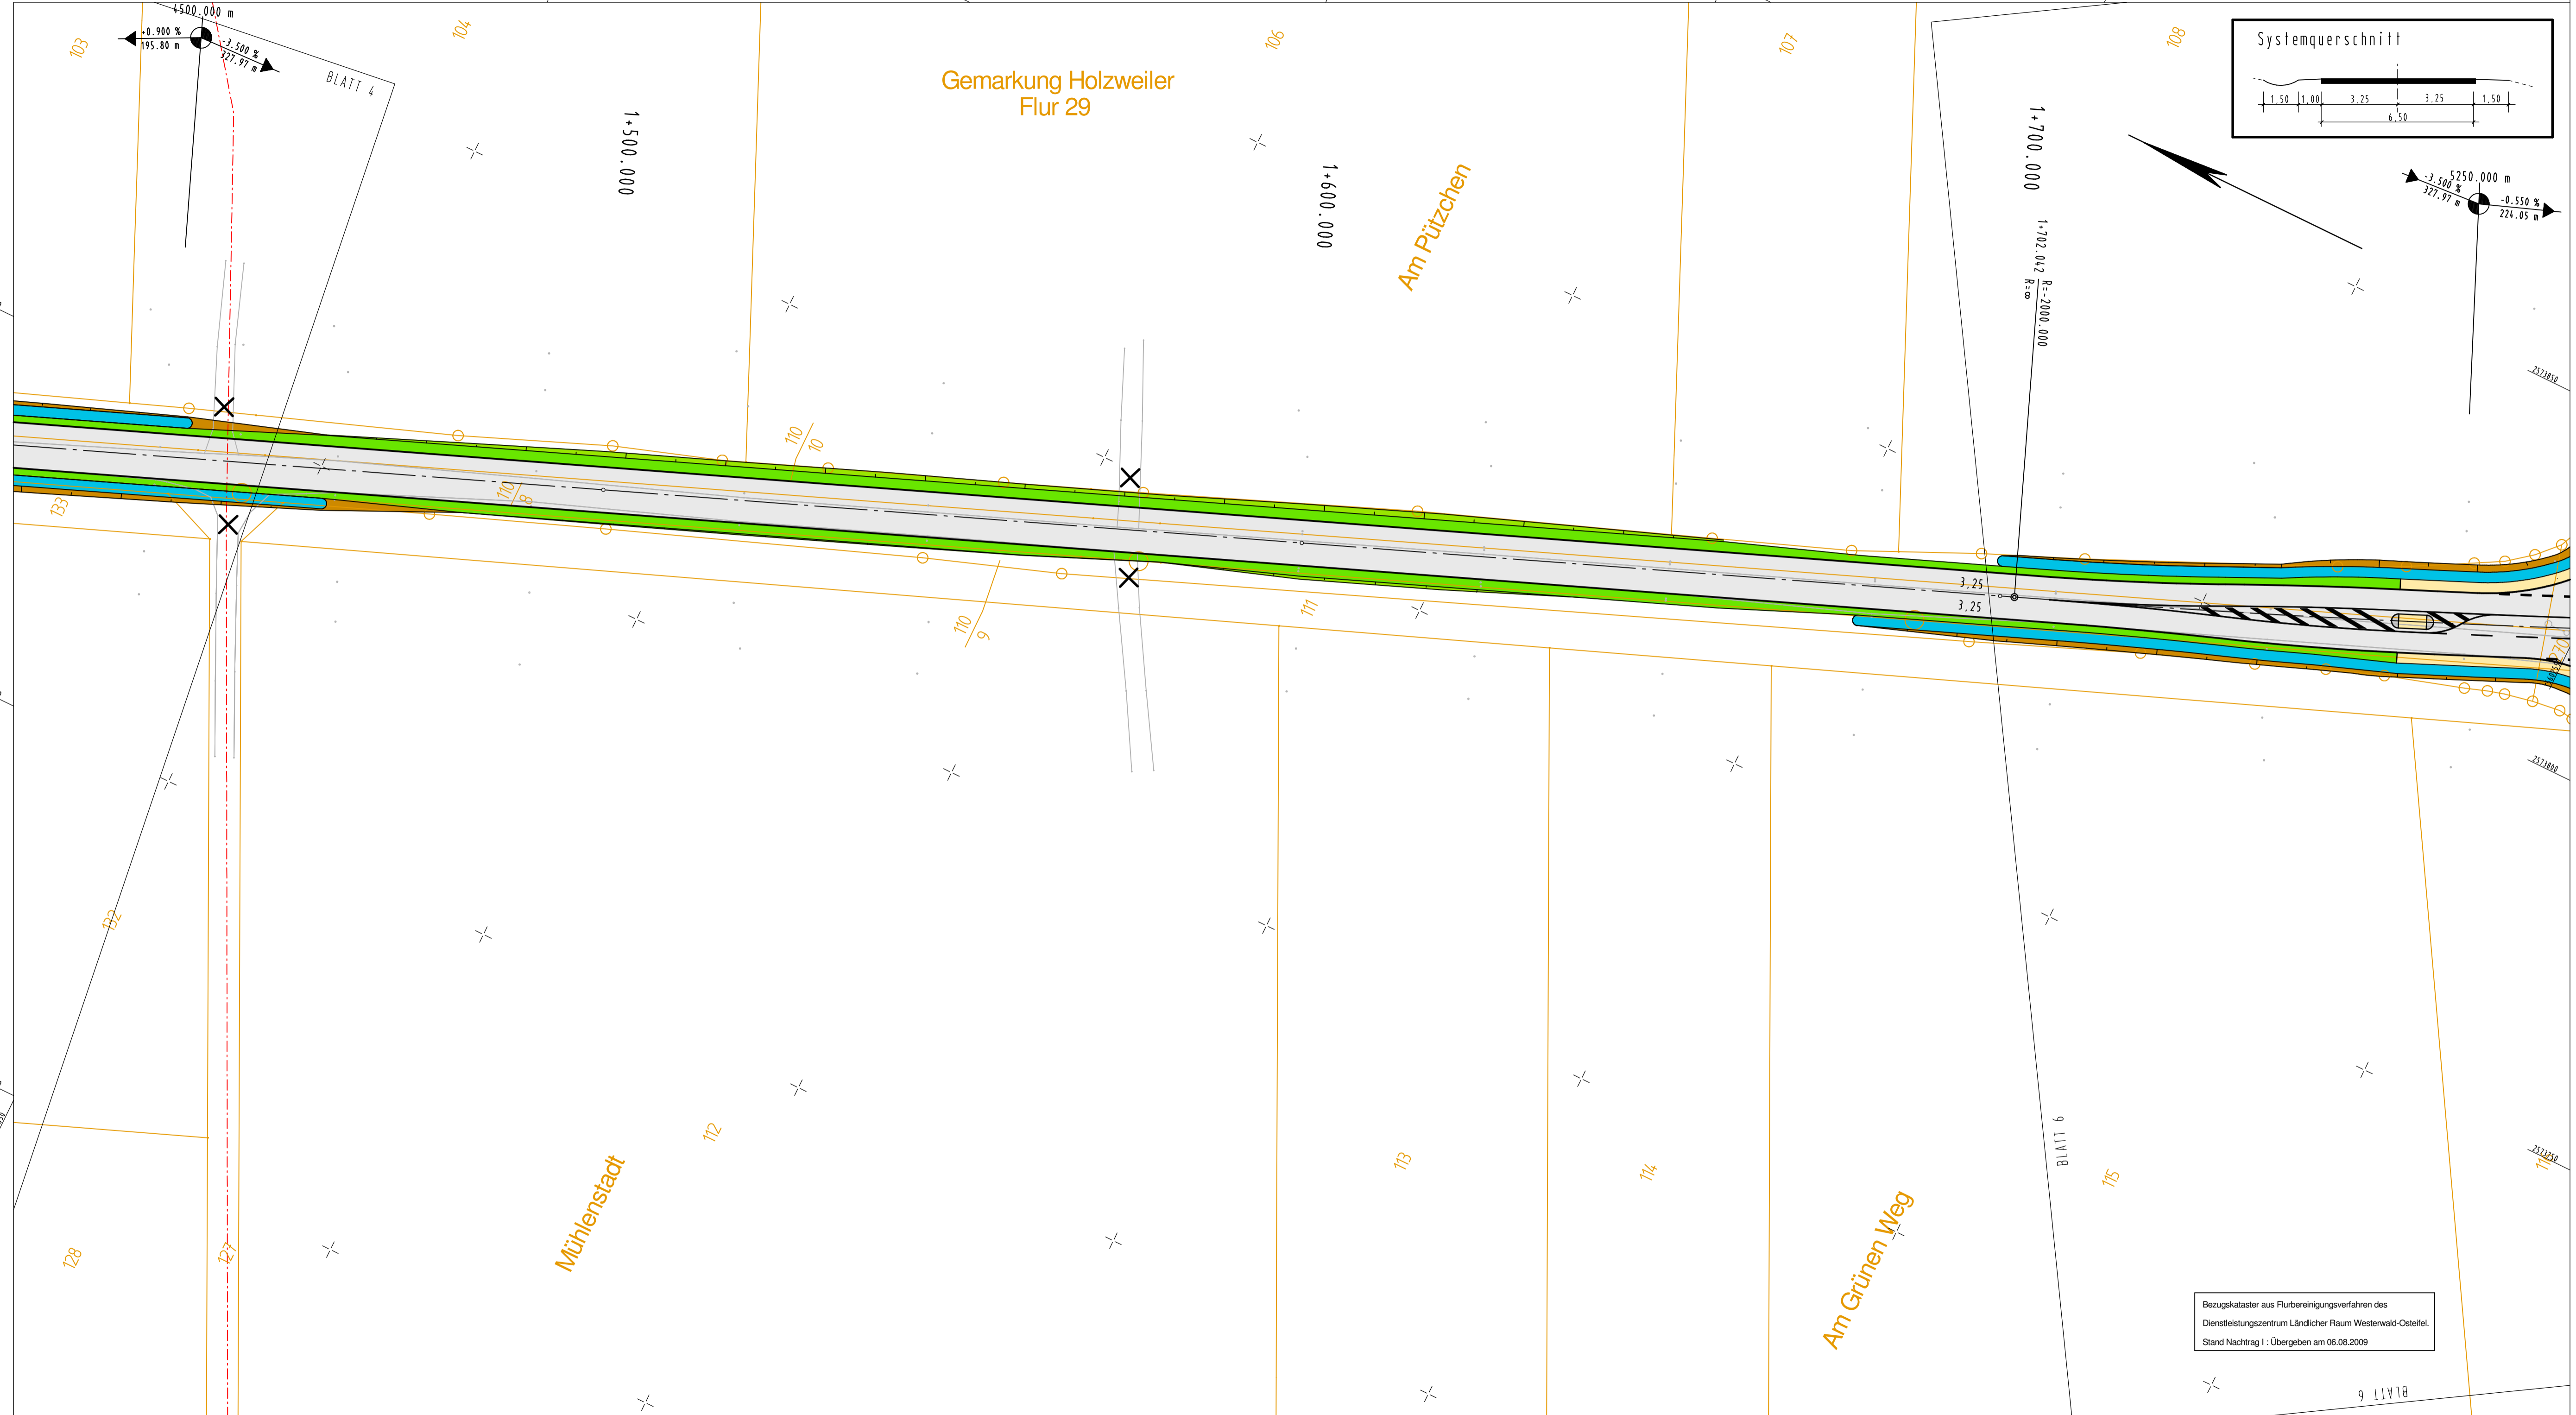

Y 2573557.971
X 5602829.873

Y 2573717.523
X 5602501.581

Zeichenerklärung Verkehrsanlagen und Entwässerung:

Straßenplanung

- Darmsböschung Barkett (1,50 m)
- Fahrbahn (6,50 m)
- Barkett (1,00 m)
- Einschnittsböschung
- Gehweg
- Auffüllfläche für Erdmassenausgleich
- vorh. Wirtschaftsweg wird geschlossen
- vorh. Straßenfläche wird rückgebaut

Leitungen in Betrieb

- Eurowasser - Regenwasserkanal
- Eurowasser - Wasserleitung
- RWE - Stromkabel
- RWE - Hochspannungseileitung
- EVM - Gasleitung
- Telekom

vorh. Drainageleitungen in landwirtschaftlichen Flächen sind nicht dargestellt

Neigungsbrechpunkt

- 2,5% Fahrbahnquerneigung
- Gradientenhochpunkt
- Gradiententiefpunkt

KOCKS CONSULT GMBH KOCKS INGENIEURE

Kocks Consult GmbH • Stegemannstr. 32-38 • 56068 Koblenz • Tel.: +49 261 1302-0 • Fax: +49 261 1302-400 • eMail: info@kocks-ing.de

	Name	Datum	Dokument-Nr.:
bearbeitet	TS	02.10.2009	
gezeichnet	CSch	02.10.2009	72426_LA_3_005_b
geprüft / Unterschrift	WS	10.2009	

PLANFESTSTELLUNGSENTWURF

Rheinland-Pfalz

Landesbetrieb Mobilität Cochem-Koblenz
Ravenstraße 50 • 56812 Cochem
Tel: 02671/983-0 • Fax: 02671/8909

K35 (AW) Ortsumgehung ESCH - HOLZWEILER		Anlage: 7
Bau-km 0+080 bis 3+500		Blatt Nr.: 5
Lageplan 5		Maßnahmen Nr.:
Bau - km 1+430 bis 1+740		
bearbeitet		Datum
gezeichnet		Name
geprüft		
Maßstab 1 : 500		
von NK: NEU		nach NK: 5408096

Entwurfsprüfung: LBM Cochem:	Datum	Name
Straßenplanung:		
Landespflege:		
Immissionsschutz:		
Nr. Art der Änderung	Datum	Name
1		
2		
3		
4		
5		
6		

aufgestellt:

Cochem, den

Grundplan hergestellt:	Ergänzungen:
Aufnahme:	
Feldvergleich:	
Kataster:	