


Maßnahmen

- Ansaat mit Landschaftsrasen
- Ansaat mit autochthonem Saatgut
- Extensivierung der Grünlandnutzung
- Verbesserung der Pflege des Gewässerrandstreifens
- Bereich zum Anpflanzen von Einzelstrüchern (Weißdorn) auf bestehenden Fettwiesen
- Gehölz-/Einzelbaumschutz

Planung

- Radweg
- Geh-/Rad-/Wirtschaftsweg
- Bankett (teilversiegelt)
- Versickerungsrinne

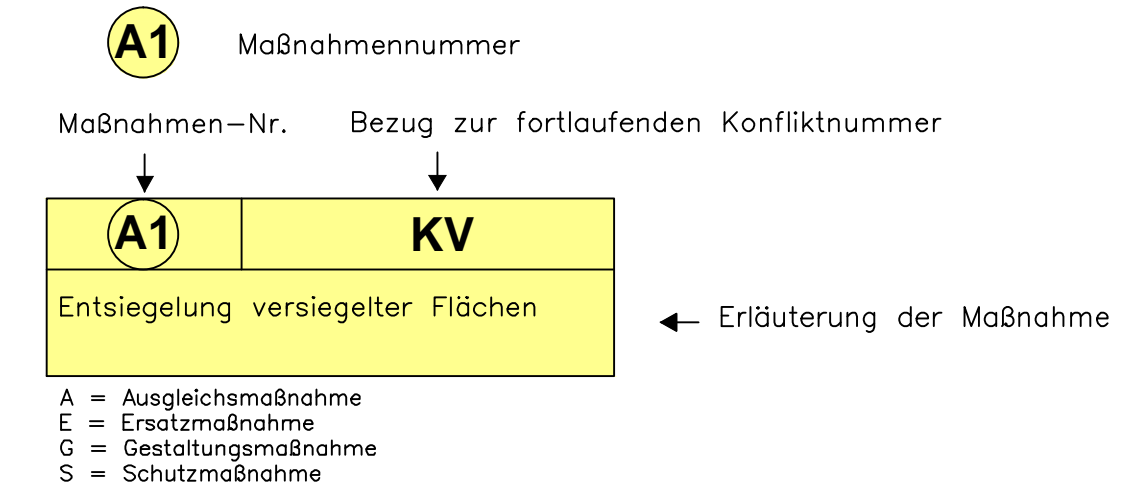

Bestand

- AU Vorwald, Pionierwald
- AA1 Laubwald (Eichen-Buchewald)
- AA4 Mischwald (Buchenmischwald mit Nadelhölzern)
- AJ0 Nadelwald (Fichtenwald)
- BB0/wf5 Gebüsch, naturfremd
- BB9 Gebüsch mittlerer Standorte
- BE1/BE2 Ufergehölz (Weiden-/Erlen-Ufergehölz)
- BD2 Strauchhecke
- BF1 Baumreihe
- BF2 Baumgruppe
- Einzelbaum
- CD1 Rasen-Großseggenried
- CF2 Röhrichtbestand hochwüchsiger Arten
- EA1 Fettwiese, Flachlandausbau (Glatthaferwiese), mäßig extensiv genutzt
- EC1 Nass- und Feuchtwiese
- EC2 Nass- und Feuchtweide
- EB0 Fettweide
- EBO/stk Fettweide, intensiv genutzt
- FN3/wb Graben mit extensiver Instandhaltung, temporär wasserführend
- FN3/wb1 Graben mit extensiver Instandhaltung, permanent wasserführend
- FN3/wb2 Mittelgebirgsbach, weitgehend mit naturnahen Strukturelementen
- FN3/wb3 Mittelgebirgsbach, mit einzelnen naturnahen Strukturelementen
- HC3 Straßenrand
- HM7 Nutzrasen
- HJ1/HT2 Ziergarten, Hofplatz mit geringem Versiegelungsgrad
- HSO Kleingartenanlage, Grabeland
- HT5 Lagerplatz
- KA1 Ruderaler feuchter Saum bzw. Hochstaudenflur, linienförmig
- LB3 Neophytenflur
- VA0 Verkehrsstraßen
- VB1 Feldweg, befestigt (wassergebunden, geschottert)
- VB2 Feldweg, unbefestigt (Gras-/Erdweg)
- Gebäude
- M geplantes Mischgebiet
- Kläranlage
- Friedhof

Für die technischen Maße gilt ausschließlich der technische Lageplan der Unterlage 7

Entwurfsbearbeitung:	Projekt-Nr.: 12.089	
MODUS CONSULT <small>SPYER GmbH</small> Landauer Straße 56, 67346 Speyer Tel. 06232/6779-90 Fax 06232/6779-99	Datum	Zeichen
	bearbeitet: 12/2010	EO
	gezeichnet: 12/2010	JZ
	geprüft: 12/2010	UN

Planfeststellung

Rheinland-Pfalz

Landesbetrieb Mobilität
Speyer
St.Guido-Str. 17 · 67346 Speyer
Tel: 06232/626-0 · Fax: 06232/626-1102/3/4

L 490, Rad- und Gehweg zwischen Erlenbach und Vorderweidenthal		Unterlage: 12.3
Landschaftspflegerischer Begleitplan		Blatt Nr.: 3 von 4
Maßnahmen Nr.:		Datum
bearbeitet		Name
gezeichnet		
geprüft		
Maßnahmenplan, Maßstab 1 : 1000		
von NK:		nach NK:

Entwurfsprüfung: LBM Speyer:	Datum	Name
Straßenplanung:	06/2012	Leist
Landespflege:	06/2012	Göck
Immissionsschutz:		
Nr.	Art der Änderung	Datum
1		
2		
3		
4		
5		
6		

aufgestellt:

i.A. gez. Krömer
Speyer, den 10.06.2013