

A1 0,34 ha K1 Entwicklung von Hochstaudenvegetation (auf Böschungen und Abstandsflächen)	A3 0,68 ha K3, K4 Entwicklung bzw. Wiederherstellung von Waldmänteln (Krautsäume und Waldmantelgebüsche auf Abstandsflächen)	S1 1260 lhm Schutz von bedeutenden Biotopstrukturen, insbesondere wertstellende Lebensraumtypen, durch Absperrung	V1 Bauzeiterminierung	V3 Vermeidung von Irritationen durch Beleuchtung	V5 5x K5 Sicherung der Wasserführung während der Bauphase
A2 0,10 ha K2 Wiederherstellung von Säumen und Schlägfuren (ggf. bei baubedingter Beeinträchtigung)	G1 1,57 ha Einsatz von Banketten, Schutzstreifen und Böschungen	S2 7 Stück Schutz von Einzelbäumen	V2 Baufeldkontrolle	V4 21 Stück 420 m² Leiteinrichtung für Fledermäuse (Baum- und Gehölzpflanzungen)	V6 5x K5 Sicherung von Sohlsubstrat

Vorh. Ver- u. Entsorgungsleitungen

- Stromleitung (Platzwerke)
- Freileitung (Platzwerke)
- Gasleitung (Thügel)
- Telekommunikationskabel (Deutsche Telekom)
- Telekommunikations-Freileitung (Deutsche Telekom)
- Schmutzwasserleitung (VGW Hagenbach)



Die Lage der Leitungen wurden nach Angaben bzw. nach den Unterlagen der jeweiligen Versorgungsgeber graphisch übernommen. Die genaue Lage der Ver- und Entsorgungsleitungen muss bei der Bauausführung geortet und örtlich überprüft werden.

LEGENDE

Technische Planung

vorh.	gepl.	Einschnittaböschung	Gemarkungsgrenze
		Geländemodellierung	Grenze Wasserschutzgebiet Zone 3
		Bankett	Verlust Einzelbaum
		Rad- und Gehweg (Asphalt)	Waldverlust
		Dammaböschung	gepl. Waldrand (Mindestabstand zu gepl. Rad- u. Gehweg 2,50m)
		Entwässerungsmulde	gepl. Waldrand
		befestigter Weg (Asphalt)	Baustelleneinrichtungsfläche
		unbefestigter Weg	
		Schacht	
		Grabenverrohrung	
		Durchlass verlängern	
		geplanter Durchlass	

Best. Kanaldeckel, Hydranten- und Schieberköpfe sind an die neue Deckenhöhe anzupassen.

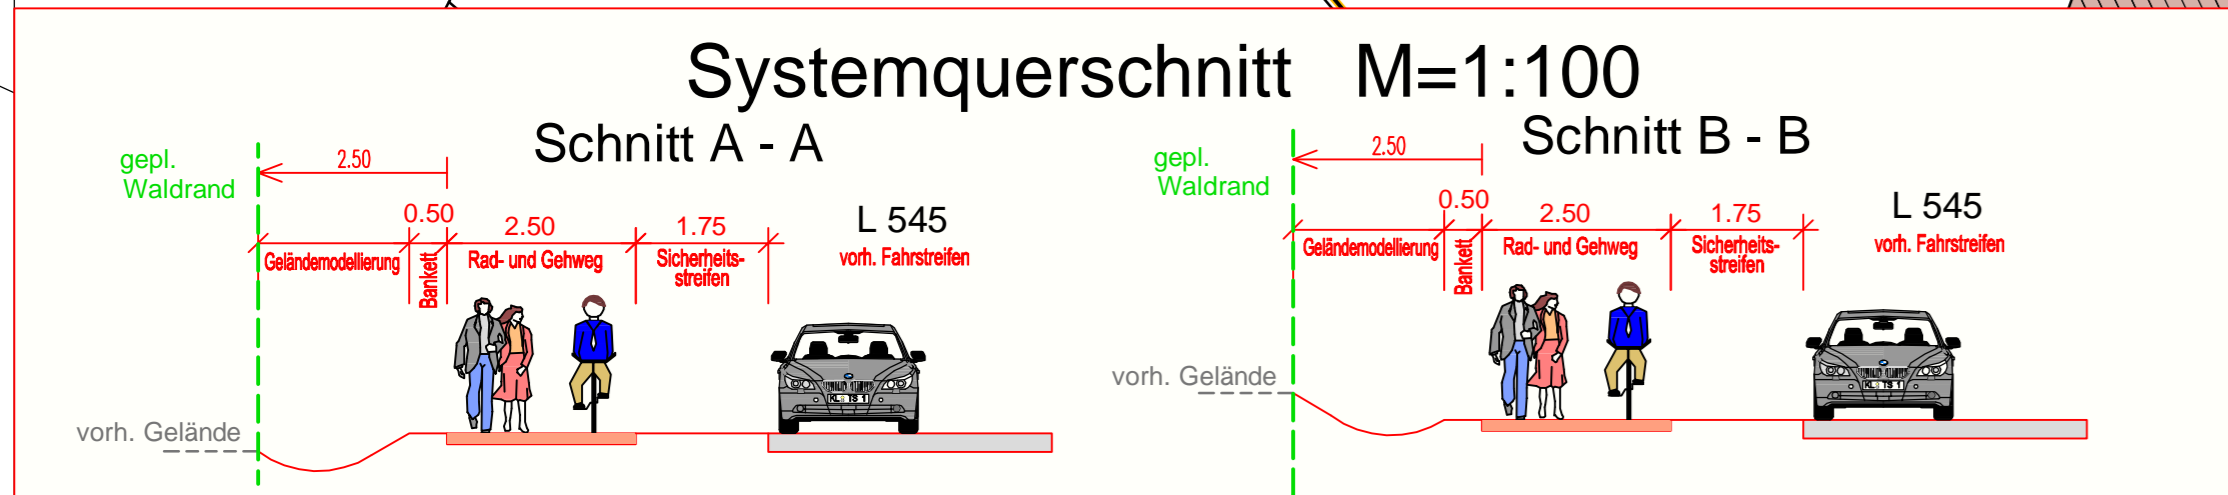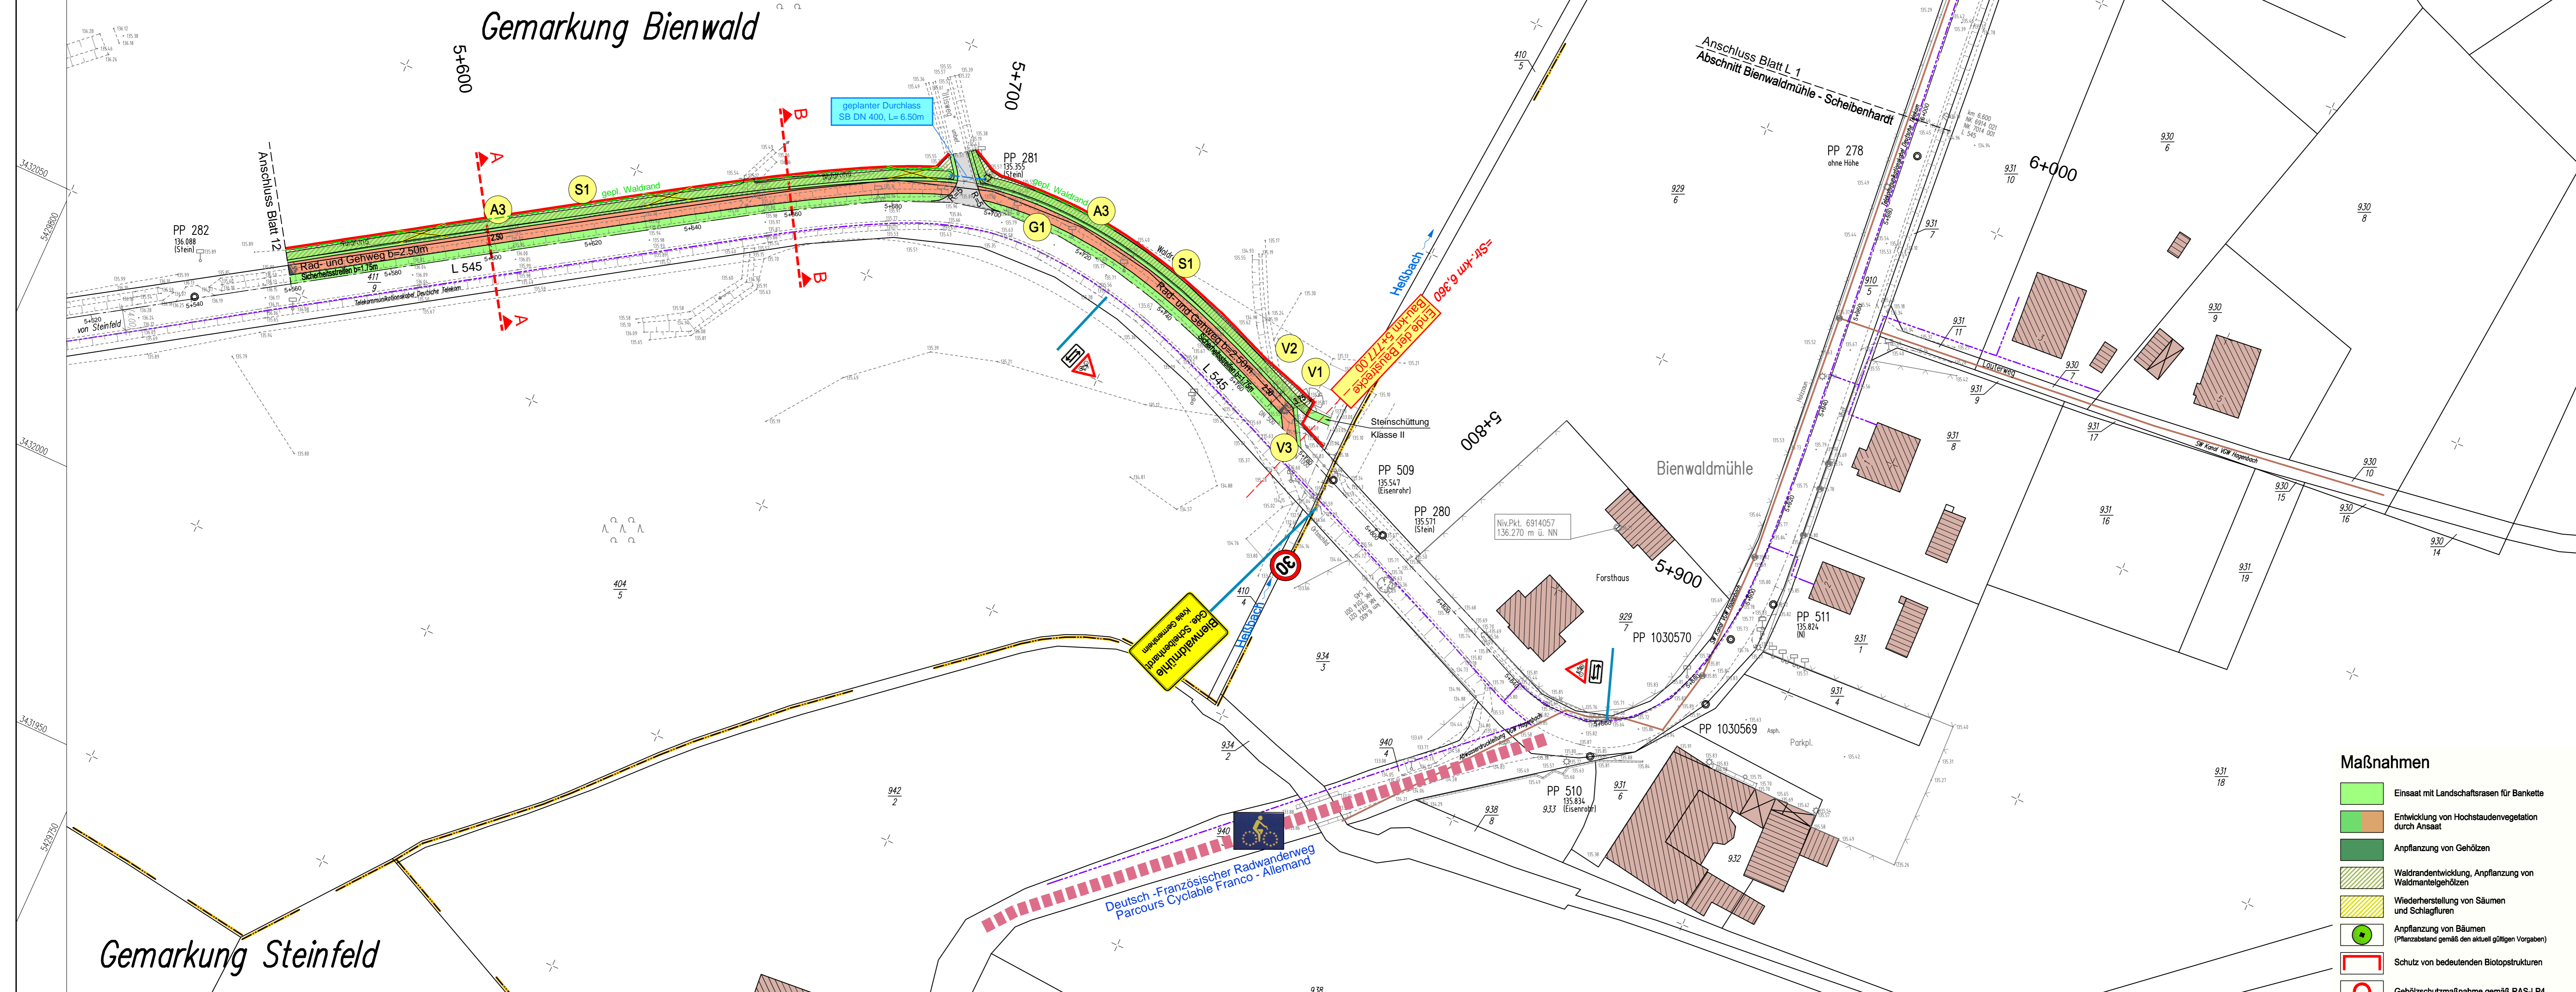

Maßnahmen

- Einsatz mit Landschaftsrassen für Bankette
- Entwicklung von Hochstaudenvegetation durch Ansaat
- Anpflanzung von Gehölzen
- Waldrandentwicklung, Anpflanzung von Waldmantelgehölzen
- Wiederherstellung von Säumen und Schlägfuren
- Anpflanzung von Bäumen (Pflanzabstand gemäß den aktuell gültigen Vorgaben)
- Schutz von bedeutenden Biotopstrukturen
- Gehölzschutzmaßnahme gemäß RAS-LP4

A1 Maßnahmen Nr. (fortlaufend)

Maßnahmen Nr. **A1** ca. 1,14 ha **K1**
Entwicklung von Hochstaudenvegetation (auf Böschungen und Abstandsflächen)

Erklärung der Maßnahme: Erläuterung der Maßnahme

Legende:
 S = Schutzmaßnahme
 A = Anpflanzmaßnahme
 E = Einsatzmaßnahme
 G = Gehölzmaßnahme
 V = Vermeidungsmaßnahme

Entwurfsbearbeitung:

SCHÖNHOFEN
INGENIEURE

Projekt-Nr.: 2007.058

Datum	Zeichen
Nov. 2011	Sann
Nov. 2011	Urchs, Wafzig
Nov. 2011	Zirkel

Planfeststellung

Rheinland-Pfalz

Landesbetrieb Mobilität
Speyer
St.Guido-Str. 17 - 67346 Speyer
Tel: 06232/626 - Fax: 06232/626-1102/3/4

L 545

Anlage eines Rad- und Gehweges entlang der L 545 zwischen Steinfeld und Scheibenhart

Abschnitt: Steinfeld-Bienwaldmühle

Lageplan integrierte Darstellung
Bau-km 5+560,00 - Bau-km 5+777,00

Entwurfsprüfung: LBM Speyer

Straßenplanung: Dez. 2011 T. Delb
Landespflege: Dez. 2011 Göck

Immissionsschutz:

Nr.	Art der Änderung	Datum	Name
1			
2			
3			
4			
5			
6			

Unterlage: 7
Blatt Nr.: L 13
Maßnahmen Nr.: A_33-07-0076.01.100.100

bearbeitet	Datum	Name
gezeichnet		
geprüft		
Lageplan, Maßstab 1:500		
von NK: 6914 021	nach NK: 7014 001	

Geprüft: LBM Speyer

aufgestellt:

i. A. gez. Elmar J. Goerz
Speyer, den 15. Dezember 2011

Grundplan hergestellt: Schönhofen Ing. KL

Aufnahme:	Januar 2008	Ergänzungen:
Feldvergleich:	Januar 2008	
Kataster:	Januar 2008	