

Achse 40

KVP Innenrand

H = 280,000 m
T = 4,795 m
f = 0,041 m
km 0+019,722
h TS = 238,853 m


H = 220,000 m
T = 6,464 m
f = 0,095 m
km 0+036,324
h TS = 238,687 m

H = 164,000 m
T = 7,627 m
f = -0,177 m
km 0+064,583
h TS = 240,065 m

H = KNICK
km 0+000,000
h TS = 239,725 m

H = KNICK
km 0+027,580
h TS = 238,774 m

H = KNICK
km 0+072,257
h TS = 239,725 m

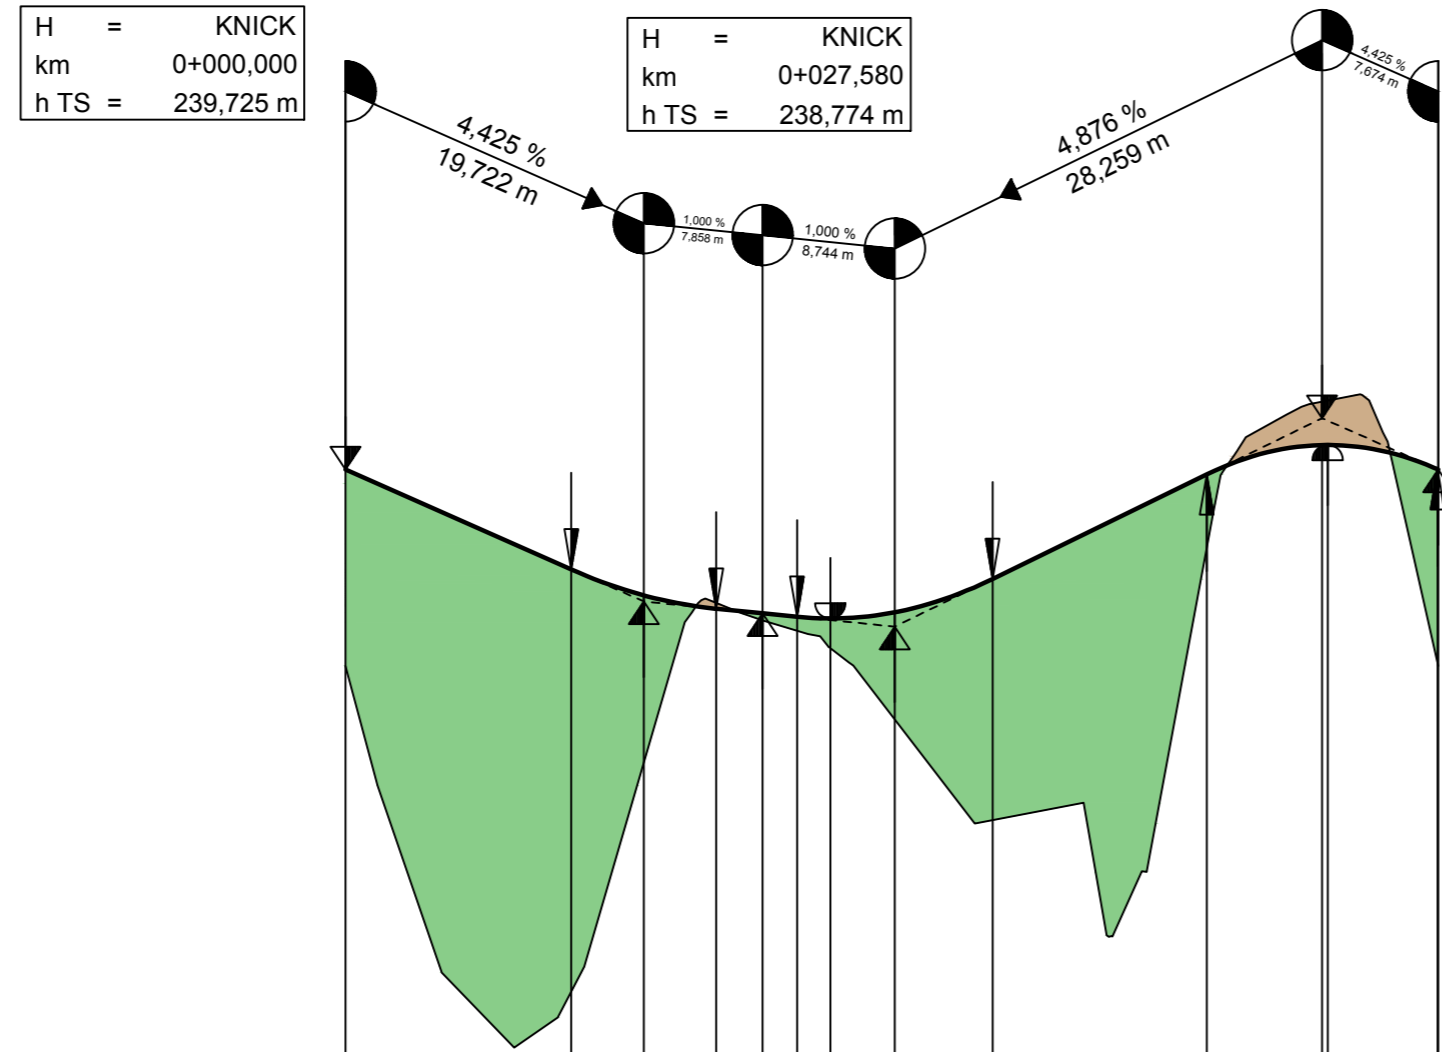

233,00 m ü. NHN

Station	0+000	0+020	0+040	0+060	0+080
Gradientenhöhe	239,73	239,06	238,89	238,89	239,72
Station Gradiente	0,00	14,93	19,72	20,00	72,21
Geländehöhe	238,43	237,64	236,40	235,90	235,90
Station Gelände	0,00	2,11	6,36	11,14	14,03

Entwurfsbearbeitung: G.U.B. Ingenieur AG An der Fahrt 13 55124 Mainz Telefon: +49 6131 21846-0 Telefax: +49 6131 21846-29 Internet: www.gub-ing.de E-Mail: info@gub-mainz.de		Projekt-Nr.: MBS_130666								
 GEO UMWELT BAU		<table border="1"> <thead> <tr> <th>Datum</th> <th>Zeichen</th> </tr> </thead> <tbody> <tr> <td>bearbeitet: 25.07.2016</td> <td>M. Blaschek</td> </tr> <tr> <td>gezeichnet: 08.07.2016</td> <td>C. Klöckner</td> </tr> <tr> <td>geprüft: 29.09.2016</td> <td>L. Stephan</td> </tr> </tbody> </table>	Datum	Zeichen	bearbeitet: 25.07.2016	M. Blaschek	gezeichnet: 08.07.2016	C. Klöckner	geprüft: 29.09.2016	L. Stephan
Datum	Zeichen									
bearbeitet: 25.07.2016	M. Blaschek									
gezeichnet: 08.07.2016	C. Klöckner									
geprüft: 29.09.2016	L. Stephan									

Planfeststellung

 Landesbetrieb Mobilität Kaiserslautern Morlauterer Straße 20 · 67657 Kaiserslautern Tel: 0631/3631-0 · Fax: 0631/3631-225								
B10 Umbau der AS K56 Neubau der Rastanlage Wilgartswiesen		Anlage: 6 Blatt Nr.: 4 Maßnahmen Nr.: A.32-08-0021.01						
bearbeitet gezeichnet geprüft		<table border="1"> <thead> <tr> <th>Datum</th> <th>Name</th> </tr> </thead> <tbody> <tr> <td>HP_Achse_40, 23.05.2017</td> <td>Deutsch</td> </tr> <tr> <td>24.05.2017</td> <td>Zodet</td> </tr> </tbody> </table>	Datum	Name	HP_Achse_40, 23.05.2017	Deutsch	24.05.2017	Zodet
Datum	Name							
HP_Achse_40, 23.05.2017	Deutsch							
24.05.2017	Zodet							
Entwurfsprüfung: Straßenplanung: Landespflege: Wasserwirtschaft: Immissionsschutz: Fachgruppenleiter Planung: Nr. Art der Änderung		Datum Name 23.05.2017 Deutsch 24.05.2017 Zodet						
aufgestellt: Kaiserslautern, den 24.05.2017 gez. R.Lutz Dienststellenleiter		Maßstab 1 : 500/50 von NK: 6713008 nach NK: 6713021						