# Regelquerschnitt Achse 1
nach RAL 2012
Belastungsklasse Bk3,2 gem. RStO 12
M = 1 : 50

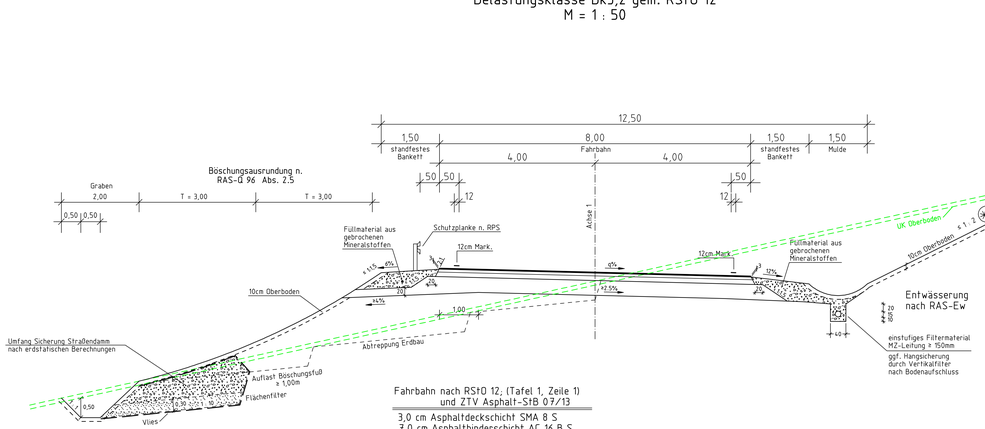


Fahrbahn nach RStO 12, (Tafel 1, Zeile 1) und ZTV Asphalt-StB 07/13

| | |
|---|---|
| 3,0 cm | Asphaltdeckschicht SMA 8 S |
| 7,0 cm | Asphaltbinderschicht AC 16 B S |
| 12,0 cm | Asphalttragschicht AC 32 T S |
| 38,0 cm | Frostschutzschicht 0/32mm |
| 60,0 cm | |

Böschungsausrundung gem. RAL 2012

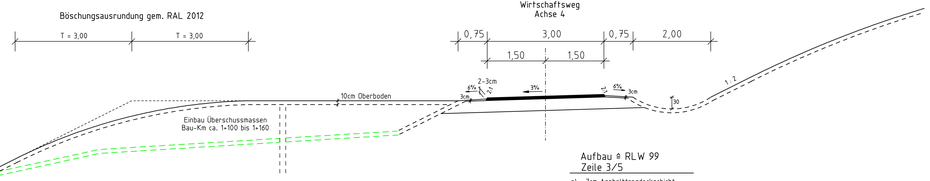


Wirtschaftsweg
Achse 4




Aufbau a RLW 99
Zeile 3/5

a) 7cm Asphalttragdeckschicht
b) 30cm Tragschicht aus unsortiertem Gestein

# Detail
# Fahrbahnteiler
M = 1 : 50

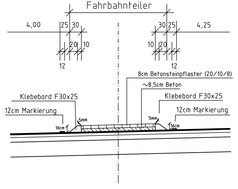


# Draufsicht Fahrbahnteiler
M = 1 : 250

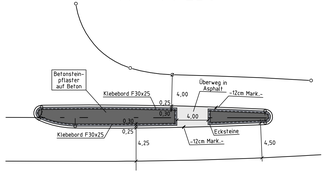


| Entwurfsbearbeitung: | Projekt-Nr.: 5622 | | |
|---|---|---|---|
| | | | Zeichen |
| Königsbahnstraße 5<br>66538 Neunkirchen<br>Tel.: 06821-9062-0<br>Fax: 06821-9062-62<br>Internet: www.ing-kohns.de<br>E-Mail: plan@ing-kohns.de | bearbeitet: | Dez. 2014 | S. Knapp |
| | gezeichnet: | Dez. 2014 | J. Schneider |
| | geprüft: | Dez. 2014 | |

FESTSTELLUNGSENTWURF

Rheinland-Pfalz

Landesbetrieb Mobilität
Kaiserslautern
Mortlauterer Str. 20 67657 Kaiserslautern
Tel. 0631/3631-0 Fax: 0631/3631-225

LBM

| | | |
|---|---|---|
| **B 270-n** | Unterlage : 14.2 | |
| | Blatt Nr.: RQ1 | |
| | Maßnahmen Nr.: A.82-02-0027.01 | |
| | Datum | Name |
| Umgehung Olsbrücken | bearbeitet | |
| | gezeichnet | |
| | geprüft | |
| | Regelquerschnitt | Maßstab 1: 50 |
| | von NK: 6411 024 | nach NK: 6411 044 |

| | Datum | Name |
|---|---|---|
| Entwurfsprüfung: | | |
| Straßenplanung: | 04.12.2015 | Deutsch |
| Landespflege: | | |
| Wasserwirtschaft: | | |
| Immissionsschutz: | | |
| Fachgruppenleiter Planung: | 07.12.2015 | Zodel |

| Nr. | Art der Änderung | Datum | Name |
|---|---|---|---|
| 1 | | | |
| 2 | | | |
| 3 | | | |
| 4 | | | |

aufgestellt
Kaiserslautern, den 07.12.2015

gez. R. Lutz
Dienststellenleiter

1,32m x 0,30m = 0,40m³