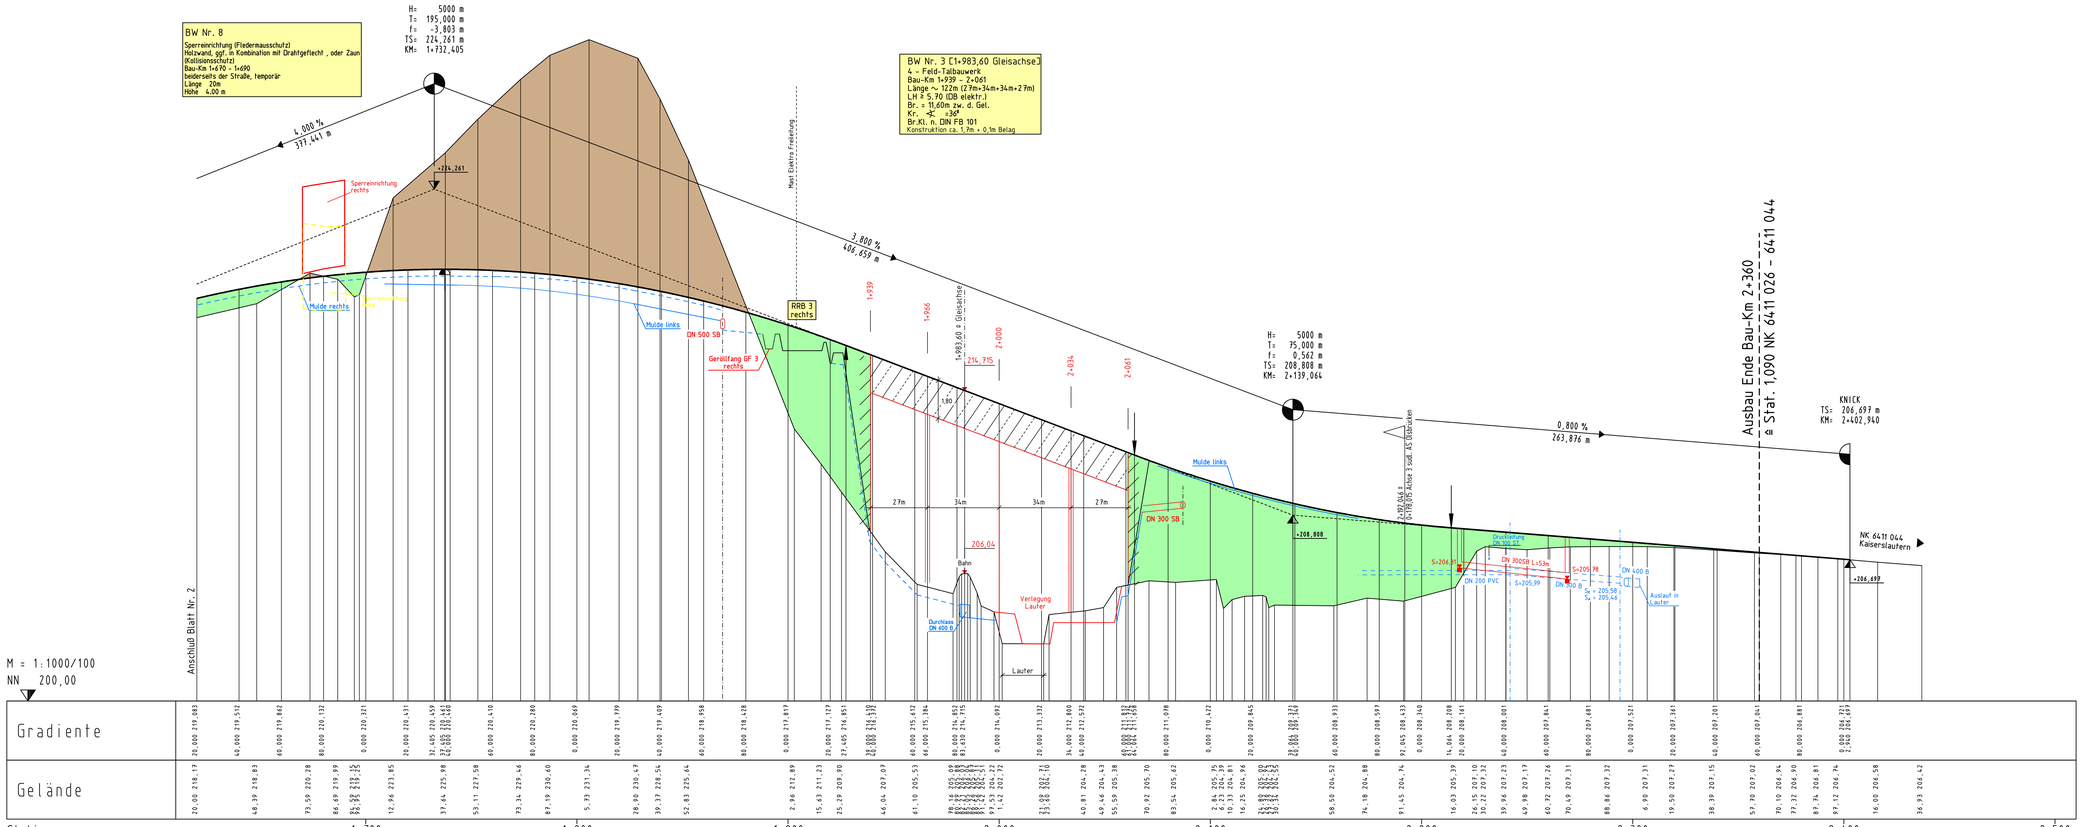

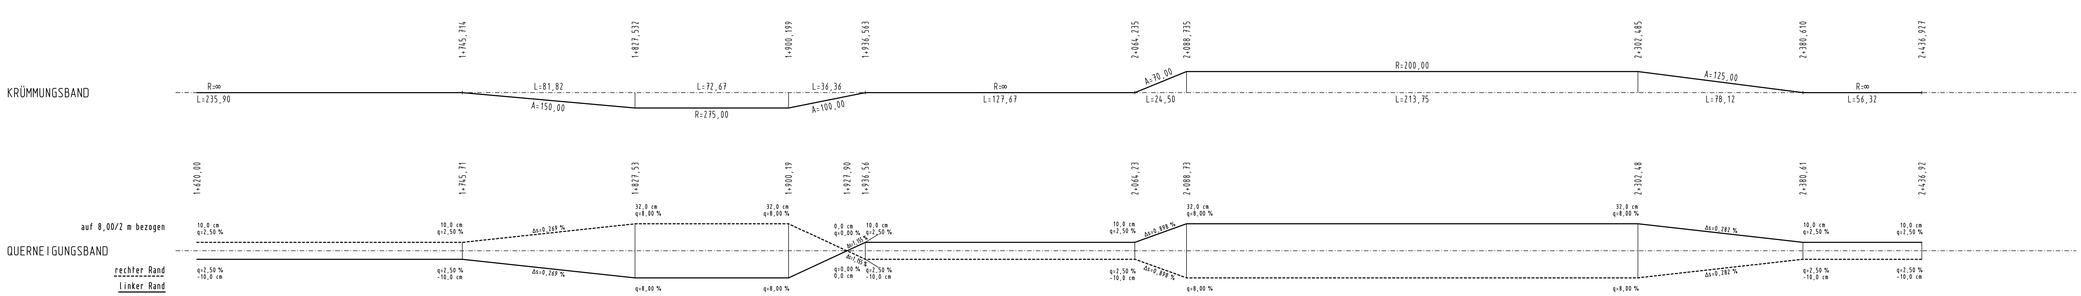

Entwurfsbearbeitung:	Projekt-Nr.: 5622		
Königsbahnstraße 5 66538 Neunkirchen Tel.: 06821-9062-0 Fax: 06821-9062-62 Internet: www.ing-kohns.de E-Mail: plan@ing-kohns.de		Datum	Zeichen
Ingenieurgruppe KOHNS PLAN GMBH	bearbeitet:	Dez. 2014	S. Knapp
	gezeichnet:	Dez. 2014	J. Schneider
	geprüft:	Dez. 2014	

FESTSTELLUNGSENTWURF

RheinlandPfalz

Landesbetrieb Mobilität
Kaiserslautern
Morlauterer Str. 20 · 67657 Kaiserslautern
Tel. 0631/3631-0 Fax. 0631/3631-225

LBM

	Unterlage : 6		
	Blatt Nr.: H 3		
	Maßnahmen Nr.: A.B2-02-0027.01		
		Datum	Name
	bearbeitet		
	gezeichnet		
	geprüft		
	Höhenplan B270 Achse 1 Maßstab 1:1000/100		
	von NK: 6411 024 nach NK: 6411 044		

B 270-n

Umgehung Olsbrücken

Entwurfsprüfung:	Datum	Name
Straßenplanung:	04.12.2015	Deutsch
Landespflege:		
Wasserwirtschaft:		
Immissionsschutz:		
Fachgruppenleiter Planung:	07.12.2015	Zodel

Nr.	Art der Änderung	Datum	Name
1			
2			
3			
4			

aufgestellt
Kaiserslautern, den 07.12.2015

gez. R. Lutz
Dienststellenleiter