



### Profil 1

Station 0 + 140,000

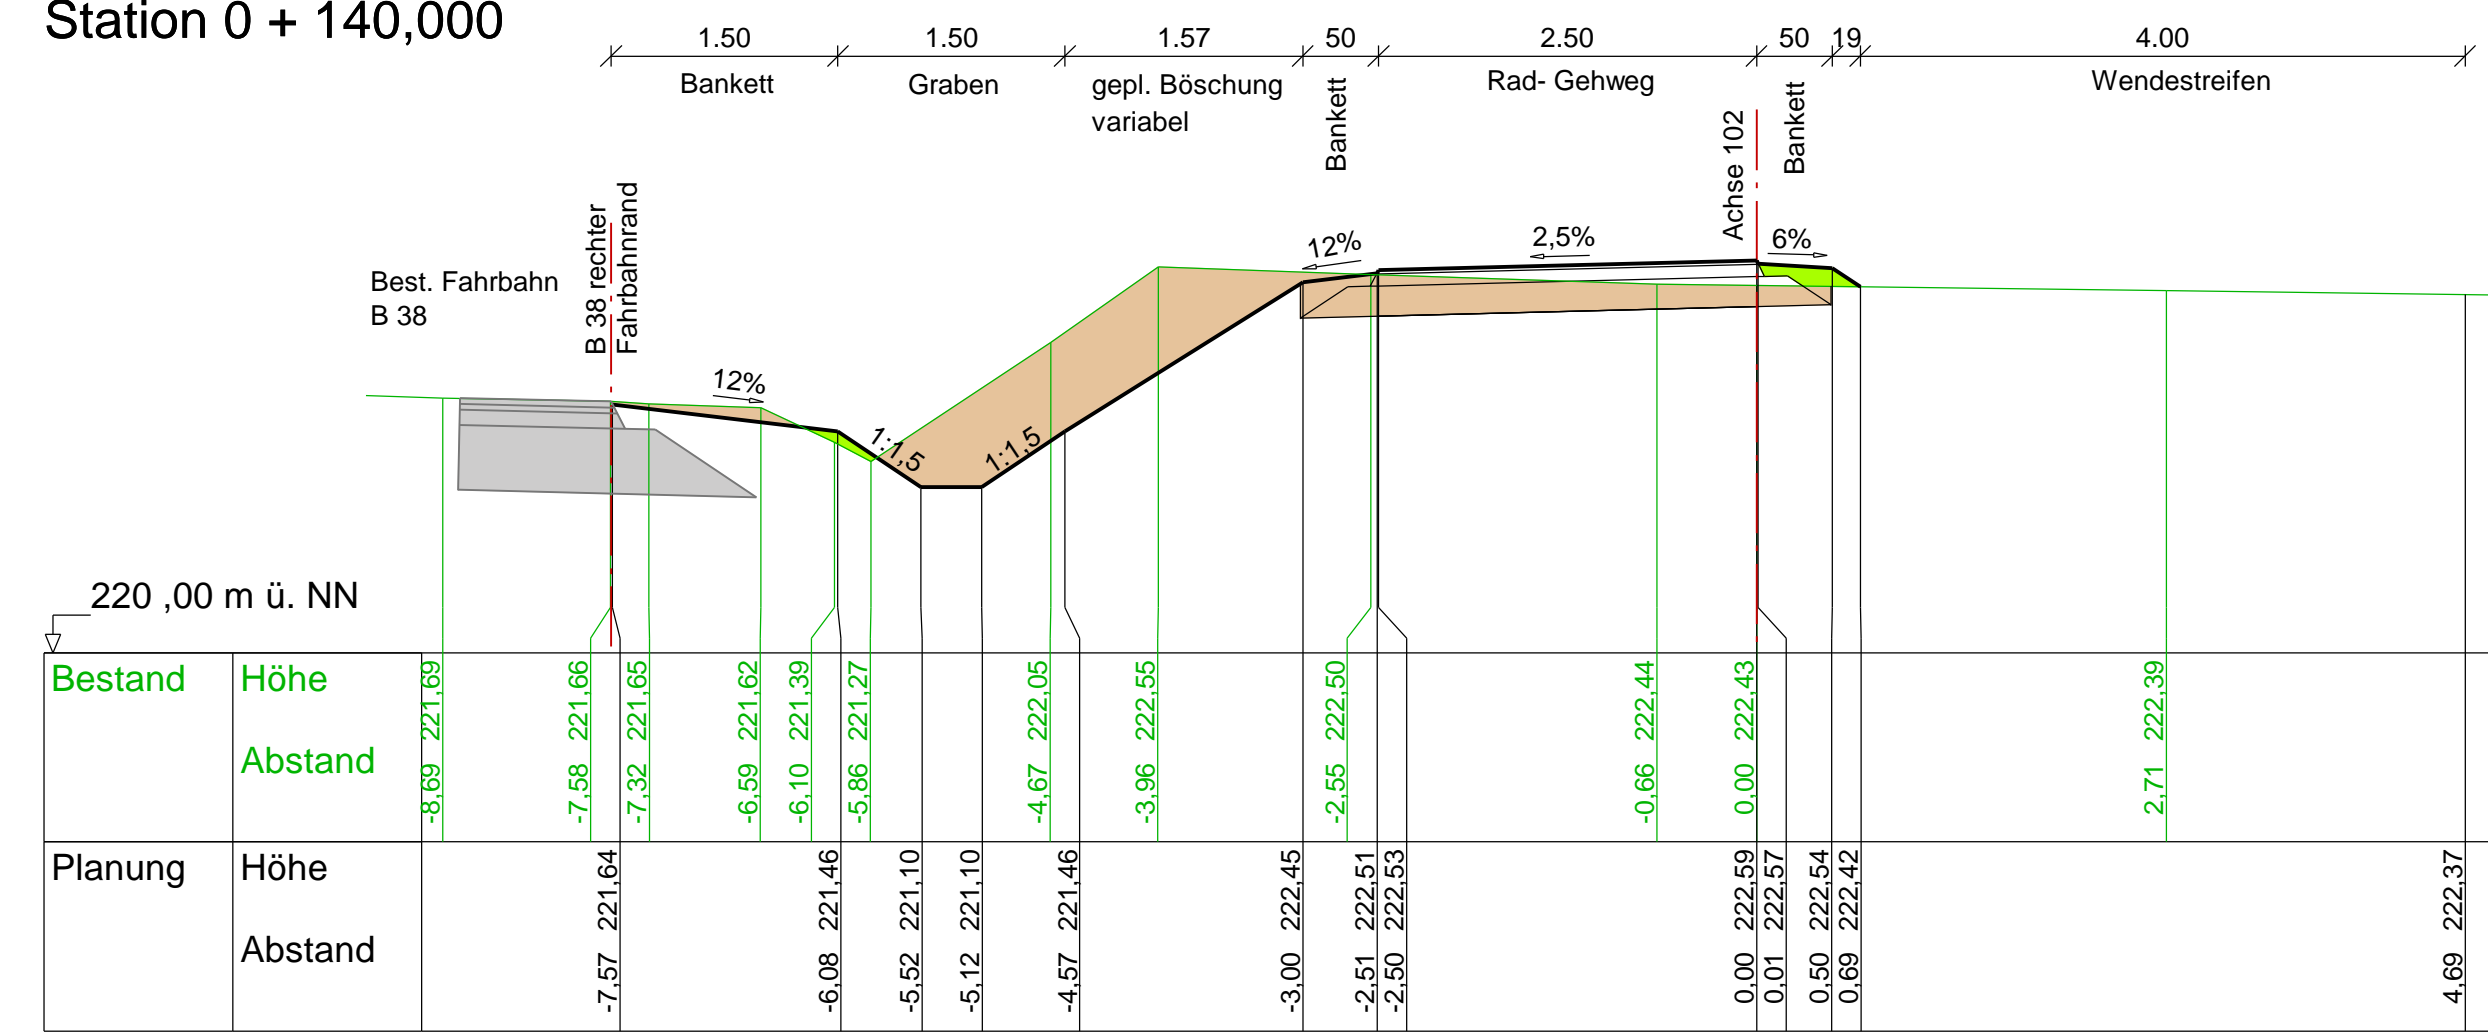


### Profil 2

Station 0 + 390,000

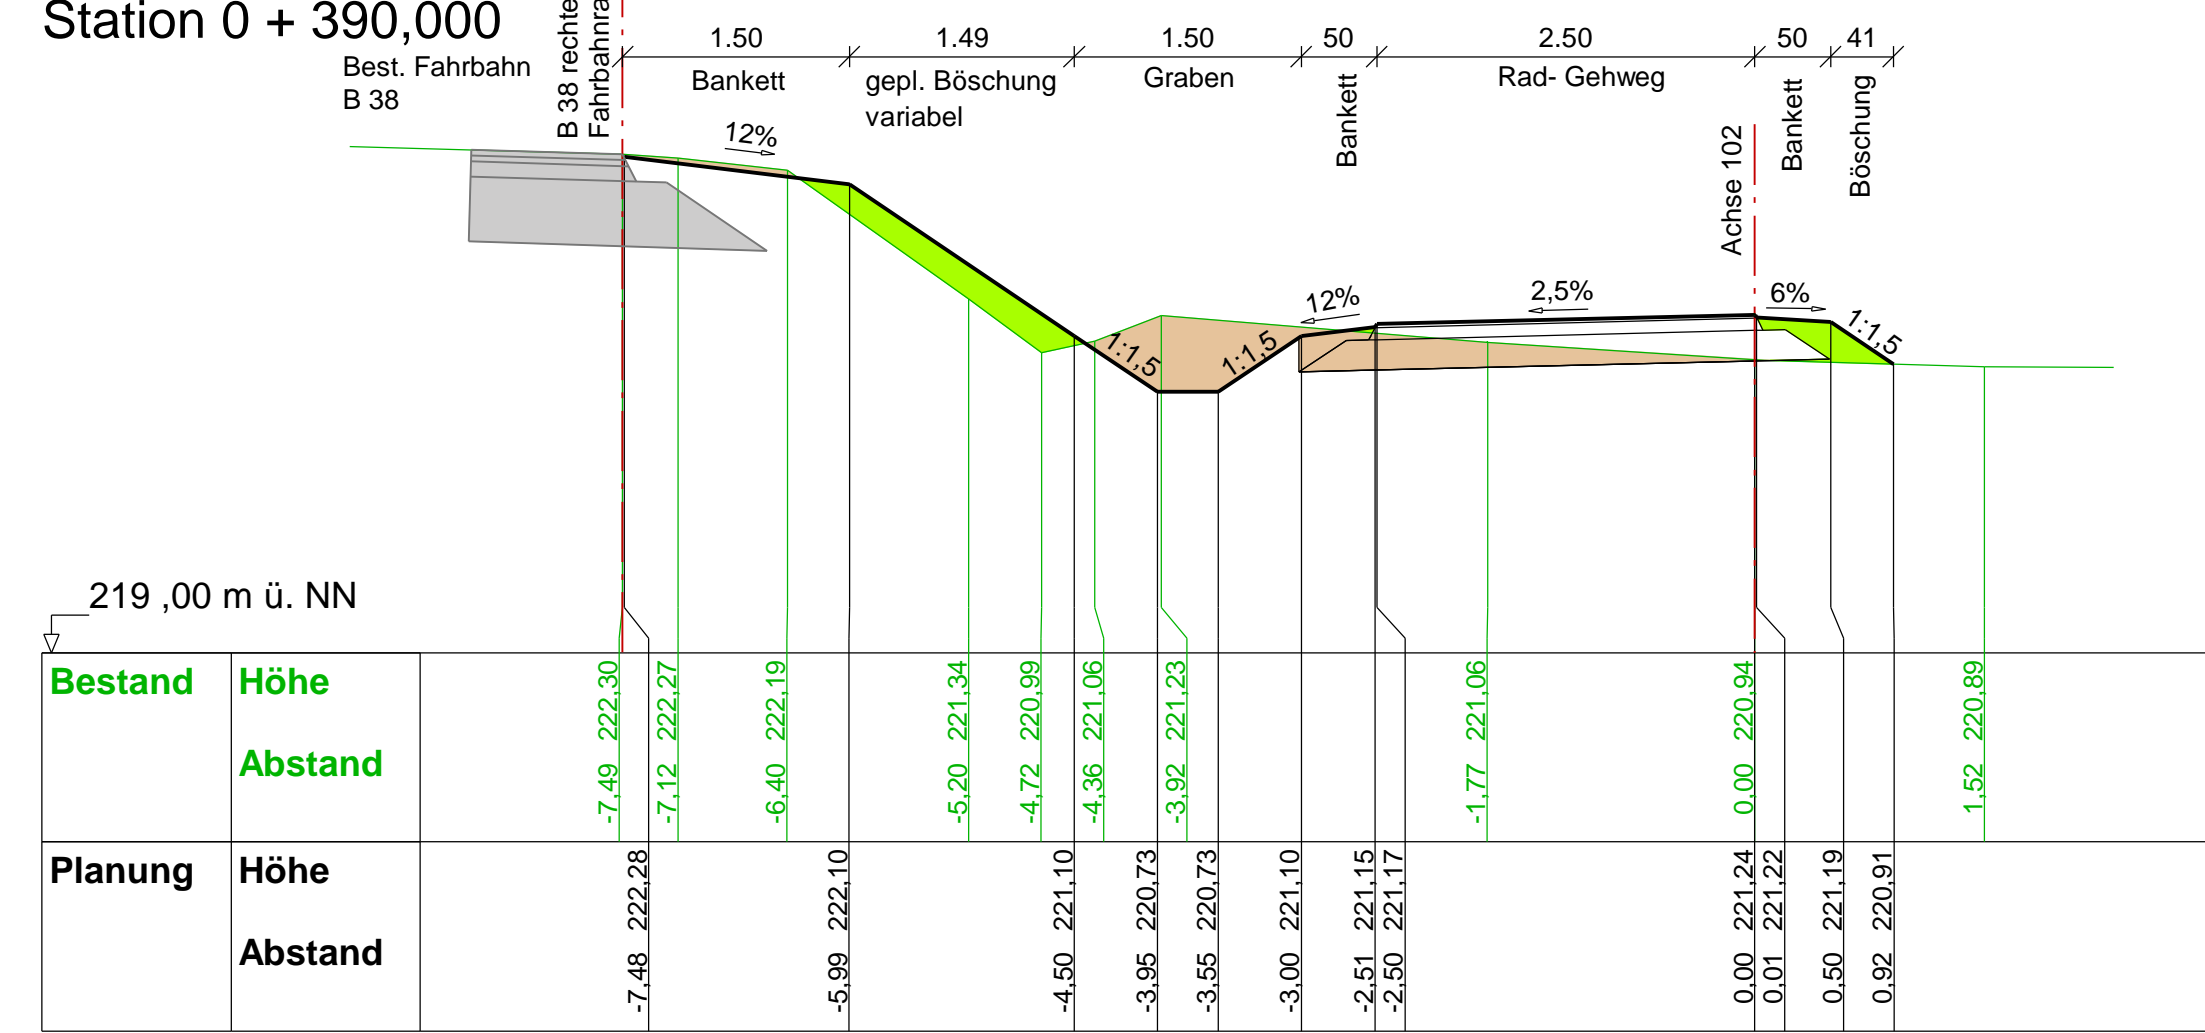


### Profil 3

Station 0 + 680,000

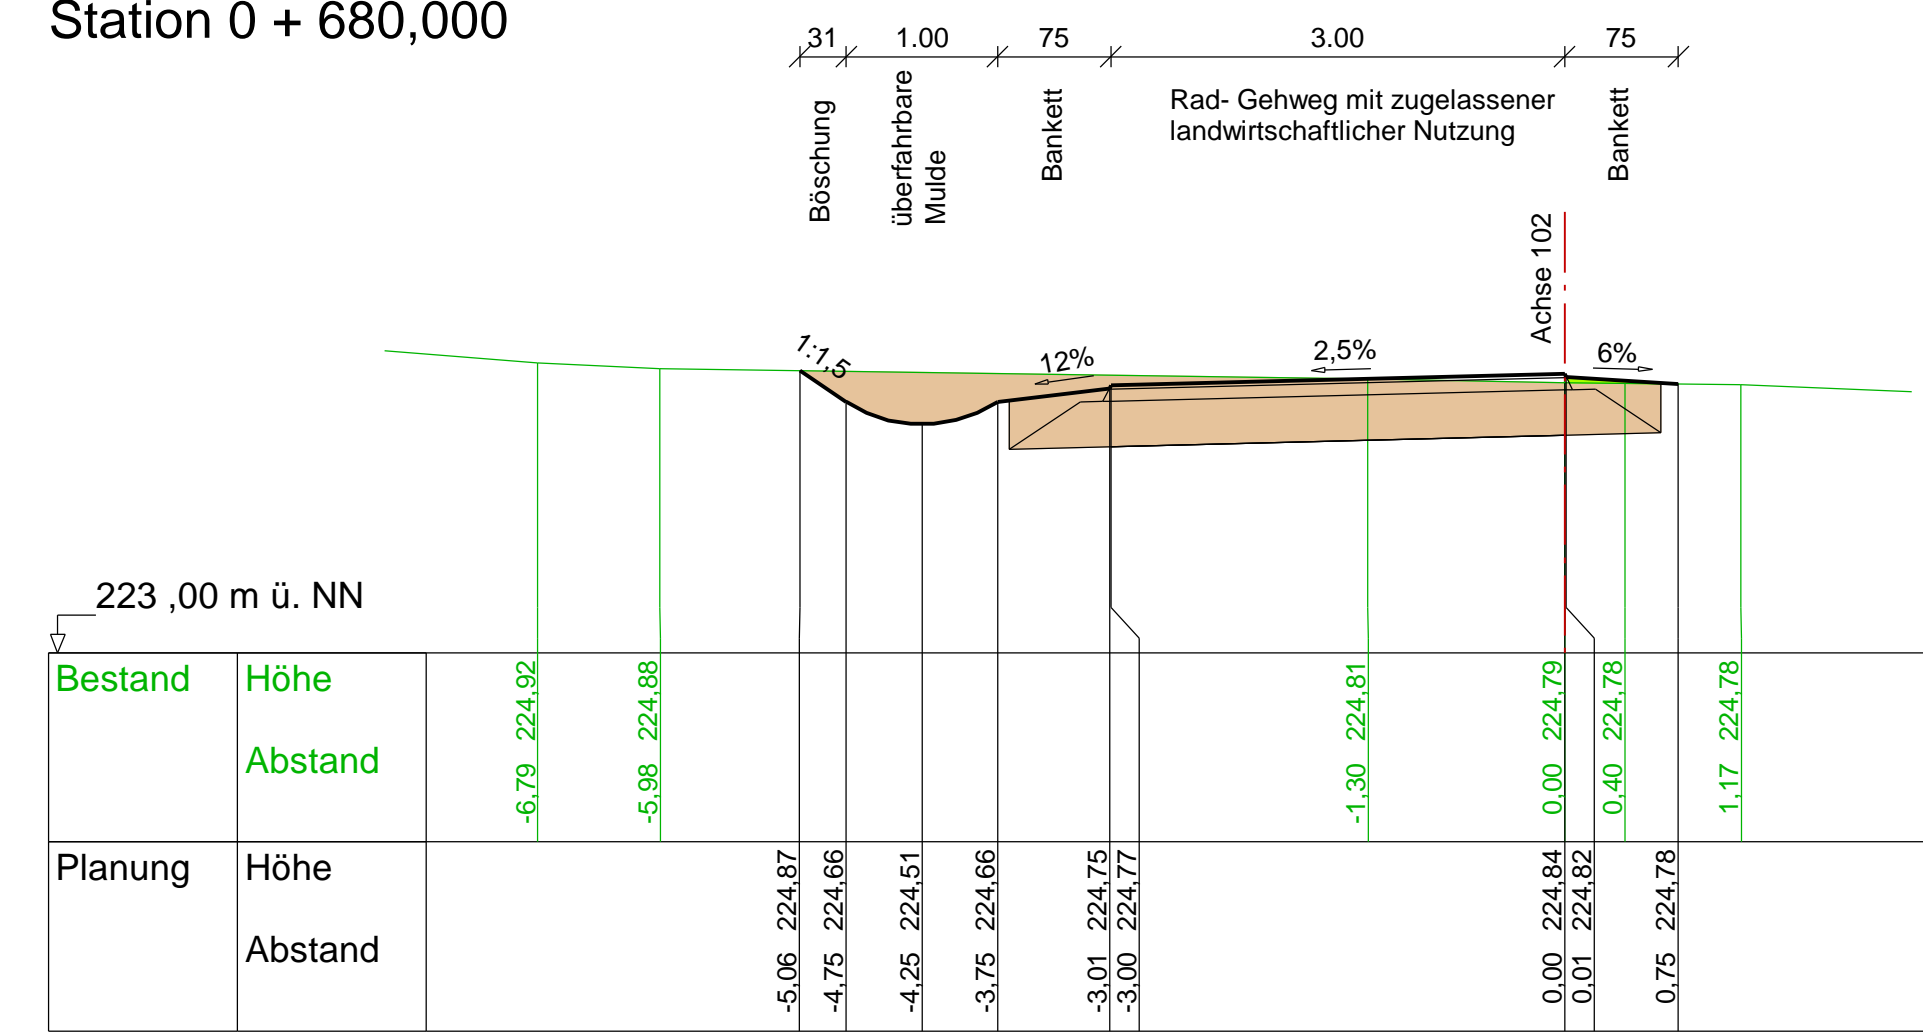


### Profil 4

Station 2 + 040,000

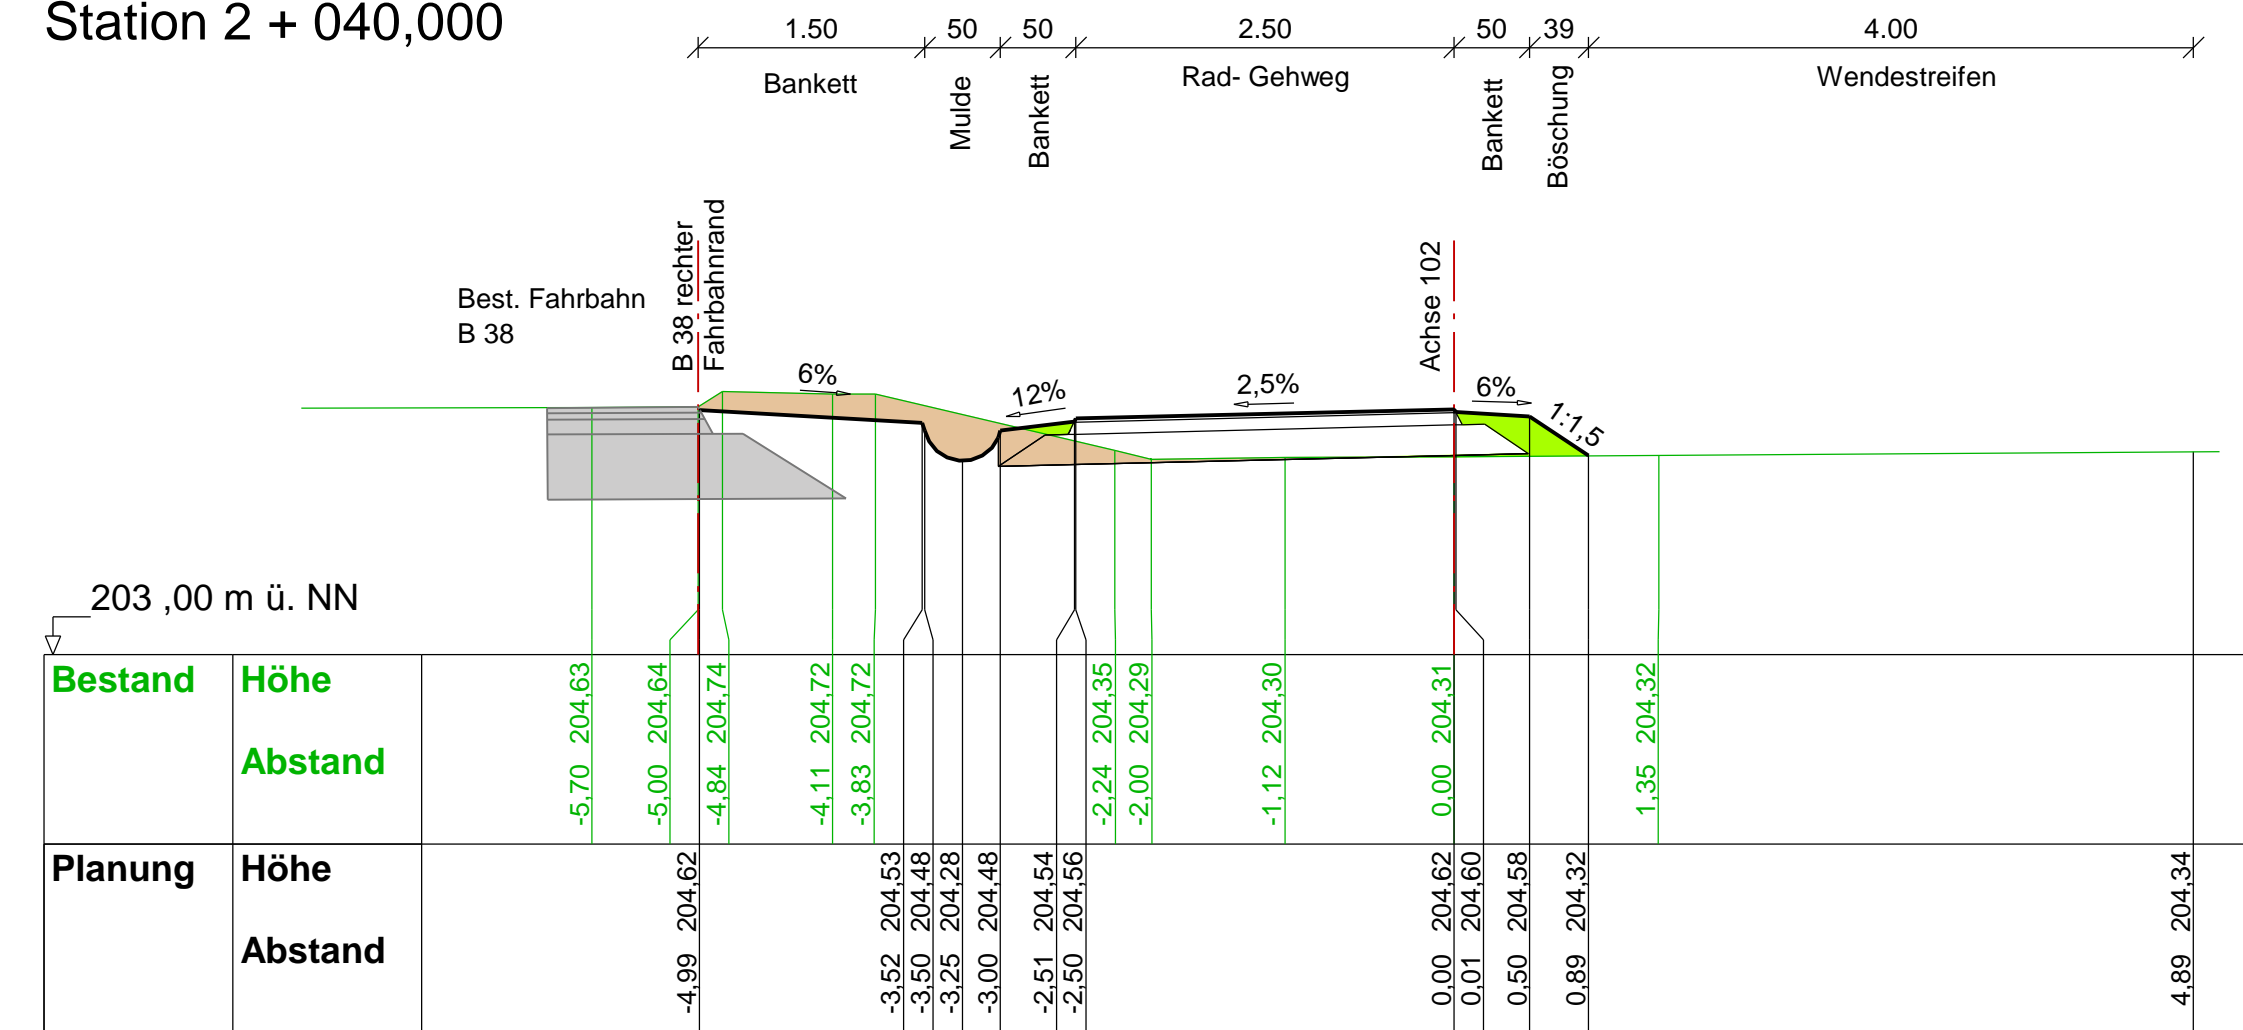


### Profil 5

Station 2 + 200,000

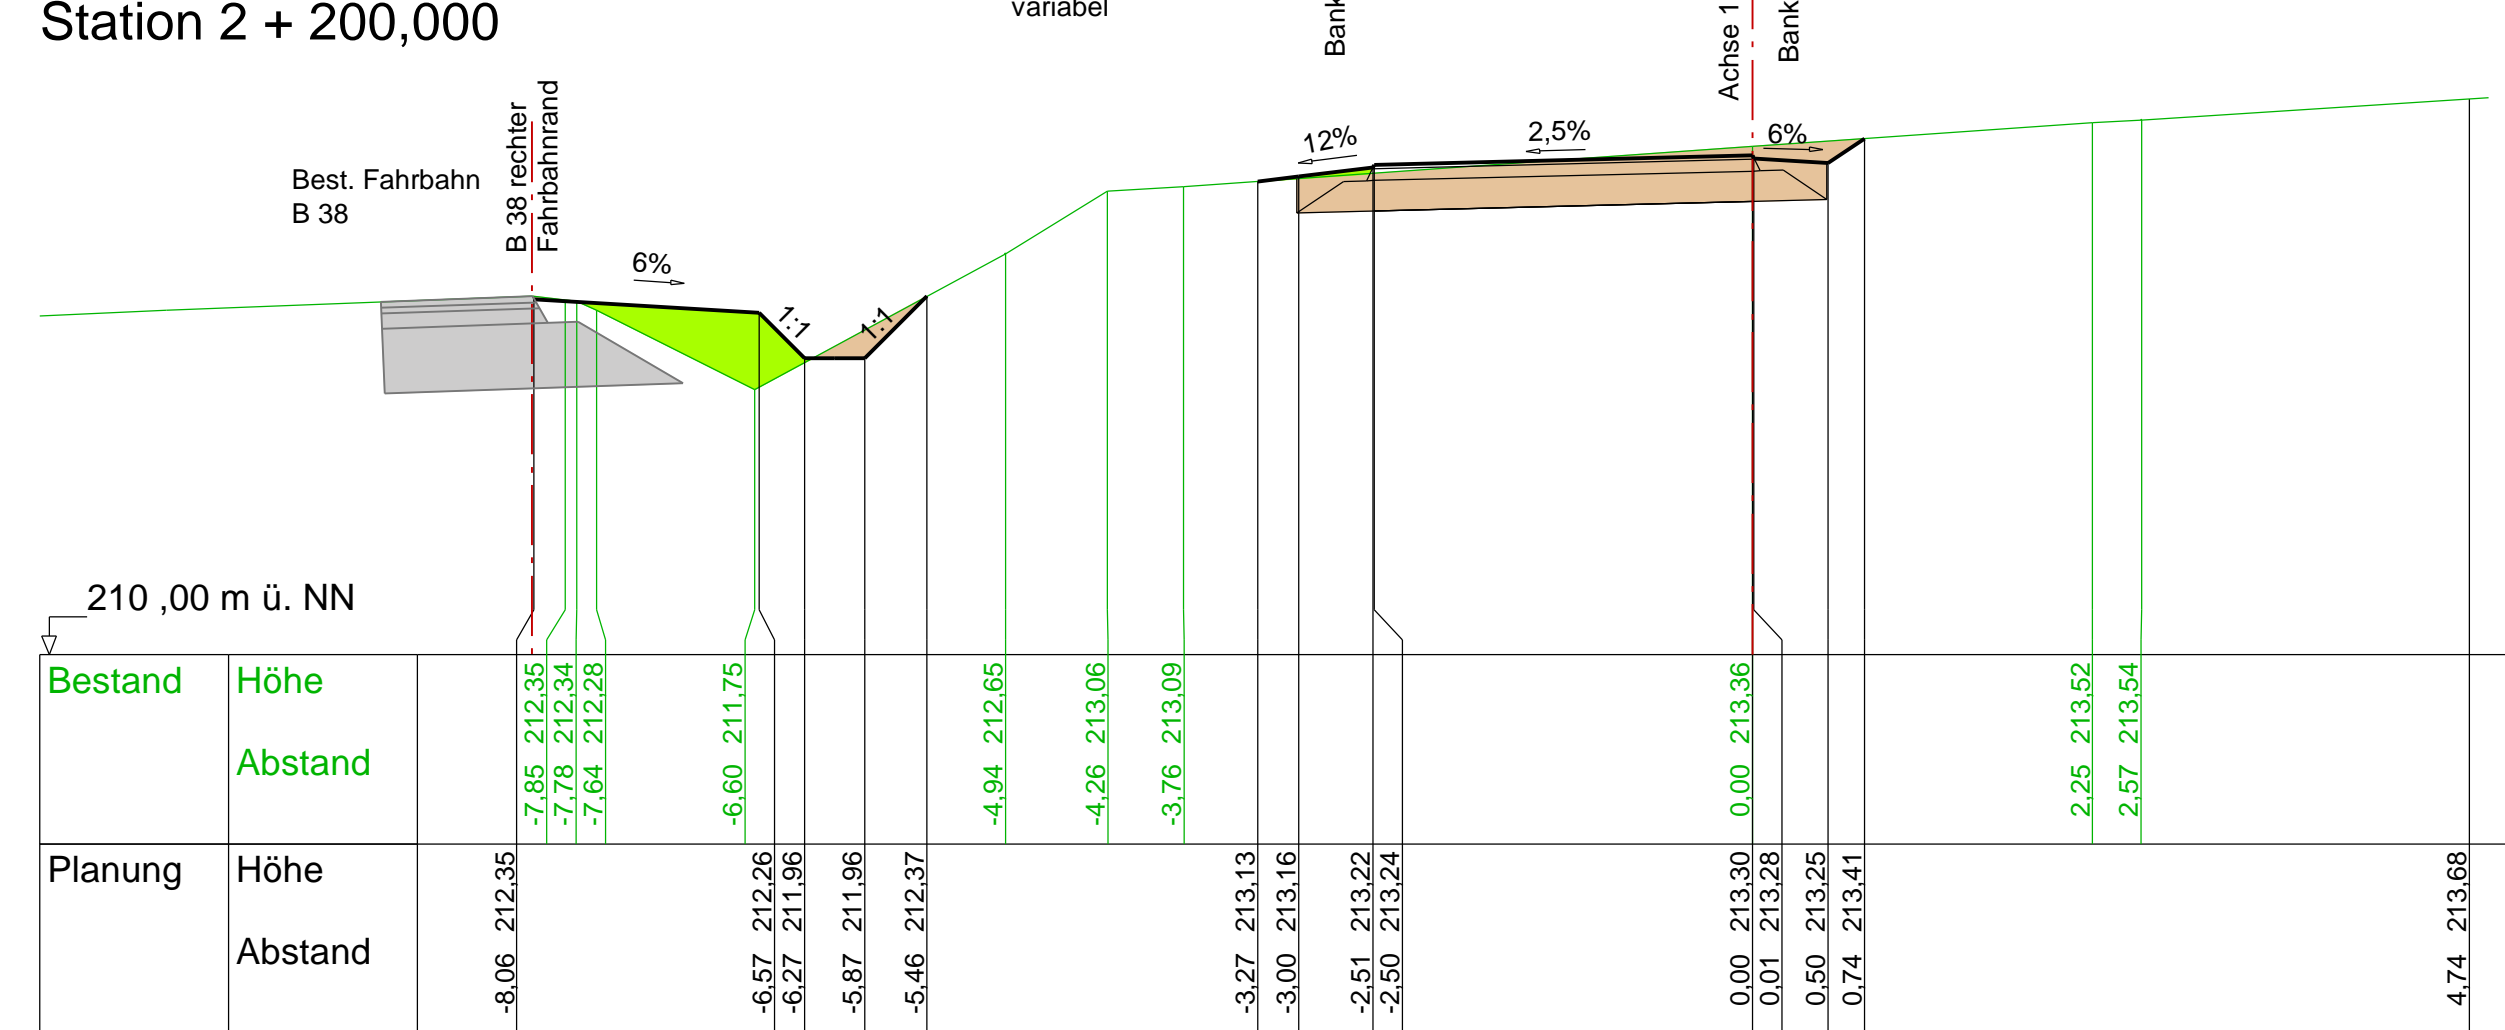


### Profil 6

Station 2 + 380,000

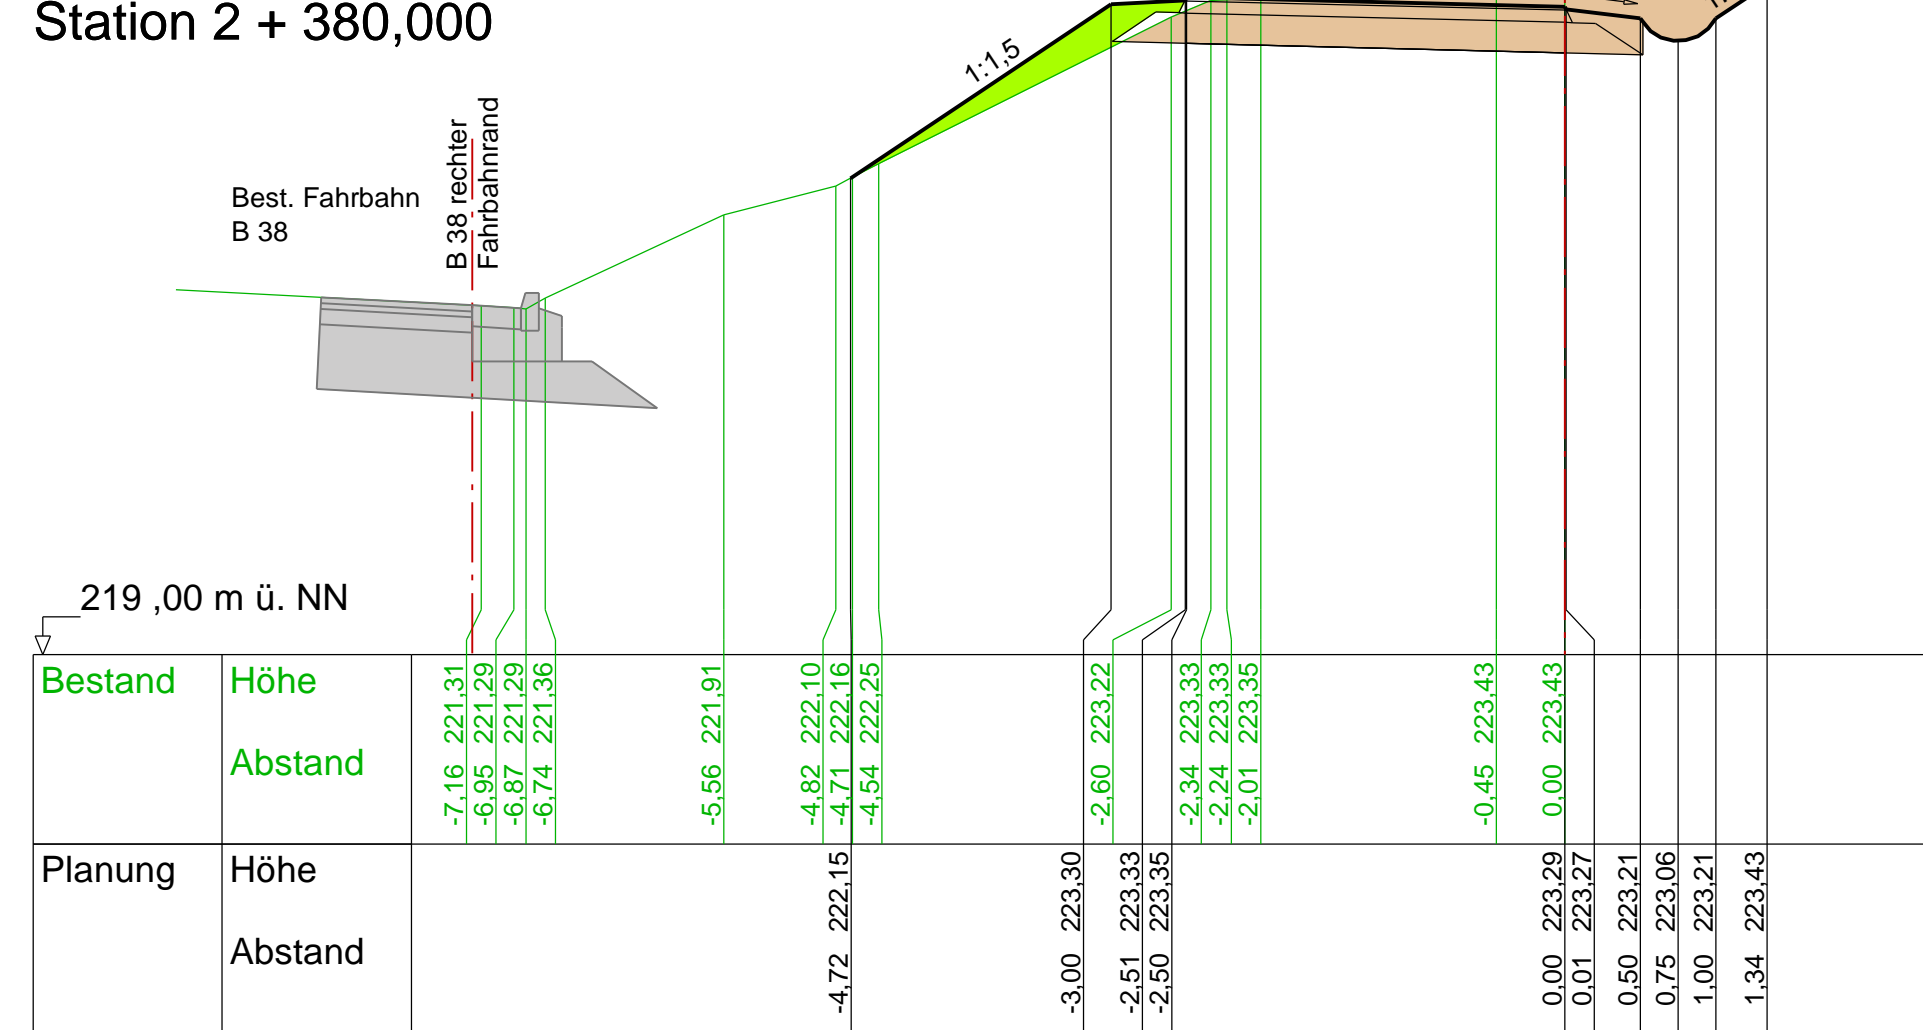


### Profil 7

Station 2 + 480,000

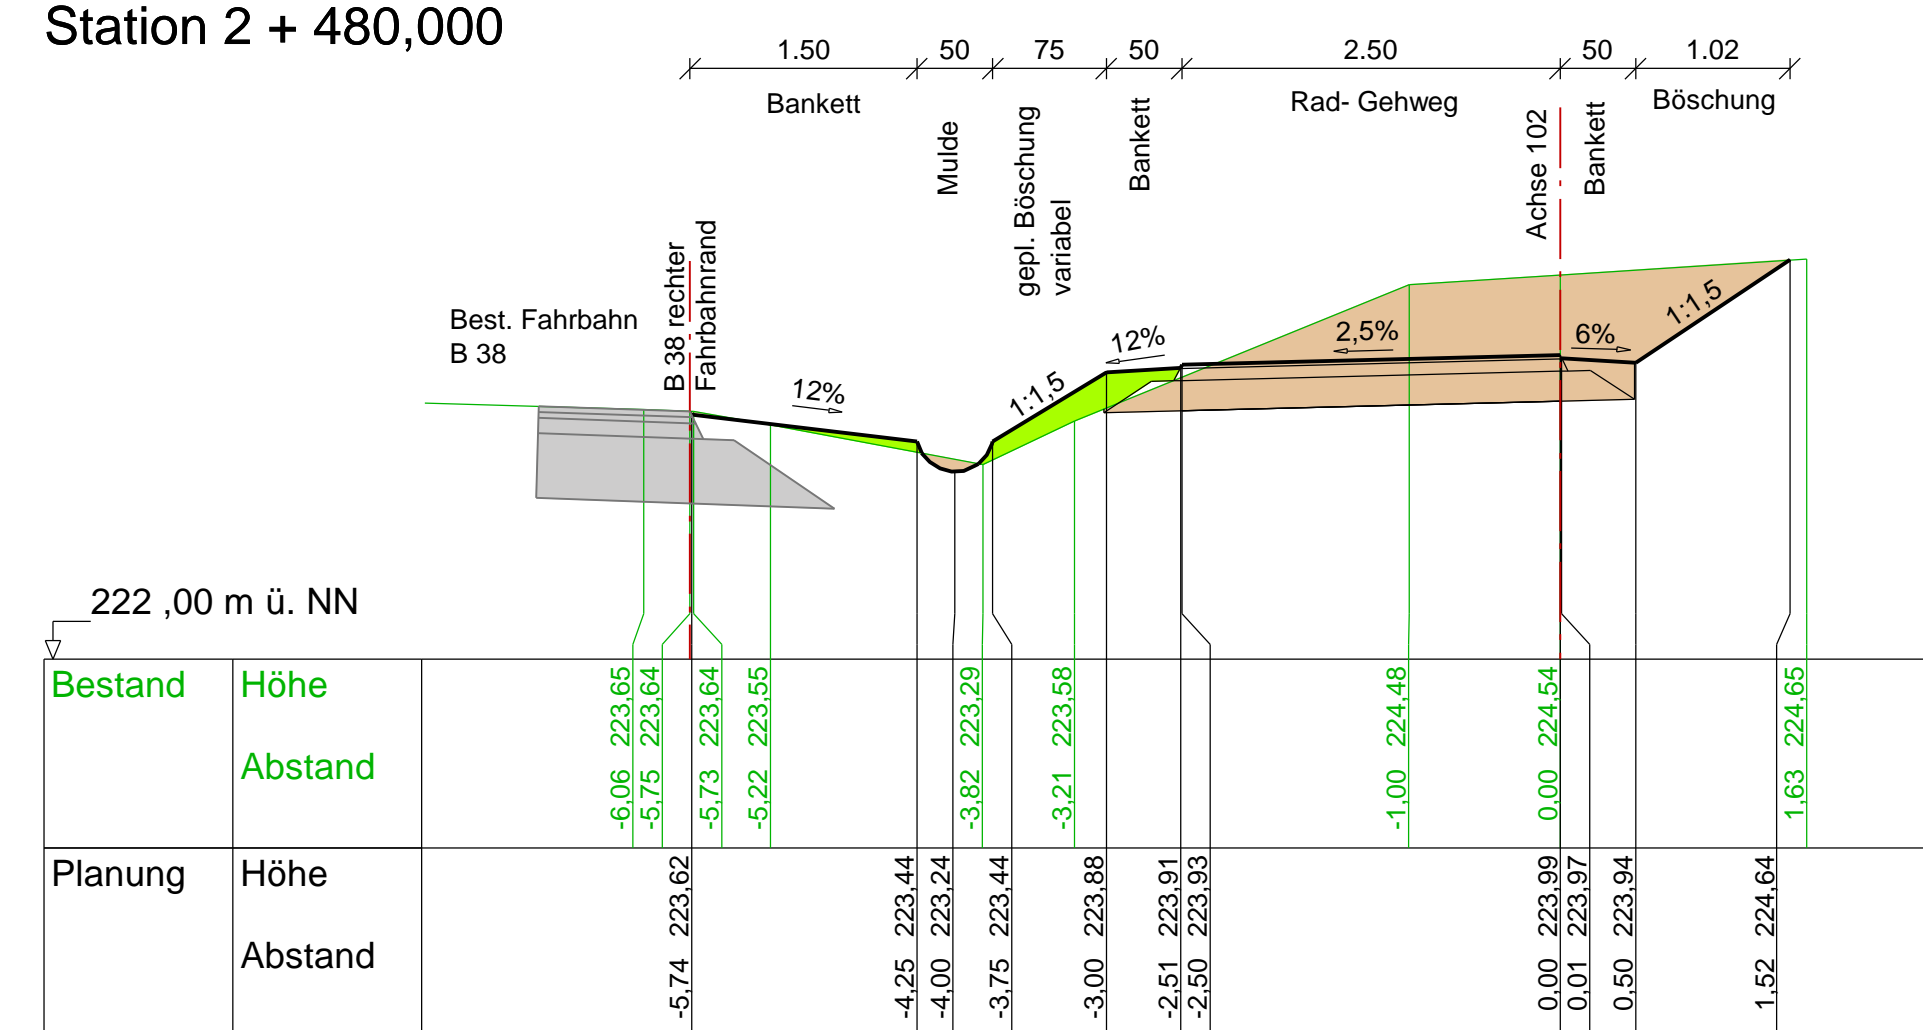


### Profil 8

Station 2 + 680,000

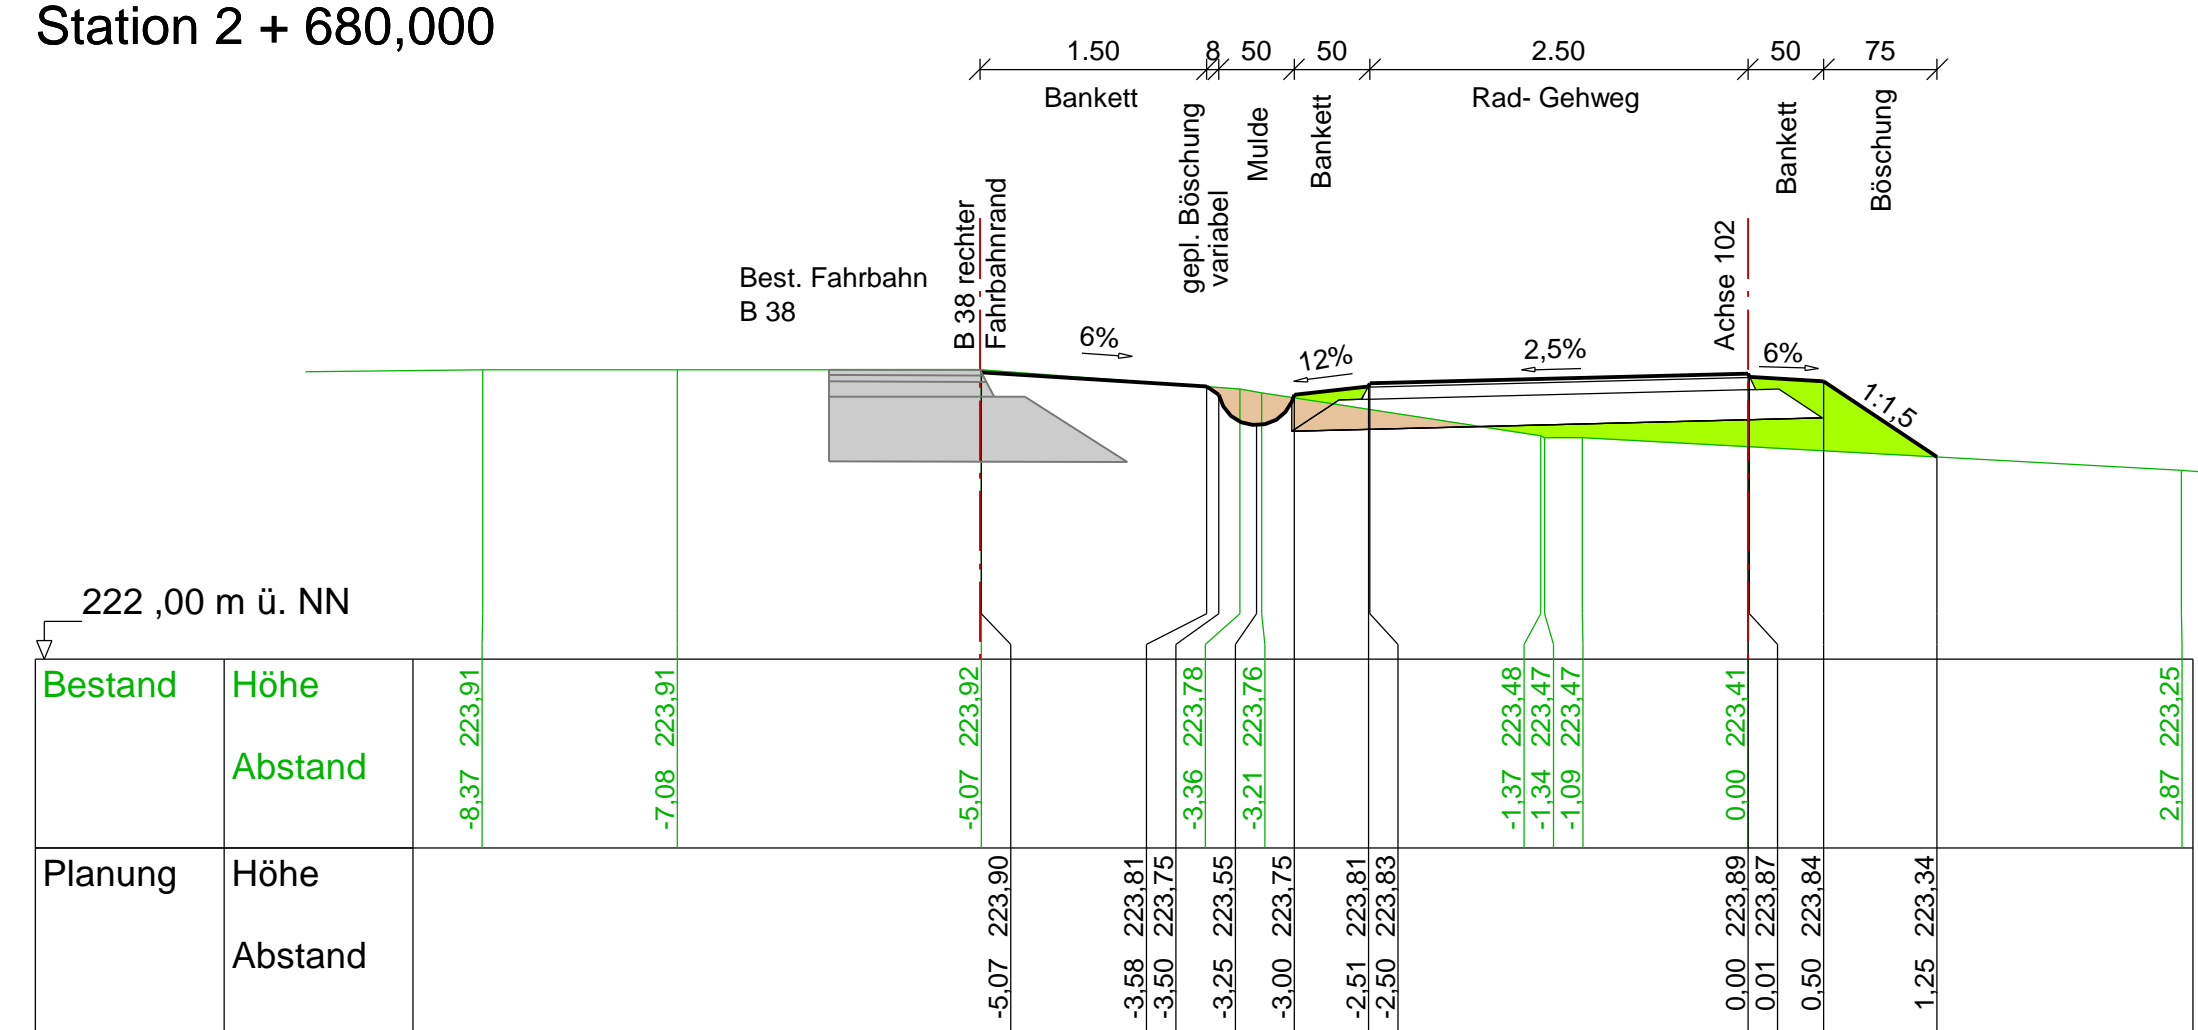

### Profil 9

Station 2 + 820,000

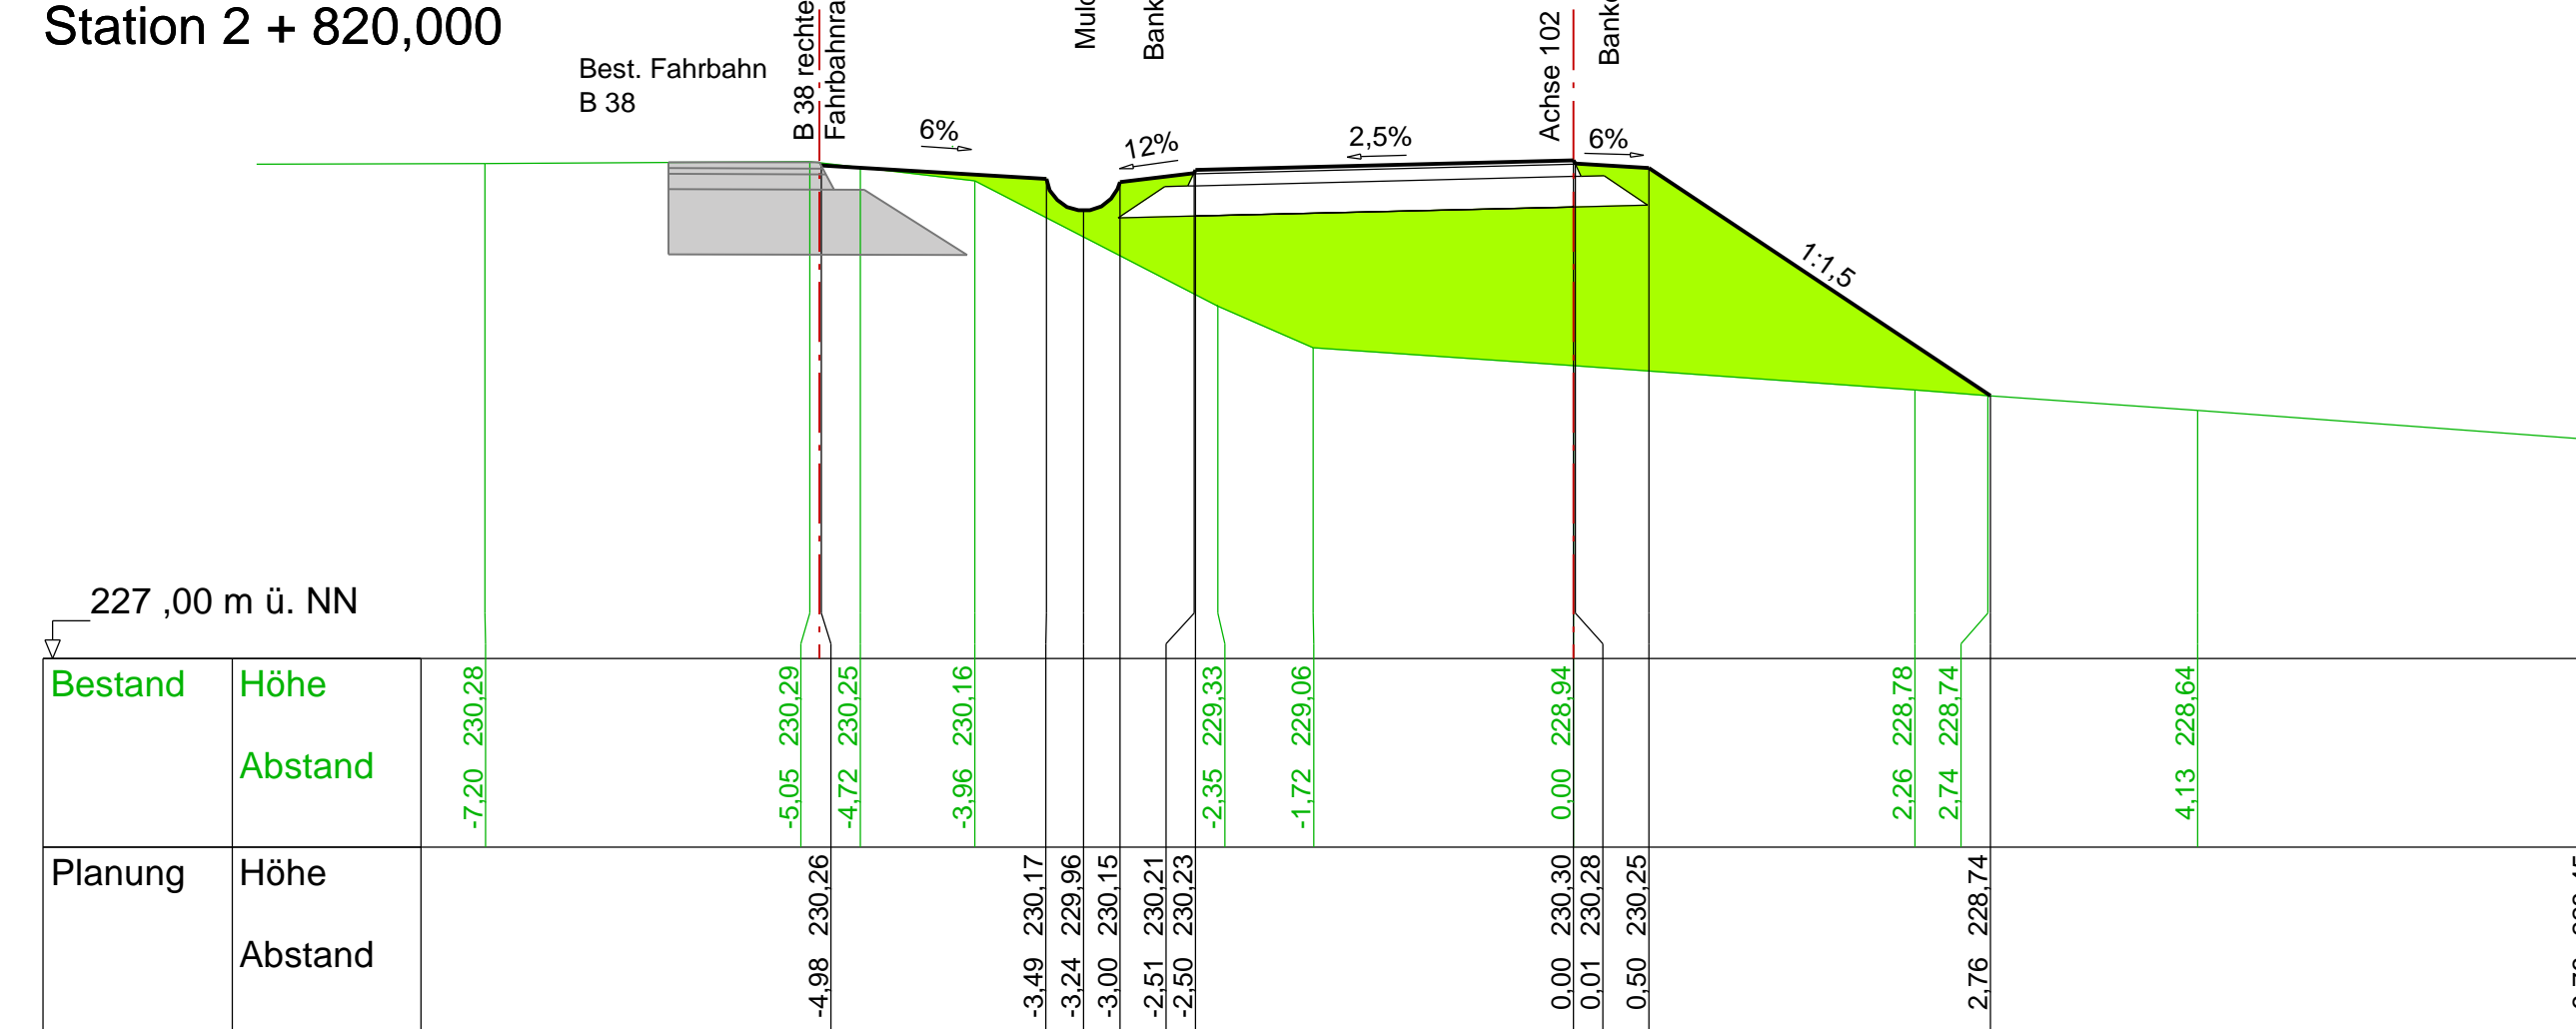

**Zeichenerklärung**

Gepl. Abtrag (orange)

Gepl. Auffüllung (grün)

Entwurfsbearbeitung: Ludwigshafen, 21.01.2015

Projekt-Nr.: 107-188 / 4\_QP\_15

INGENIEURBÜRO KRUG

bearbeitet:	09/11	Die
gezeichnet:	09/11	Fr
geprüft:	09/11	Kr

**PLANFESTSTELLUNGSVERFAHREN**

Rheinland-Pfalz  
Landesbetrieb Mobilität  
Speyer  
St. Guido-Str. 17 67346 Speyer  
Tel: 06232/626-0 Fax: 06232/626-1102/3/4

Anlage: 14.2  
Maßnahmen Nr.:

Maßnahmen Nr.	Datum	Name
1	27.06.2012	Die
2	18.02.2014	Die
3	28.07.2014	Die
4		
5		
6		

Charakteristische Querprofile Maßstab 1:50/50  
von NK: nach NK:

Nr.	Art der Änderung	Datum	Name
1	gemäß Prüfbericht vom 13.03.2012 und 21.06.2012	27.06.2012	Die
2	gemäß Prüfbericht vom 03.02.2014	18.02.2014	Die
3	gemäß Prüfbericht vom 25.06.2014	28.07.2014	Die
4			
5			
6			

Aufgestellt: Landesbetrieb Mobilität Speyer  
St. Guido-Straße 17, 67346 Speyer  
Tel. 0 62 32 / 626 - 0, Fax - 1104  
gez.: i. A. Thomas Krömer  
-Baurat-  
Speyer, den 22.01.2015