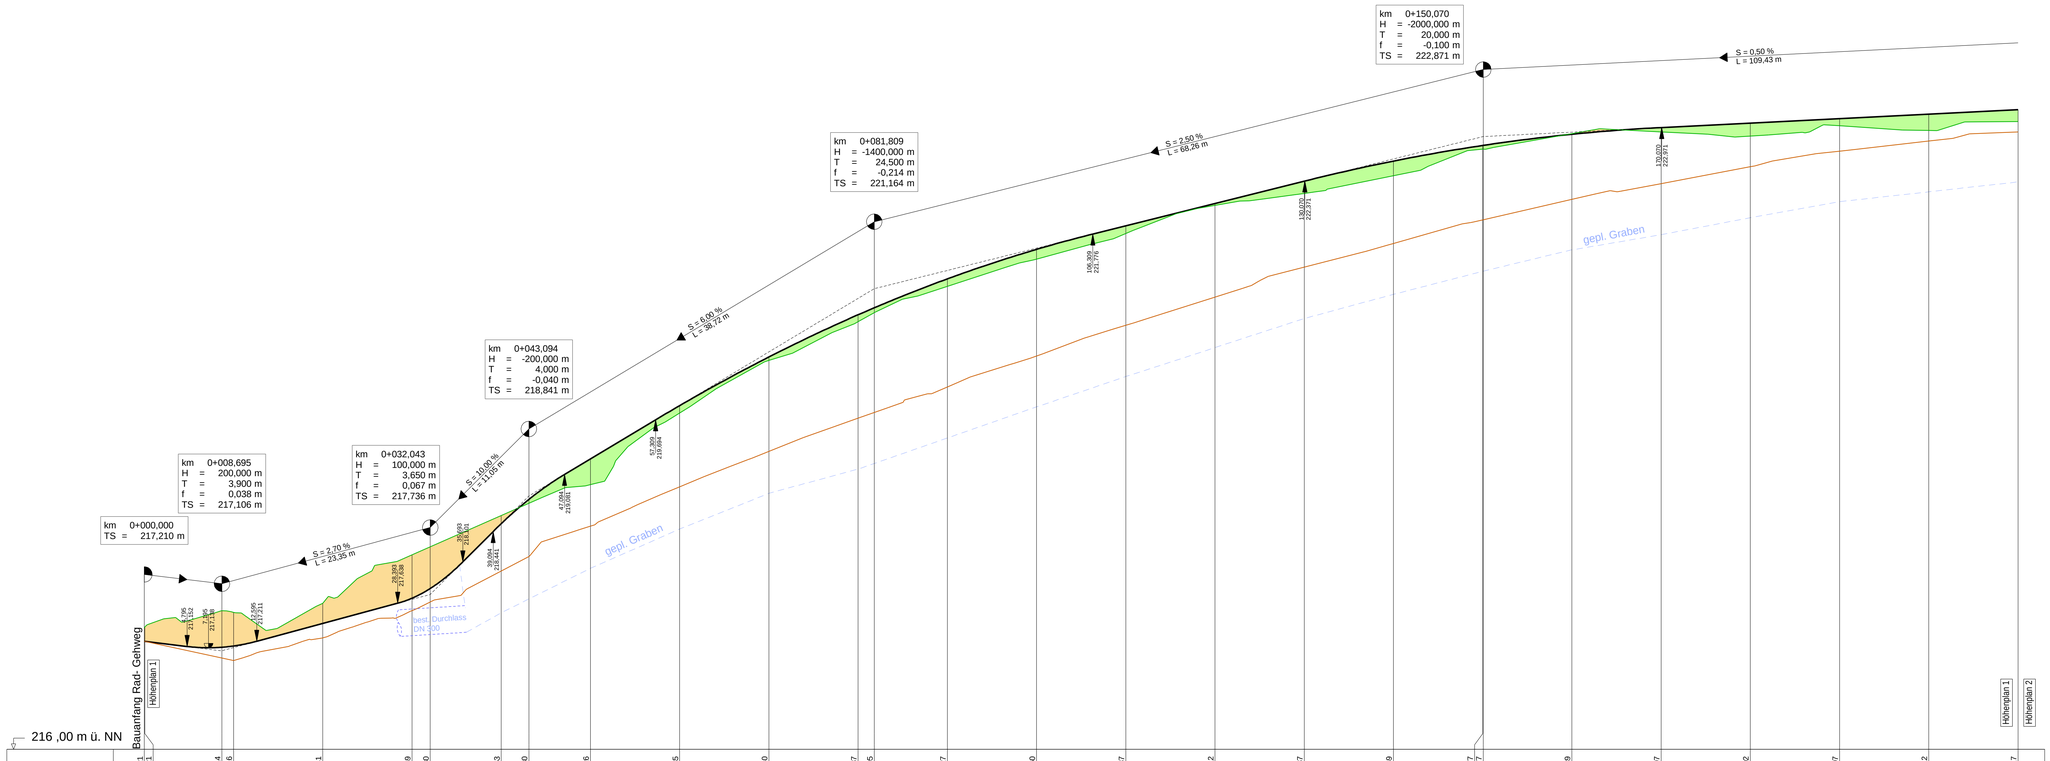

Rechtskurve
Krümmungsband
Maßstab 10/R (cm)
Linkskurve

Querneigungsband
Maßstab 1 : 33
Linker Fahrbahnrand
Rechter Fahrbahnrand

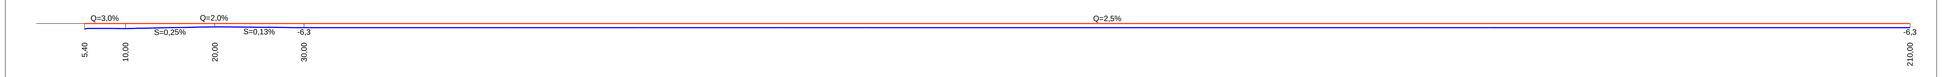

Zeichenerklärung

- Gepl. Abtrag
- Gepl. Auffüllung
- Anschluss an best. Wirtschaftsweg/ Fahrbahn
- Gepl. SK
- Gepl. Fahrbahn
- Querprofilnummer
- Gradientenhochpunkt
- Gradiententiefpunkt
- Anfangs- bzw. Endpunkt der Kuppen- oder Wannenausrundung
- Best. Gelände

Entwurfsbearbeitung:
Ludwigshafen, 21.01.2015

INGENIEURBÜRO KRUG
Straßenbau und Straßenverkehr

67061 Ludwigshafen Tel.: 0621/587110-0
Wittelsbachstraße 13 Fax: 0621/587110-20

	Datum	Zeichen
Projekt-Nr.: 107-188 / 4_HP_16_1		
bearbeitet:	11/11	NW
gezeichnet:	11/11	Die/Fr
geprüft:	11/11	Kr

PLANFESTSTELLUNGSVERFAHREN

Rheinland-Pfalz

Landesbetrieb Mobilität
Speyer
St.Guido-Str. 17 67346 Speyer
Tel: 06232/626-0 Fax: 06232/626-1102/3/4

LBM LANDESBETRIEB MOBILITÄT SPEYER

B 38

Ausbau zwischen Schweigen-Rechtenbach und Bad Bergzabern durch den Bau eines Rad- Gehweges

Abschnitt 1 Bau-km: 0+000 - 0+210

Unterlage: **6**
Blatt Nr.: **1**
Maßnahmen Nr.:

	Datum	Name
bearbeitet		
gezeichnet		
geprüft		

Höhenplan **Maßstab 1: 250 / 25**
von NK: 6913009 nach NK: 6913018

Entwurfsprüfung: LBM Speyer:	Datum	Name
Straßenplanung:	01/2015	Trautmann
Landespflege:		
Immissionsschutz:		

Nr.	Art der Änderung	Datum	Name
1	gemäß Prüfbericht vom 30.03.2011	30.08.2011	FR
2	gemäß Prüfbericht vom 13.03.2012 und 21.06.2012	27.06.2012	Die
3	gemäß Prüfbericht vom 03.02.2014	19.02.2014	Die
4	gemäß Prüfbericht vom 25.06.2014	24.07.2014	Die
5			
6			

Aufgestellt:
Landesbetrieb Mobilität Speyer
St. Guido-Straße 17, 67346 Speyer
Tel. 0 62 32 / 626 – 0, Fax – 1104
gez.: i. A. Thomas Krömer
-Baurat-
Speyer, den 22.01.2015