



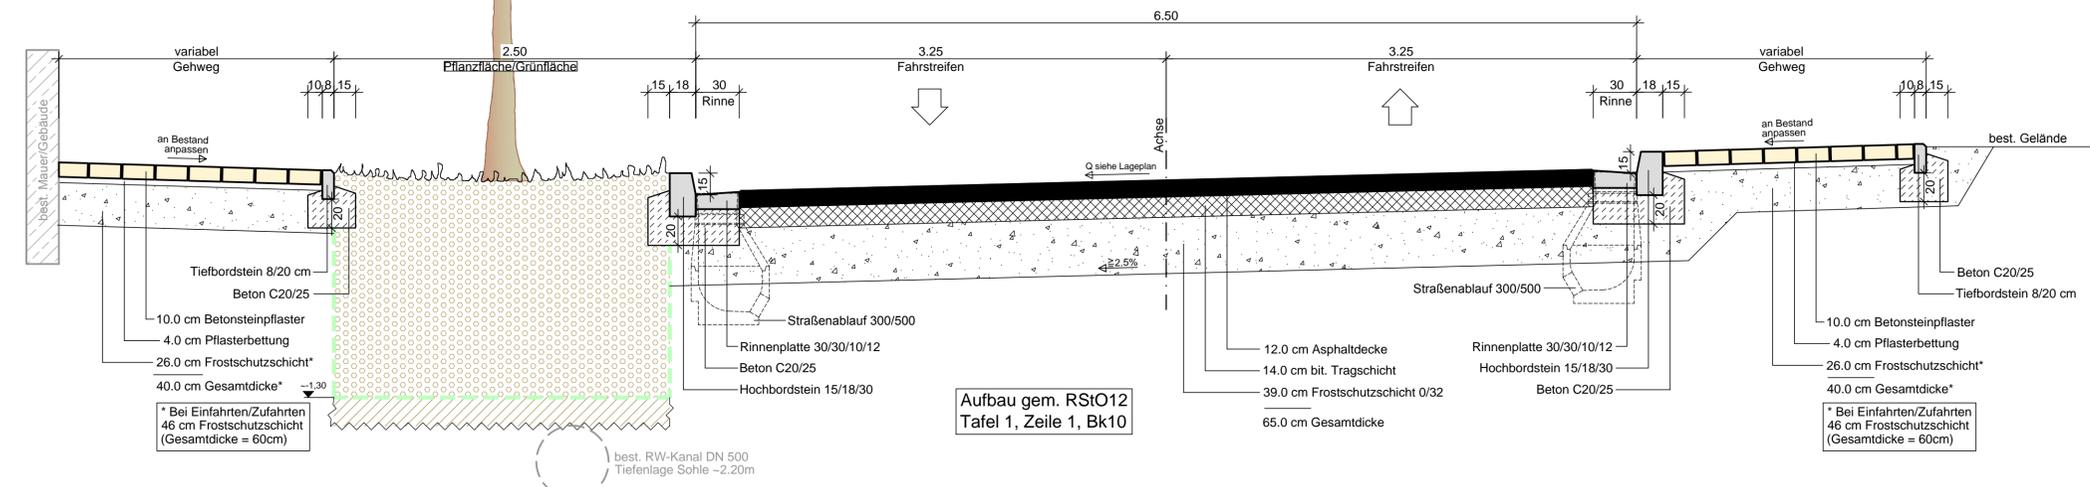


B 420 (Bereich Grünflächen und Gehweg Südseite)

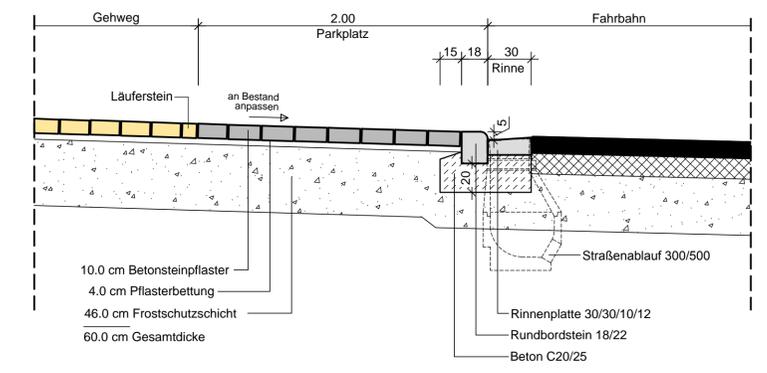


B 420 (Bereich Parkflächen)



B 420 (Bereich Bankett)

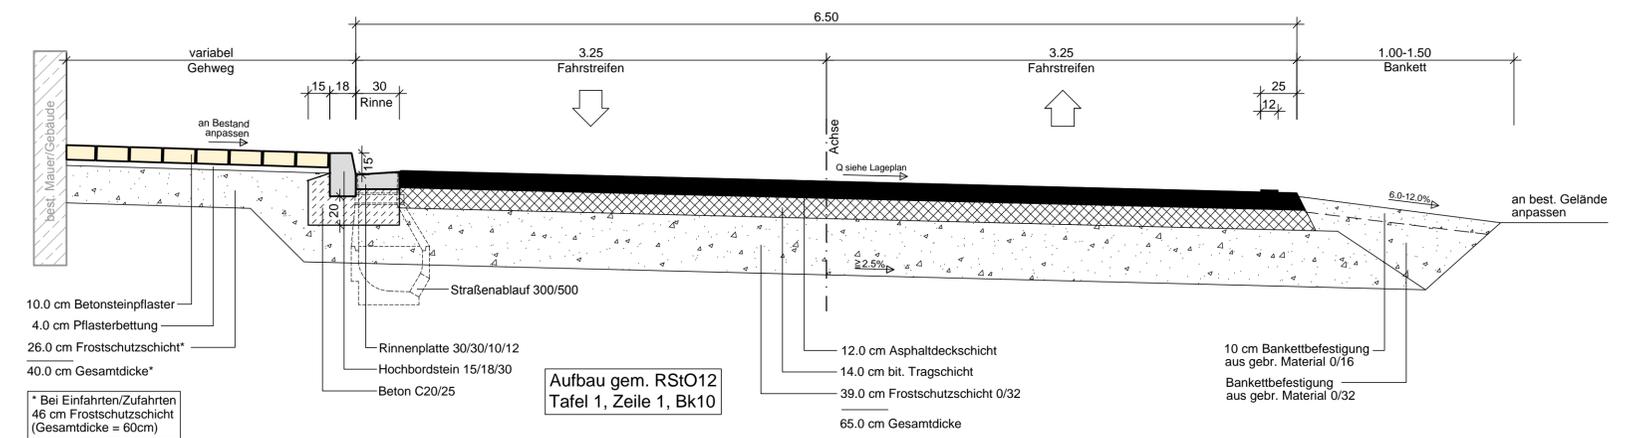

B 420 (Bereich Querungshilfe)

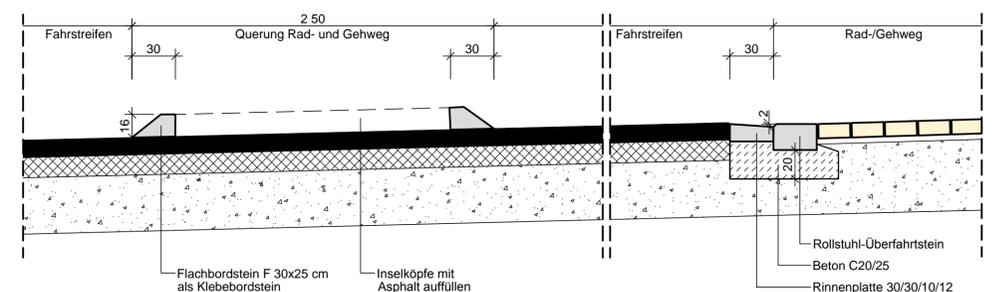

Entwurfsbearbeitung:	Projekt-Nr.: 19126	Datum	Zeichen
 OBERMEYER PLANEN + BERATEN GmbH <small>Brüsseler Straße 5, 67657 Kaiserslautern, Tel.: (0631) 30329-000</small>	bearbeitet:	Juli 2016	AUG/HYS
	gezeichnet:	Juli 2016	ST/AUG
	geprüft:	Juli 2016	JG

Planfeststellung

Rheinland-Pfalz

Landesbetrieb Mobilität
Kaiserslautern
Morlauterer Str. 20 · 67657 Kaiserslautern
Tel: 0631/3631-0 · Fax: 0631/3631-225

Unterlage:	14.1	
Blatt Nr.:	1	
Maßnahmen Nr.:	A.32-02-0008.01	
	Datum	Name
bearbeitet		
gezeichnet		
geprüft		
Regelquerschnitt 1, M 1:25		
von NK: 6311007	nach NK: 6311009	

Entwurfsprüfung:	LBM Kaiserslautern	Datum	Name
Straßenplanung:		28.11.16	Deutsch
Landespflege:			
Wasserwirtschaft:			
Immissionsschutz:			
Fachgruppenleiter Planung:		30.11.16	Zodet
Nr.	Art der Änderung		
1			
2			
3			
4			

aufgestellt:
Kaiserslautern, den 06.12.2016

gez. R.Lutz
.....
Dienststellenleiter

Grundplan hergestellt:	Aufnahme: Obermeyer Kaiserslautern, Febr. 2012	Ergänzungen:
	Feldvergleich:	
	Kataster: LBM Kaiserslautern, Sept. 2011	