
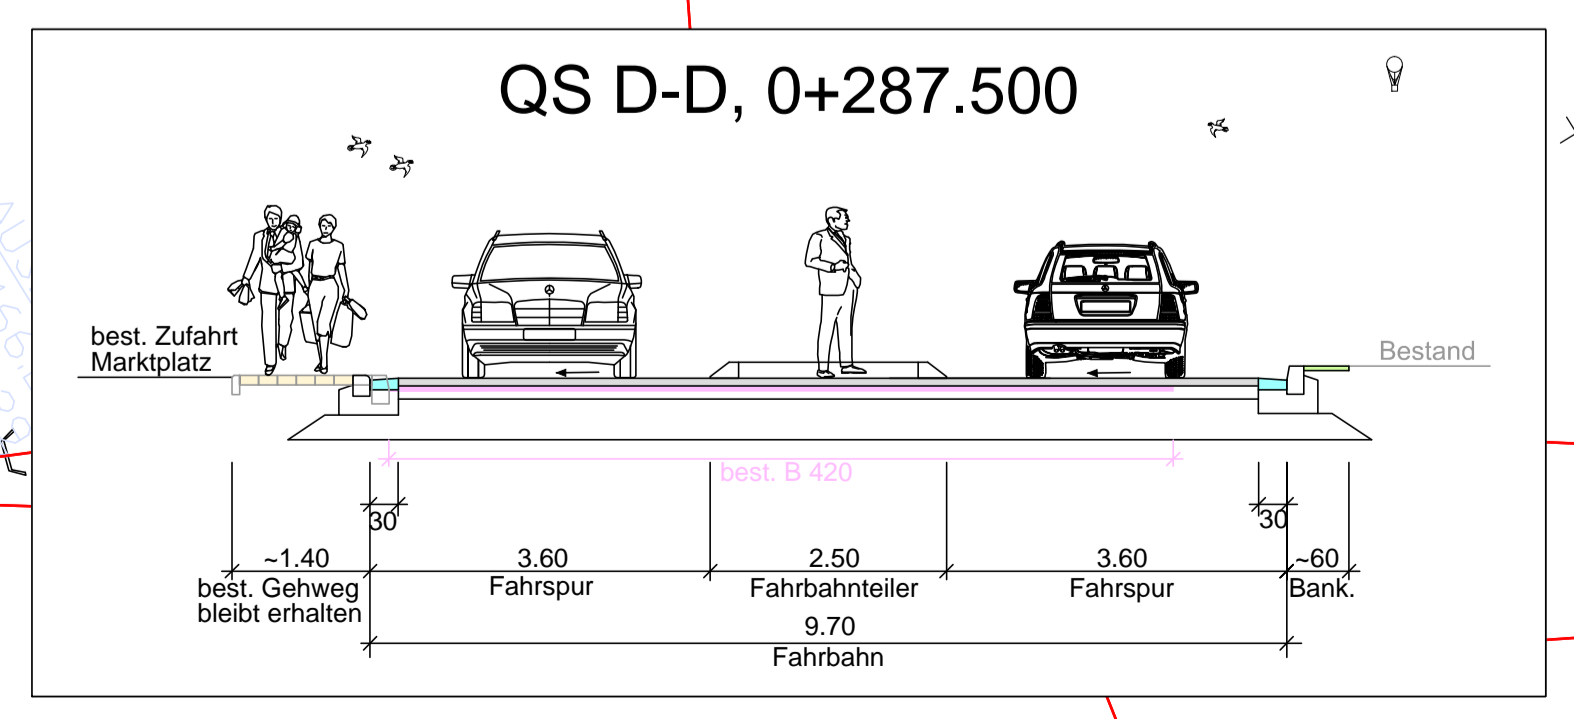


- A1** Bau-km: 0+140-0+287 re, 0+291-0+442 re, 0+470-0+575 re, 0+587-0+639 re, 0+635-0+639 li, 0+135-0+253 li, 0+311-0+337 li, 0+655-0+688 li, 0+740-0+781 li, 0+970-1+003 li  
Entsiegelungen durch Rückbaumaßnahmen im Bereich bisheriger Straßenflächen entlang der Ausbaustrecke, Rückbau eines Gehweges
- A/G2** Bau-km: gesamte Trasse rechts u. links 0-050 - 1+084  
Ansaat von kräuterreichem Landschaftsrasen im Bereich neu profilierter Straßennebenflächen
- A/G3** Bau-km: links ca. 0+008-0+024, ca. 0+980 (großkronige Laubbäume)  
Pflanzung von Laubbauhochstämmen entlang der Ausbaustrecke
- A/G4** Bau-km: links: 0+035-0+030, 0+135-0+253, 0+311-0+337, 0+655-0+688 li, 0+740-0+781 li, 0+970-1+003  
Anpflanzung von bodendeckenden Sträuchern
- V1** Bau-km: gesamte Trasse 0-050 - 1+084  
Keine über den Baustreifen hinaus gehende Inanspruchnahme von Flächen für die Baustelleneinrichtung
- V3** Bau-km: gesamte Trasse 0-050 - 1+084  
Reduktion baubedingter potenzieller Störwirkungen / Beeinträchtigungen
- V5** Bau-km: gesamte Trasse 0-050 - 1+084  
Rodungs-/ Umpflanzenarbeiten außerhalb der Vogelbrutzeit
- S1** Bau-km: gesamte Trasse 0-050 - 1+084  
Erhalt und Wiedereinbau des Oberbodens gemäß dem ursprünglichen Schichtaufbau
- S2** Bau-km: 0+537 re, 0+689 re, 0+675-0+700 re, 0+975-0+925 re, 0+539-Bauende re, 0+287-0+256 li, 0+647-0+652 li  
Schutz von Bäumen, Vegetationsbeständen und Tieren während der Bauarbeiten nach RAS-LP 4

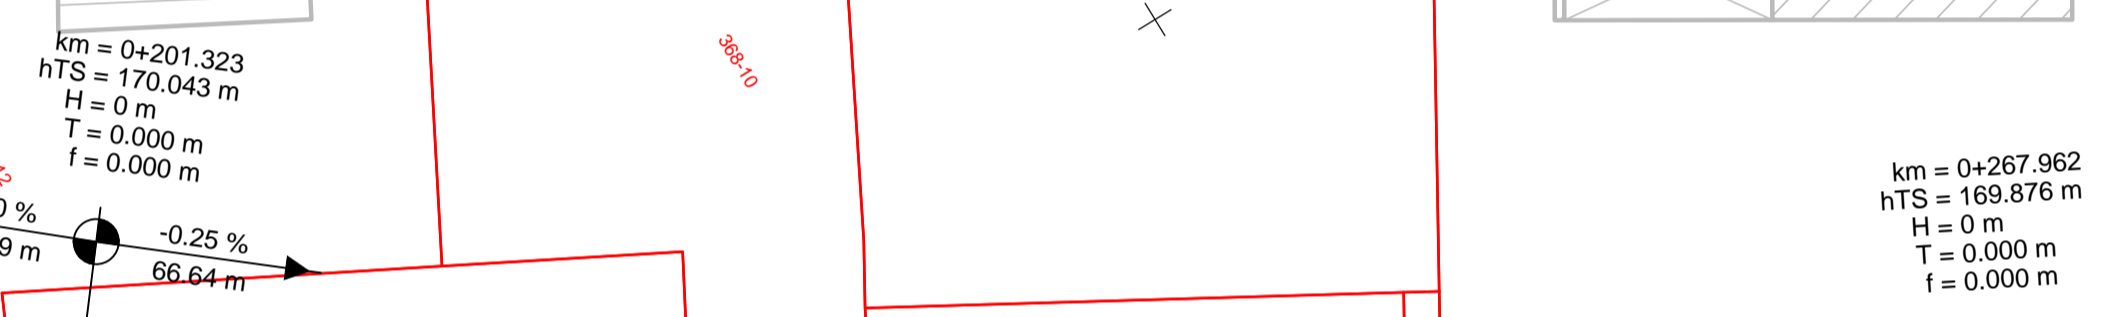

- ### Legende
- #### Strassenplanung
- Fahrbahn (Asphalt)
  - Bushaltestelle (Asphalt)
  - Gehweg neu (Pflaster)
  - best. Gehweg (Befestigung bleibt erhalten)
  - P Parkfläche (Pflaster)
  - Radweg (Asphalt)
  - Bordstein mit Entwässerungsrinne
  - Bordabsenkung
  - Blindenleitsystem
  - Grünfläche / Bankett / Pflanzfläche
  - Straßenablauf mit Ablaufleitung
  - Markierung / Hilfslinien
  - gepl. Baumstandort
  - Hochpunkt/Tiefpunkt
  - Neigungsbruchpunkt
  - Querneigung
  - Bau-Kilometer
  - Bestand
  - Kataster
- #### Legende Kanalbestand
- Regenwasserkanal
  - Schmutzwasserkanal
  - Mischwasserkanal
  - gepl. Kanal
  - Regenwasserkanal

- ### Landespflege
- Maßnahmen - Nr.
- A1** Entsiegelung
  - A/G2** Ansaat von kräuterreichem Landschaftsrasen
  - A/G3** Pflanzung von großkronigen Laubbäumen
  - A/G4** Pflanzung von Bodendeckern
  - S2** Schutz von Bäumen, Vegetationsbeständen und Tieren während der Bauphase
  - V4** Umpflanzung der Blutpflaume
  - V5** Rodungs-/ Umpflanzenarbeiten außerhalb der Vogelbrutzeit

Planübersicht	
Entwurfsbearbeitung:	Projekt-Nr.: 19126
	Datum
	bearbeitet: Juli 2016
	gezeichnet: Juli 2016
	geprüft: Juli 2016

<b>B 420</b> Ausbau der OD Offenbach-Hundheim	
Landesbetrieb Mobilität Kaiserlautern Morfurter Str. 20 · 67657 Kaiserlautern Tel: 0631/3631-0 · Fax: 0631/3631-225	
Unterlage: 5 Blatt Nr.: 2 Maßnahmen Nr.: A.32-02-0008.01	Datum Name
bearbeitet gezeichnet geprüft	Datum Name
integrierter Lageplan 2, M 1:250 von NK: 6311007 nach NK: 6311009	Datum Name

Entwurfsprüfung: LBM Kaiserslautern	Datum	Name
Strassenplanung:	28.11.16	Deutsch
Landespflege:	30.11.16	Diernay
Wasserwirtschaft:		
Immissionsschutz:		
Fachgruppenleiter Planung:	30.11.16	Zodet
Nr. Art der Änderung		
1		
2		
3		
4		
aufgestellt: Kaiserlautern, den 06.12.2016		
gez. R. Lutz	Dienststellenleiter	
Grundplan hergestellt:	Ergänzungen:	
Aufnahme: Obermeyer Kaiserslautern, Febr. 2012		
Feldvergleich:		
Kataster: LBM Kaiserslautern, Sept. 2011		

Die Planunterlagen wurden auf Basis des UTM-Koordinatensystems mit Lagestatus 489 erstellt.  
 Datengrundlage: Geobasisinformation mit Genehmigung der Vermessungs- und Katasterverwaltung Rheinland-Pfalz - © 11/2008 Aktualität der Geobasisinformation.