

Legende

Strassenplanung

- Fahrbahn (Asphalt)
- Bushaltestelle (Asphalt)
- Gehweg neu (Pflaster)
- best. Gehweg (Befestigung bleibt erhalten)
- P Parkfläche (Pflaster)
- Radweg (Asphalt)
- Bordstein mit Entwässerungsrinne
- Bordabsenkung
- Blindleitsystem
- Grünfläche / Bankett / Pflanzfläche
- Straßenablauf mit Ablaufleitung
- Markierung / Hilfslinien
- gepl. Baumstandort
- Hochpunkt/Tiefpunkt
- Neigungsbruchpunkt
- Querneigung
- Bau-Kilometer
- Bestand
- Kataster

Legende Kanalbestand

- Regenwasserkanal
- Schmutzwasserkanal
- Mischwasserkanal
- gepl. Kanal
- Regenwasserkanal

Landespflege

Maßnahmen - Nr. Lagebezeichnung

Maßnahmenbeschreibung

- A1 Entsiegelung
- A/G2 Ansaat von kräuterreichem Landschaftsrasen
- A/G3 Pflanzung von großkronigen Laubbäumen
- A/G4 Pflanzung von Bodendeckern
- S2 Schutz von Bäumen, Vegetationsbeständen und Tieren während der Bauphase
- V4 Umpflanzung der Blutplume
- V5 Rodungs- / Umpflanzarbeiten außerhalb der Vogelbrutzeit

Planübersicht

Entwurfsbearbeitung: **OBERMEYER** PLANEN + BERATEN GmbH
 Kaiserlautern, Morlauterer Str. 20 · 67657 Kaiserlautern
 Tel: 0631/3631-0 Fax: 0631/3631-225

Projekt-Nr.: 19126

Datum	Zeichen
bearbeitet: Juli 2016	AUG/HYS
gezeichnet: Juli 2016	ST/AUG
geprüft: Juli 2016	JG

Planfeststellung

Rheinland-Pfalz
 Landesbetrieb Mobilität
 Kaiserlautern
 Morlauterer Str. 20 · 67657 Kaiserlautern
 Tel: 0631/3631-0 Fax: 0631/3631-225

LBM

B 420
Ausbau der OD
Offenbach-Hundheim

Unterlage: 5	Datum	Name
Blatt Nr.: 6		
Maßnahmen Nr.: A.32-02-0008.01		
bearbeitet	Datum	Name
gezeichnet		
geprüft		
integrierter Lageplan 6, M 1:250		
von NK: 6311007	nach NK: 6311009	



Entwurfsprüfung: LBM Kaiserslautern	Datum	Name
Straßenplanung:	28.11.16	Deutsch
Landespflege:	30.11.16	Diarmayr
Wasserwirtschaft:		
Immissionsschutz:		
Fachgruppenleiter Planung:	30.11.16	Zodet
Nr.	Art der Änderung	
1		
2		
3		
4		

aufgestellt: Kaiserlautern, den 06.12.2016

gez. R.Lutz
 Dienststellenleiter

Grundplan hergestellt: Aufnahmegerät: Obermeyer Kaiserslautern, Febr. 2012
 Feldvergleich: Kataster: LBM Kaiserslautern, Sept. 2011

Ergänzungen:

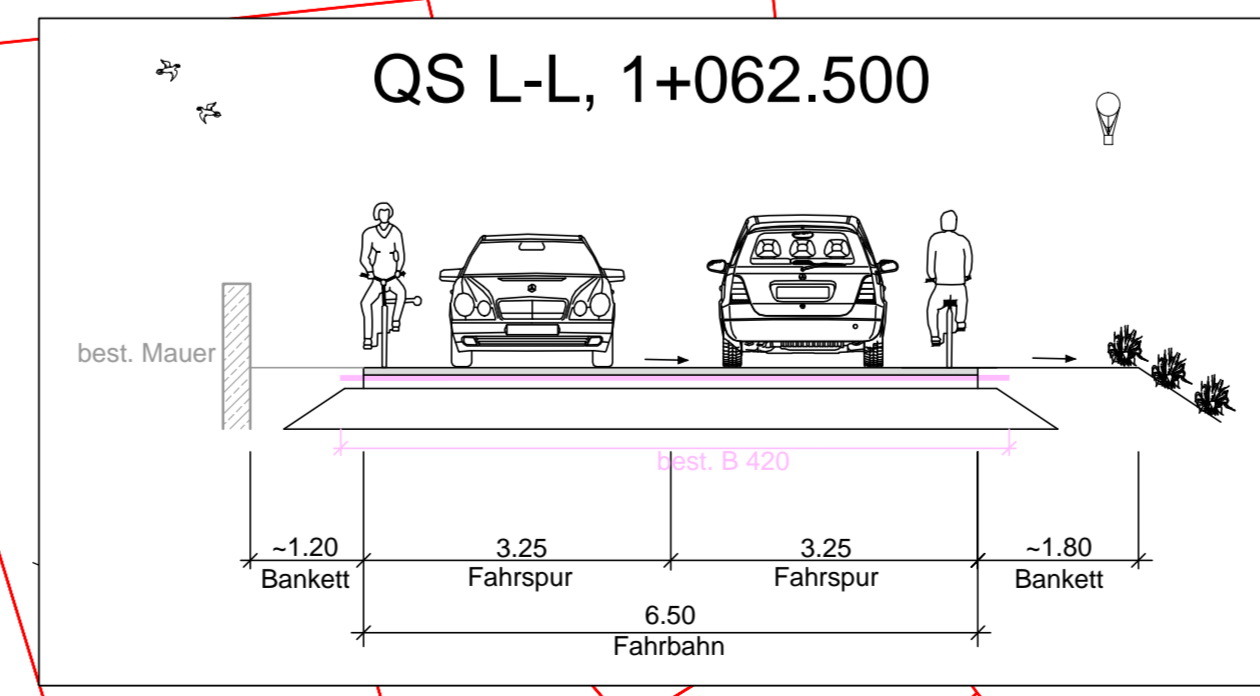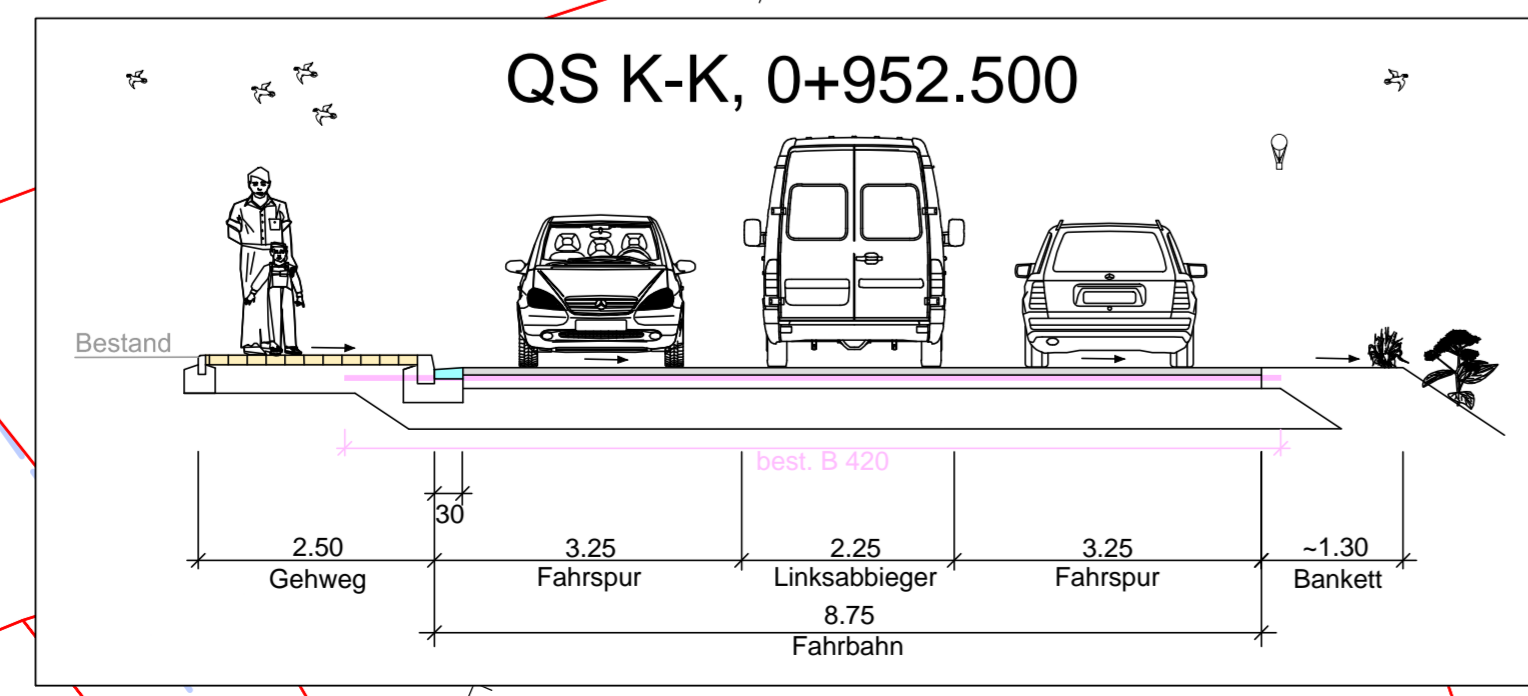

Die Planunterlagen wurden auf Basis des UTM-Koordinatensystems mit Lagestatus 489 erstellt.
 Datengrundlage: Geobasisinformation mit Genehmigung der Vermessungs- und Katasterverwaltung Rheinland-Pfalz - © 11/2008 Aktualität der Geobasisinformation.