Regelquerschnitt 05
Stadtstraße

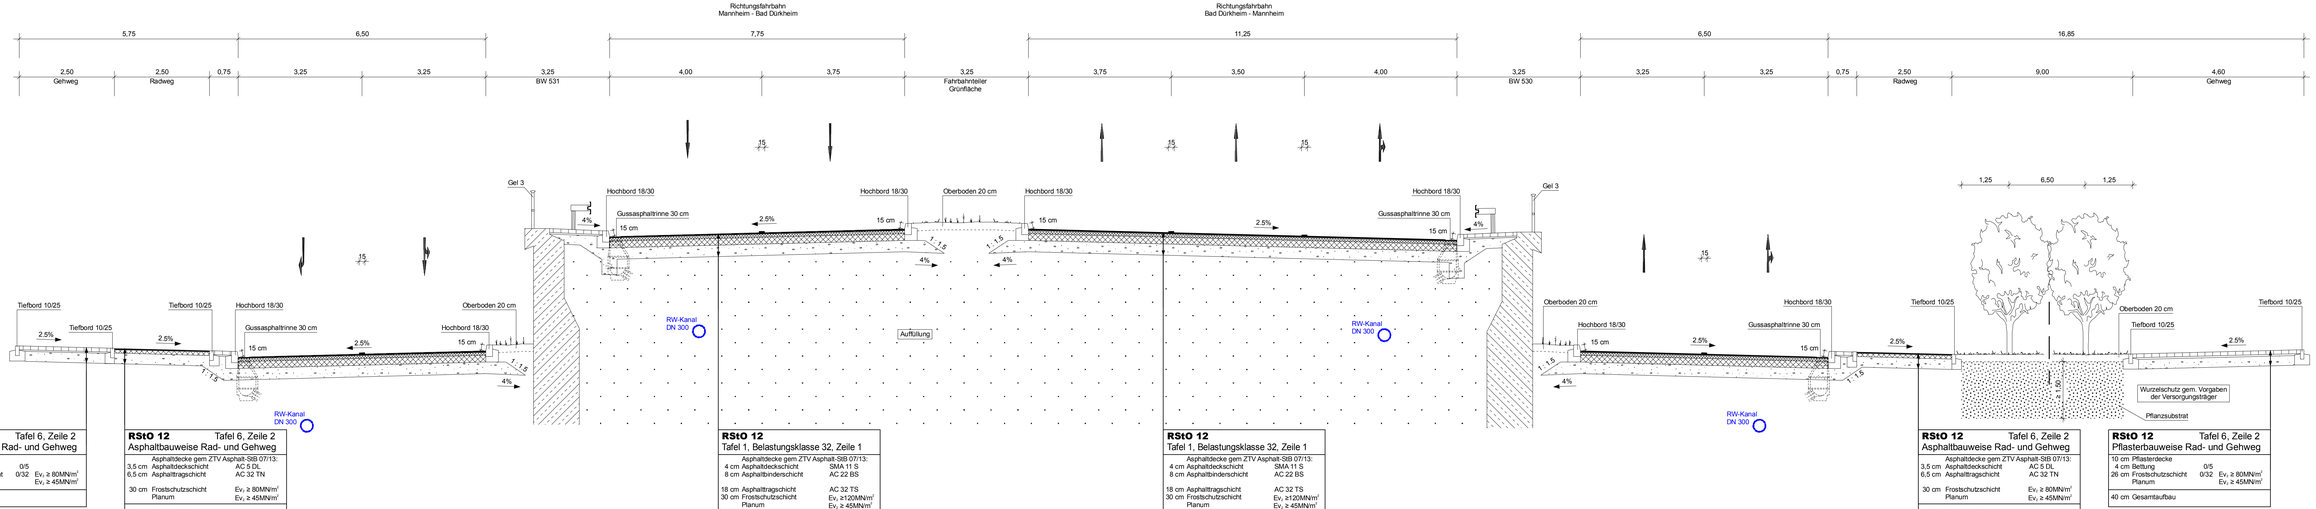

RStO 12 Tafel 6, Zeile 2
Pflasterbauweise Rad- und Gehweg

10 cm	Pflasterdecke		
4 cm	Bettung	0/5	
26 cm	Frostschutzschicht	0/32	$E_{V_2} \geq 80 MN/m^2$
	Planum		$E_{V_2} \geq 45 MN/m^2$
40 cm	Gesamtaufbau		

RStO 12 Tafel 6, Zeile 2
Asphaltbauweise Rad- und Gehweg

	Asphaltdecke gem ZTV Asphalt-StB 07/13:		
3,5 cm	Asphaltdeckschicht	AC 5 DL	
6,5 cm	Asphalttragschicht	AC 32 TN	
30 cm	Frostschutzschicht	$E_{V_2} \geq 80 MN/m^2$	
	Planum	$E_{V_2} \geq 45 MN/m^2$	
40 cm	Gesamtaufbau		

RStO 12
Tafel 1, Belastungsklasse 32, Zeile 1

	Asphaltdecke gem ZTV Asphalt-StB 07/13:		
4 cm	Asphaltdeckschicht	SMA 11 S	
8 cm	Asphaltbinderschicht	AC 22 BS	
18 cm	Asphalttragschicht	AC 32 TS	
30 cm	Frostschutzschicht	$E_{V_2} \geq 120 MN/m^2$	
	Planum	$E_{V_2} \geq 45 MN/m^2$	
60 cm	Gesamtaufbau		

RStO 12
Tafel 1, Belastungsklasse 32, Zeile 1

	Asphaltdecke gem ZTV Asphalt-StB 07/13:		
4 cm	Asphaltdeckschicht	SMA 11 S	
8 cm	Asphaltbinderschicht	AC 22 BS	
18 cm	Asphalttragschicht	AC 32 TS	
30 cm	Frostschutzschicht	$E_{V_2} \geq 120 MN/m^2$	
	Planum	$E_{V_2} \geq 45 MN/m^2$	
60 cm	Gesamtaufbau		

RStO 12 Tafel 6, Zeile 2
Asphaltbauweise Rad- und Gehweg

	Asphaltdecke gem ZTV Asphalt-StB 07/13:		
3,5 cm	Asphaltdeckschicht	AC 5 DL	
6,5 cm	Asphalttragschicht	AC 32 TN	
30 cm	Frostschutzschicht	$E_{V_2} \geq 80 MN/m^2$	
	Planum	$E_{V_2} \geq 45 MN/m^2$	
40 cm	Gesamtaufbau		

RStO 12 Tafel 6, Zeile 2
Pflasterbauweise Rad- und Gehweg

10 cm	Pflasterdecke		
4 cm	Bettung	0/5	
26 cm	Frostschutzschicht	0/32	$E_{V_2} \geq 80 MN/m^2$
	Planum		$E_{V_2} \geq 45 MN/m^2$
40 cm	Gesamtaufbau		

Regelquerschnitt 06
Heinigstraße

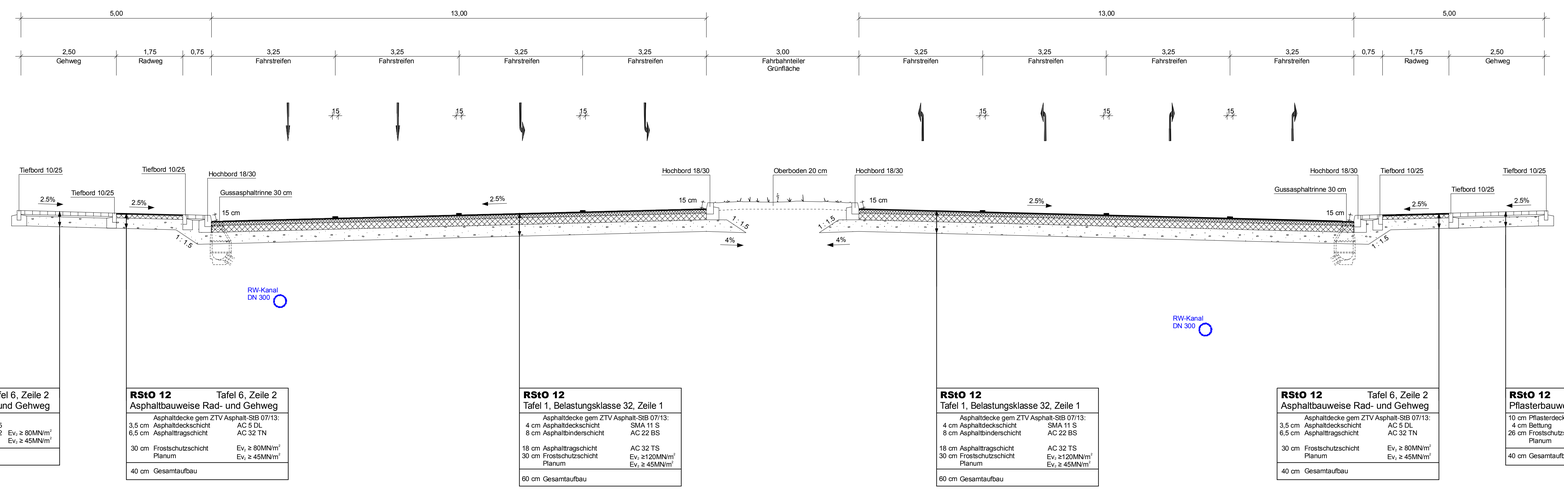

RStO 12 Tafel 6, Zeile 2
Pflasterbauweise Rad- und Gehweg

10 cm	Pflasterdecke		
4 cm	Bettung	0/5	
26 cm	Frostschutzschicht	0/32	$E_{V_2} \geq 80 MN/m^2$
	Planum		$E_{V_2} \geq 45 MN/m^2$
40 cm	Gesamtaufbau		

RStO 12 Tafel 6, Zeile 2
Asphaltbauweise Rad- und Gehweg

	Asphaltdecke gem ZTV Asphalt-StB 07/13:		
3,5 cm	Asphaltdeckschicht	AC 5 DL	
6,5 cm	Asphalttragschicht	AC 32 TN	
30 cm	Frostschutzschicht	$E_{V_2} \geq 80 MN/m^2$	
	Planum	$E_{V_2} \geq 45 MN/m^2$	
40 cm	Gesamtaufbau		

RStO 12
Tafel 1, Belastungsklasse 32, Zeile 1

	Asphaltdecke gem ZTV Asphalt-StB 07/13:		
4 cm	Asphaltdeckschicht	SMA 11 S	
8 cm	Asphaltbinderschicht	AC 22 BS	
18 cm	Asphalttragschicht	AC 32 TS	
30 cm	Frostschutzschicht	$E_{V_2} \geq 120 MN/m^2$	
	Planum	$E_{V_2} \geq 45 MN/m^2$	
60 cm	Gesamtaufbau		

RStO 12
Tafel 1, Belastungsklasse 32, Zeile 1

	Asphaltdecke gem ZTV Asphalt-StB 07/13:		
4 cm	Asphaltdeckschicht	SMA 11 S	
8 cm	Asphaltbinderschicht	AC 22 BS	
18 cm	Asphalttragschicht	AC 32 TS	
30 cm	Frostschutzschicht	$E_{V_2} \geq 120 MN/m^2$	
	Planum	$E_{V_2} \geq 45 MN/m^2$	
60 cm	Gesamtaufbau		

RStO 12 Tafel 6, Zeile 2
Asphaltbauweise Rad- und Gehweg

	Asphaltdecke gem ZTV Asphalt-StB 07/13:		
3,5 cm	Asphaltdeckschicht	AC 5 DL	
6,5 cm	Asphalttragschicht	AC 32 TN	
30 cm	Frostschutzschicht	$E_{V_2} \geq 80 MN/m^2$	
	Planum	$E_{V_2} \geq 45 MN/m^2$	
40 cm	Gesamtaufbau		

RStO 12 Tafel 6, Zeile 2
Pflasterbauweise Rad- und Gehweg

10 cm	Pflasterdecke		
4 cm	Bettung	0/5	
26 cm	Frostschutzschicht	0/32	$E_{V_2} \geq 80 MN/m^2$
	Planum		$E_{V_2} \geq 45 MN/m^2$
40 cm	Gesamtaufbau		

Entwurfsbearbeitung
Planverfasser:
Ingenieurgemeinschaft B 44
gez. i.A. Lorch
Ludwigshafen, den 01.08.2018

Projekt-Nr.: 3012407

	Datum	Zeichen
bearbeitet:	06/2018	km
gezeichnet:	06/2018	ks/No
geprüft:	06/2018	km

Ludwigshafen
Stadt am Rhein
Dezernat für Bau, Umwelt und Verkehr, WBL Bereich Tiefbau

	Datum	Zeichen
bearbeitet:		
gezeichnet:		
geprüft:		

Nr.	Art der Änderung	Datum	Zeichen
c			
b			
a			

FESTSTELLUNGSENTWURF

Ludwigshafen
Stadt am Rhein
Dezernat für Bau, Umwelt und Verkehr, WBL Bereich Tiefbau

Unterlage / Blatt-Nr.: 14.2.03
Regelquerschnitte
Stadtstraße

PROJIS-Nr.:

Maßstab: 1 : 50

Ersatzneubau Hochstraße Nord
Ludwigshafen im Zuge der B44

aufgestellt:
Stadt Ludwigshafen am Rhein
Bereich Tiefbau

gez. Bohlender (Baudirektor)
Ludwigshafen, den 01.08.2018

TPP VAR RQ-TPP-V4.PLT Koordinatensystem GK_LS90

RQ-A.DGN RQ-SW.PLT RQ-A.PLT