



Ansicht M 1:100

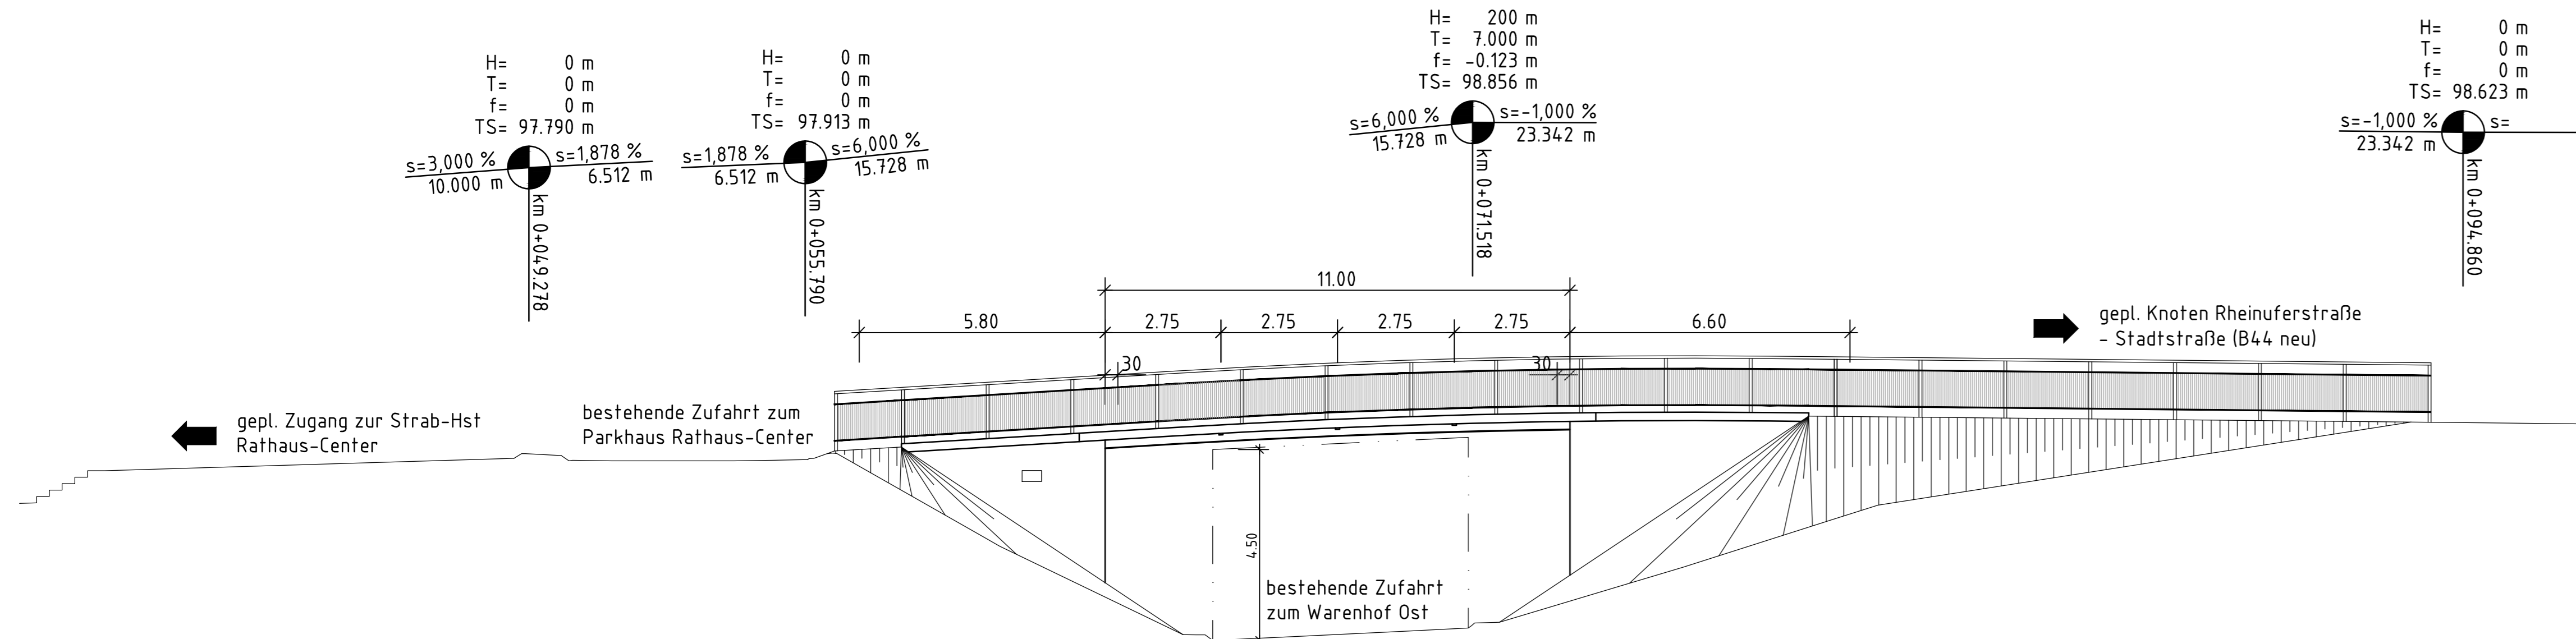

Regelquerschnitt M 1:20

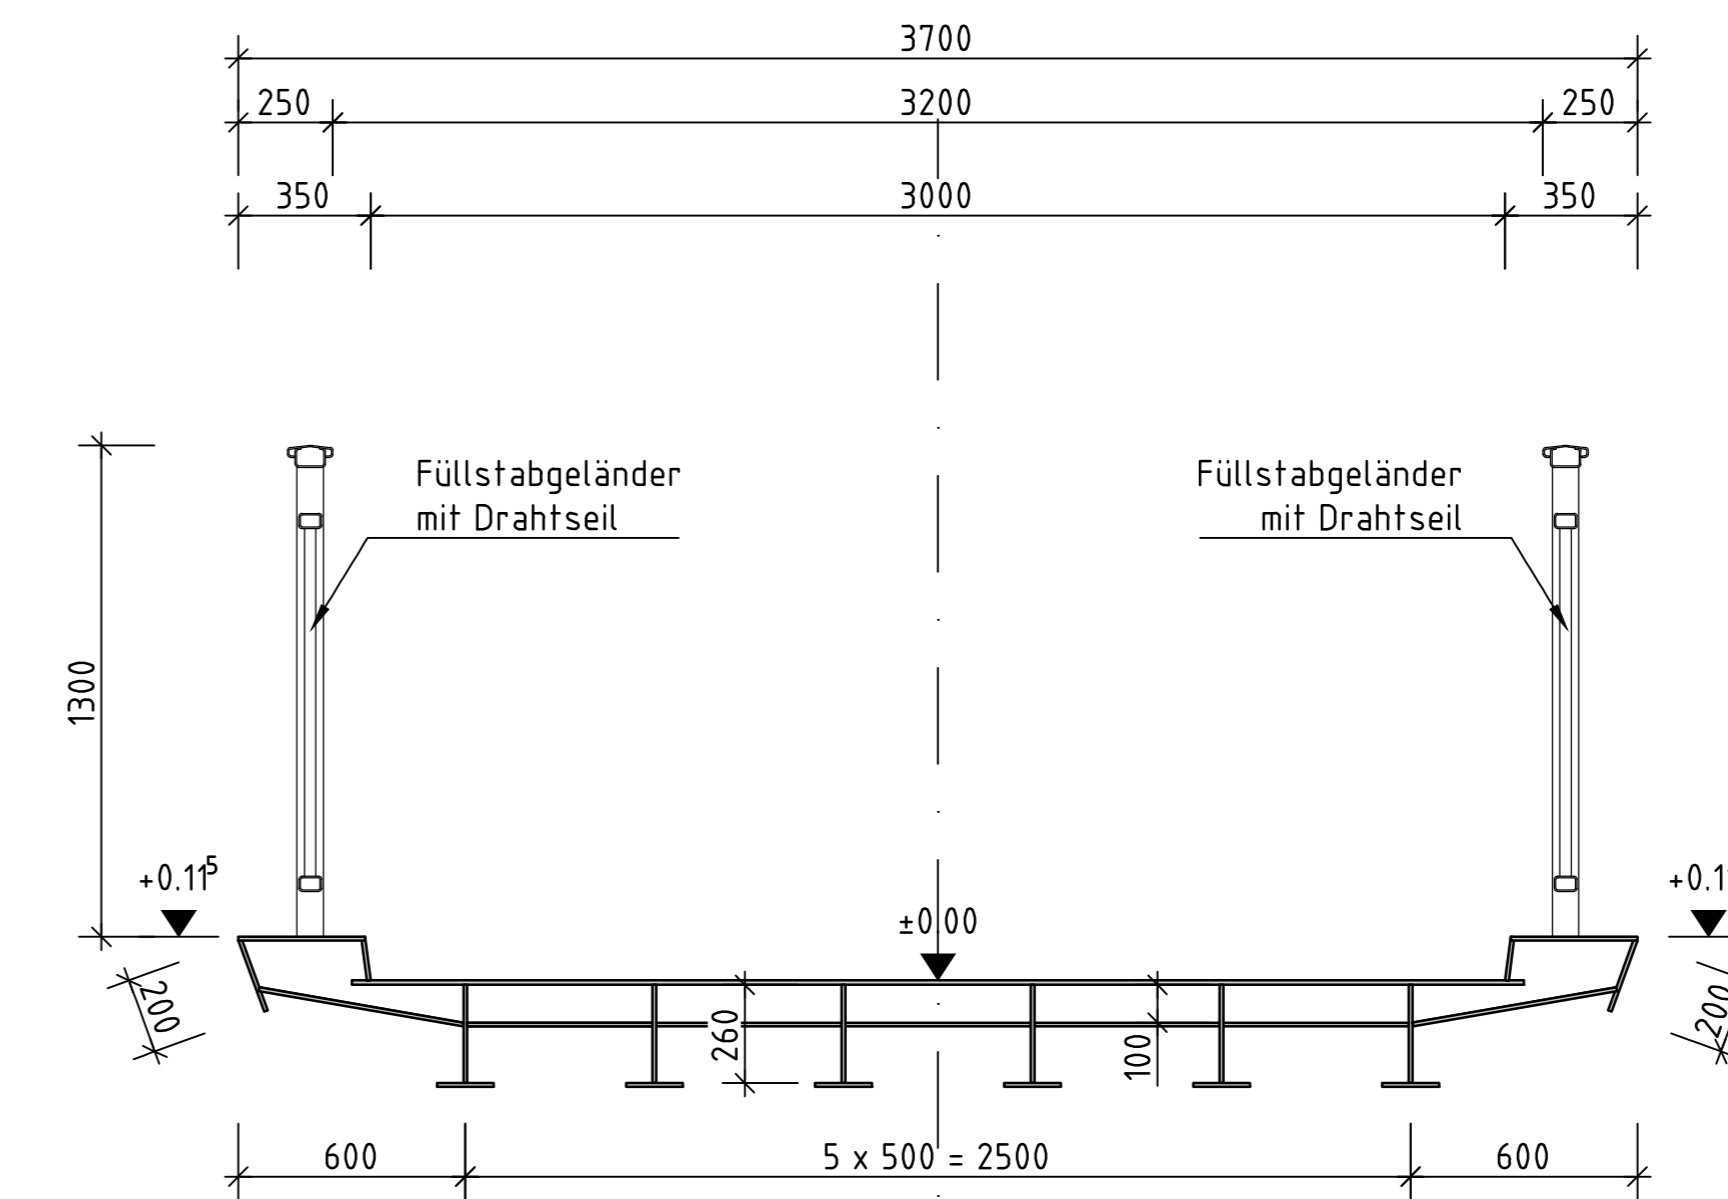

vorgesehene Gründungsart: Flachgründung

Bauwerk 565
Fußgängerbrücke über Anlieferung Warenhof Ost

Bau-km 0+063
KrW = 8,92 gon LW = 11,00 m
BzG = 3,20 m LH ≥ 4,60 m
MLC -

Entwurfsbearbeitung	 Ingenieurgesellschaft B 44 gez. I.A. Lorch Ludwigshafen, den 01.08.2018	Projekt-Nr.:	3012407
Planverfasser:		Datum	Zeichen
 Ingenieurgesellschaft mbH Ludwigstraße 67-69 67059 Ludwigshafen	gezeichnet	06/2017	MB
	geprüft	08/2017	LOR

Ludwigshafen
Stadt am Rhein
Dezernat für Bau, Umwelt und Verkehr, WBL
Bereich Tiefbau

	Datum	Zeichen
bearbeitet		
gezeichnet		
geprüft		

c			
b			
a			
Nr.	Art der Änderung	Datum	Zeichen

FESTSTELLUNGSENTWURF

Ludwigshafen
Stadt am Rhein
Dezernat für Bau, Umwelt und Verkehr, WBL
Bereich Tiefbau

Unterlage / Blatt-Nr.: 15/18
Bauwerksskizze
Bauwerk 565

PROJIS-Nr.: Maßstab: 1 : 100 / 1 : 20

Ersatzneubau Hochstraße Nord
Ludwigshafen im Zuge der B44

aufgestellt:
Stadt Ludwigshafen am Rhein
Bereich Tiefbau

gez. Bohlender (Baudirektor)
Ludwigshafen, den 01.08.2018

Draufsicht M 1:100

