(nachrichtlich zur Unterlage 18)

Retentionsraum Verlust

Retentionsraum Gewinn

Hochwasserlinien

0+180.000

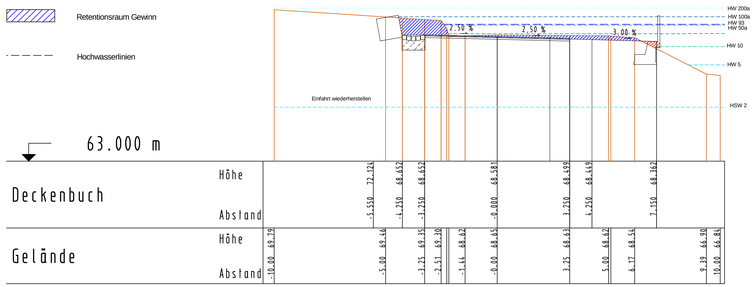

0+200.000

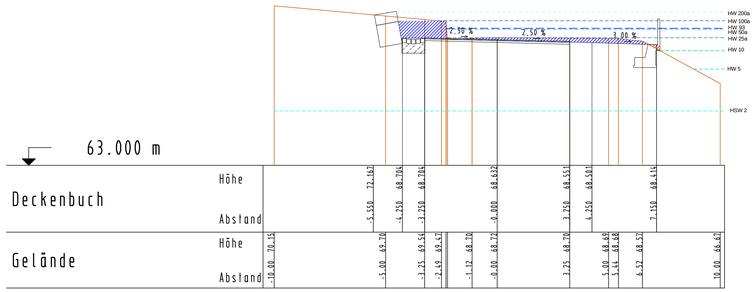

0+220.000

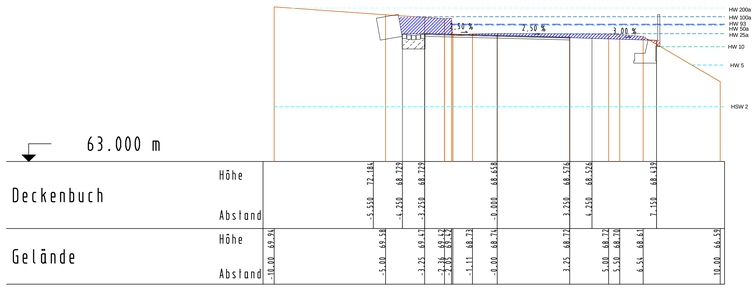

0+240.000

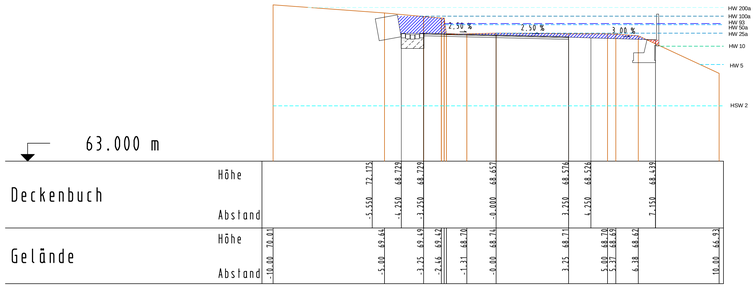

0+260.000

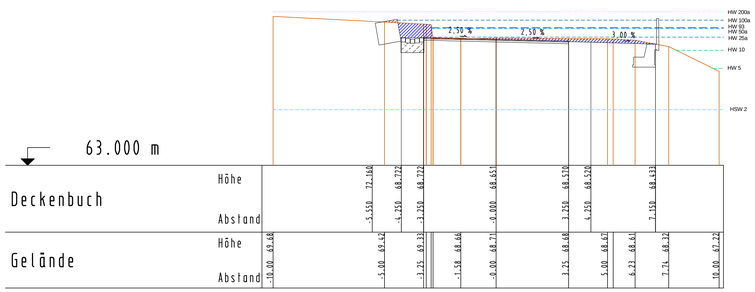

0+280.000

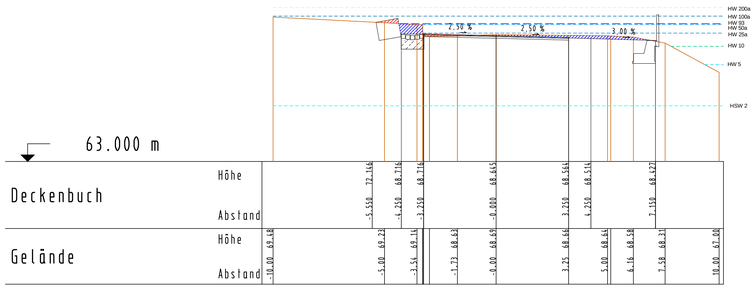

0+300.000

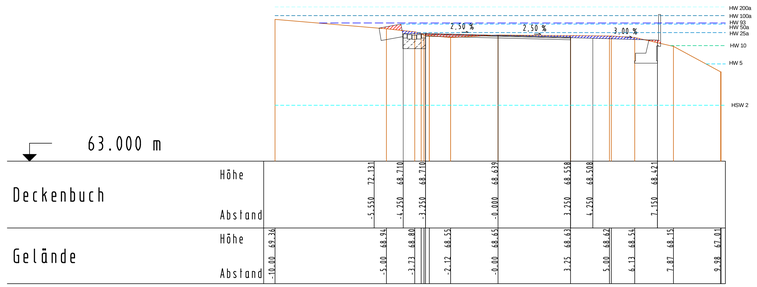

0+320.000

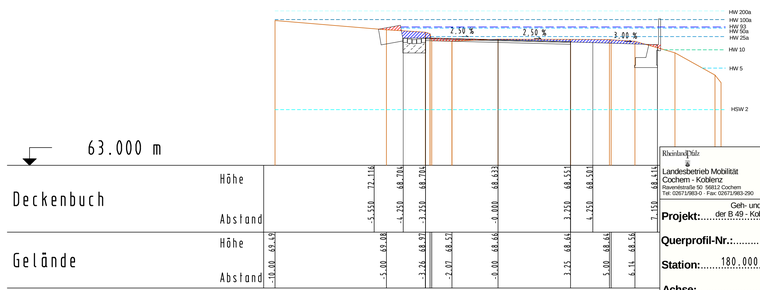

Rheinland-Pfalz

Landesbetrieb Mobilität
Cochem - Koblenz
Ravenéstraße 50 56812 Cochem
Tel. 02671/983-0 Fax. 02671/983-250

LBM

Geh- und Radweg entlang der B 49 - Koblenz Moselweiß - Lay

Projekt:

Querprofil-Nr.: 10

Station: 180.000 - 340.000

Achse: 16

Maßstab 1:100

Ingenieurbüro Weinand
November 2014
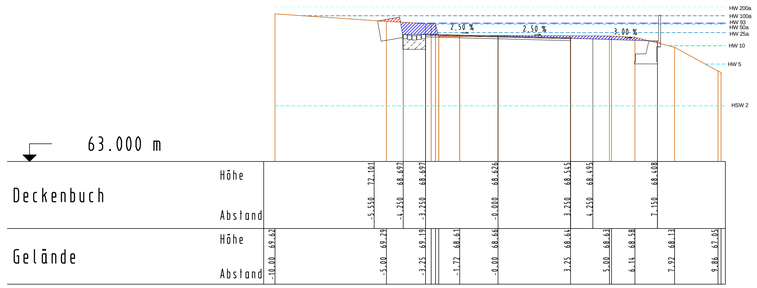
0+340.000