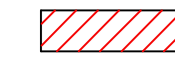
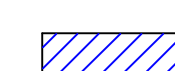
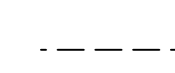
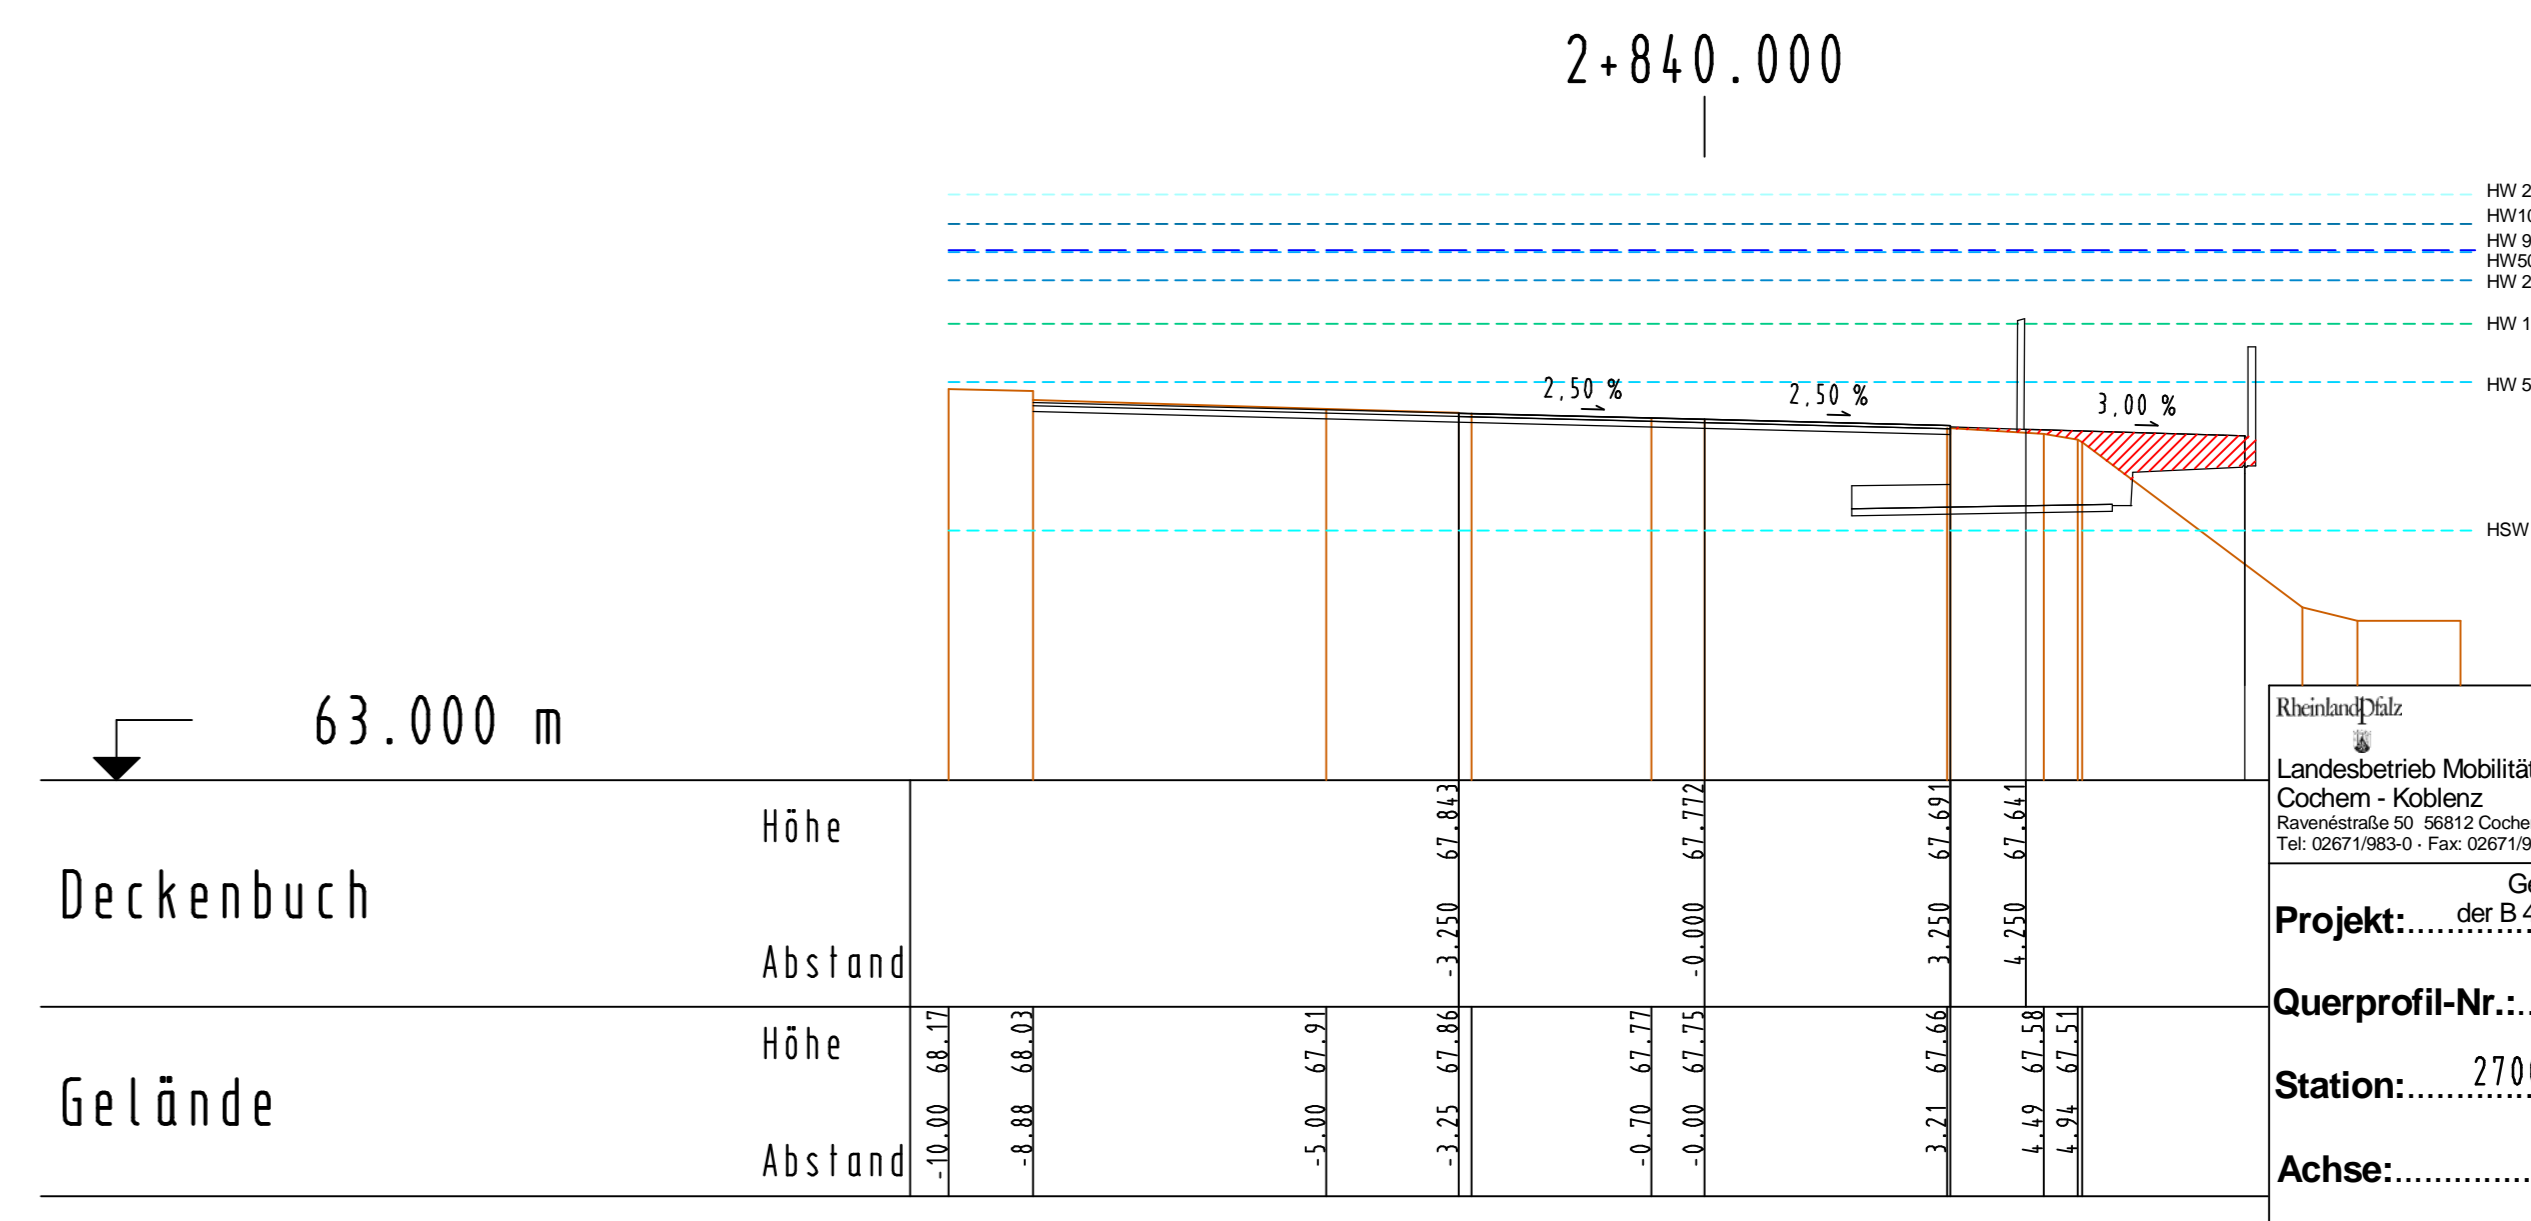
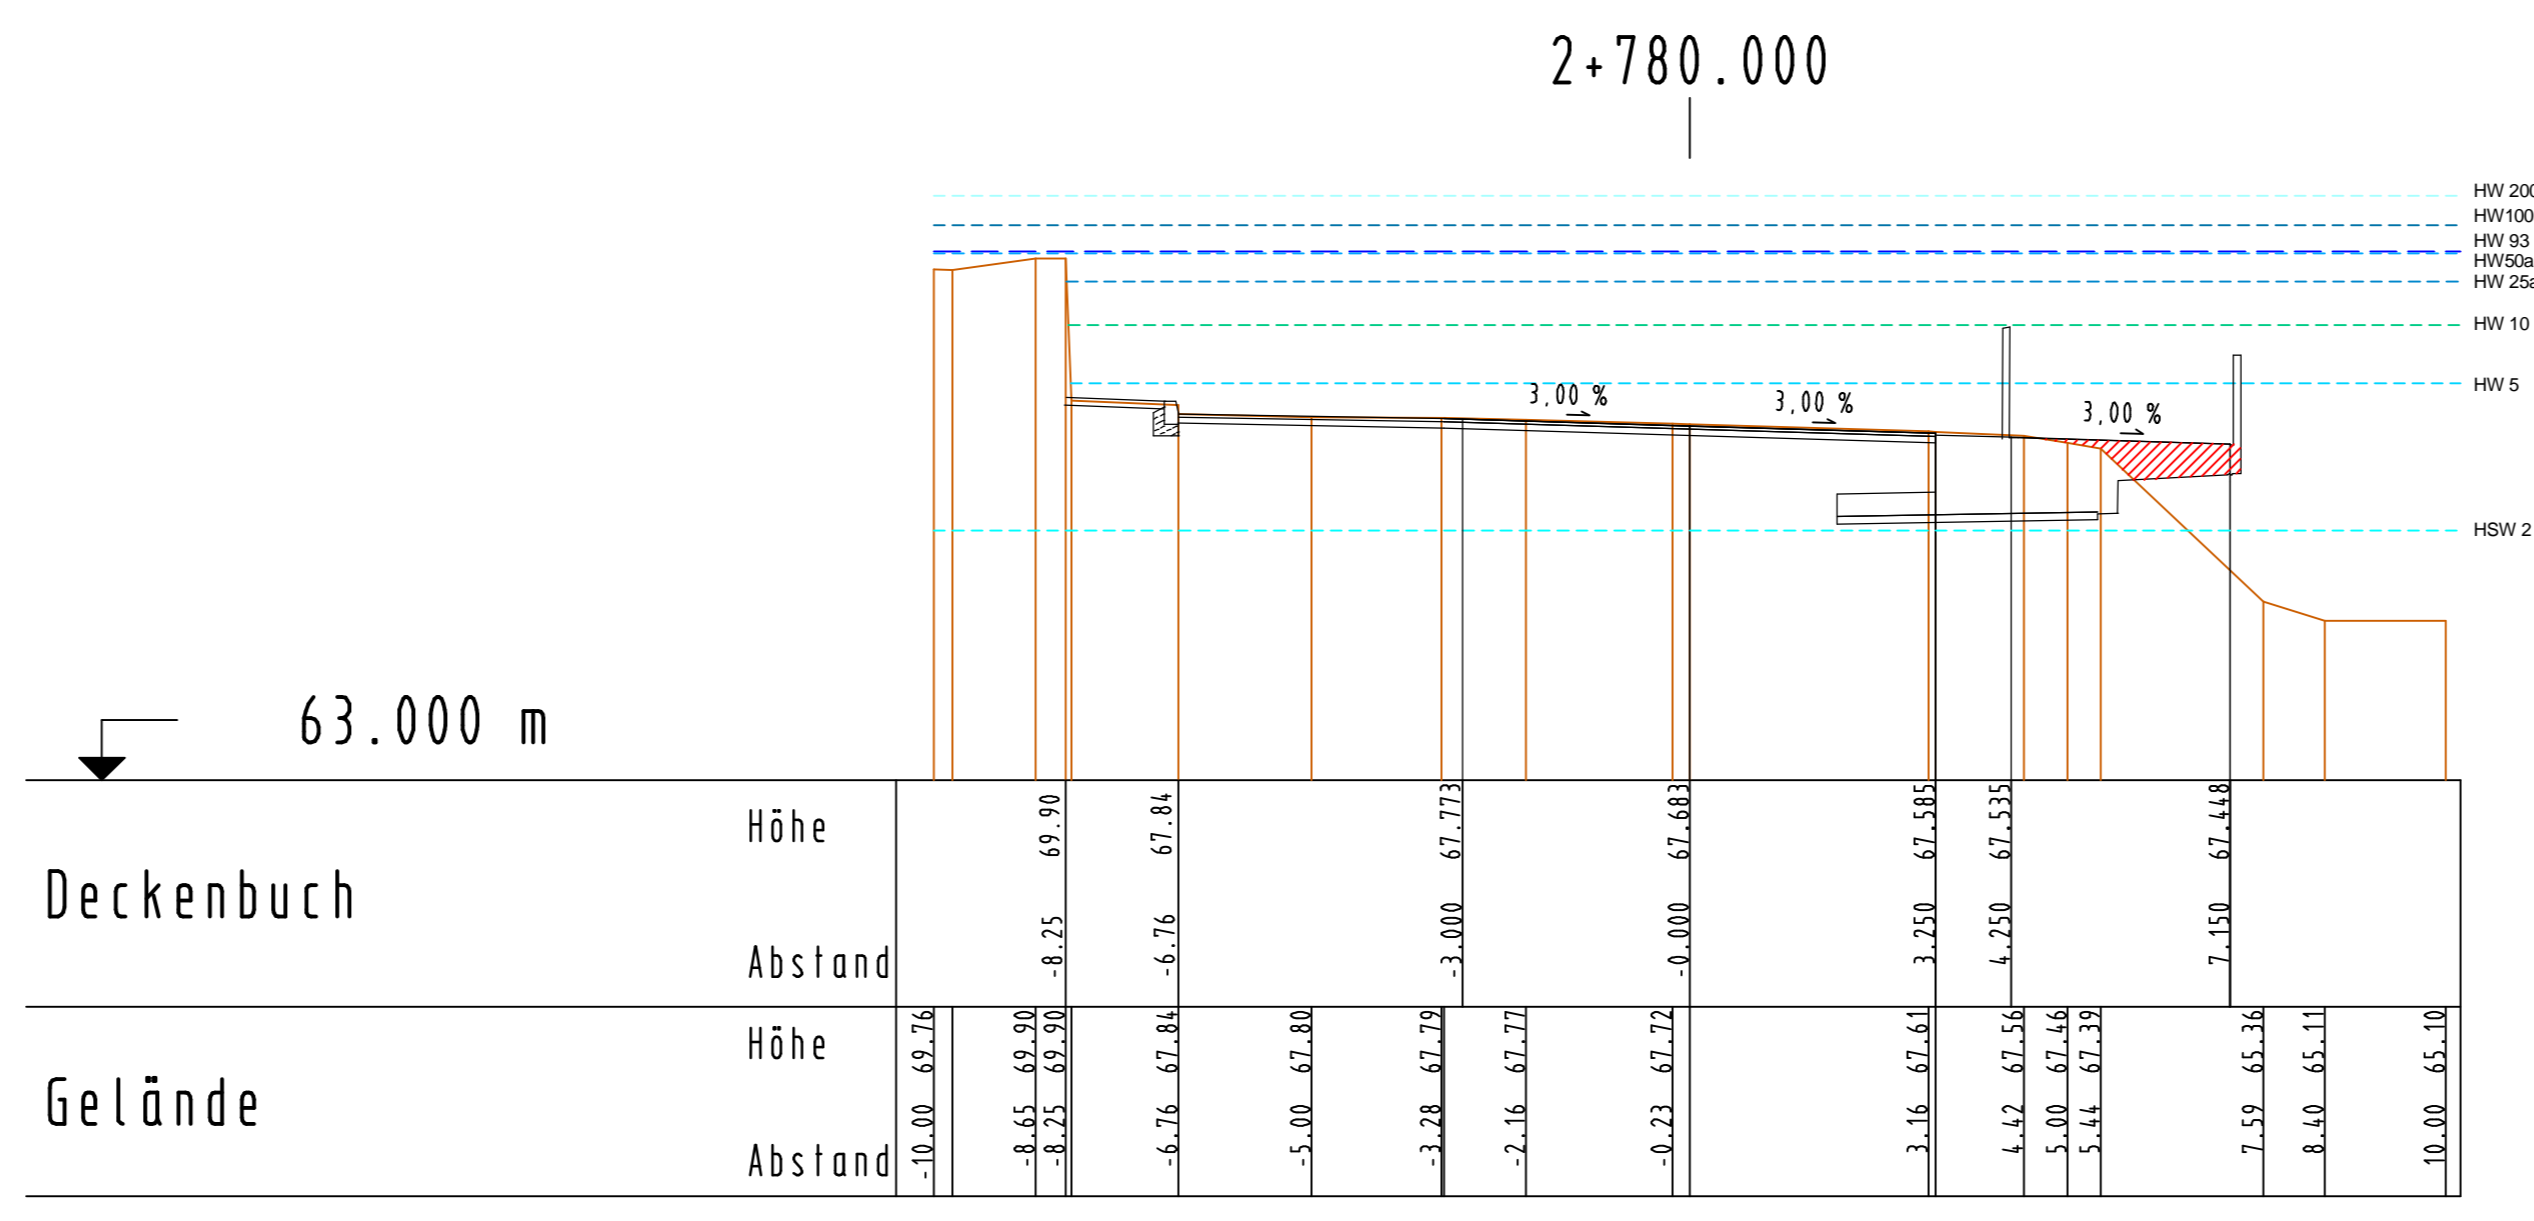
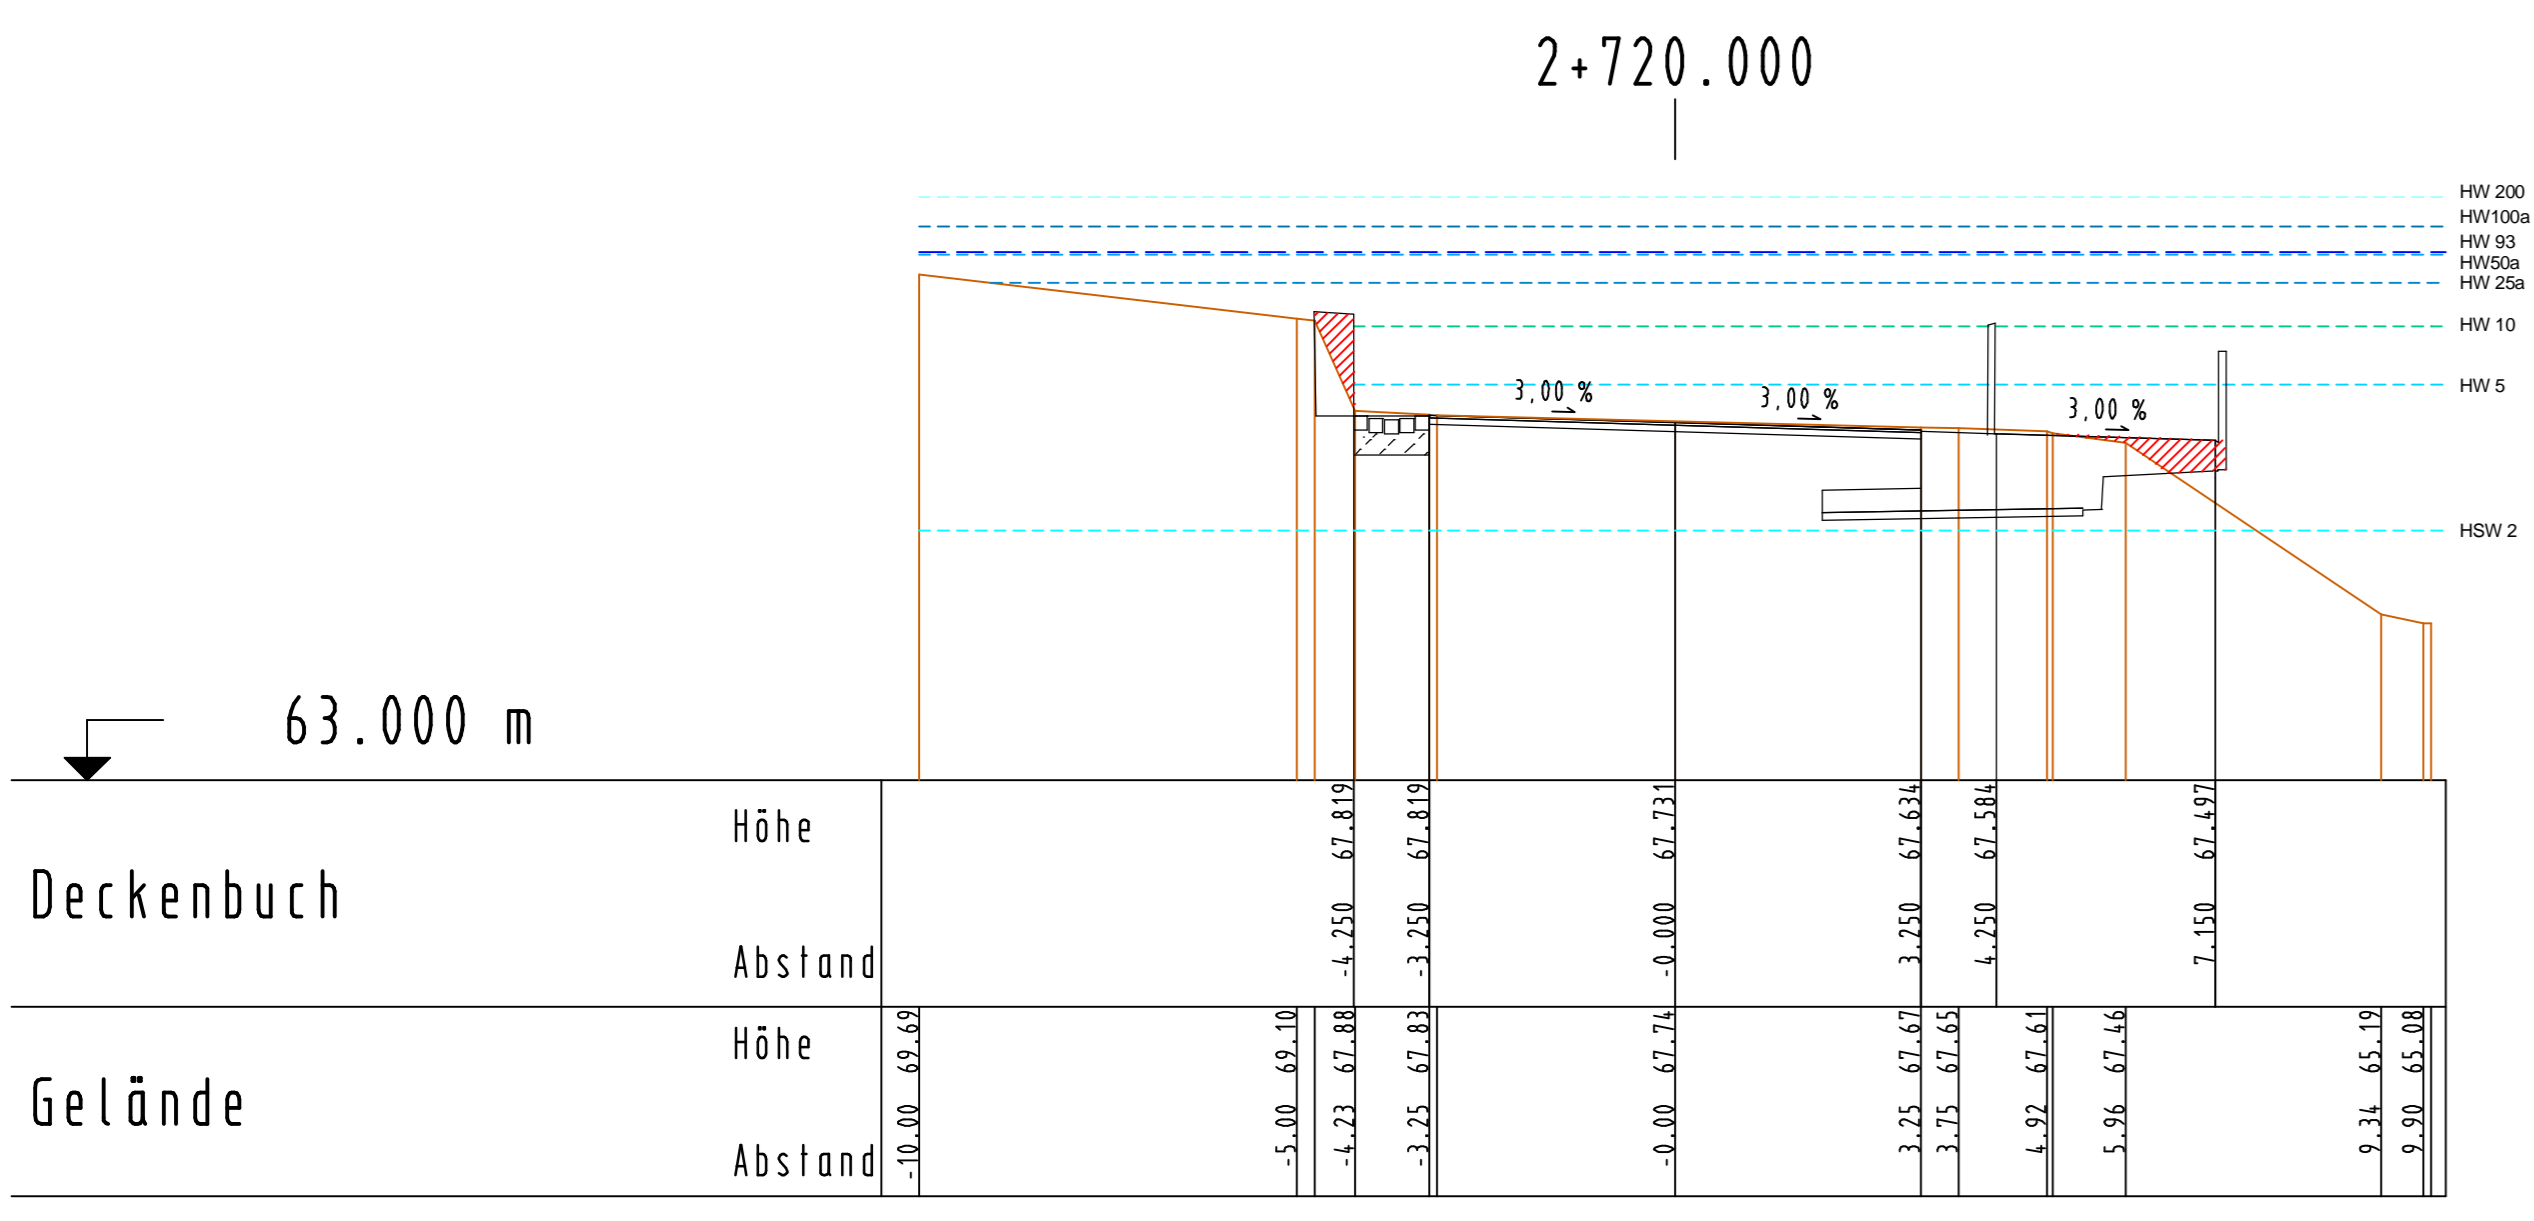
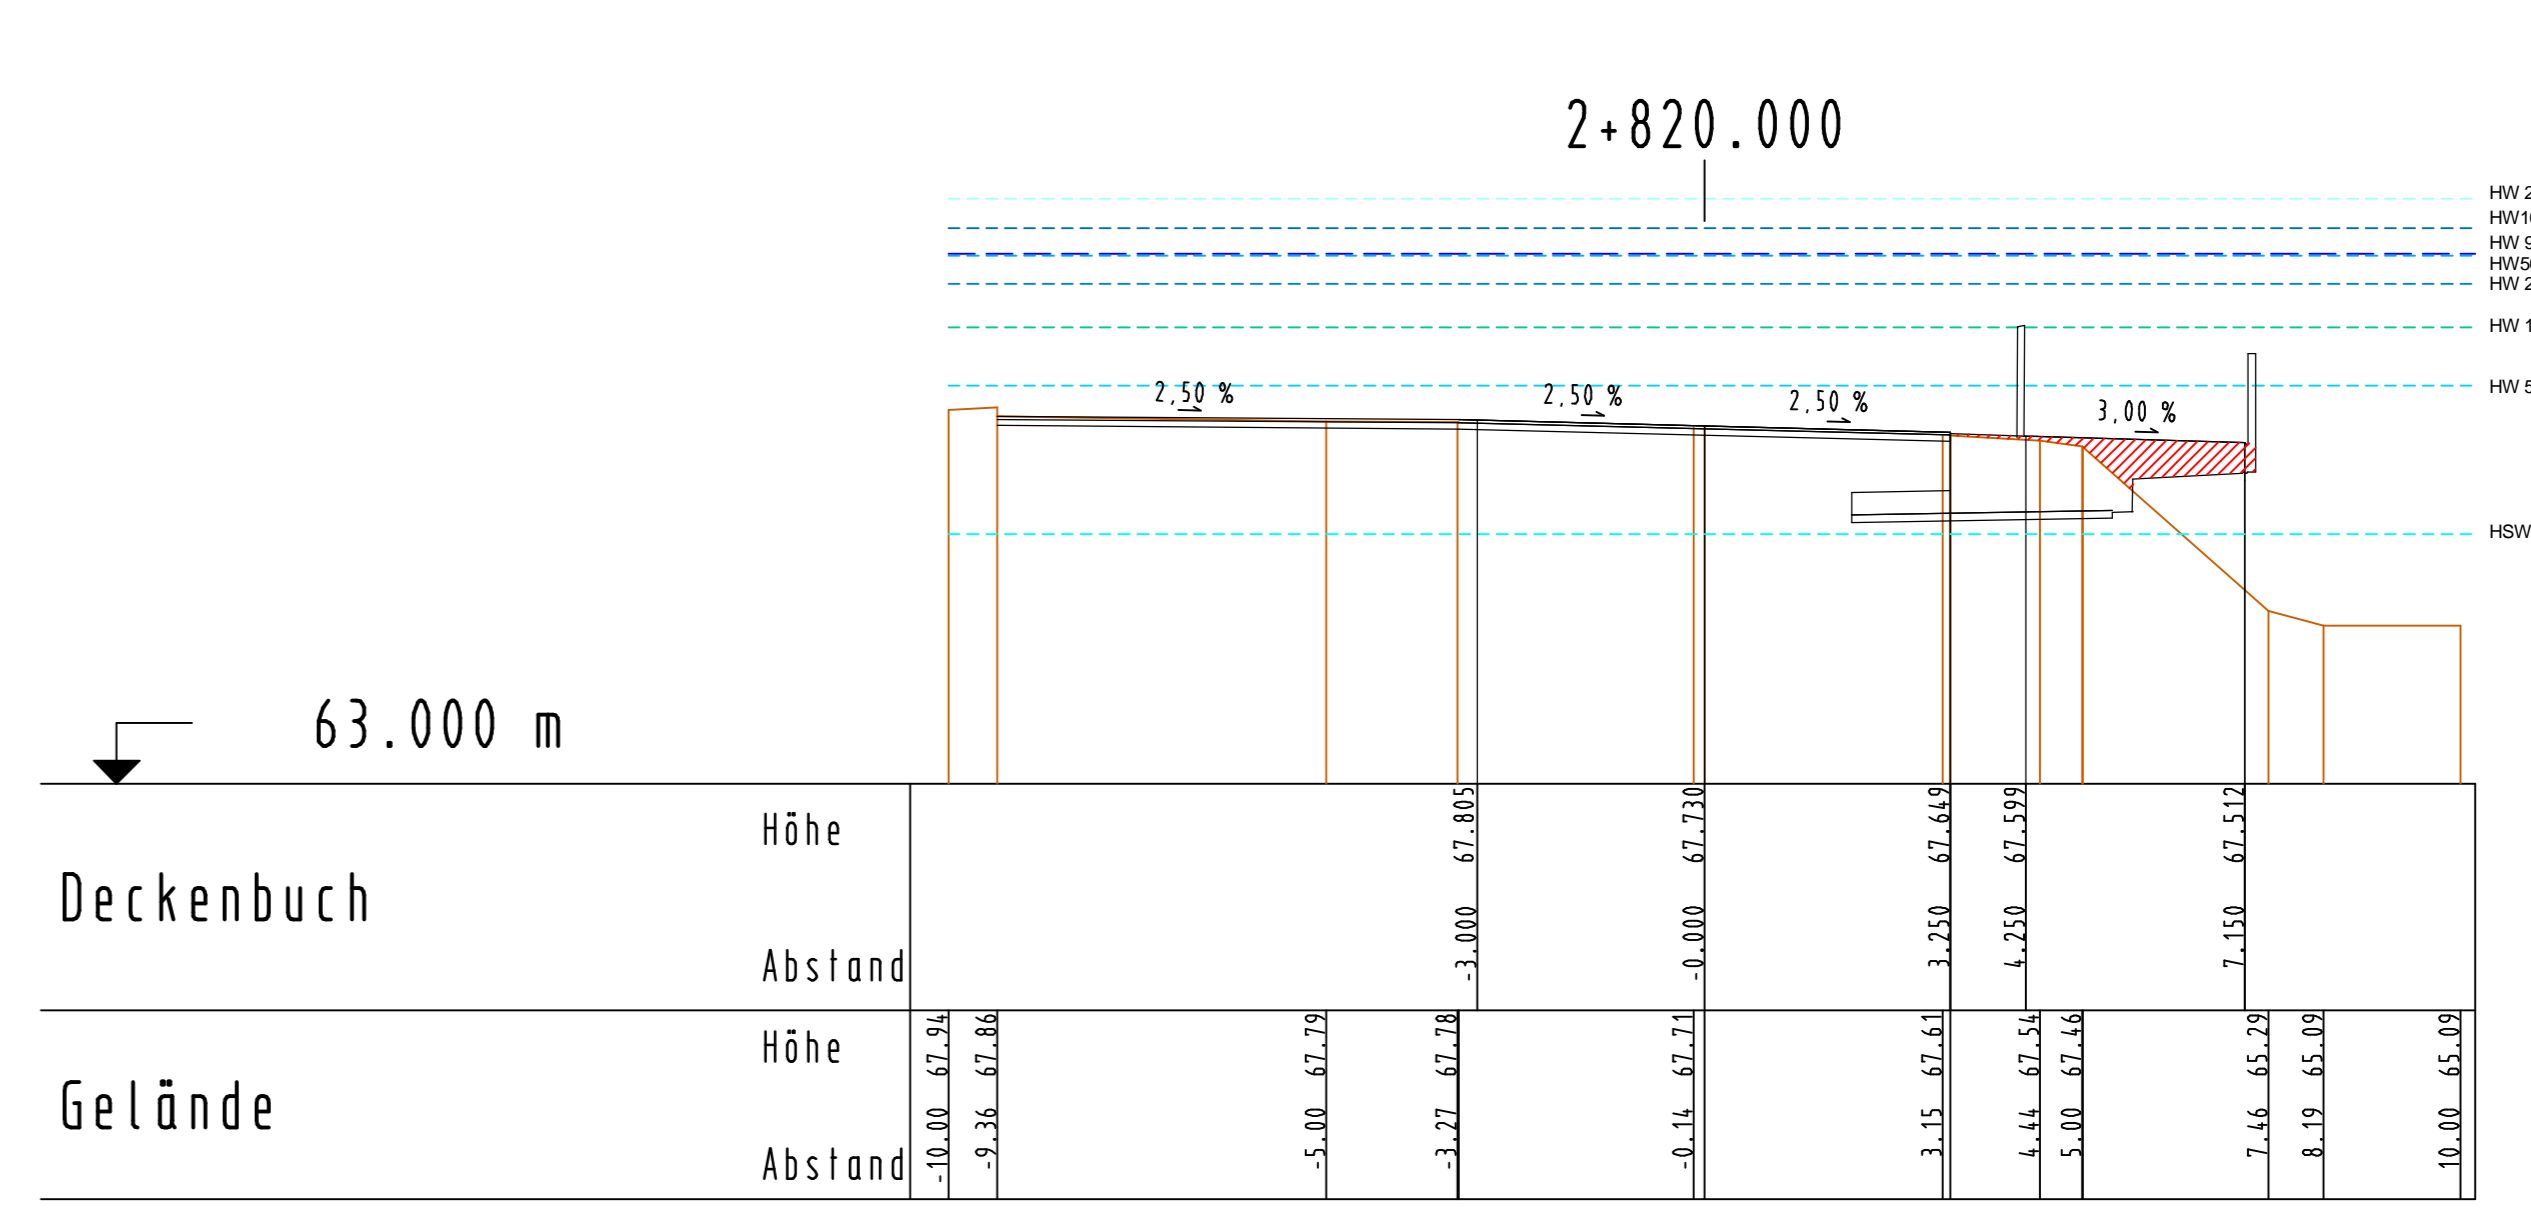
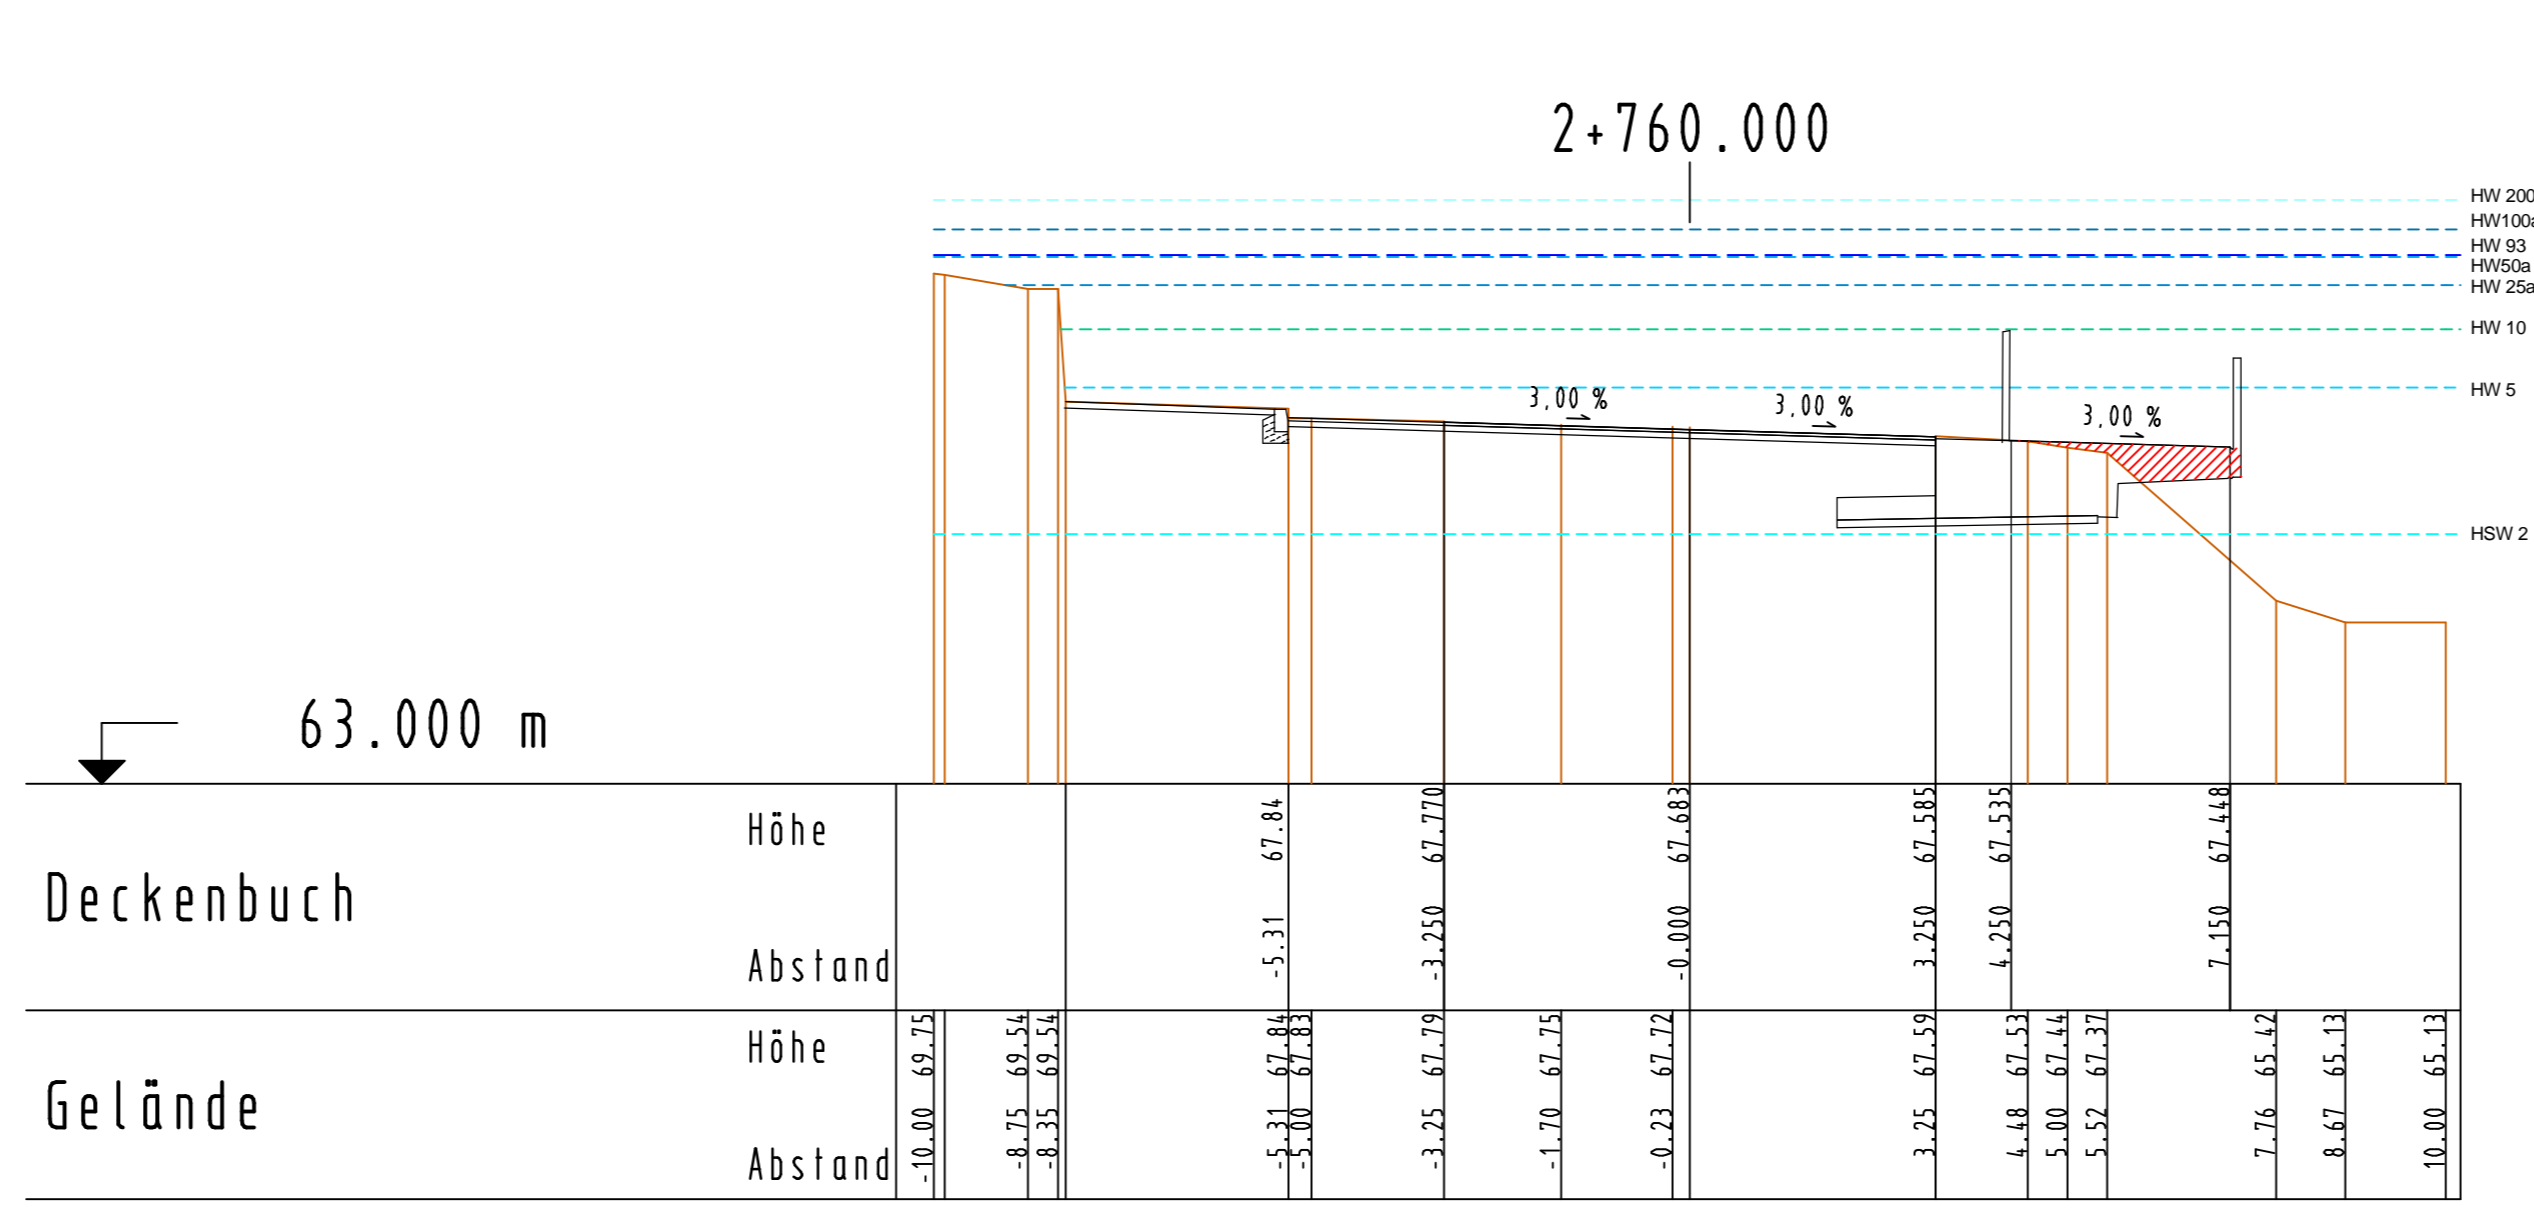
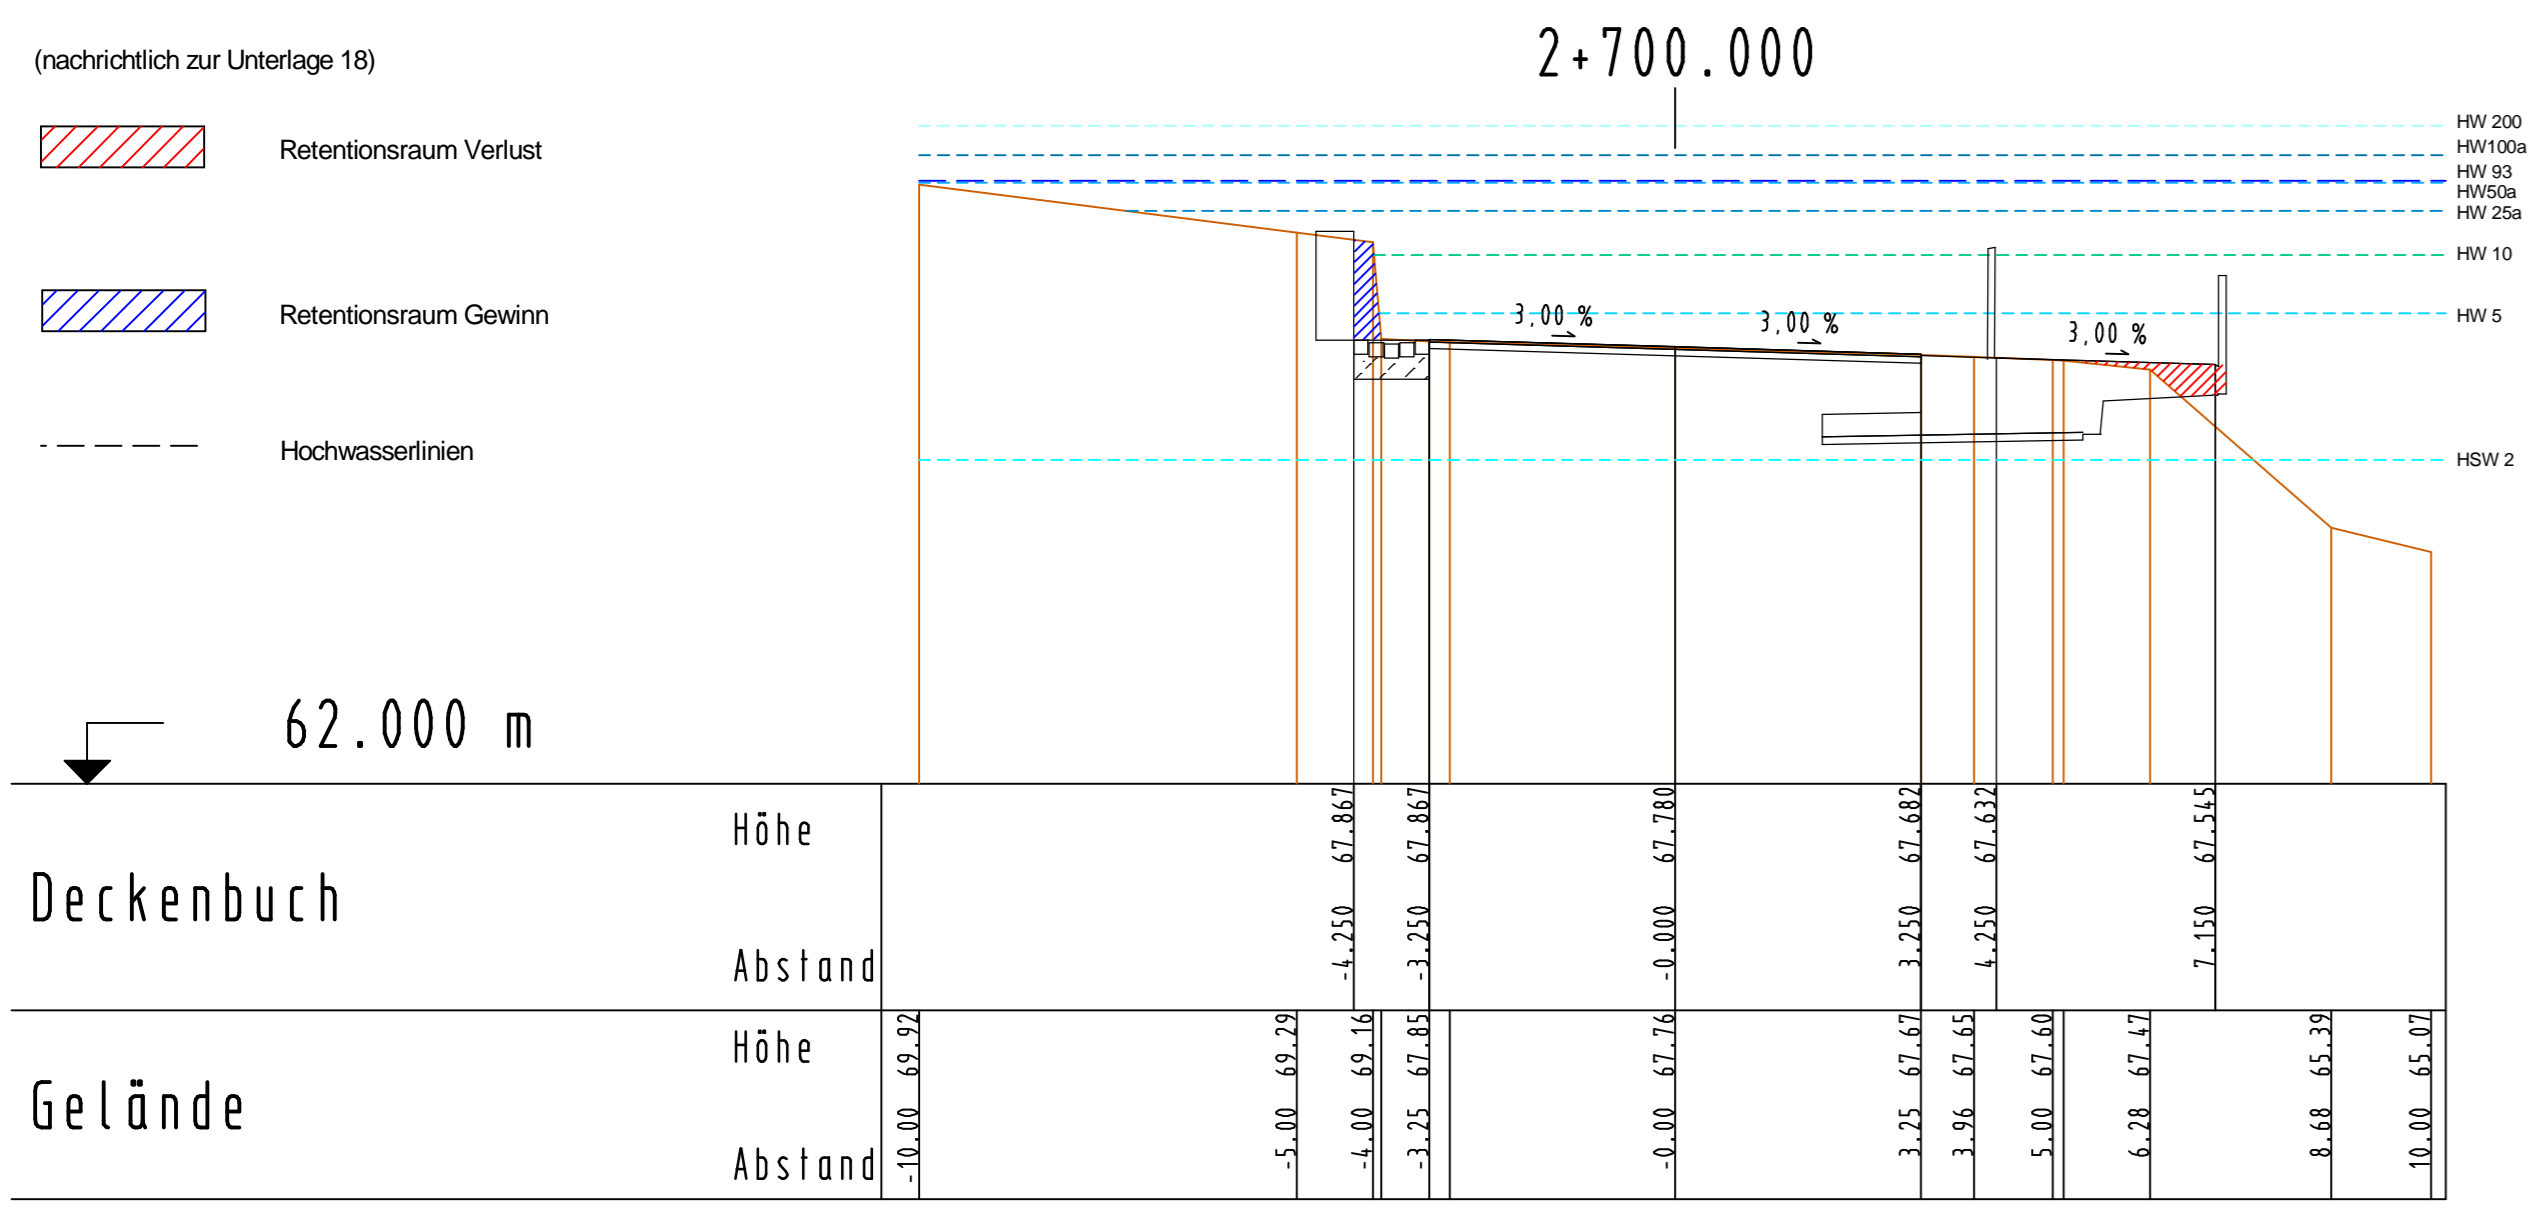

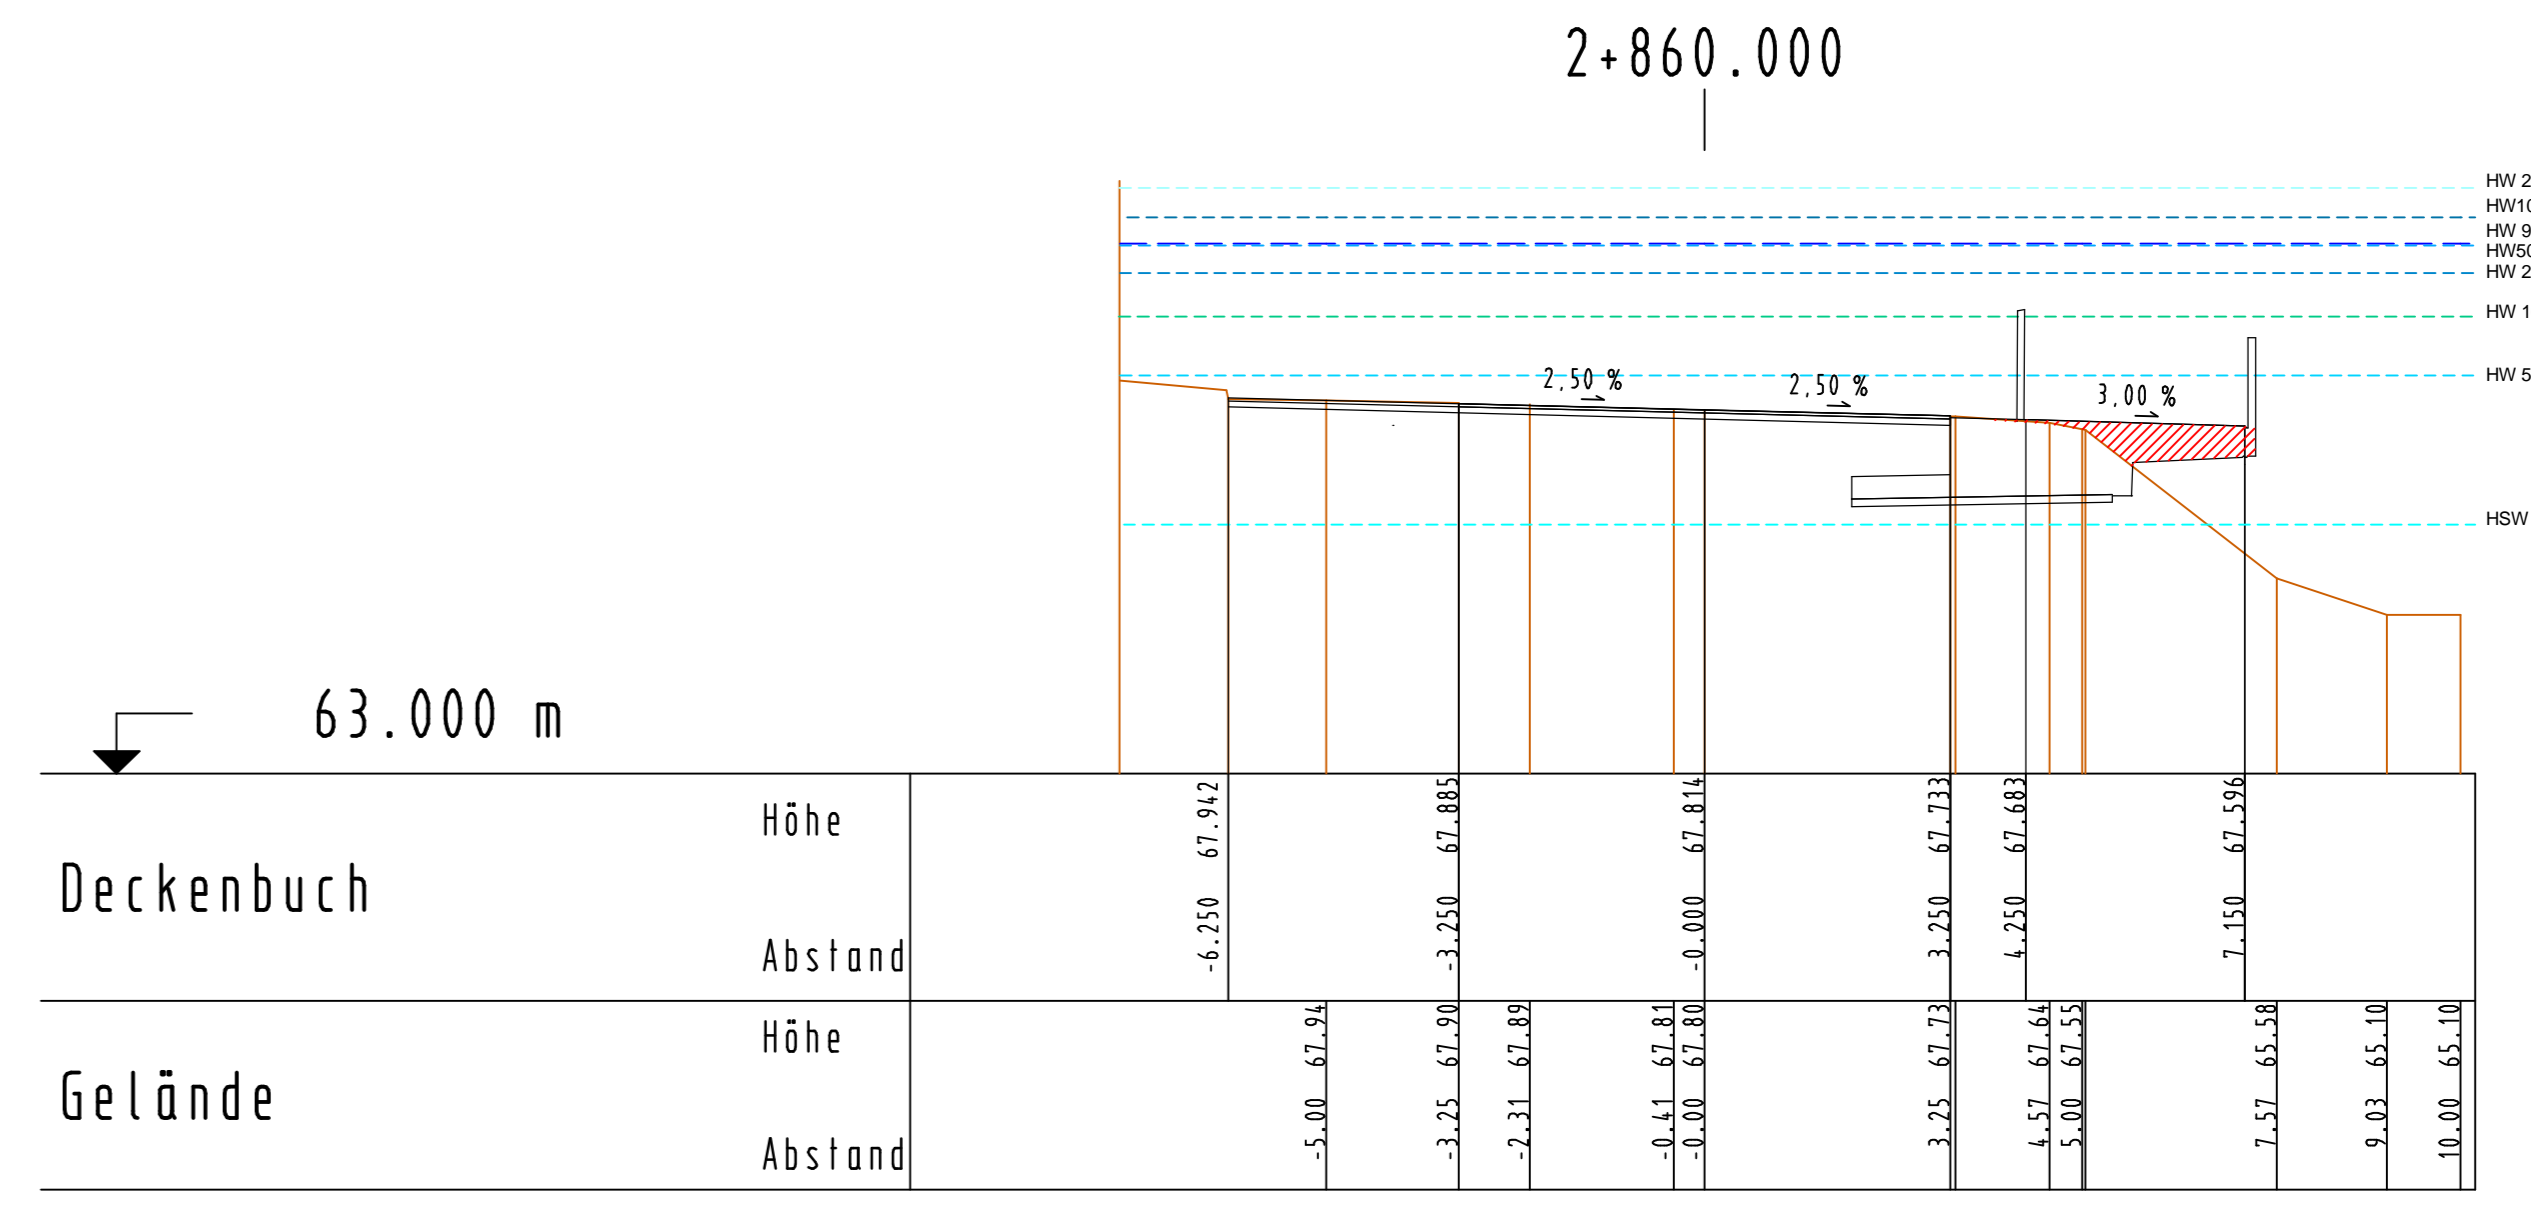
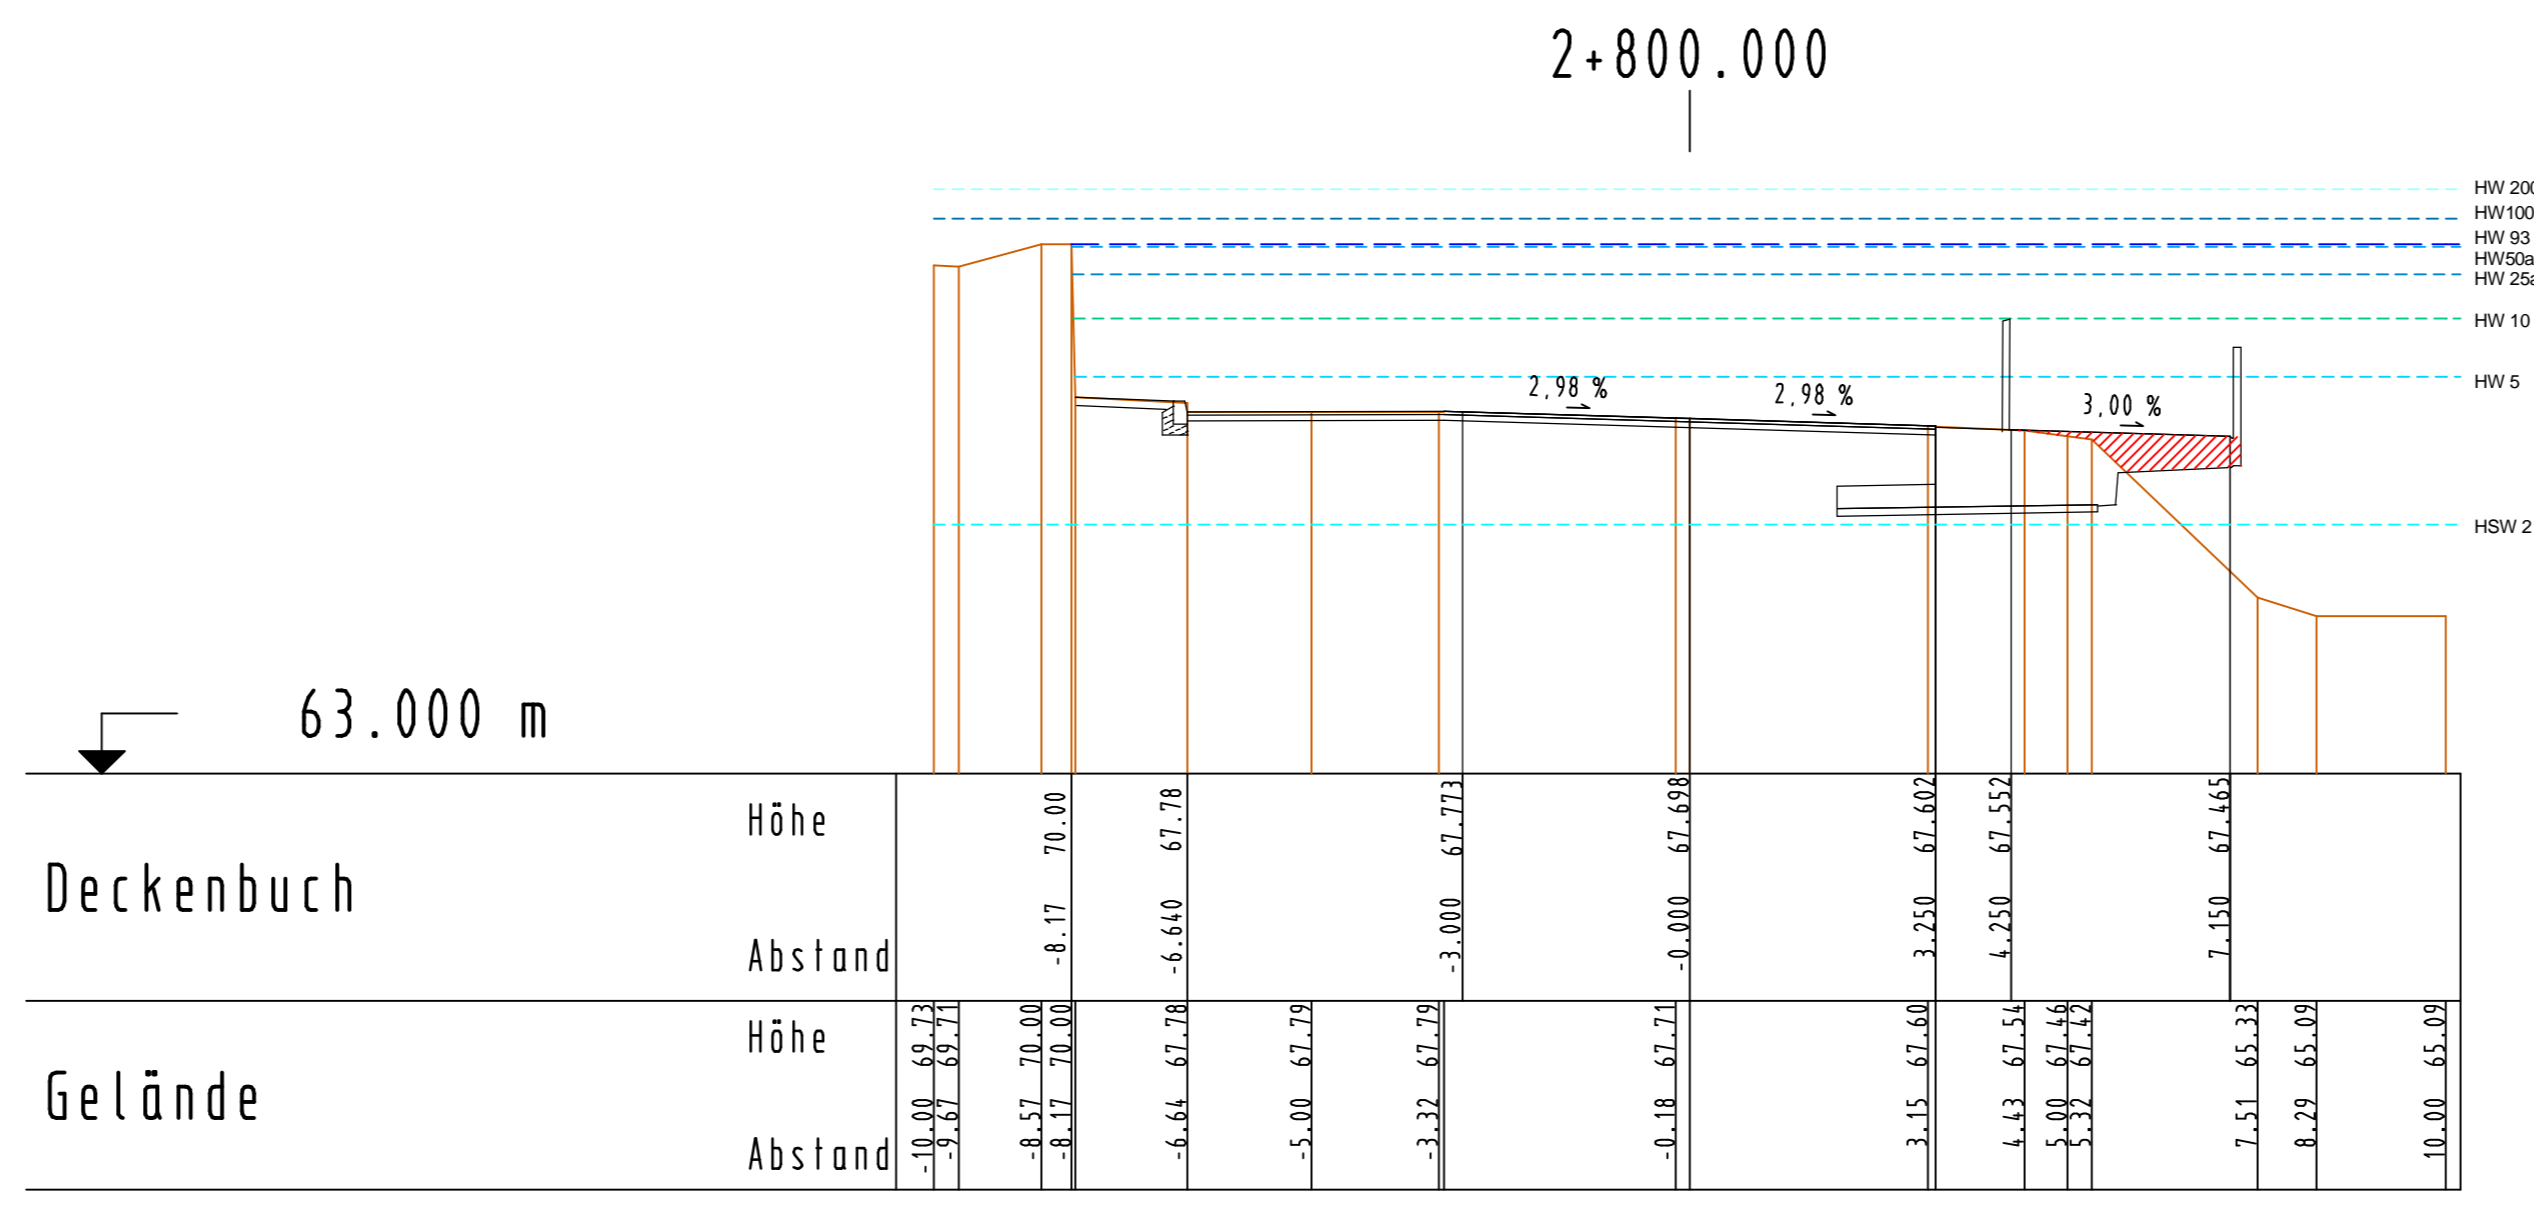
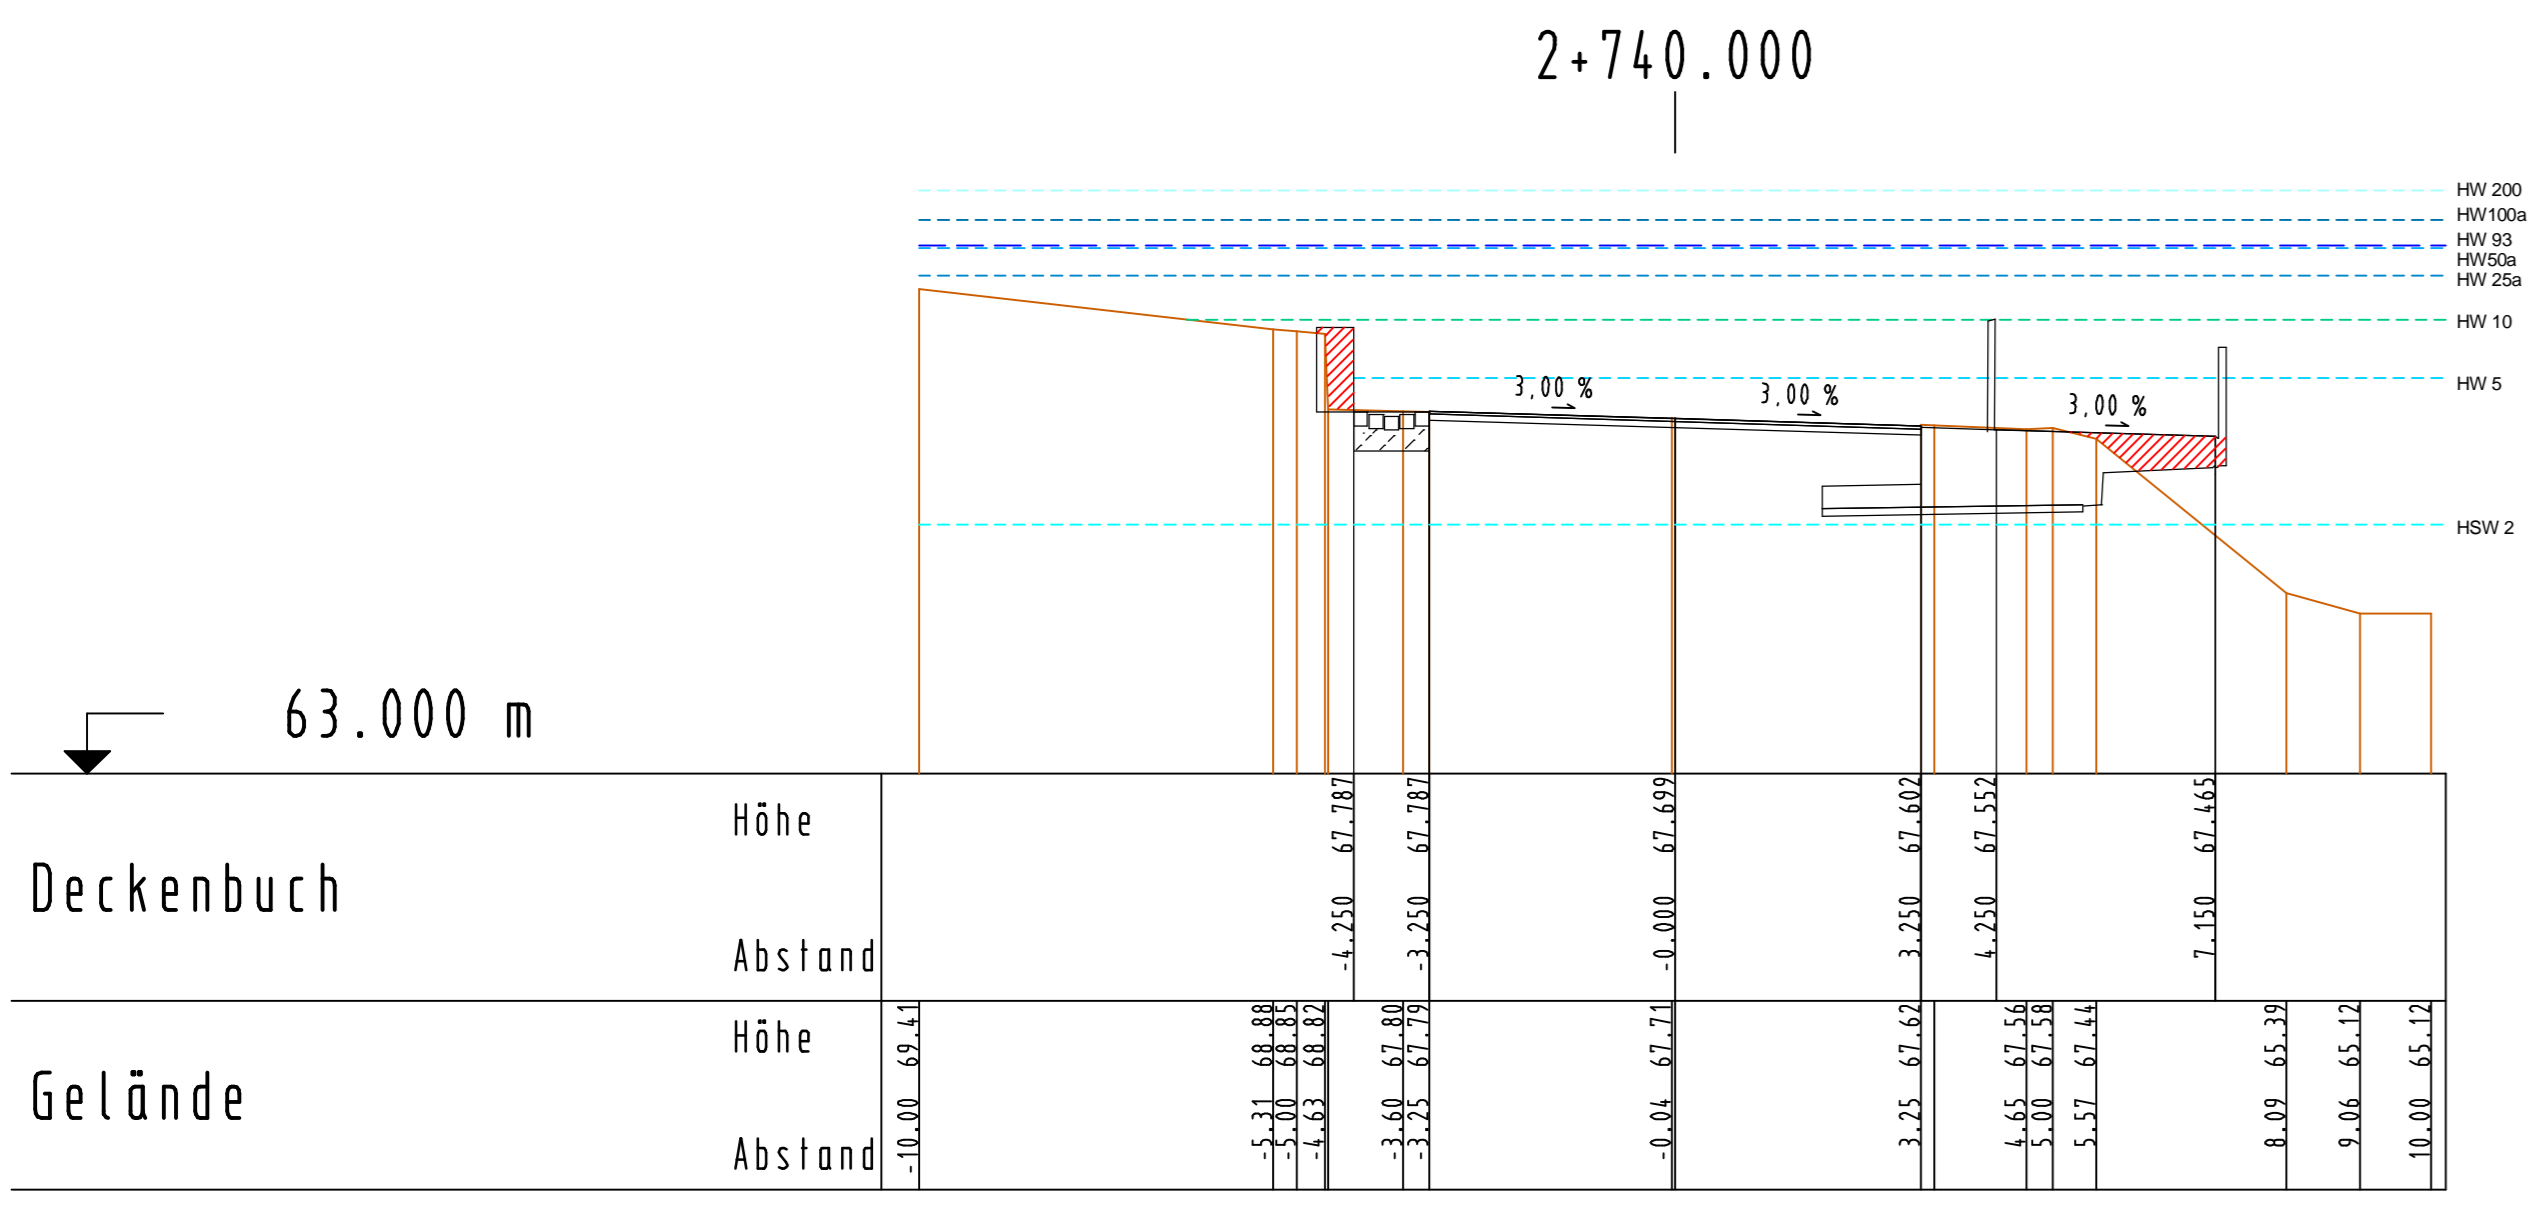


(nachrichtlich zur Unterlage 16)

-  Retentionsraum Verlust
-  Retentionsraum Gewinn
-  Hochwasserlinien




 Rheinwerkstatt
 Landesbetrieb Mobilität
 Cochem - Koblenz
 Rauenstraße 50, 56812 Cochem
 Tel. 02671363-0 Fax 02671363-200
 Projekt: ...
 Querprofil-Nr.: ... 136-144
 Station: ... 2700.000 - 2860.000
 Achse: ... 16
 Maßstab 1:100
 Ingenieurbüro Weinand
 November 2014



Bauende an Bestand angleichen