










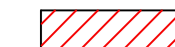



(nachrichtlich zur Unterlage 16)

-  Retentionsraum Verlust
-  Retentionsraum Gewinn
-  Hochwasserlinien



Rheinland-Pfalz
Landesbetrieb Mobilität
Cochern - Koblenz
Ravennastr. 50, 56812 Cochem
Tel. 02671983-0, Fax: 02671983-300

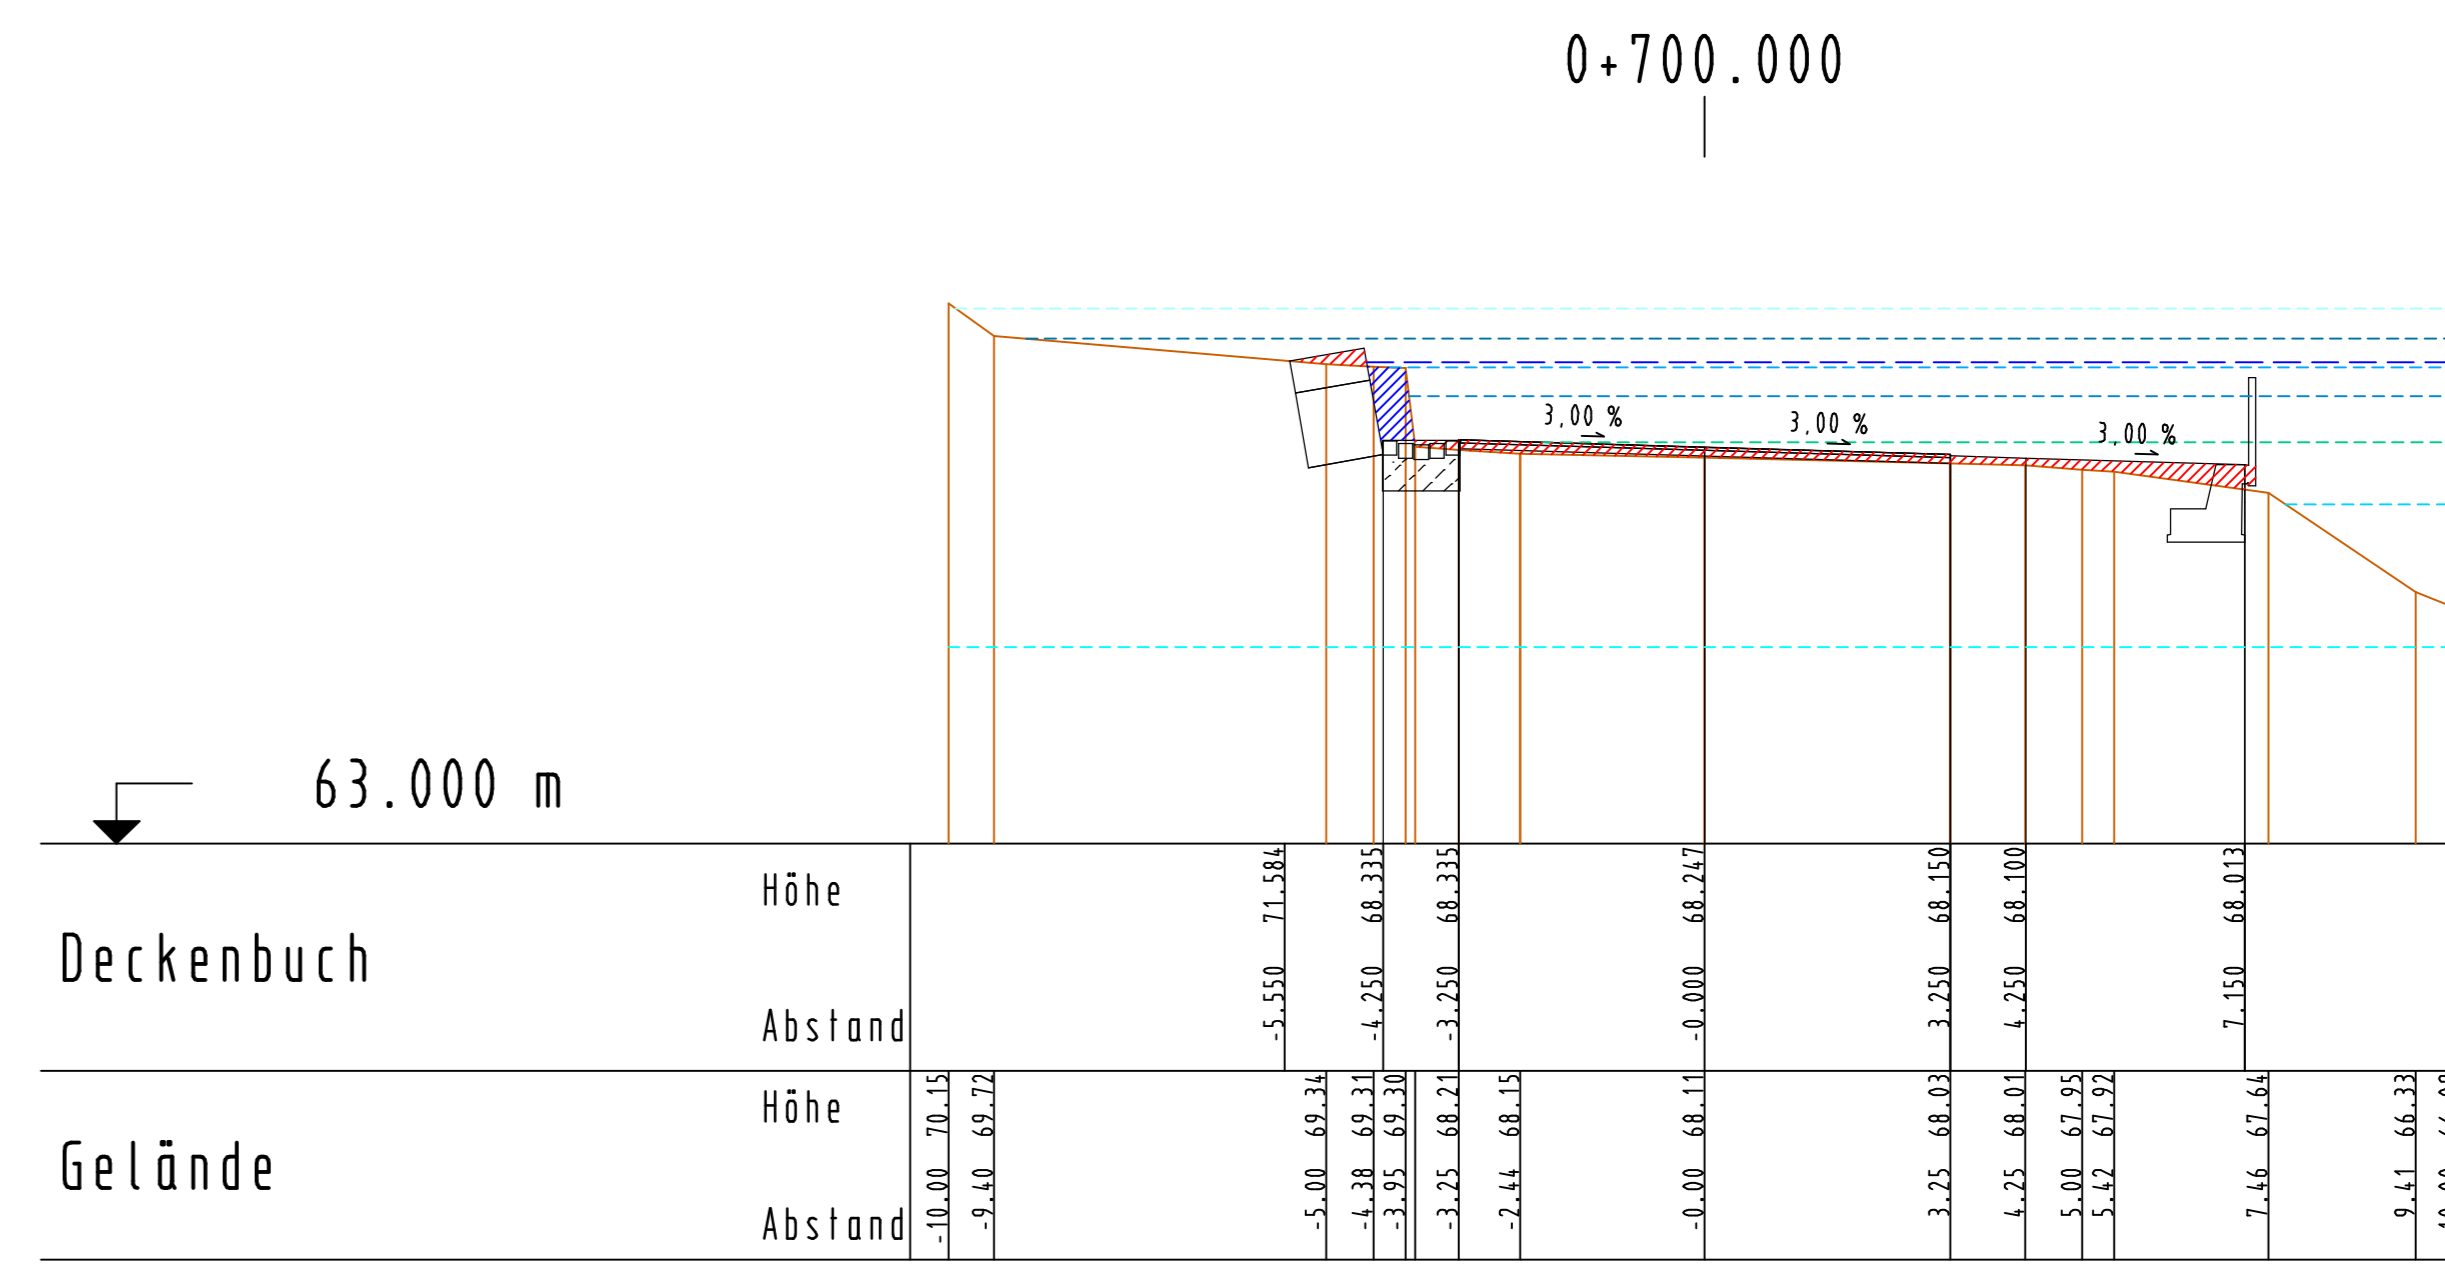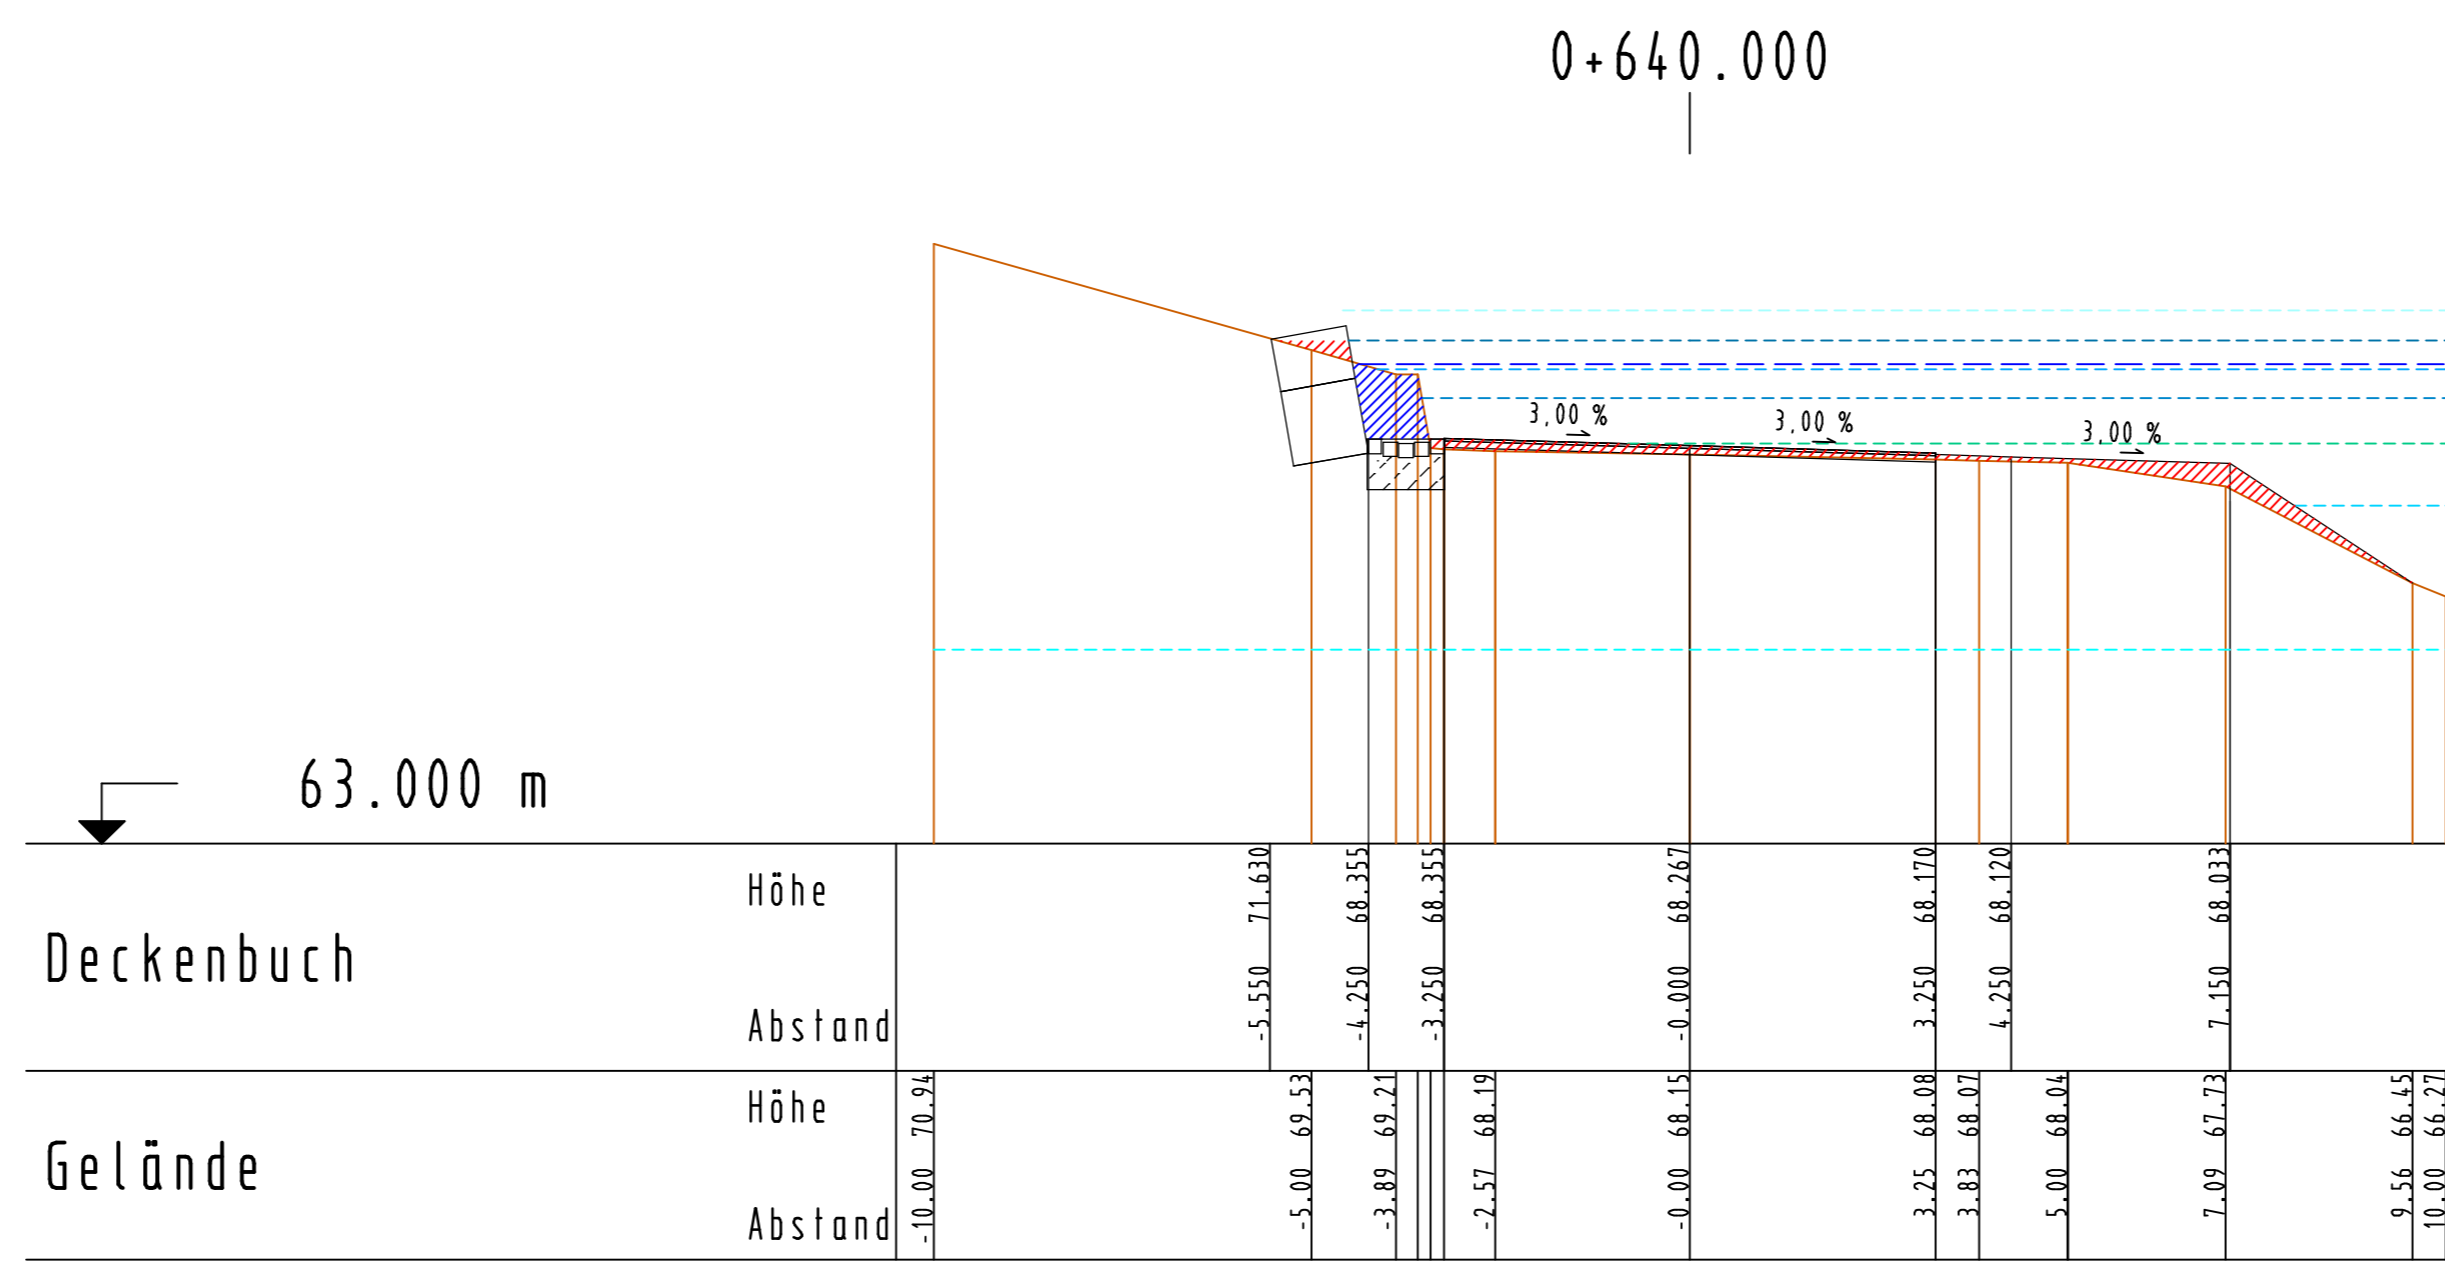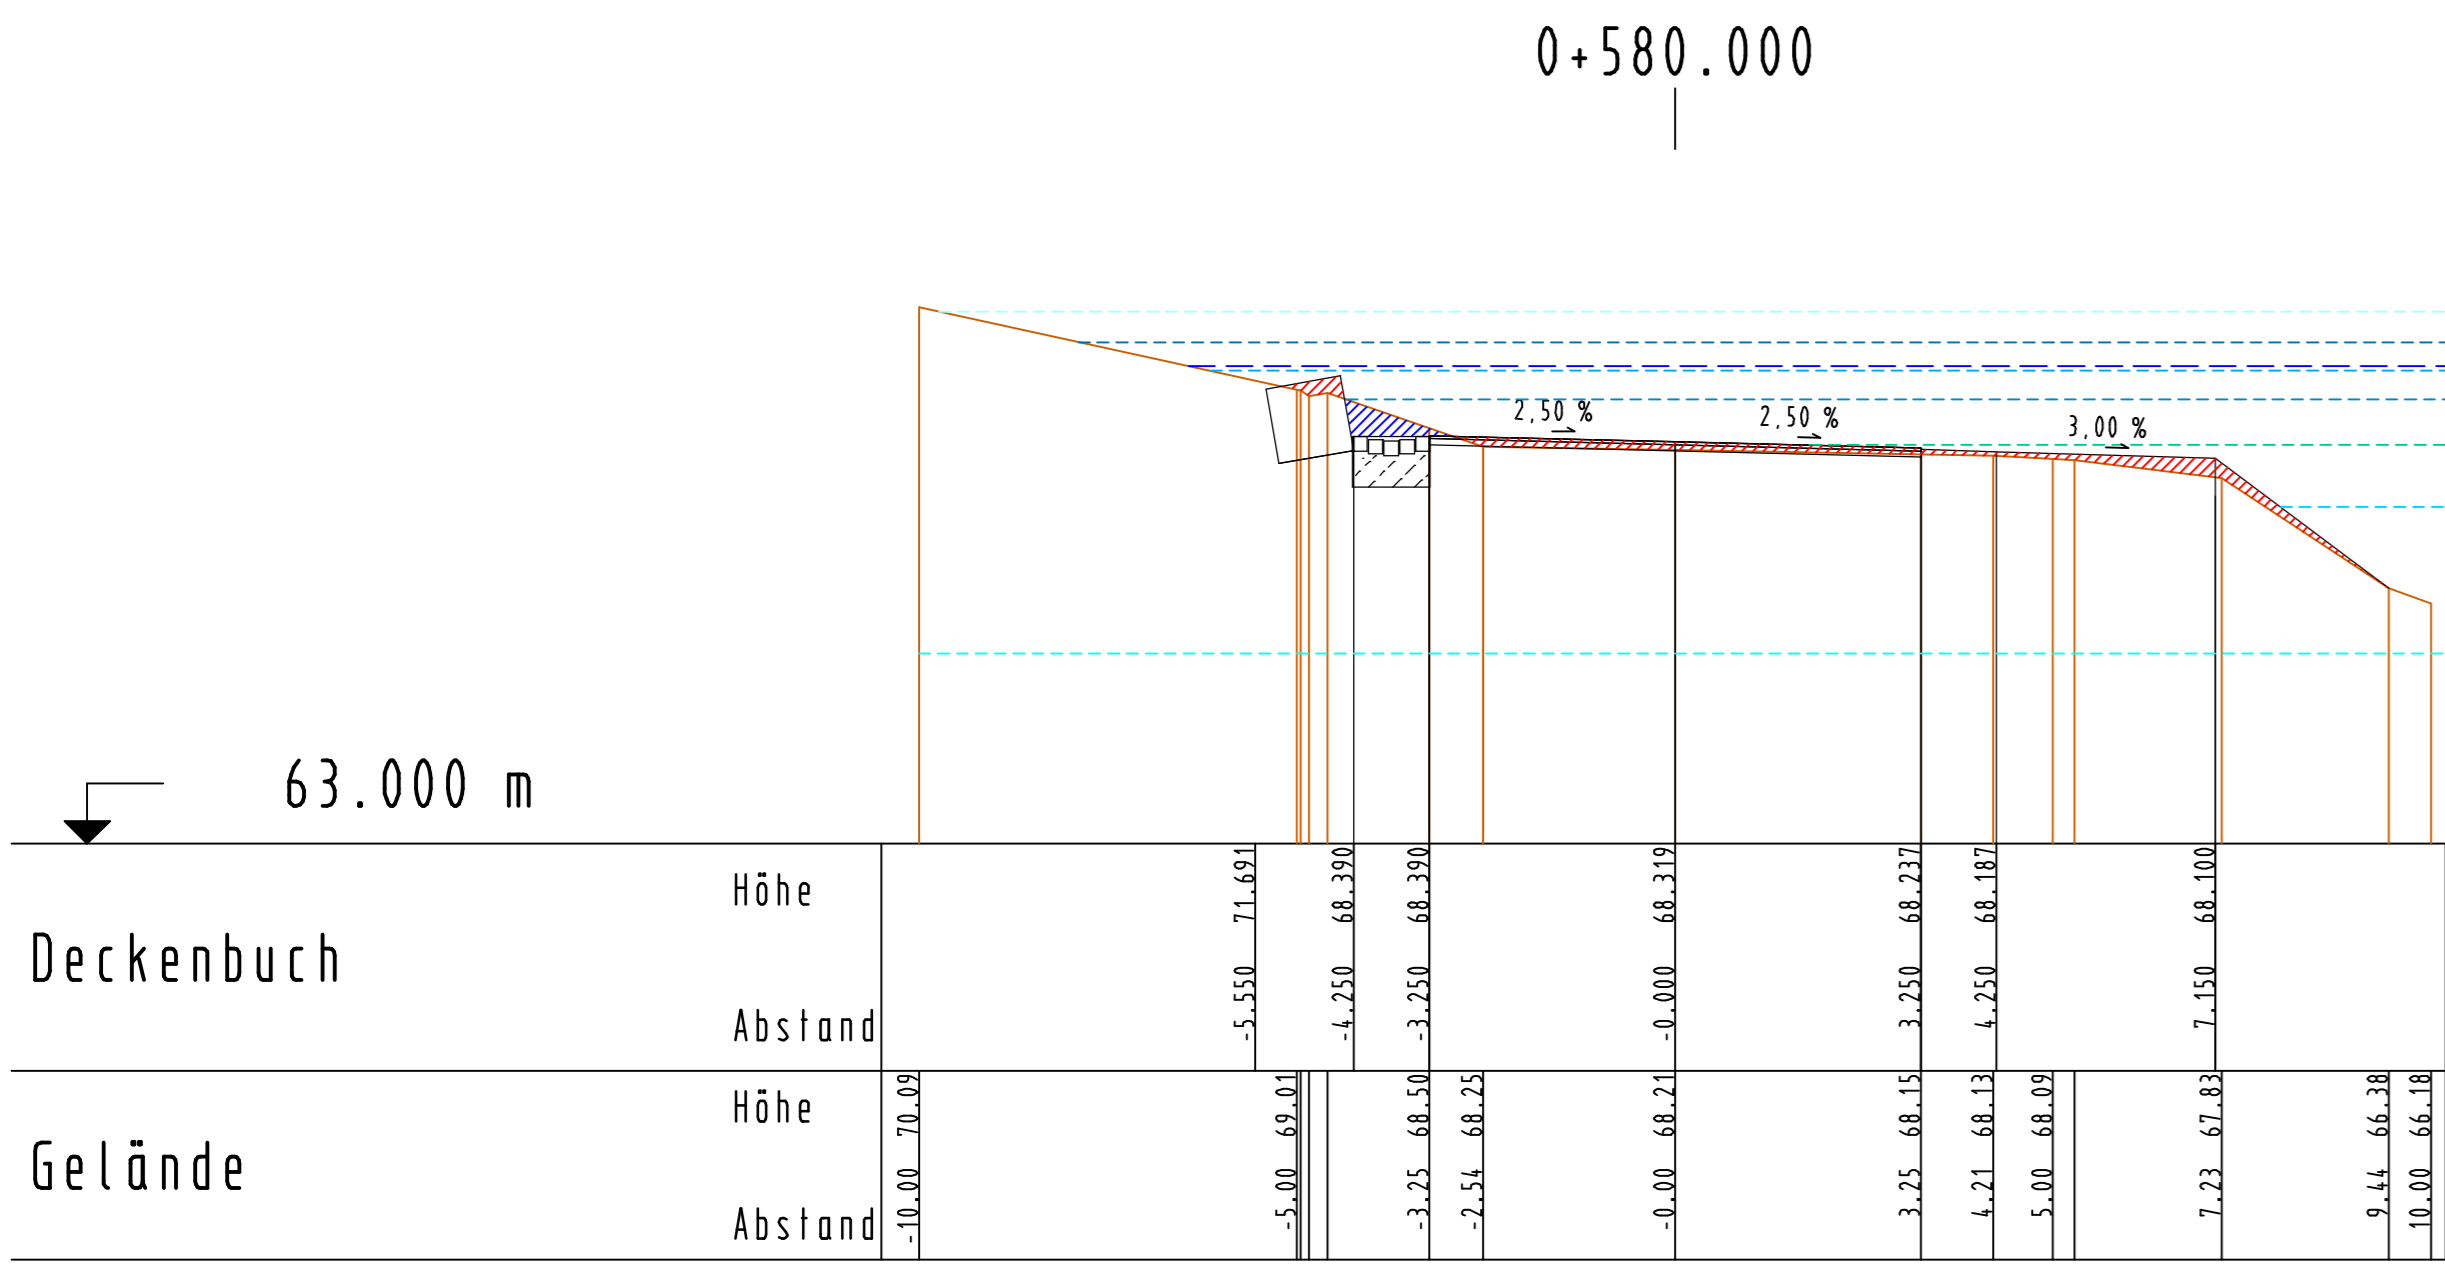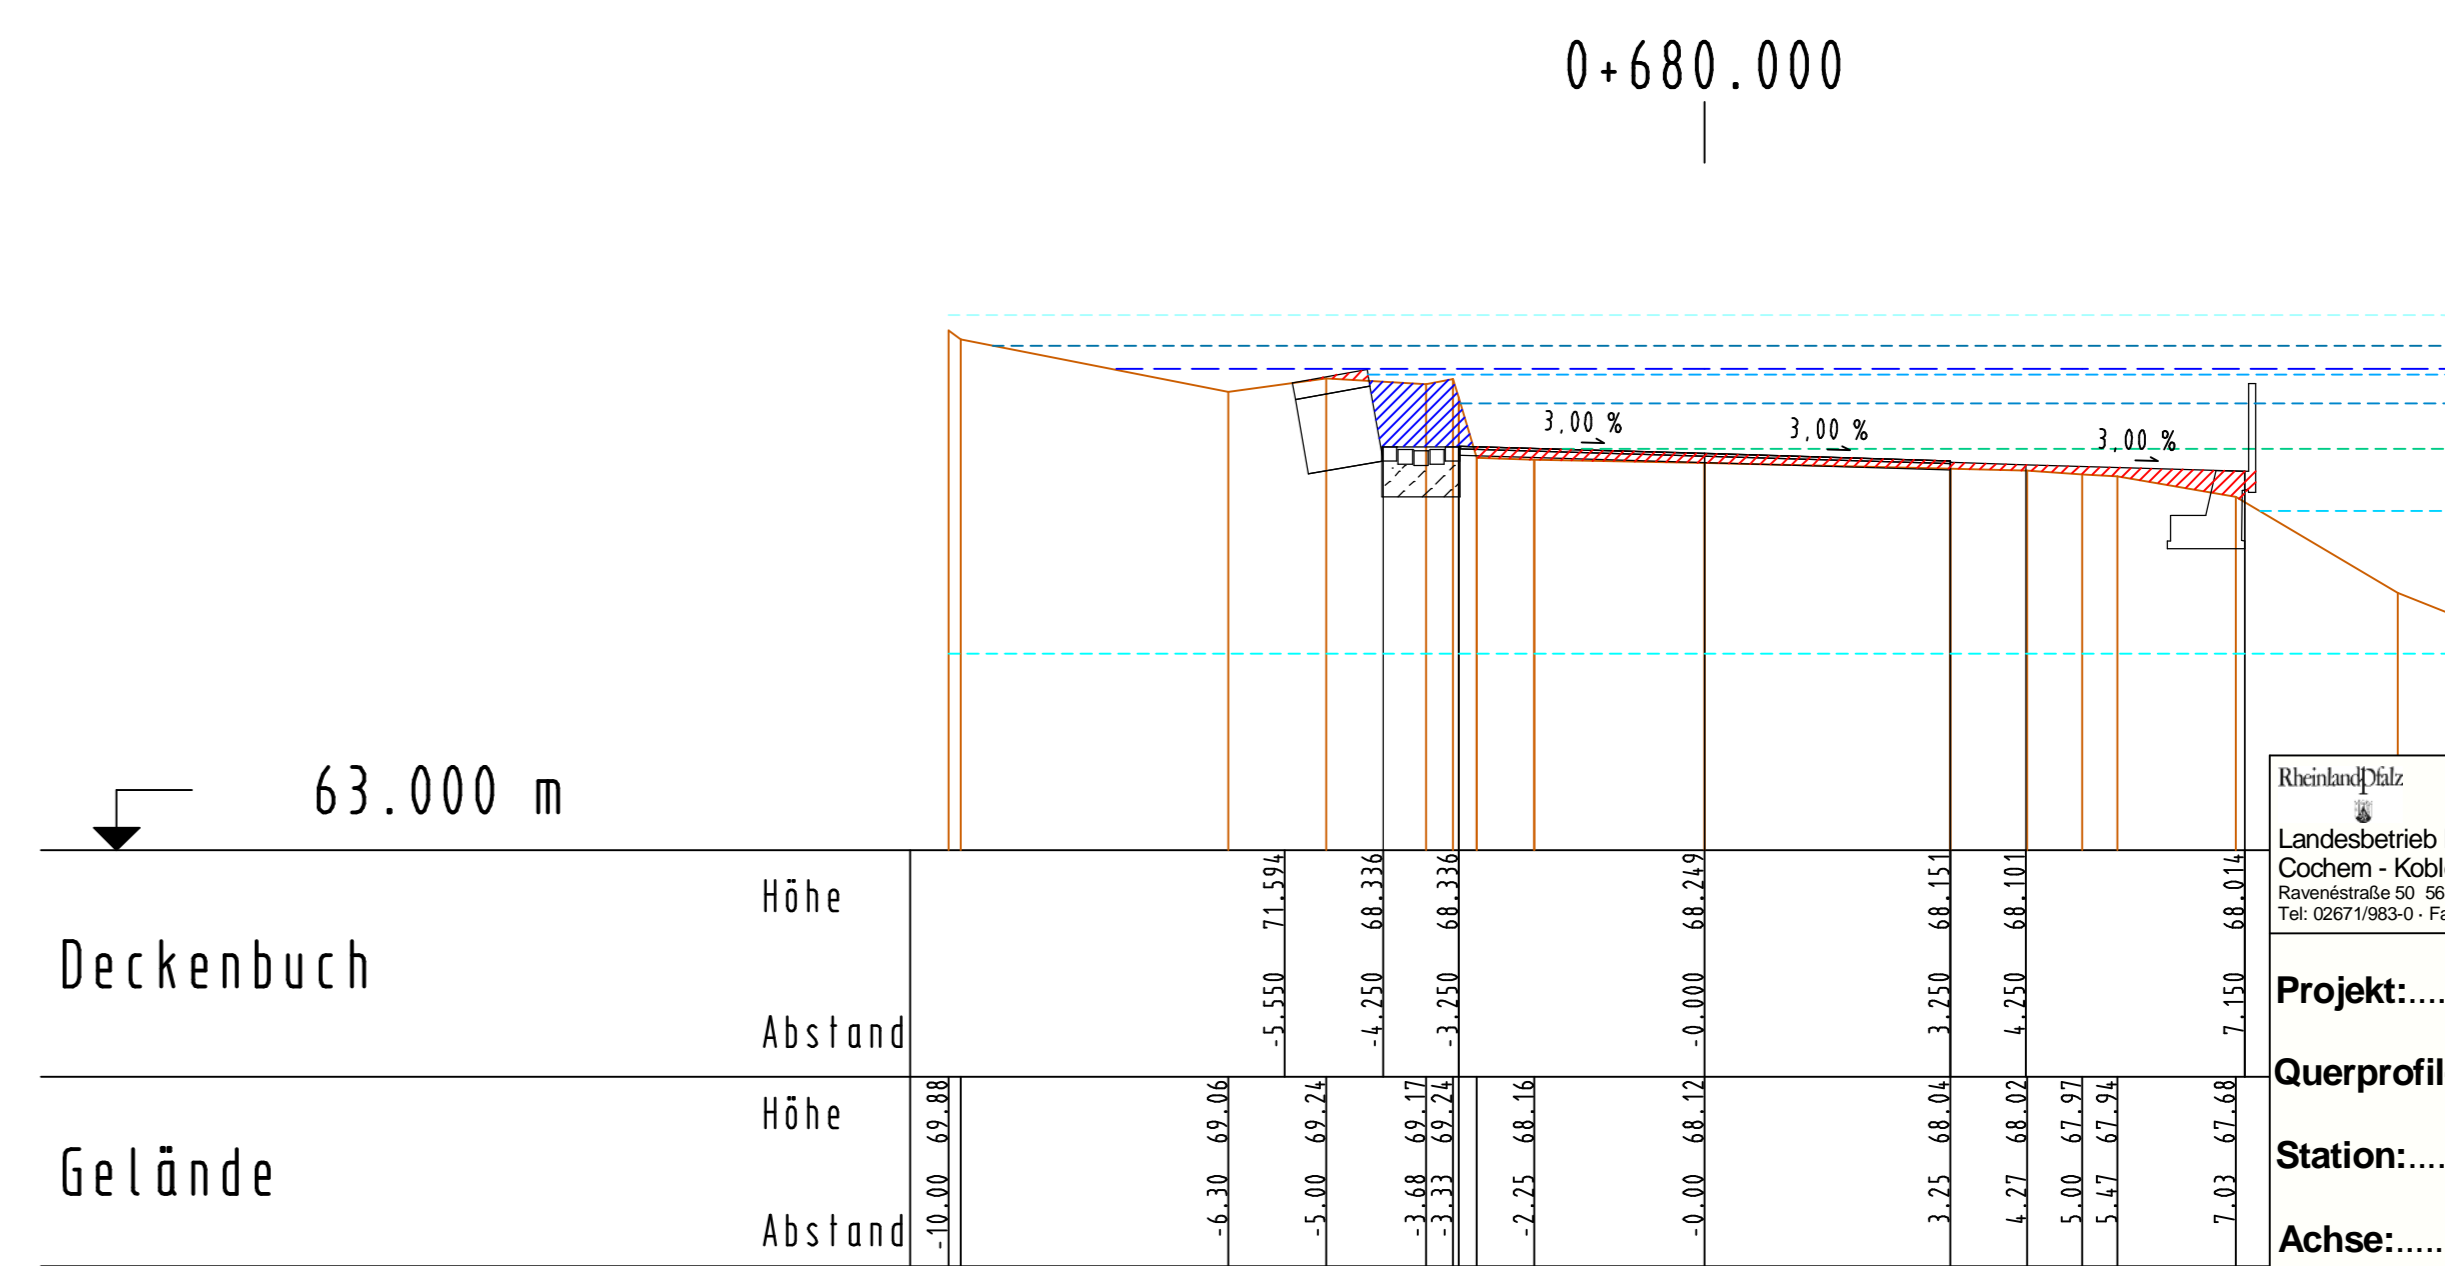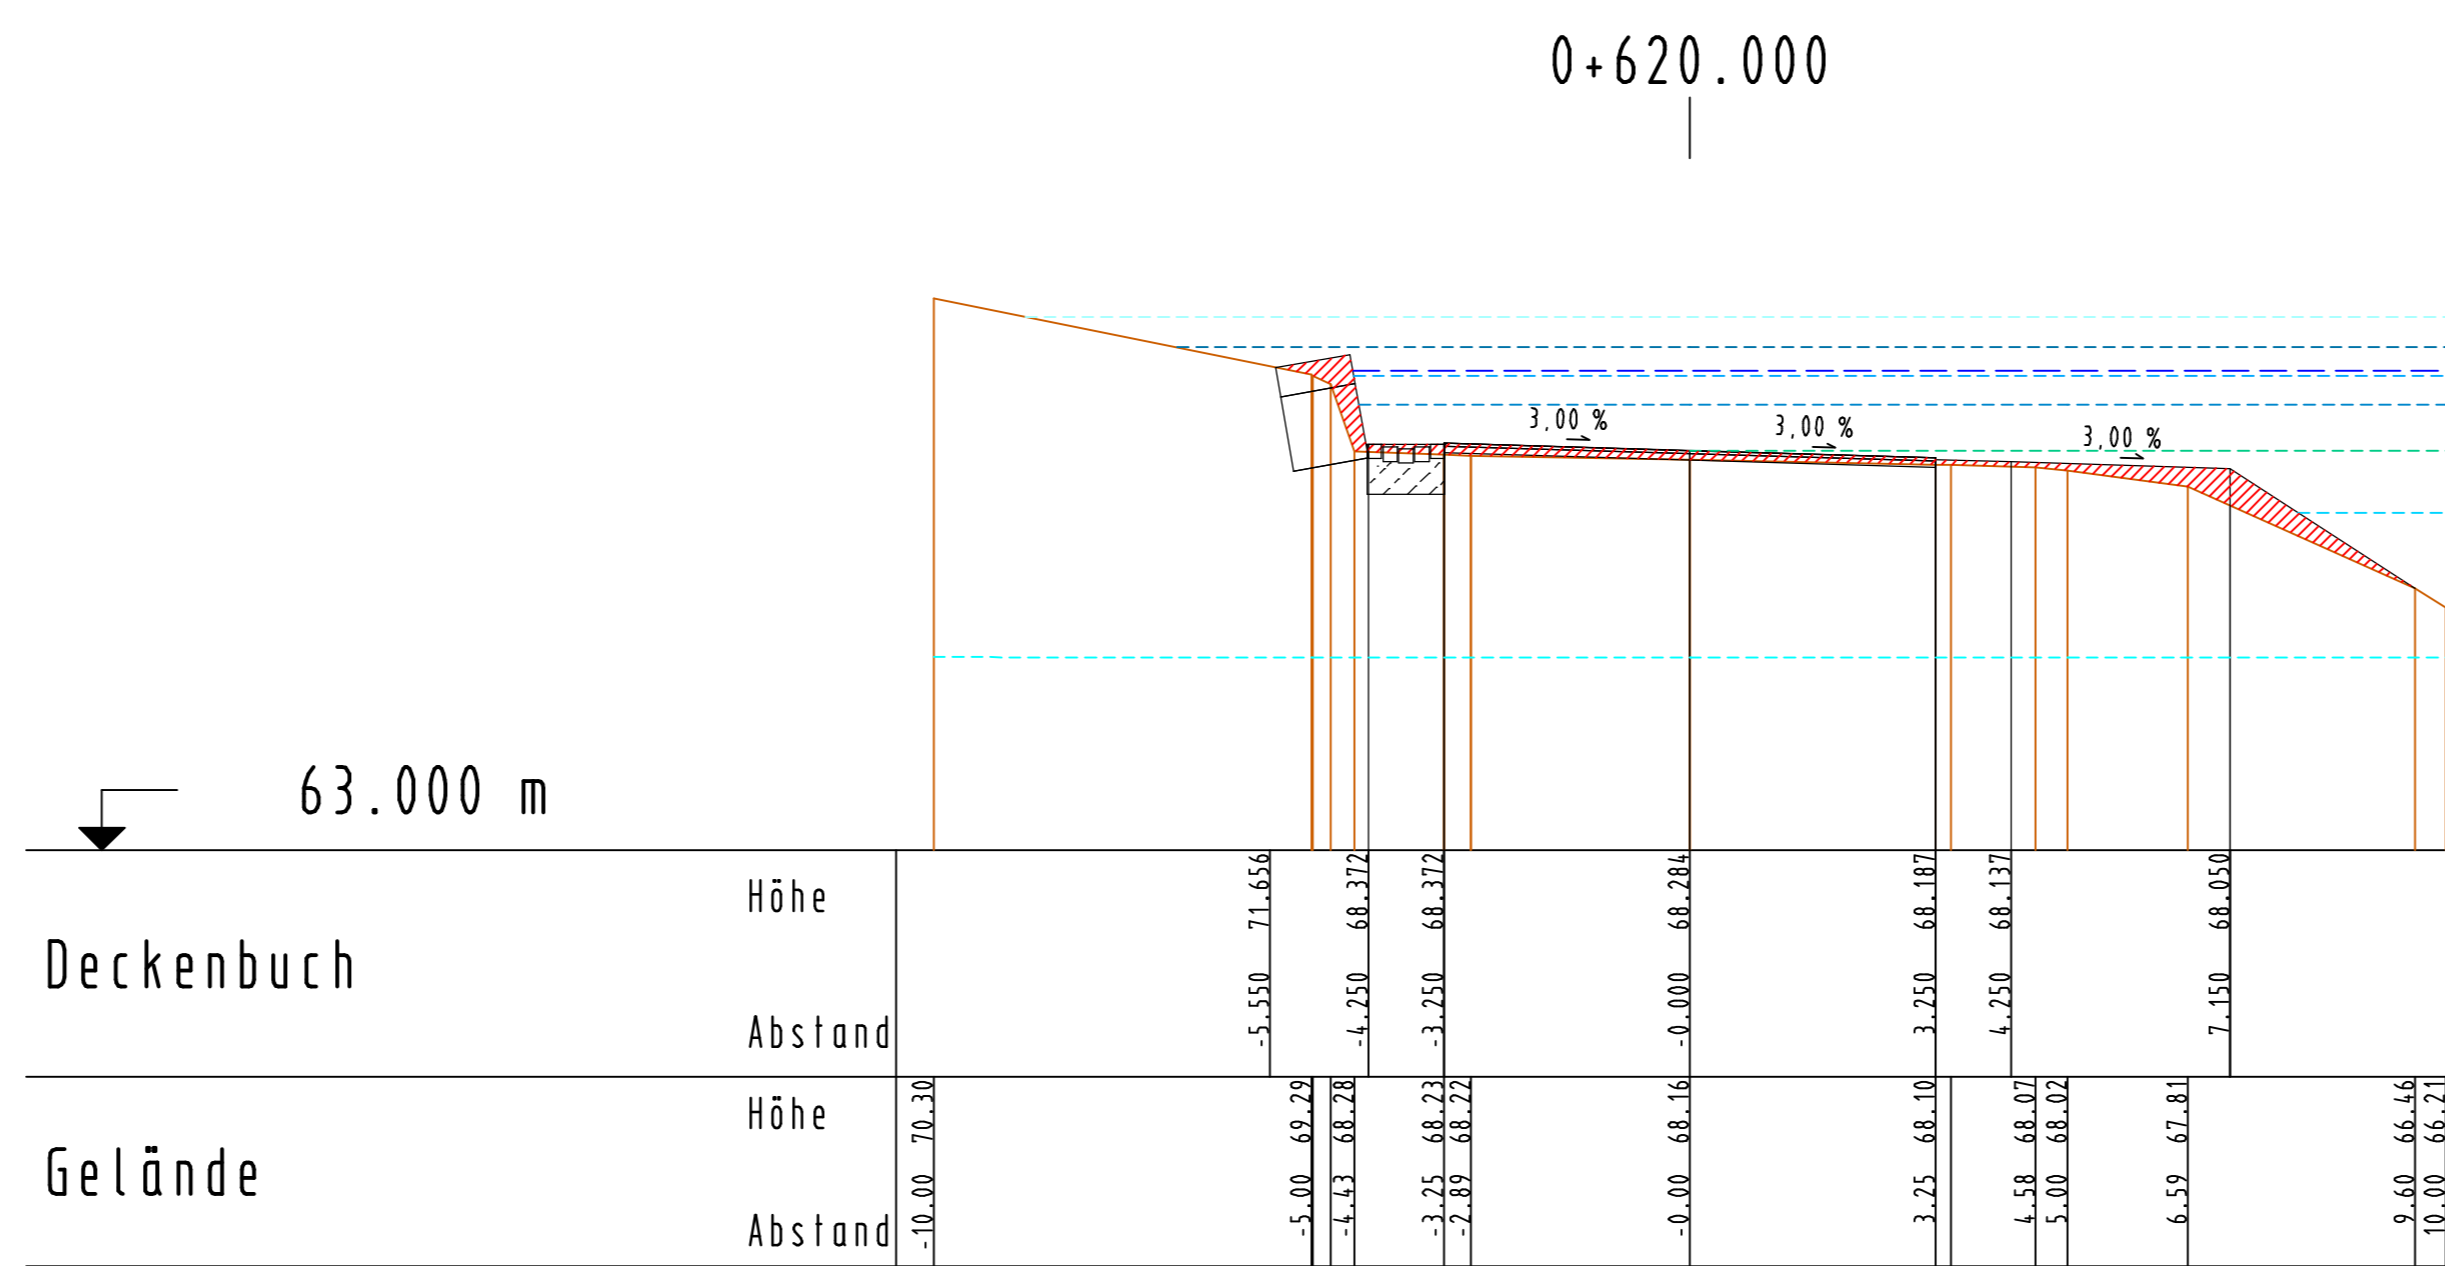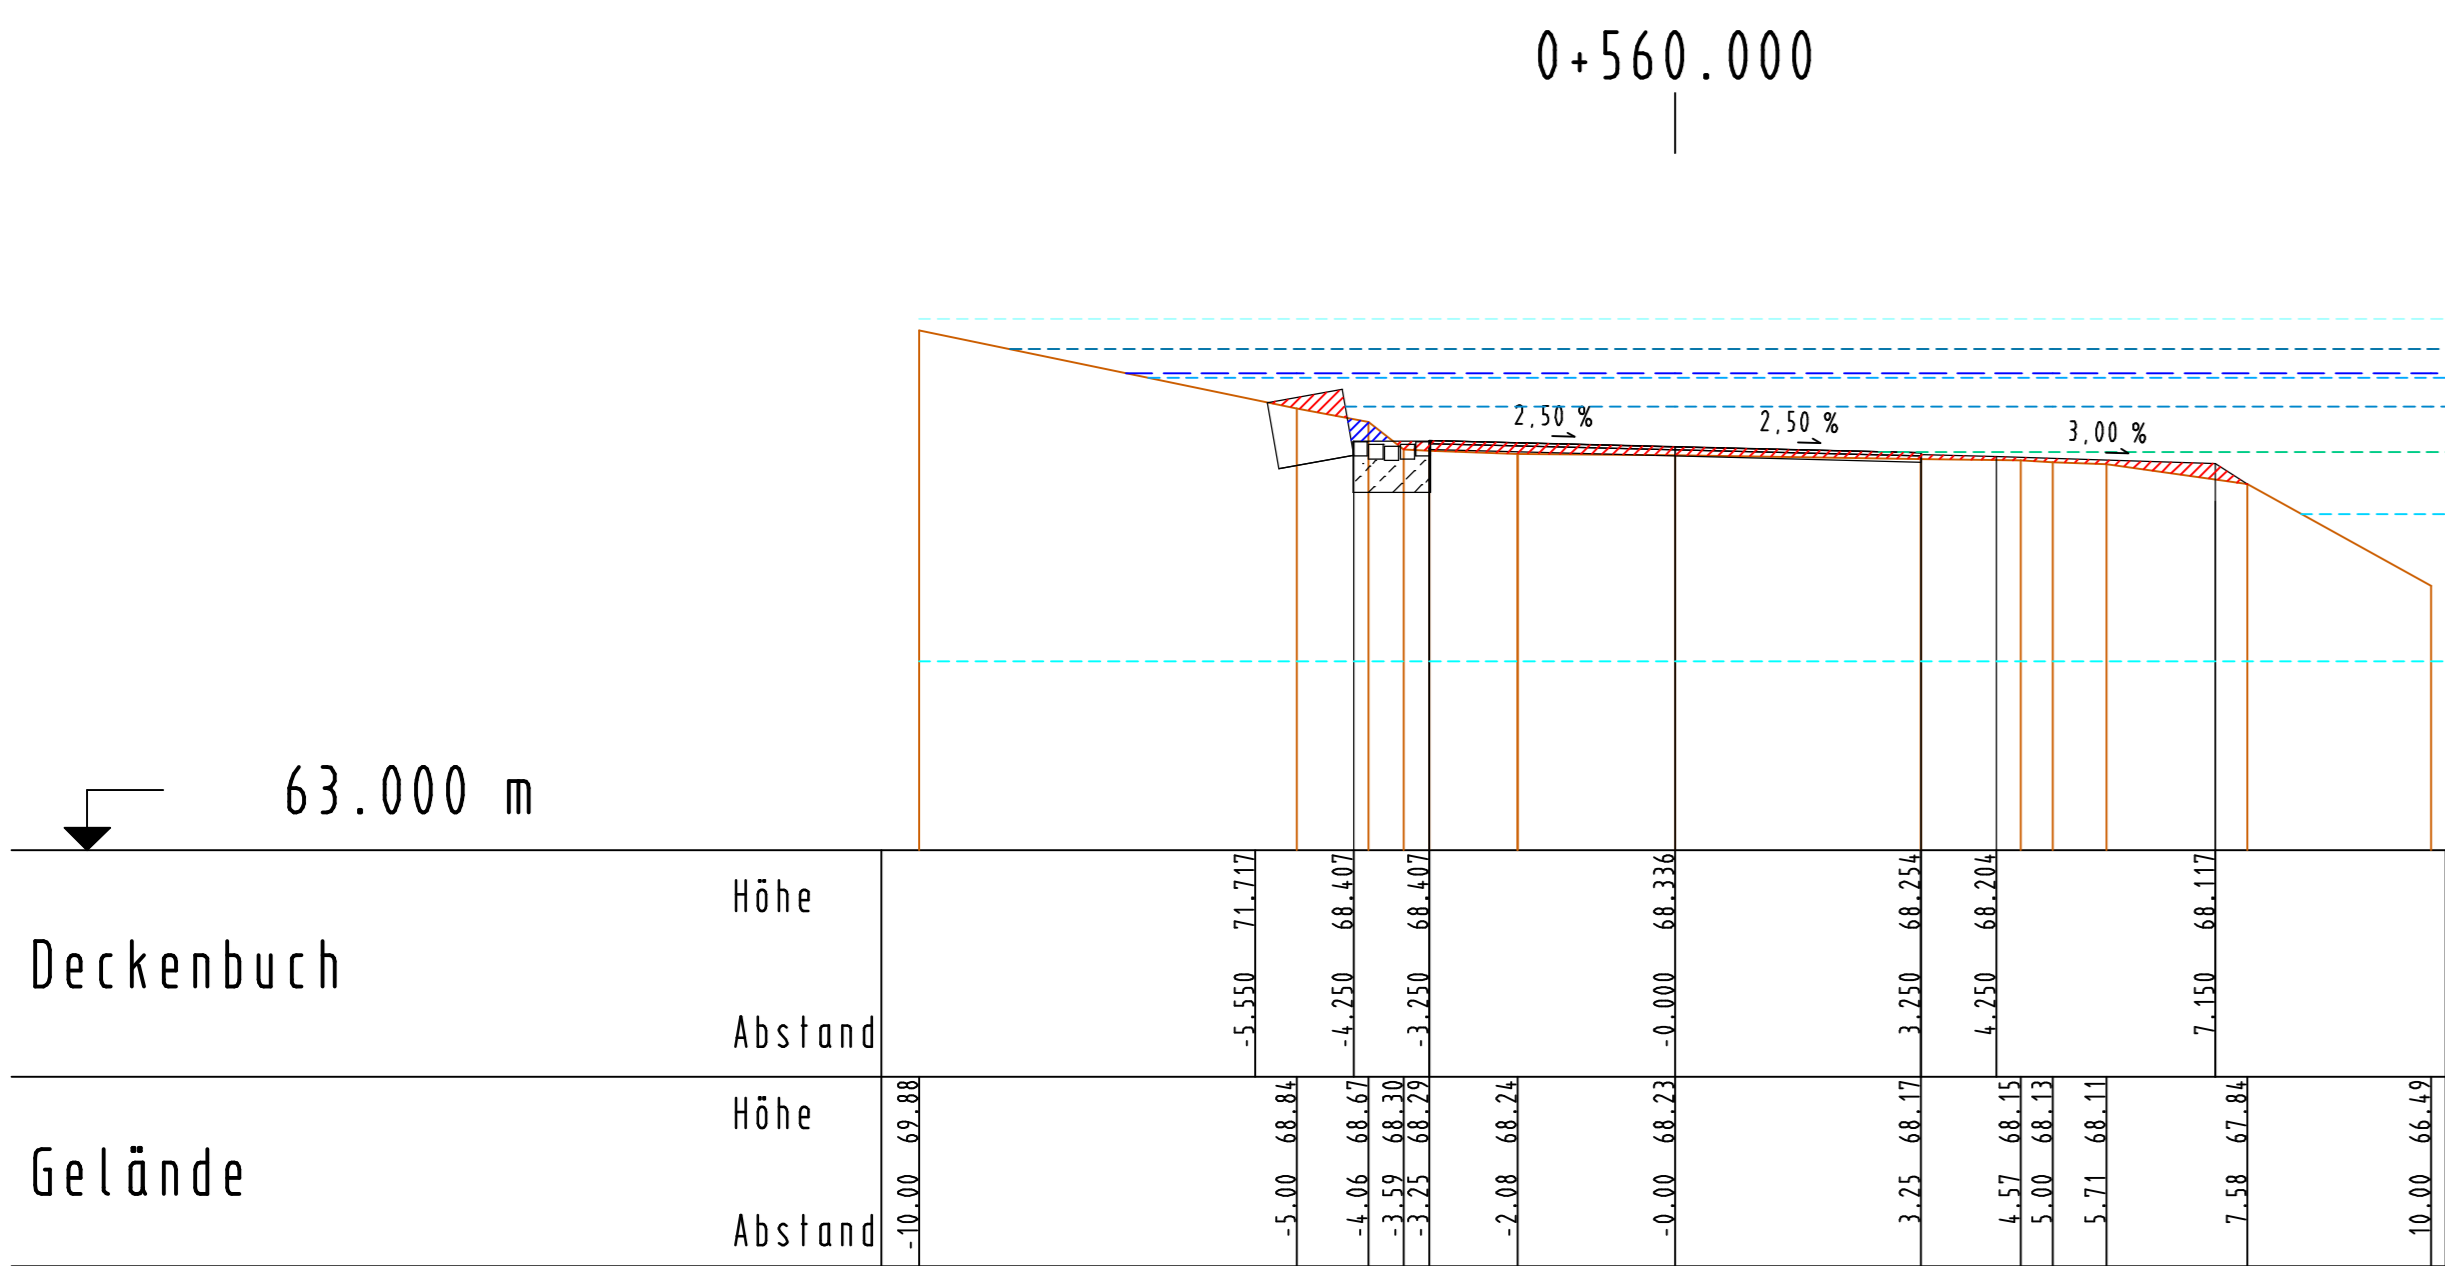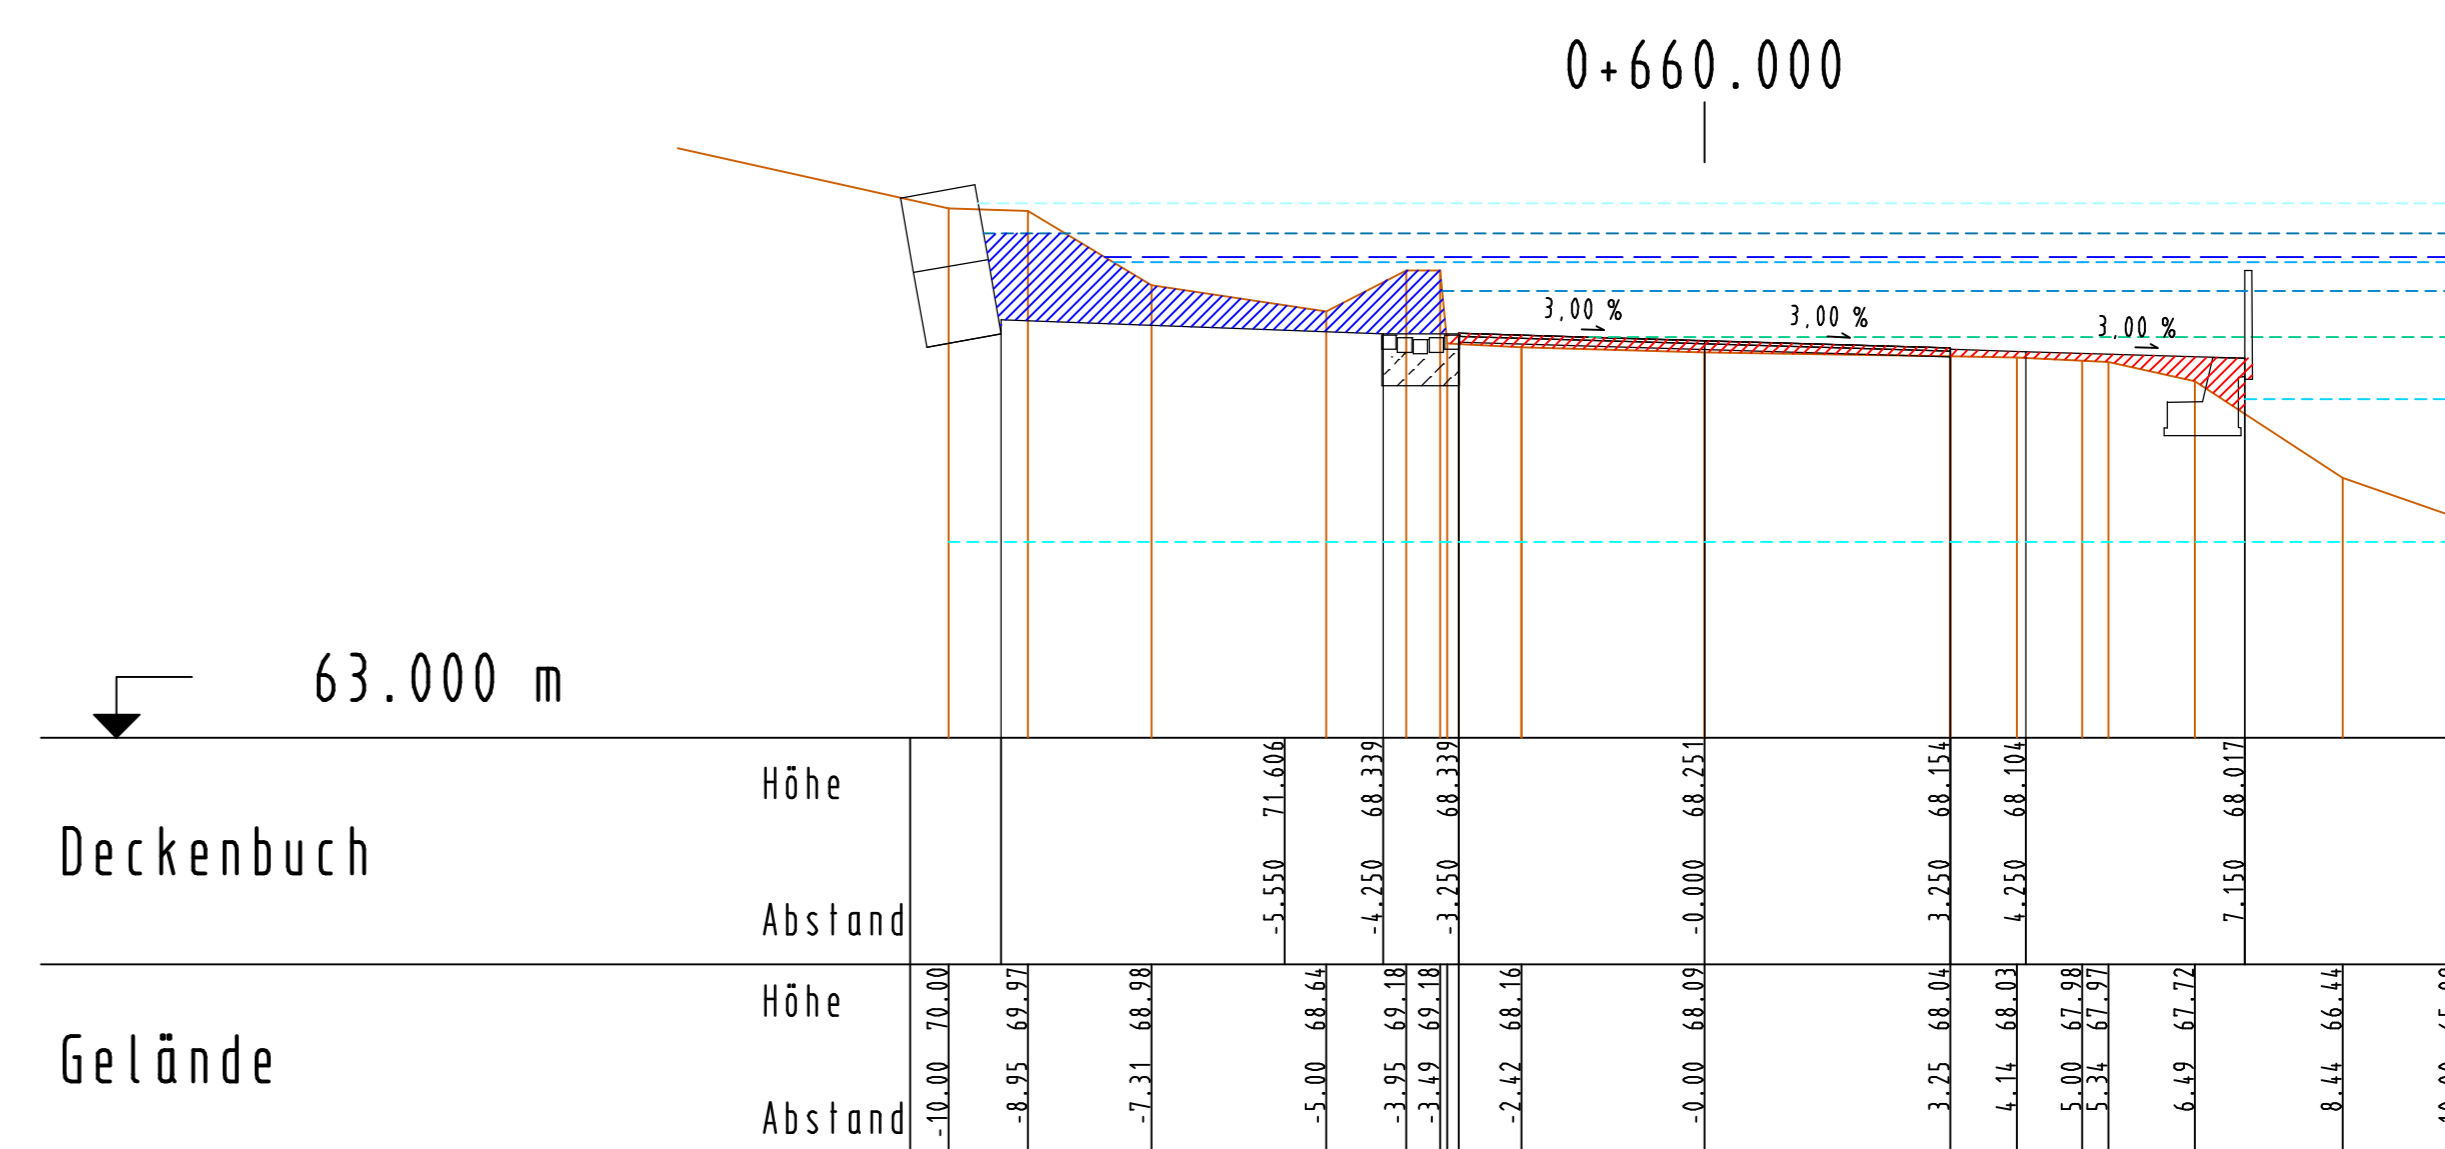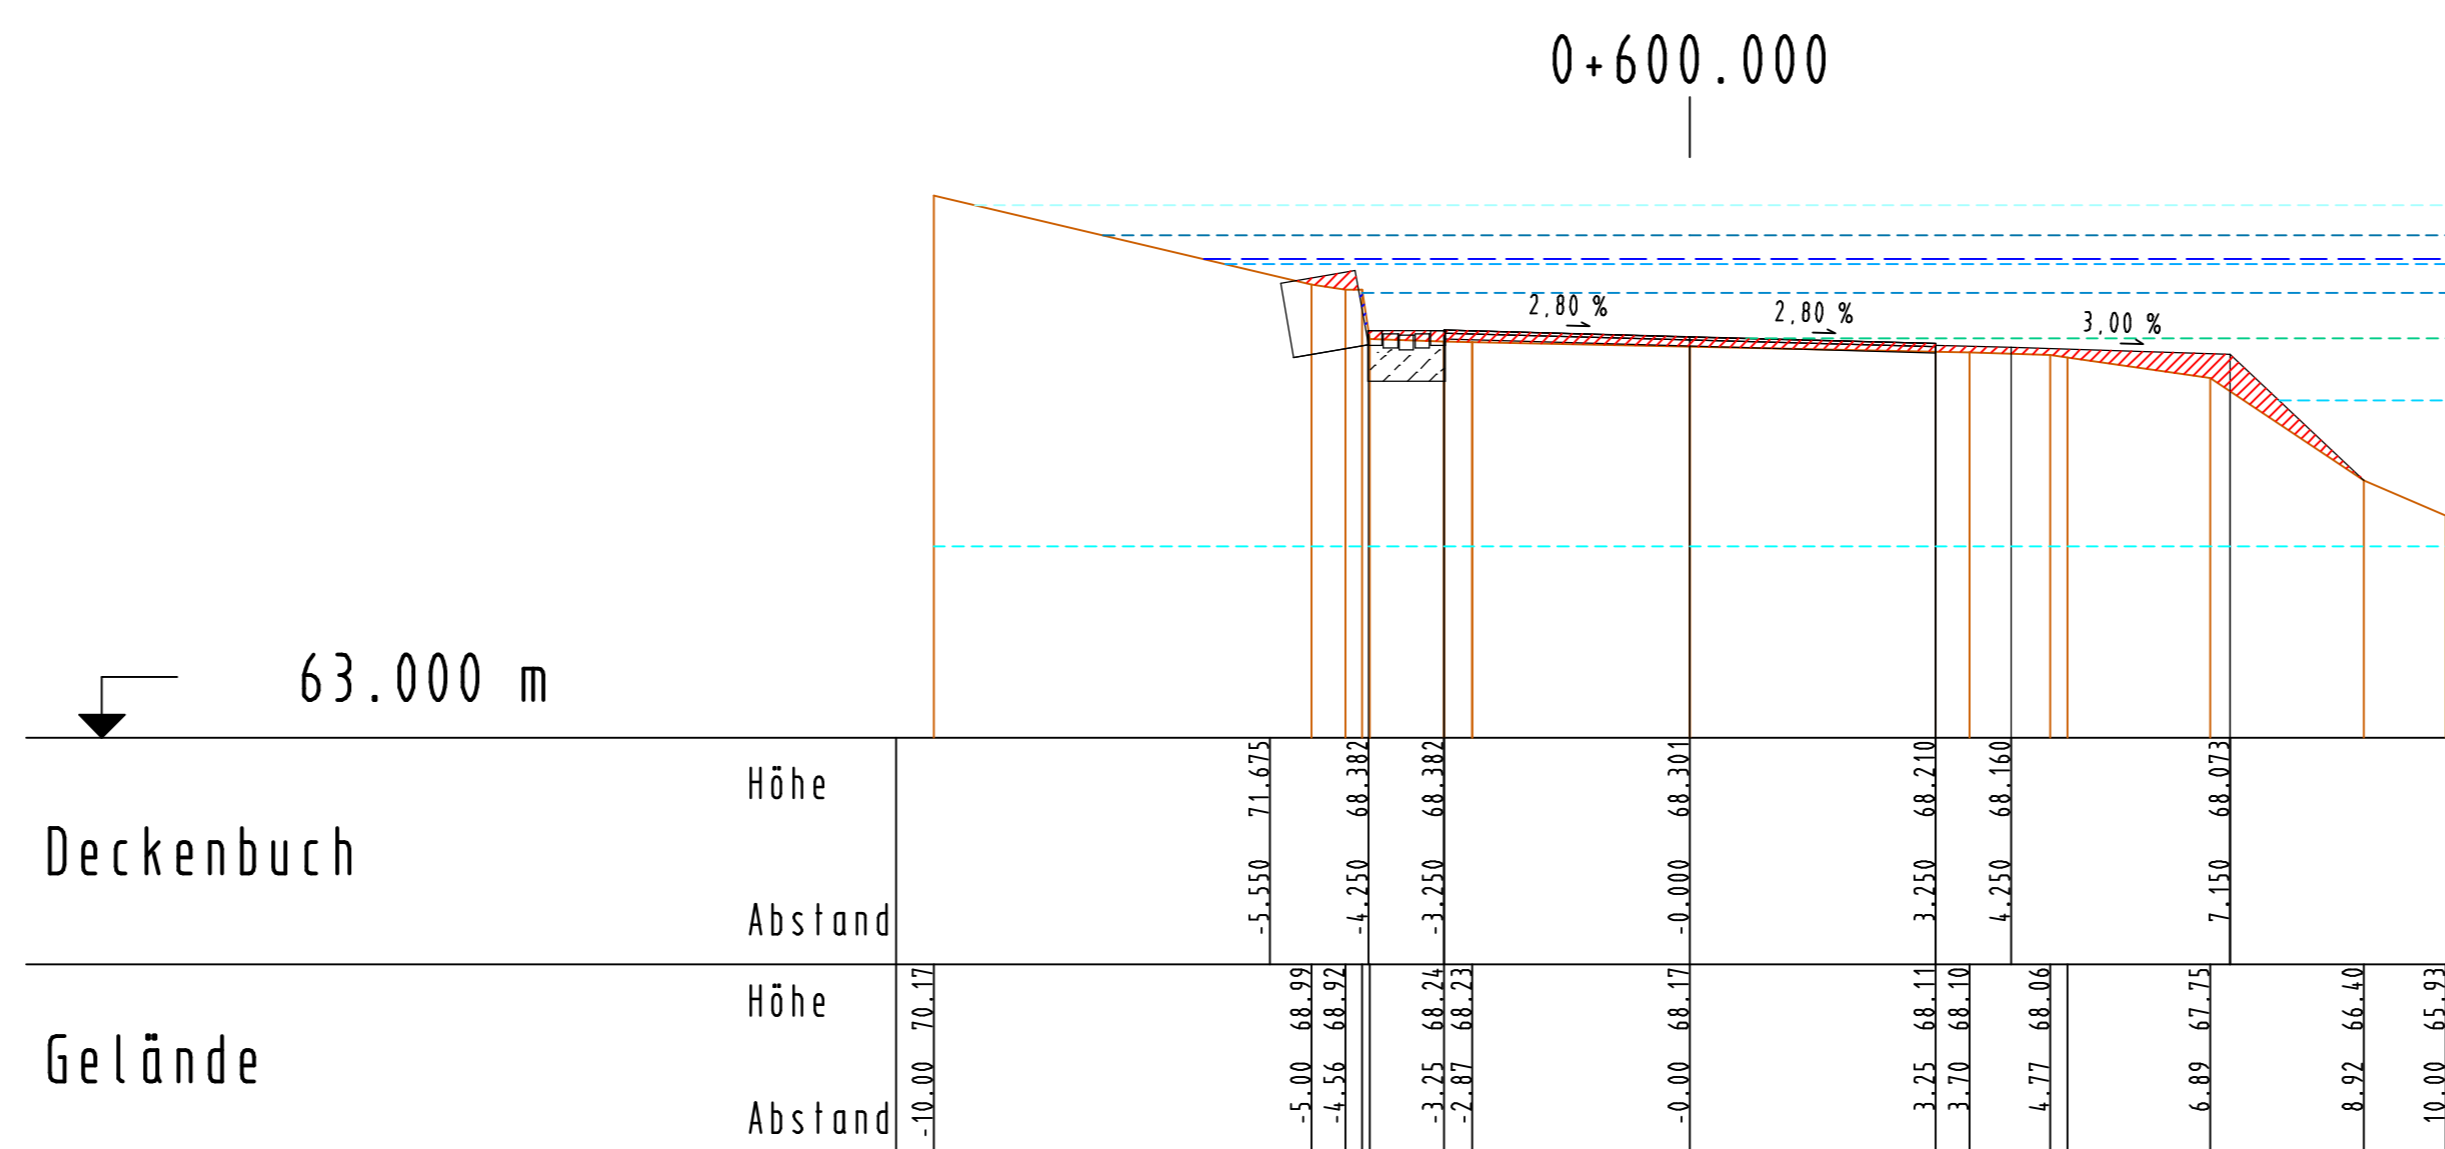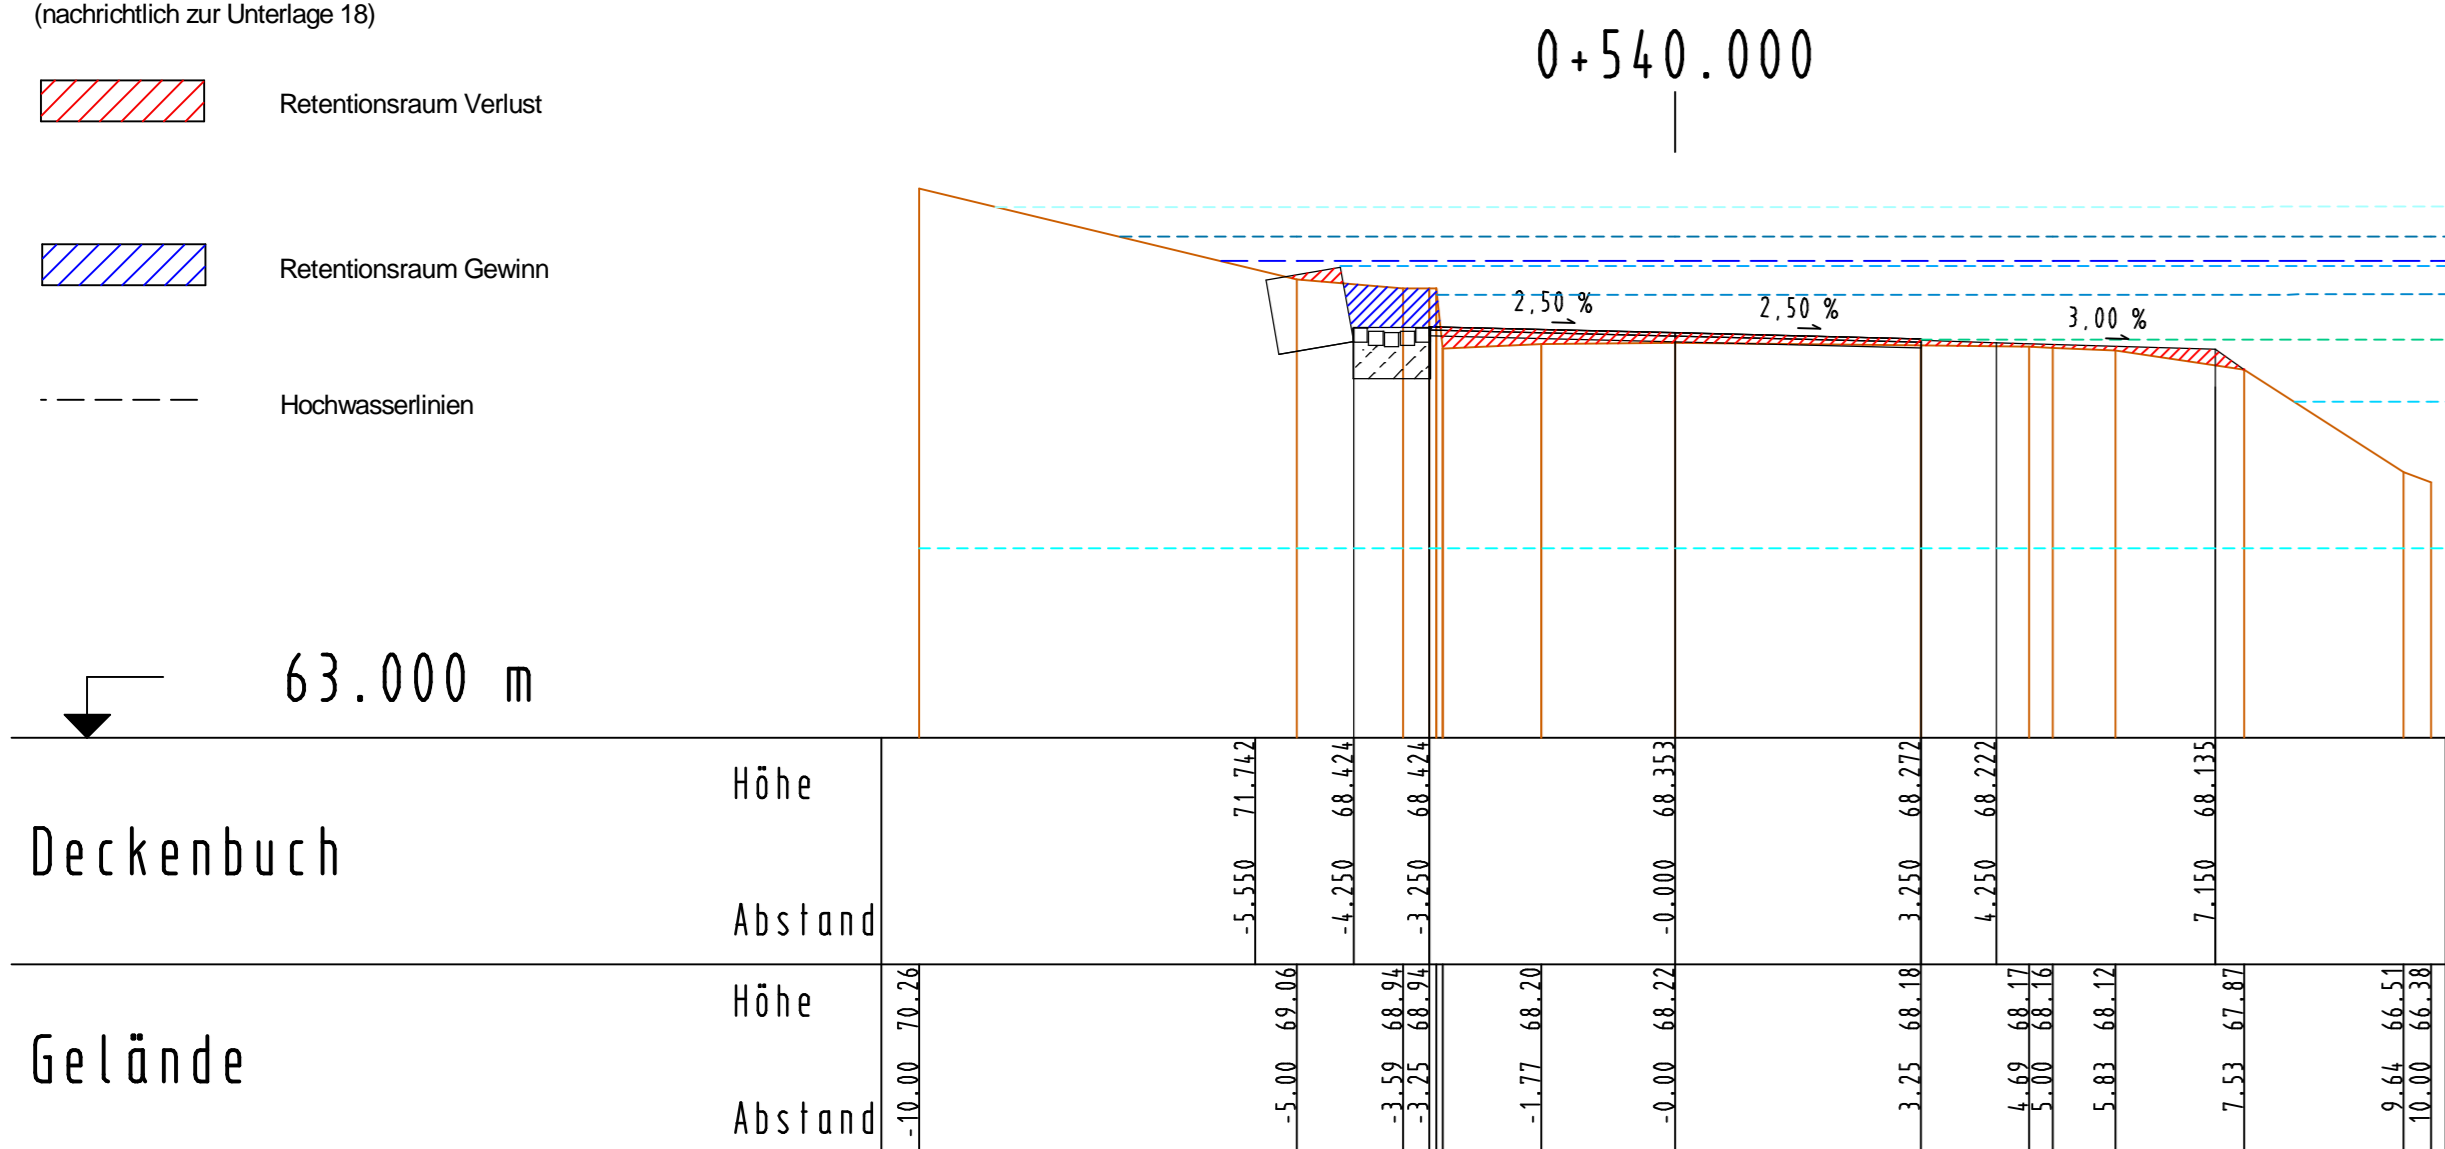

Projekt: ... der B 49 - Koblenz Moselweiß - Lay ...
Geh- und Radweg entlang
Querprofil-Nr.: ... 28-36
Station: ... 540.000 - 700.000
Achse: ... 16

Maßstab 1:100
Ingenieurbüro Weinand
November 2014