

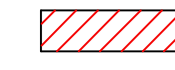
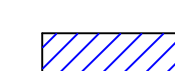
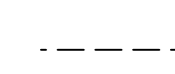
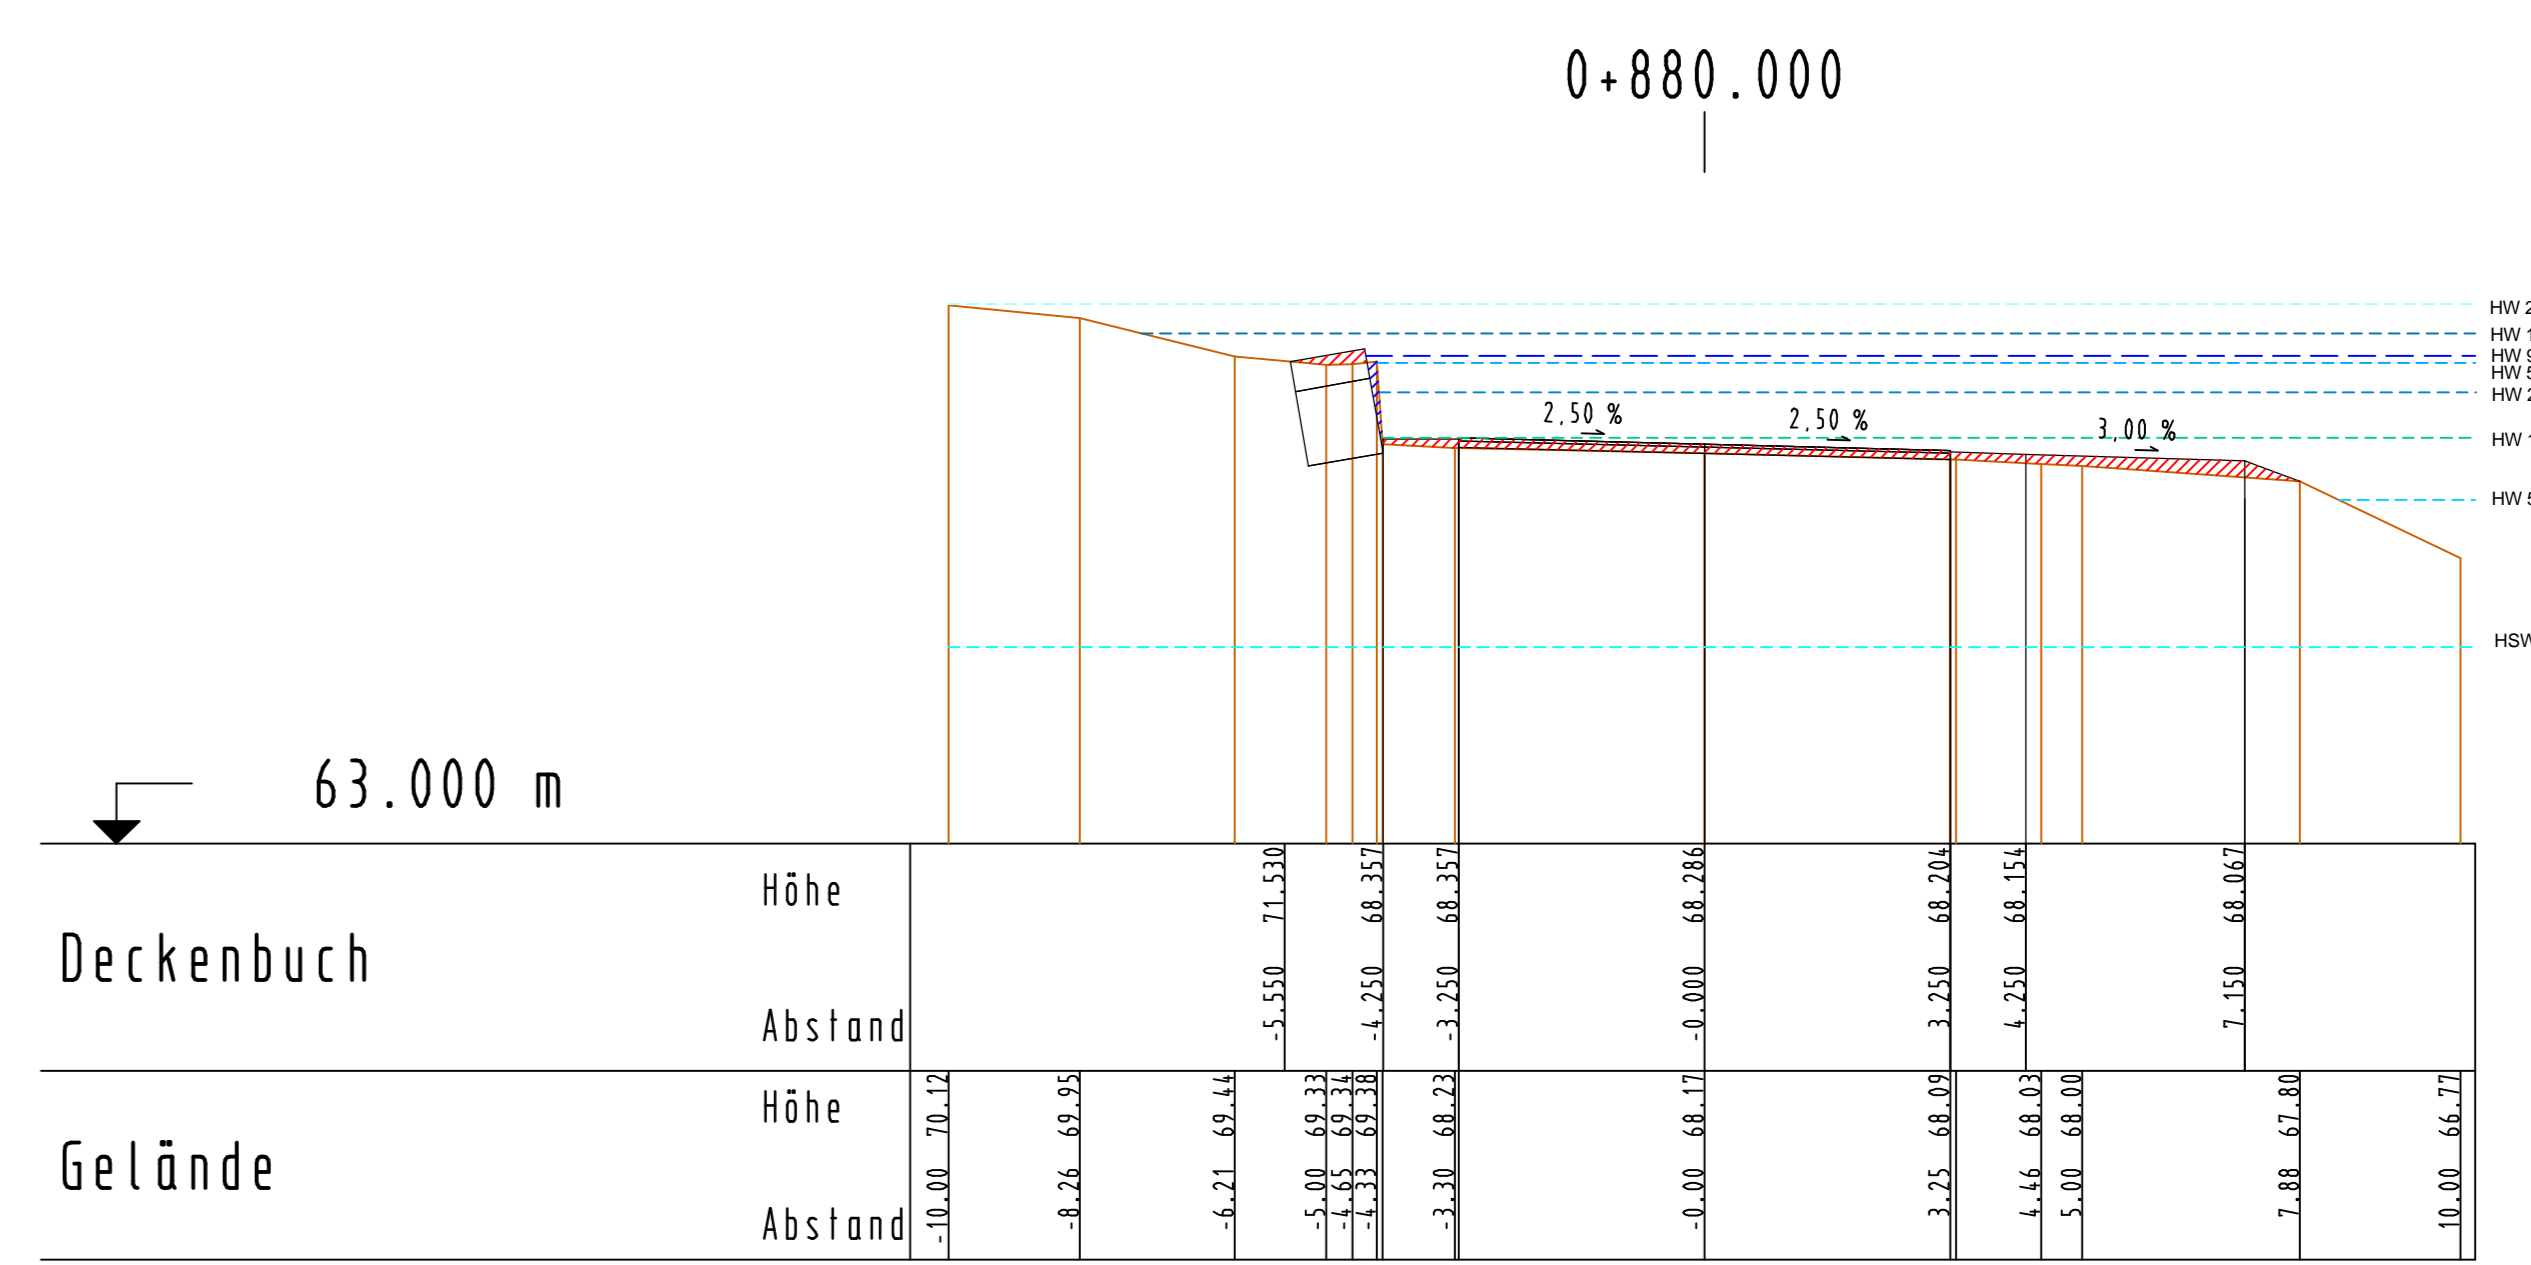
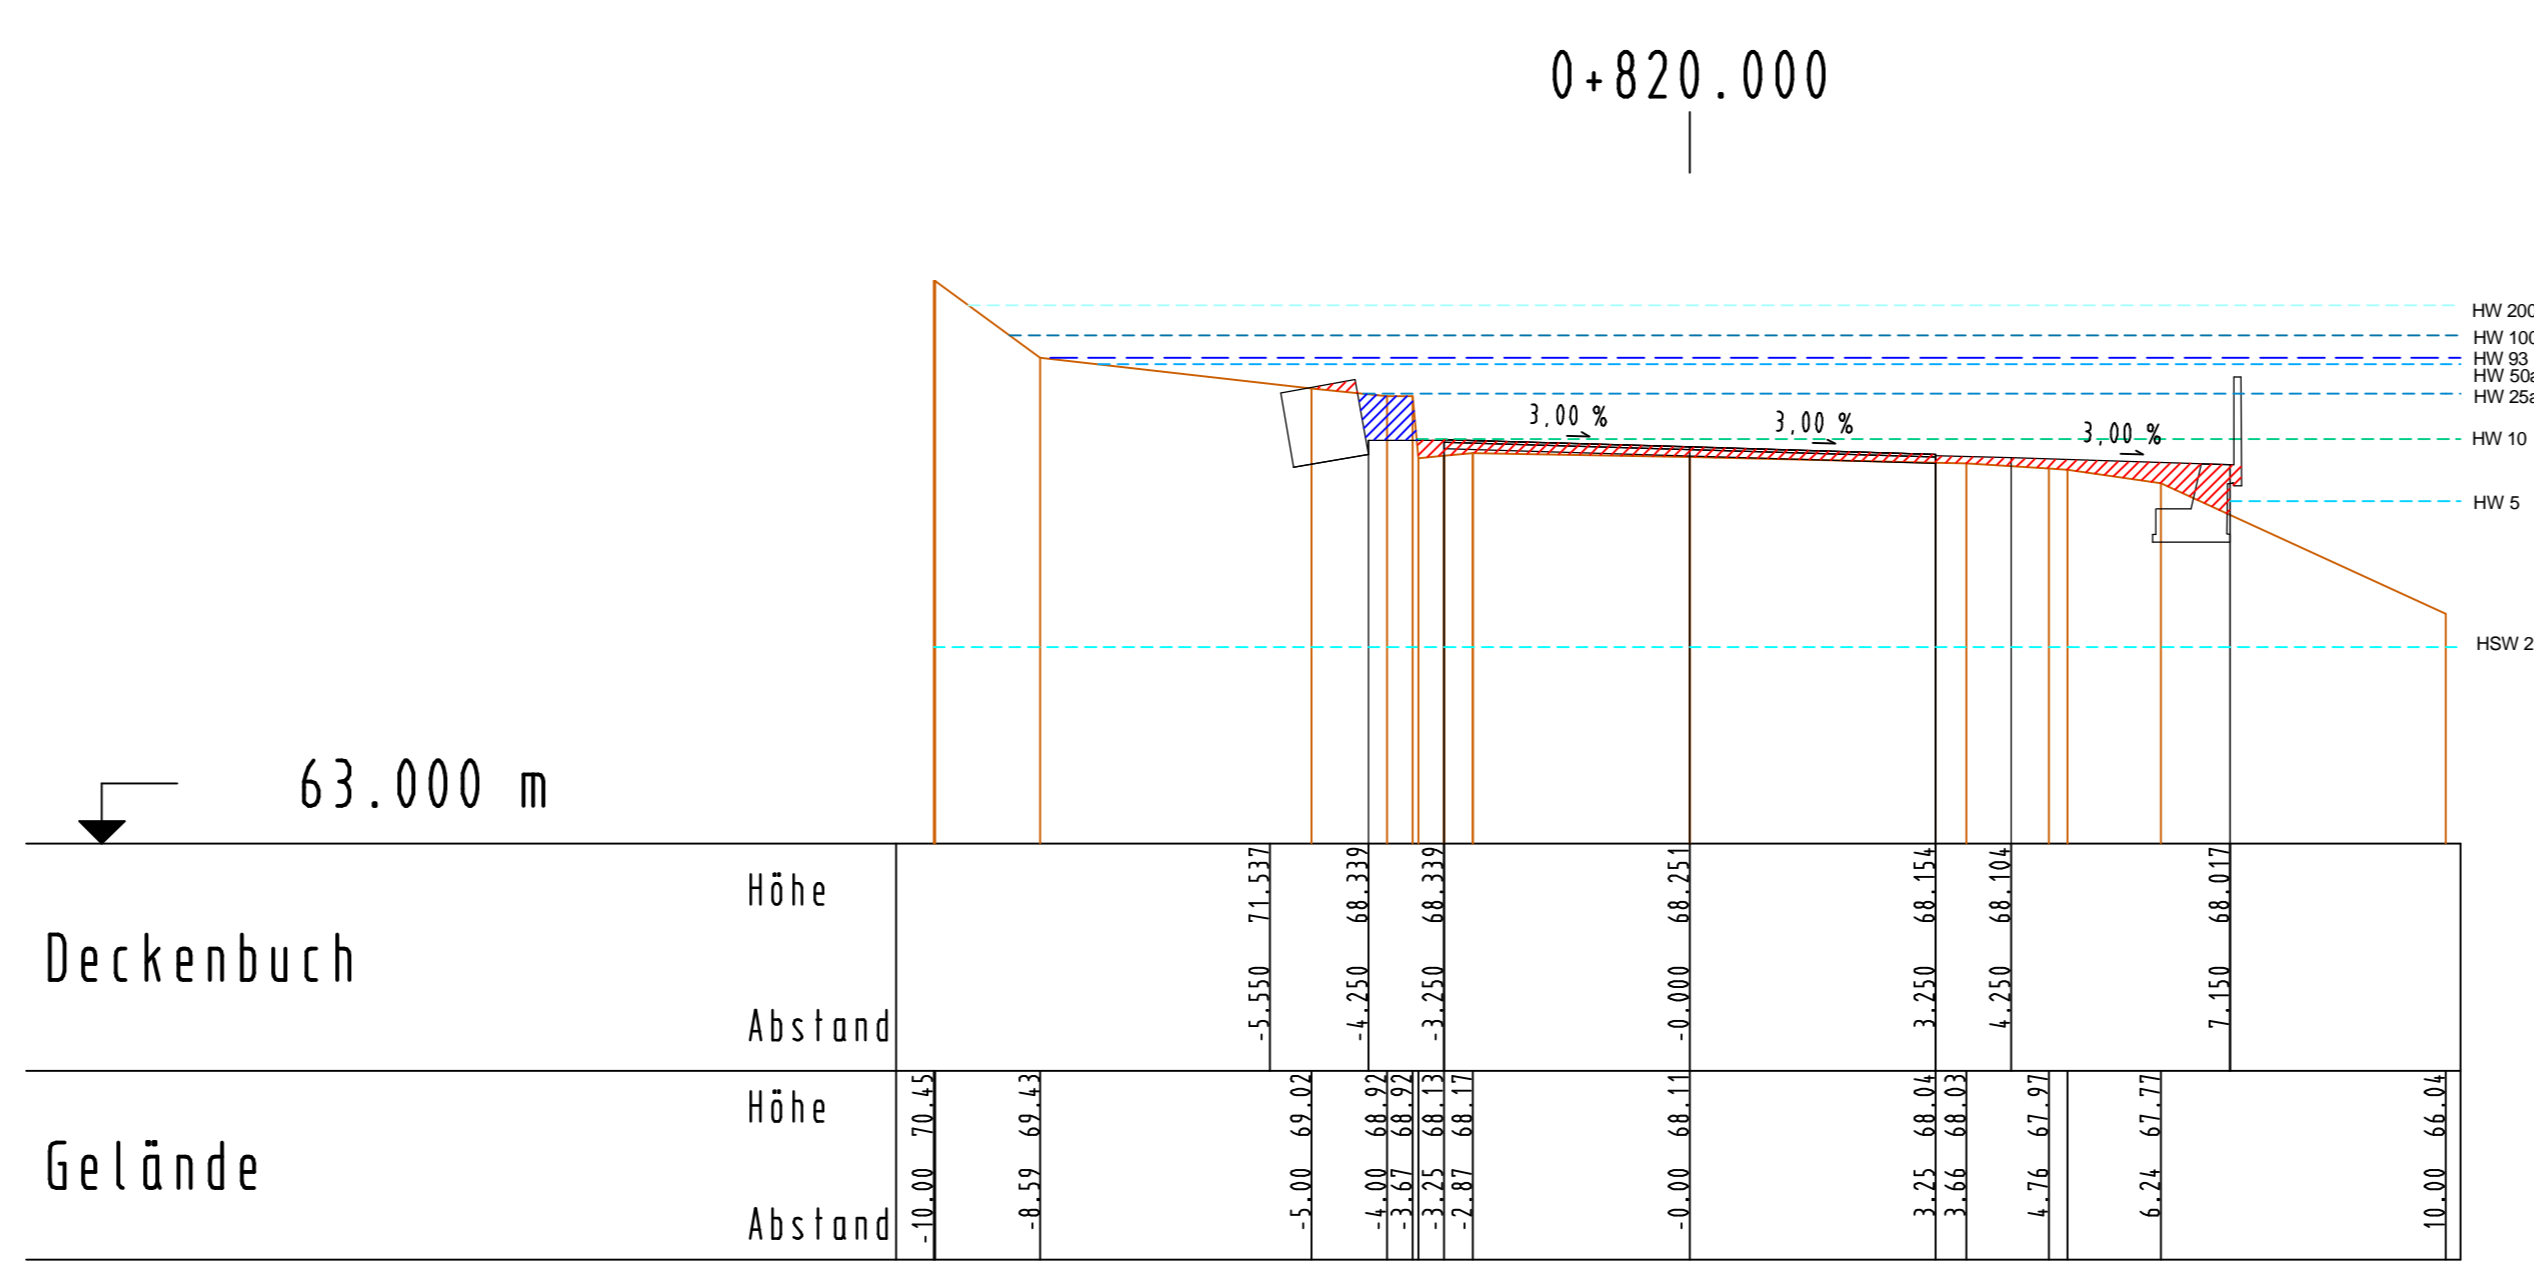
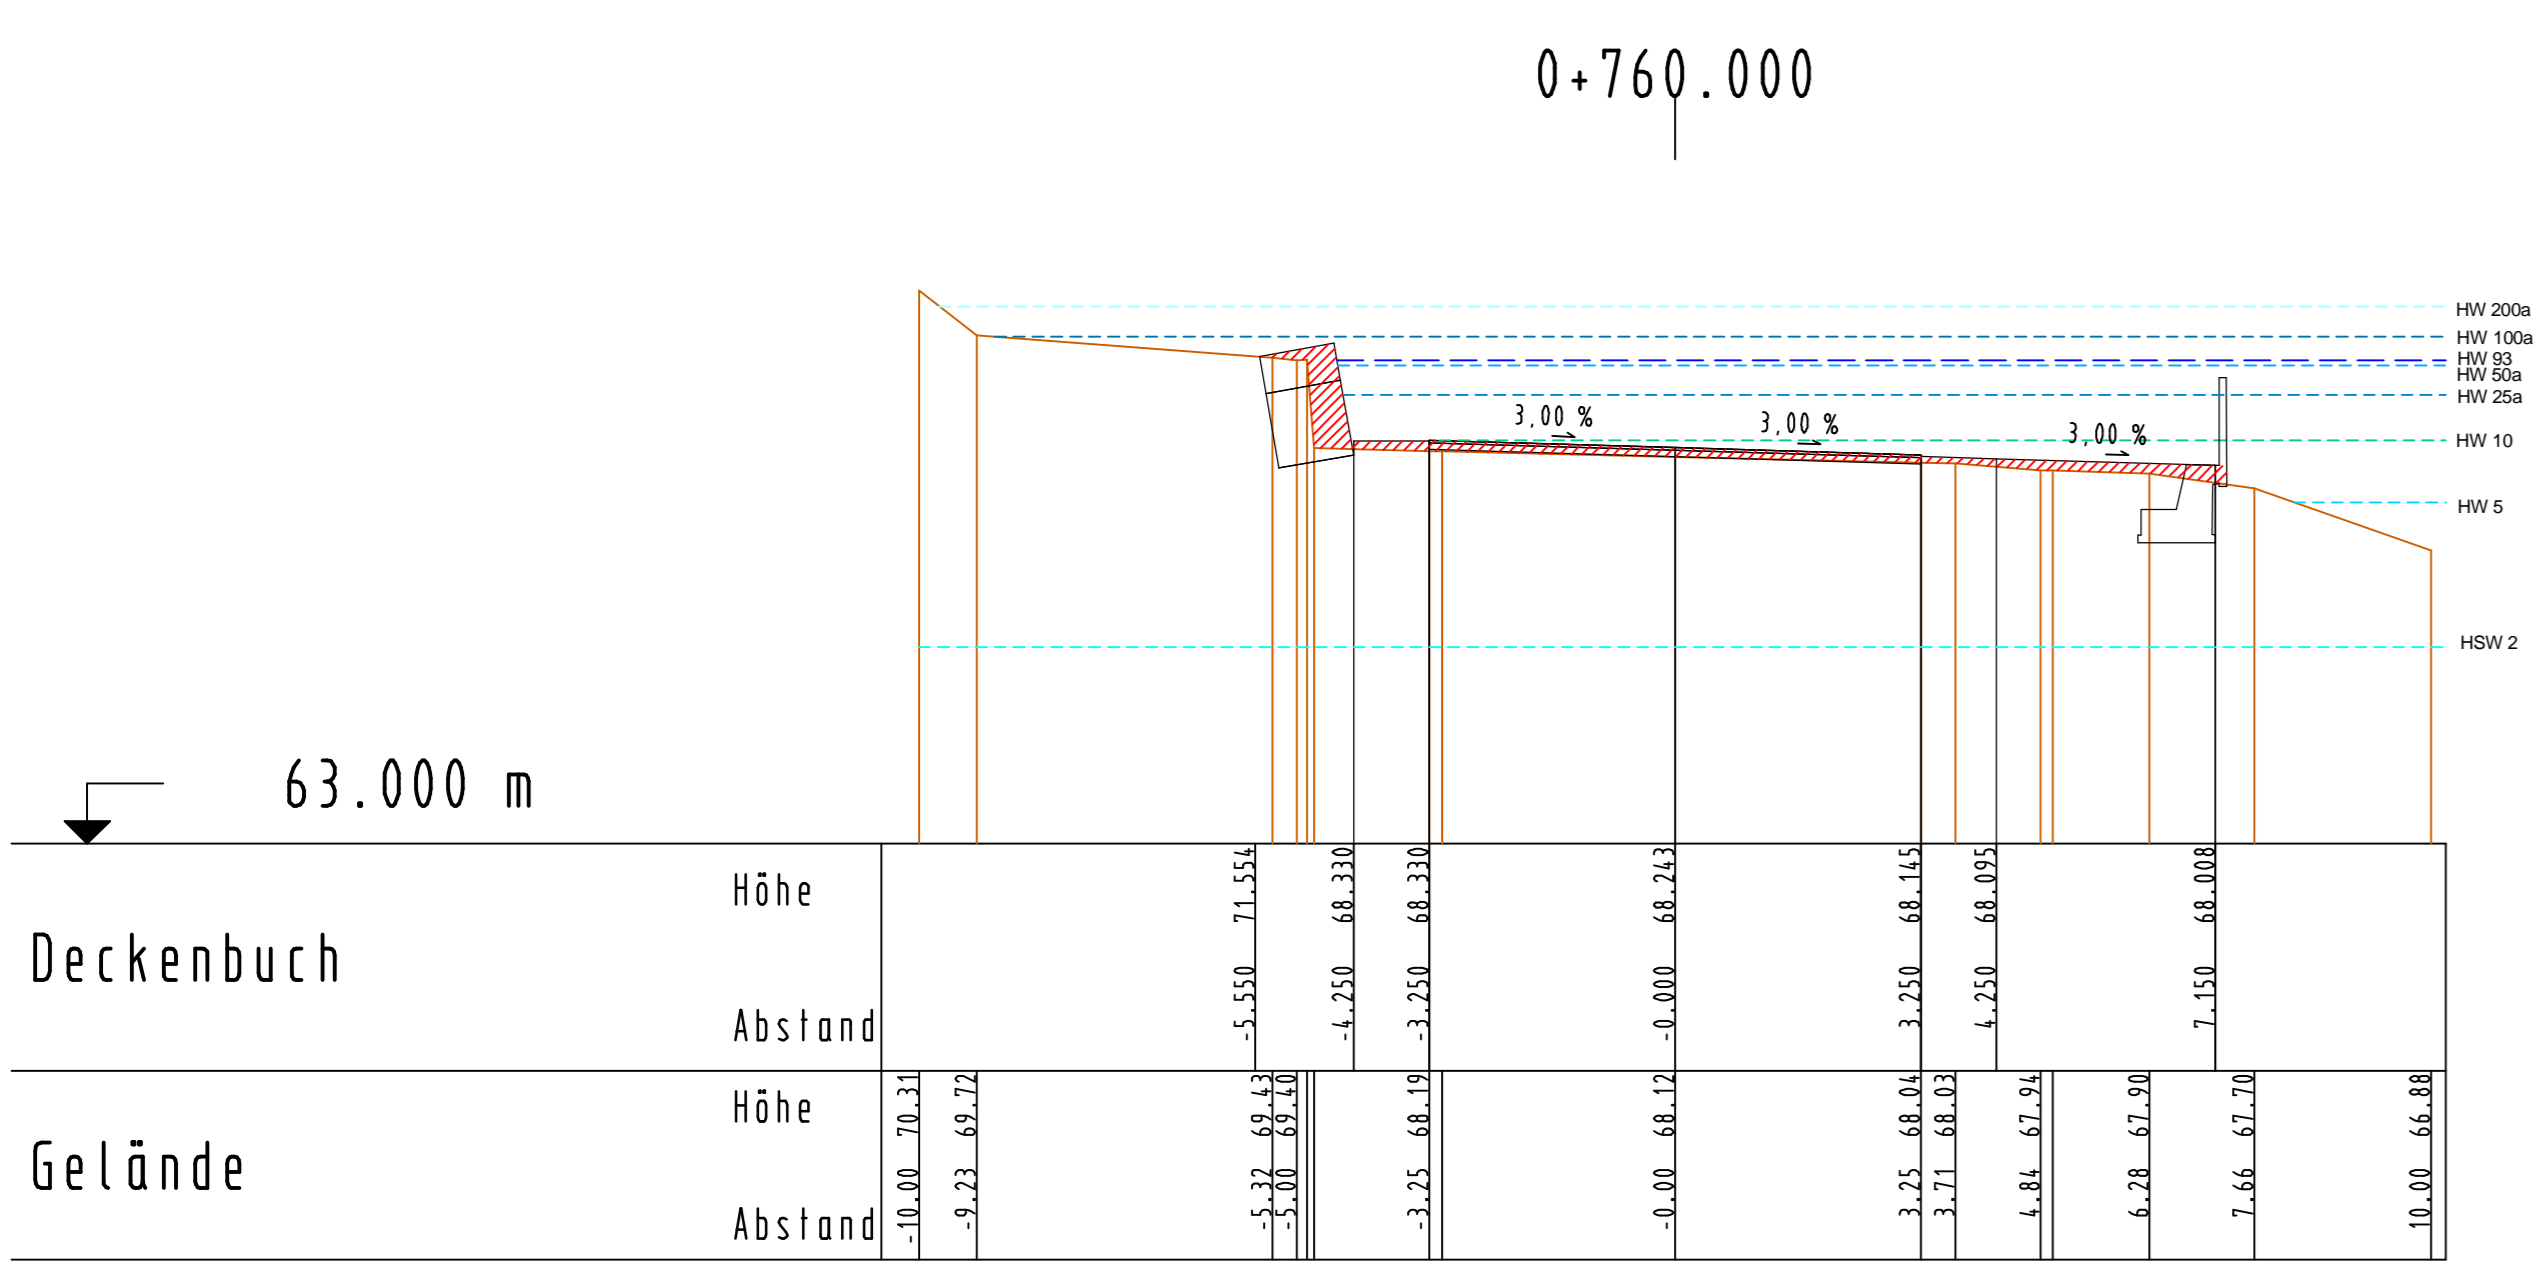
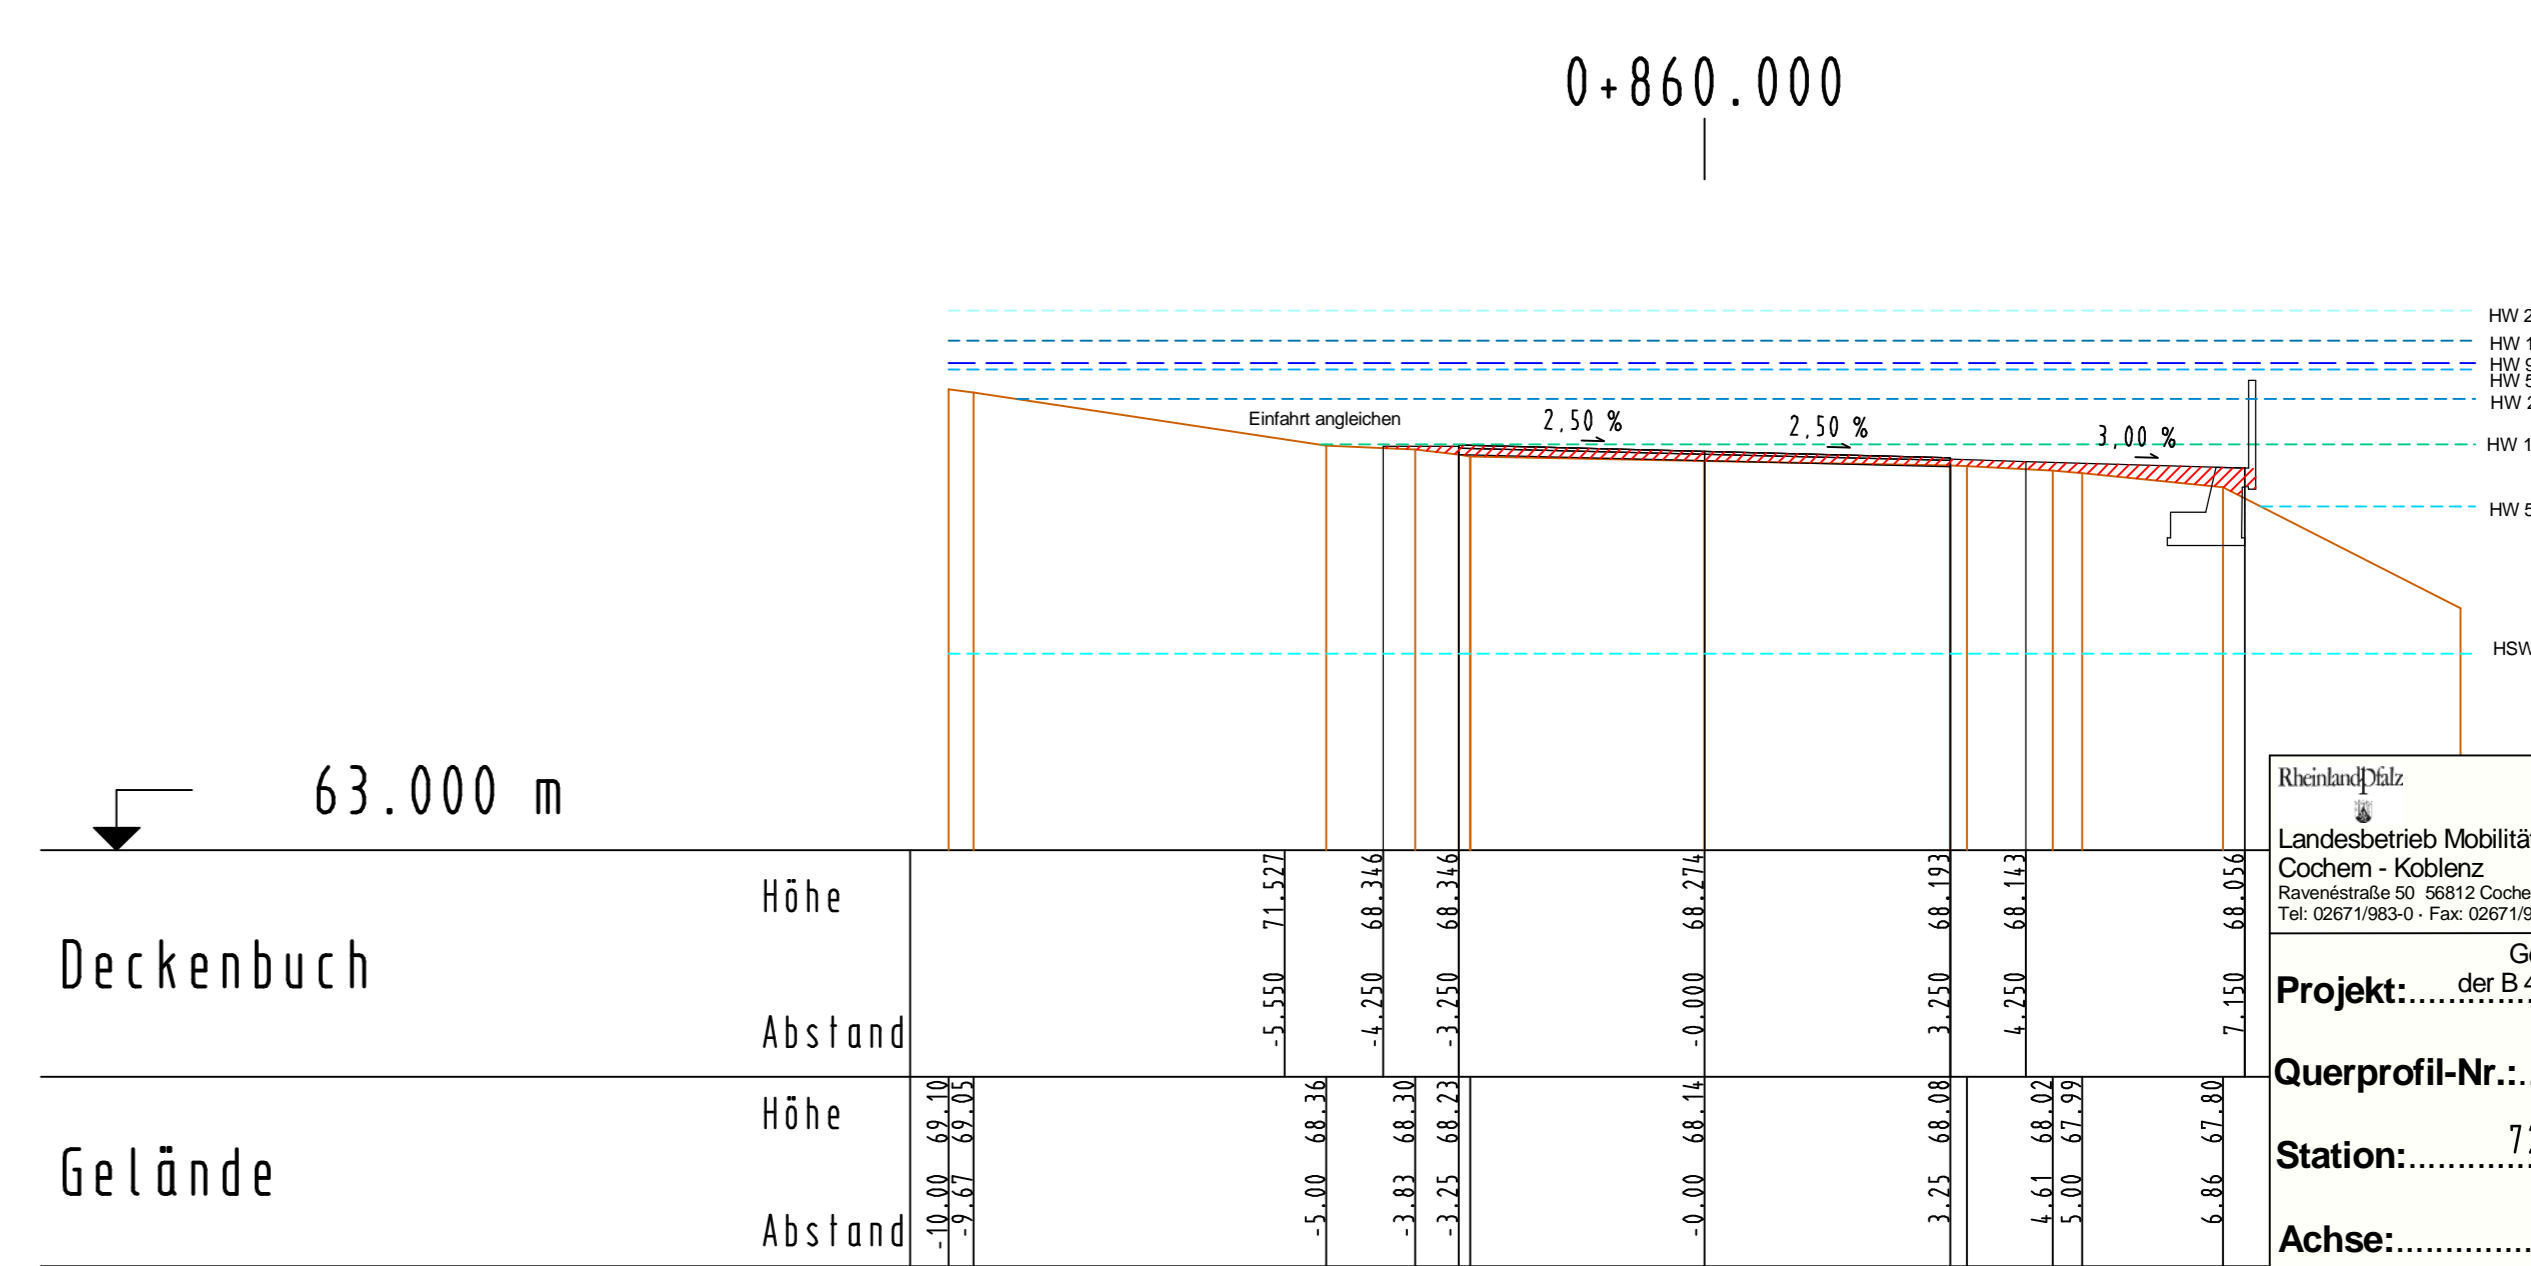
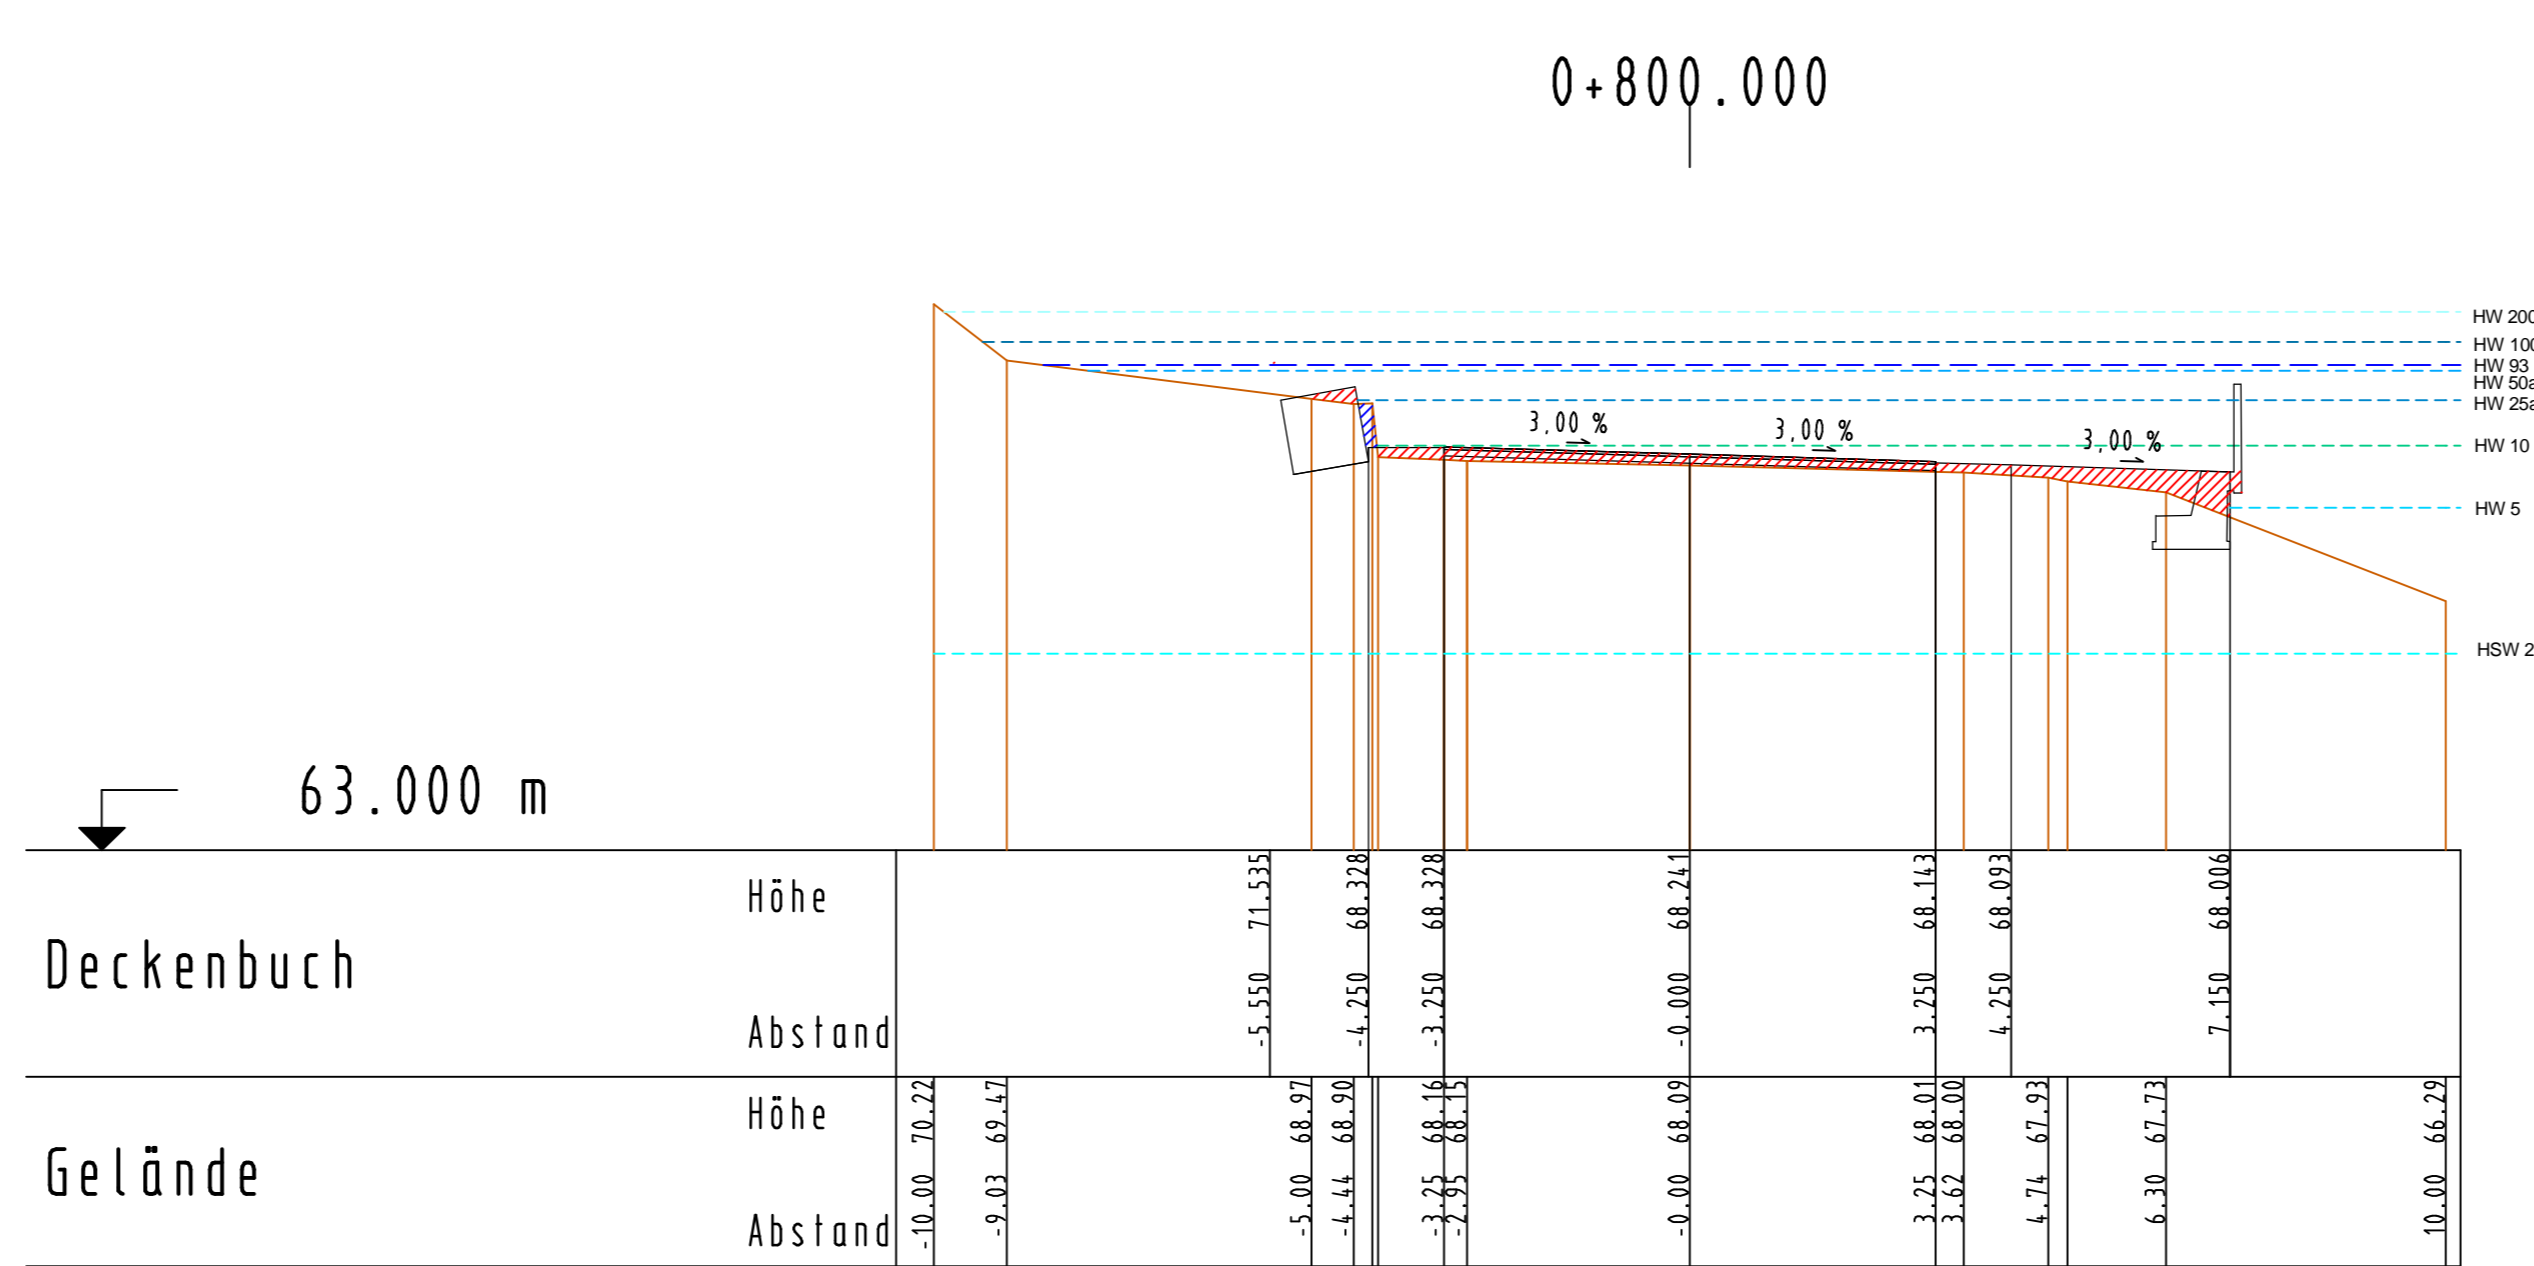
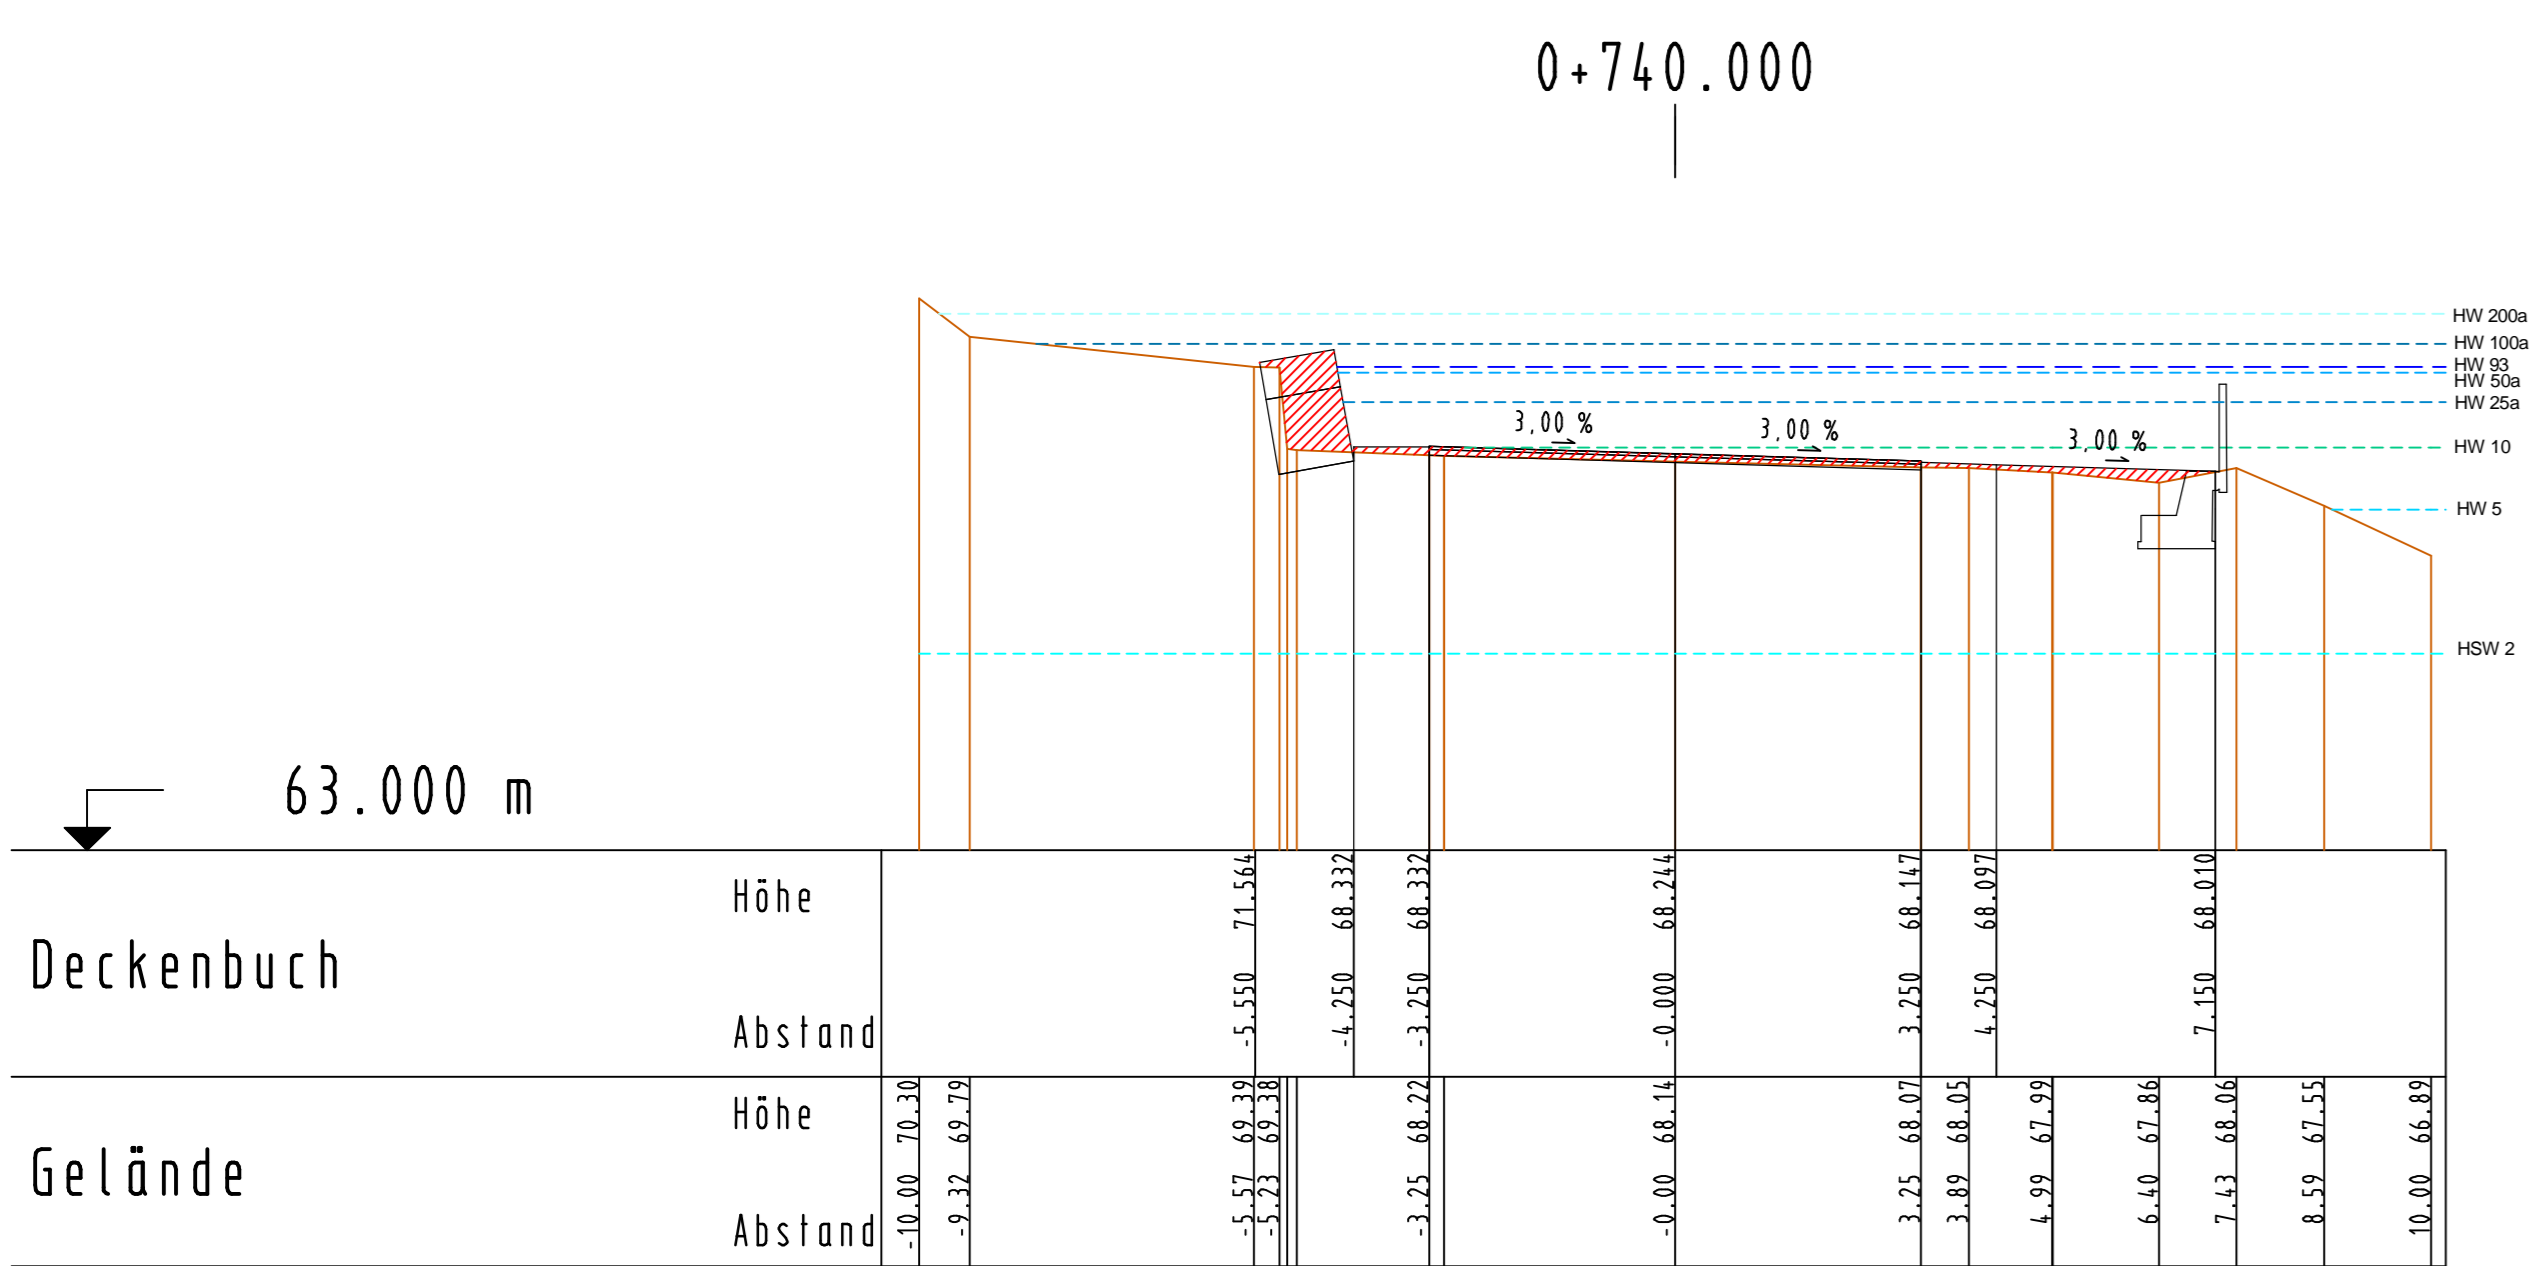
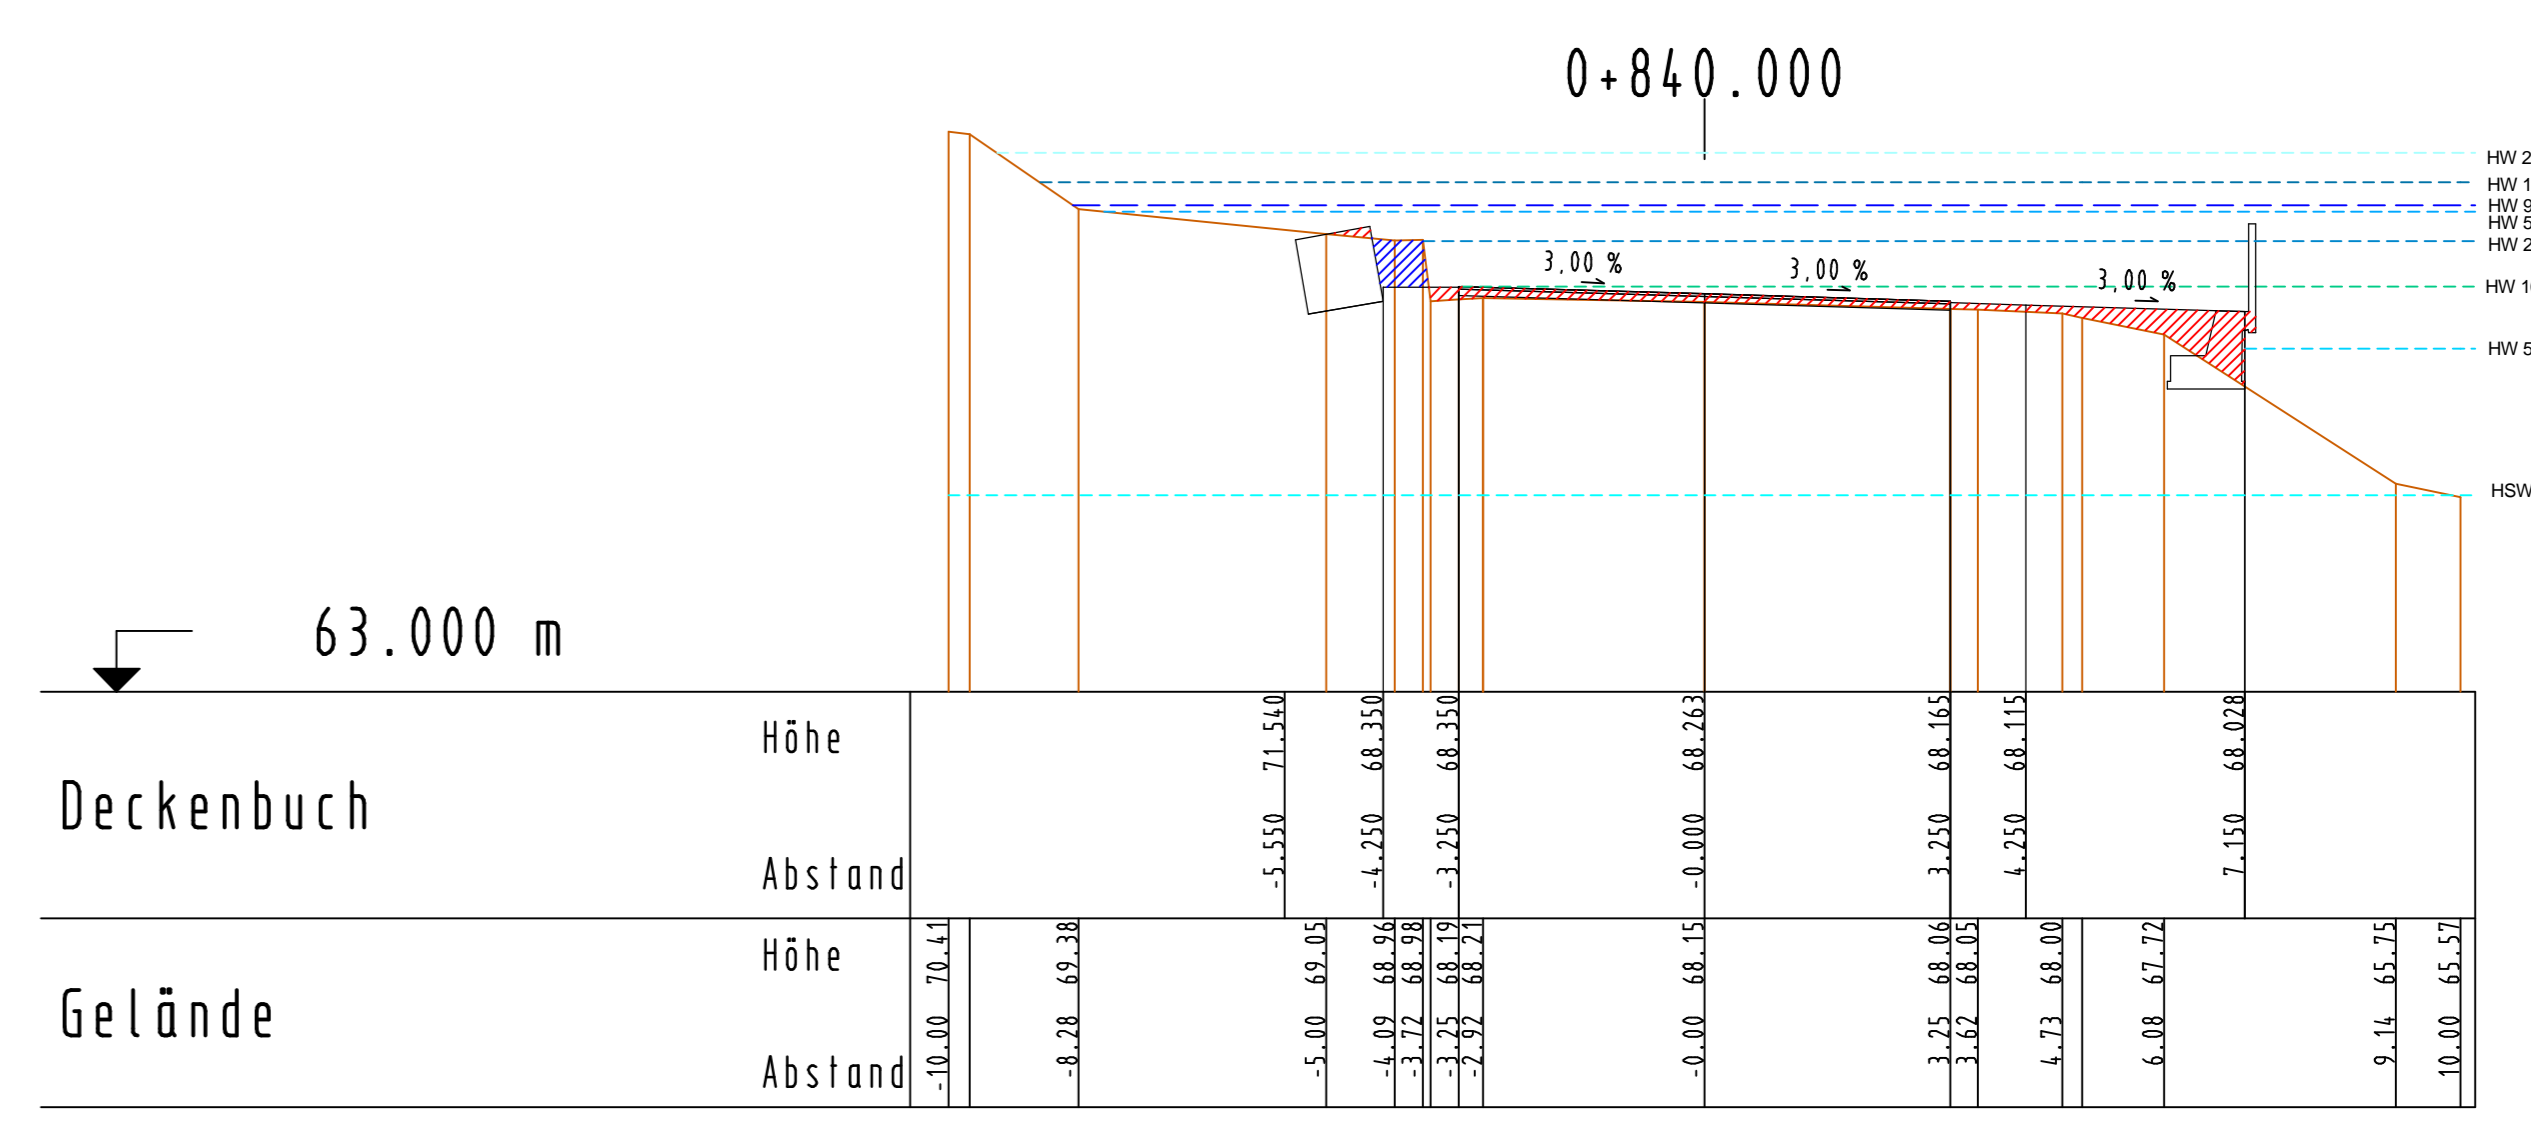



(nachrichtlich zur Unterlage 16)

 Retentionsraum Verlust  
 Retentionsraum Gewinn  
 Hochwasserlinien

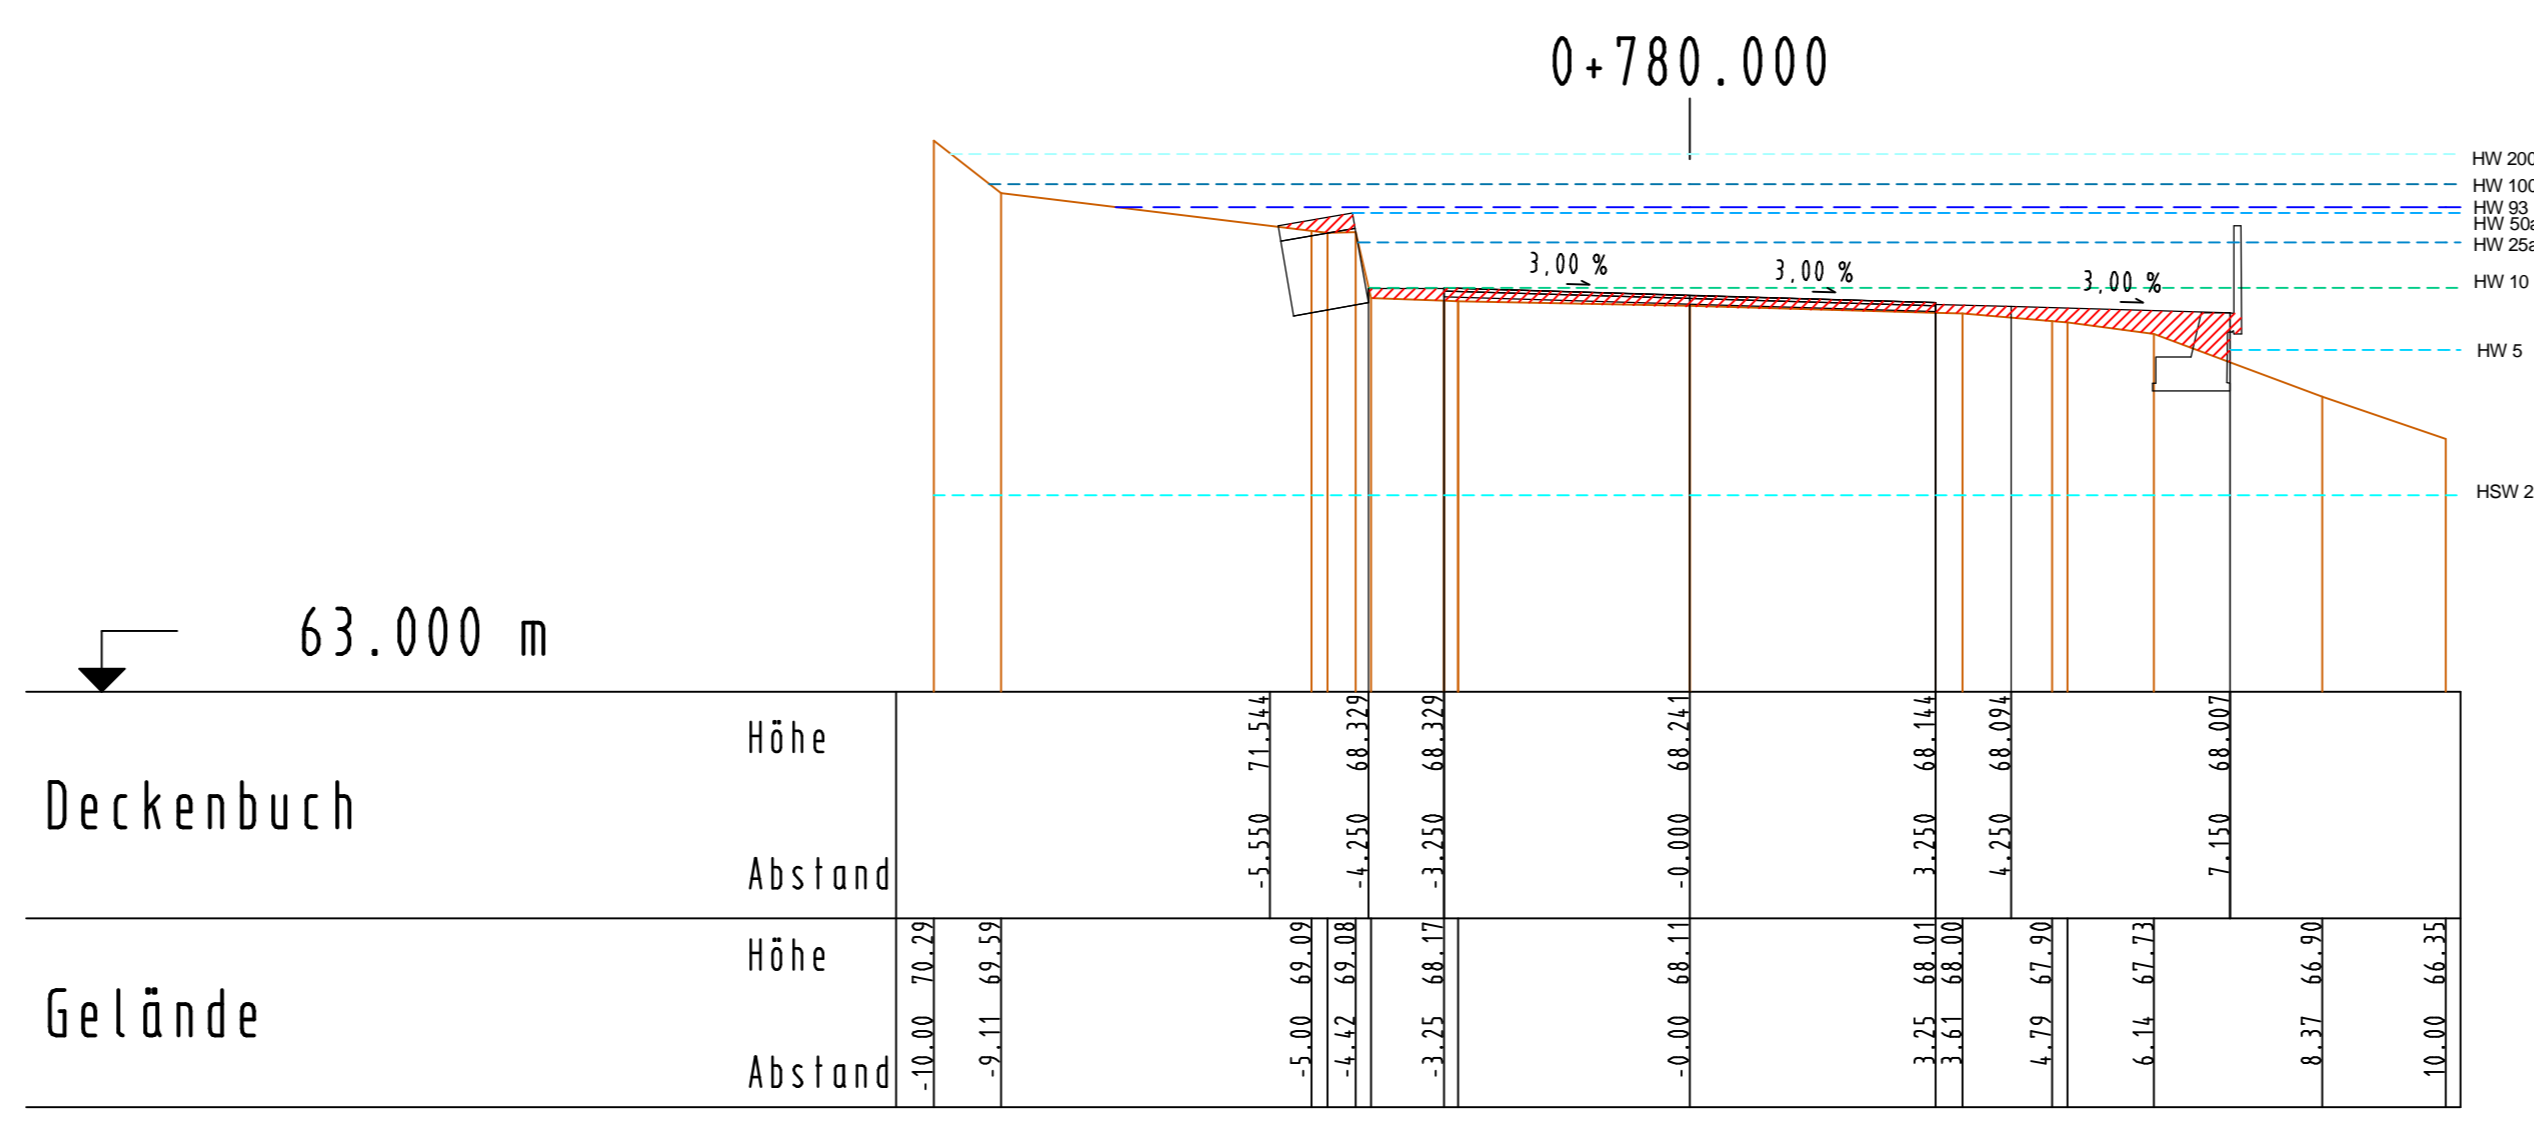

Rheinland-Pfalz  
 Landesbetrieb Mobilität  
 Cochem - Koblenz  
 Rauenstraße 50, 56812 Cochem  
 Tel. 02671983-0, Fax 02671983-200

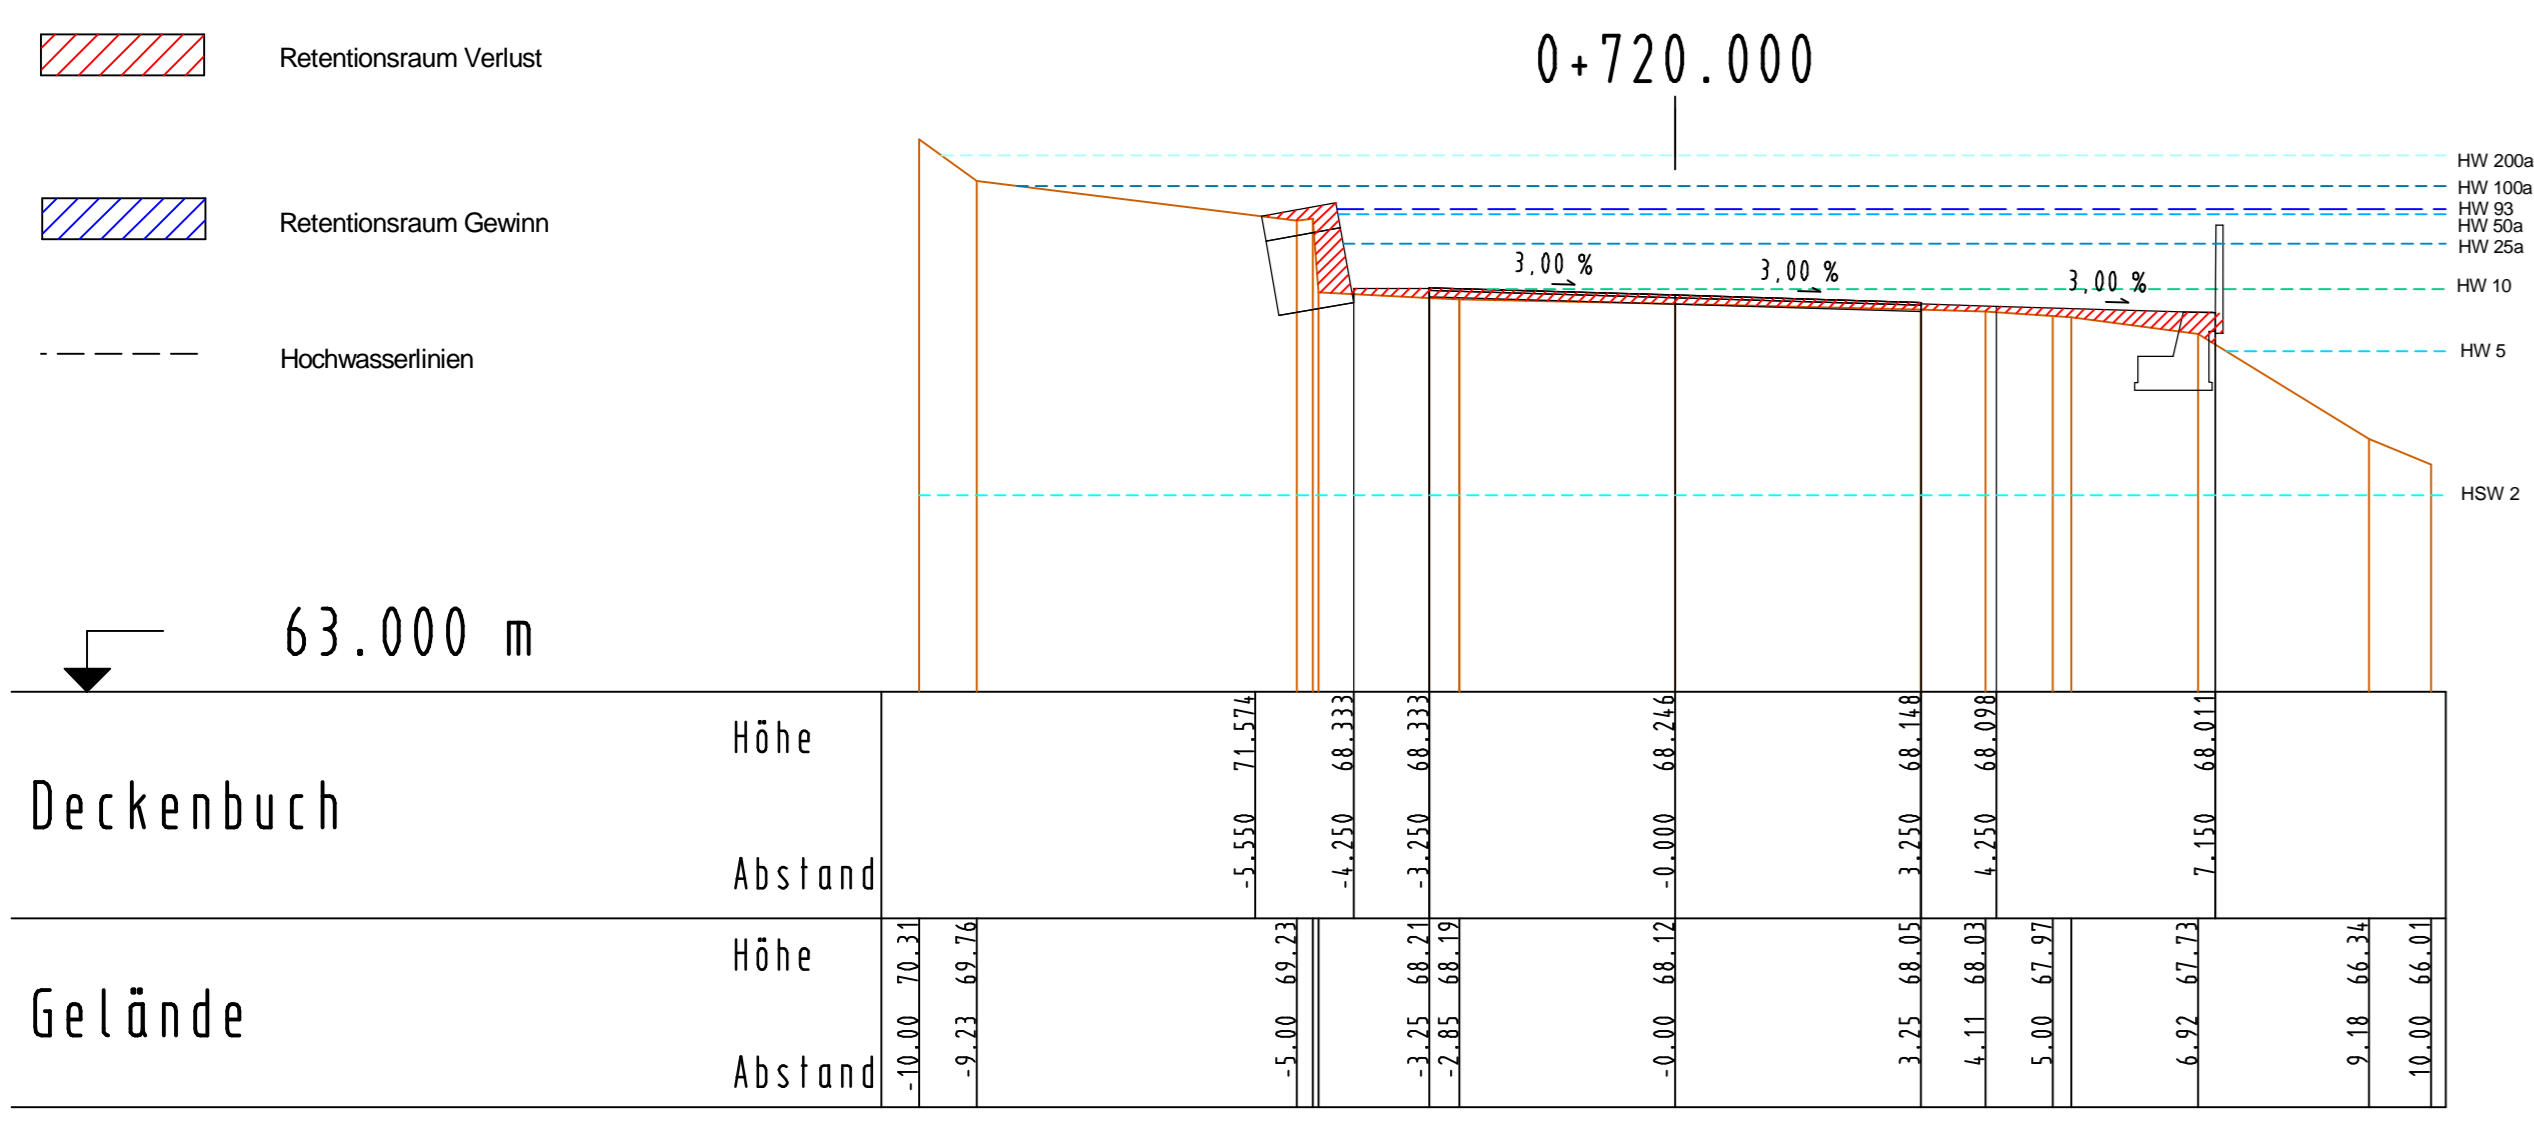

Goh- und Radweg entlang  
 der B 49 - Koblenz Moselweiß - Lay

Projekt: .....  
 Querprofil-Nr.: ..... 37-45  
 Station: ..... 720.000 - 880.000  
 Achse: ..... 16

Maßstab 1:100

Ingenieurbüro Weinand  
November 2014