

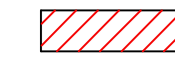
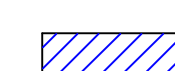
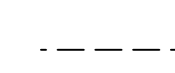
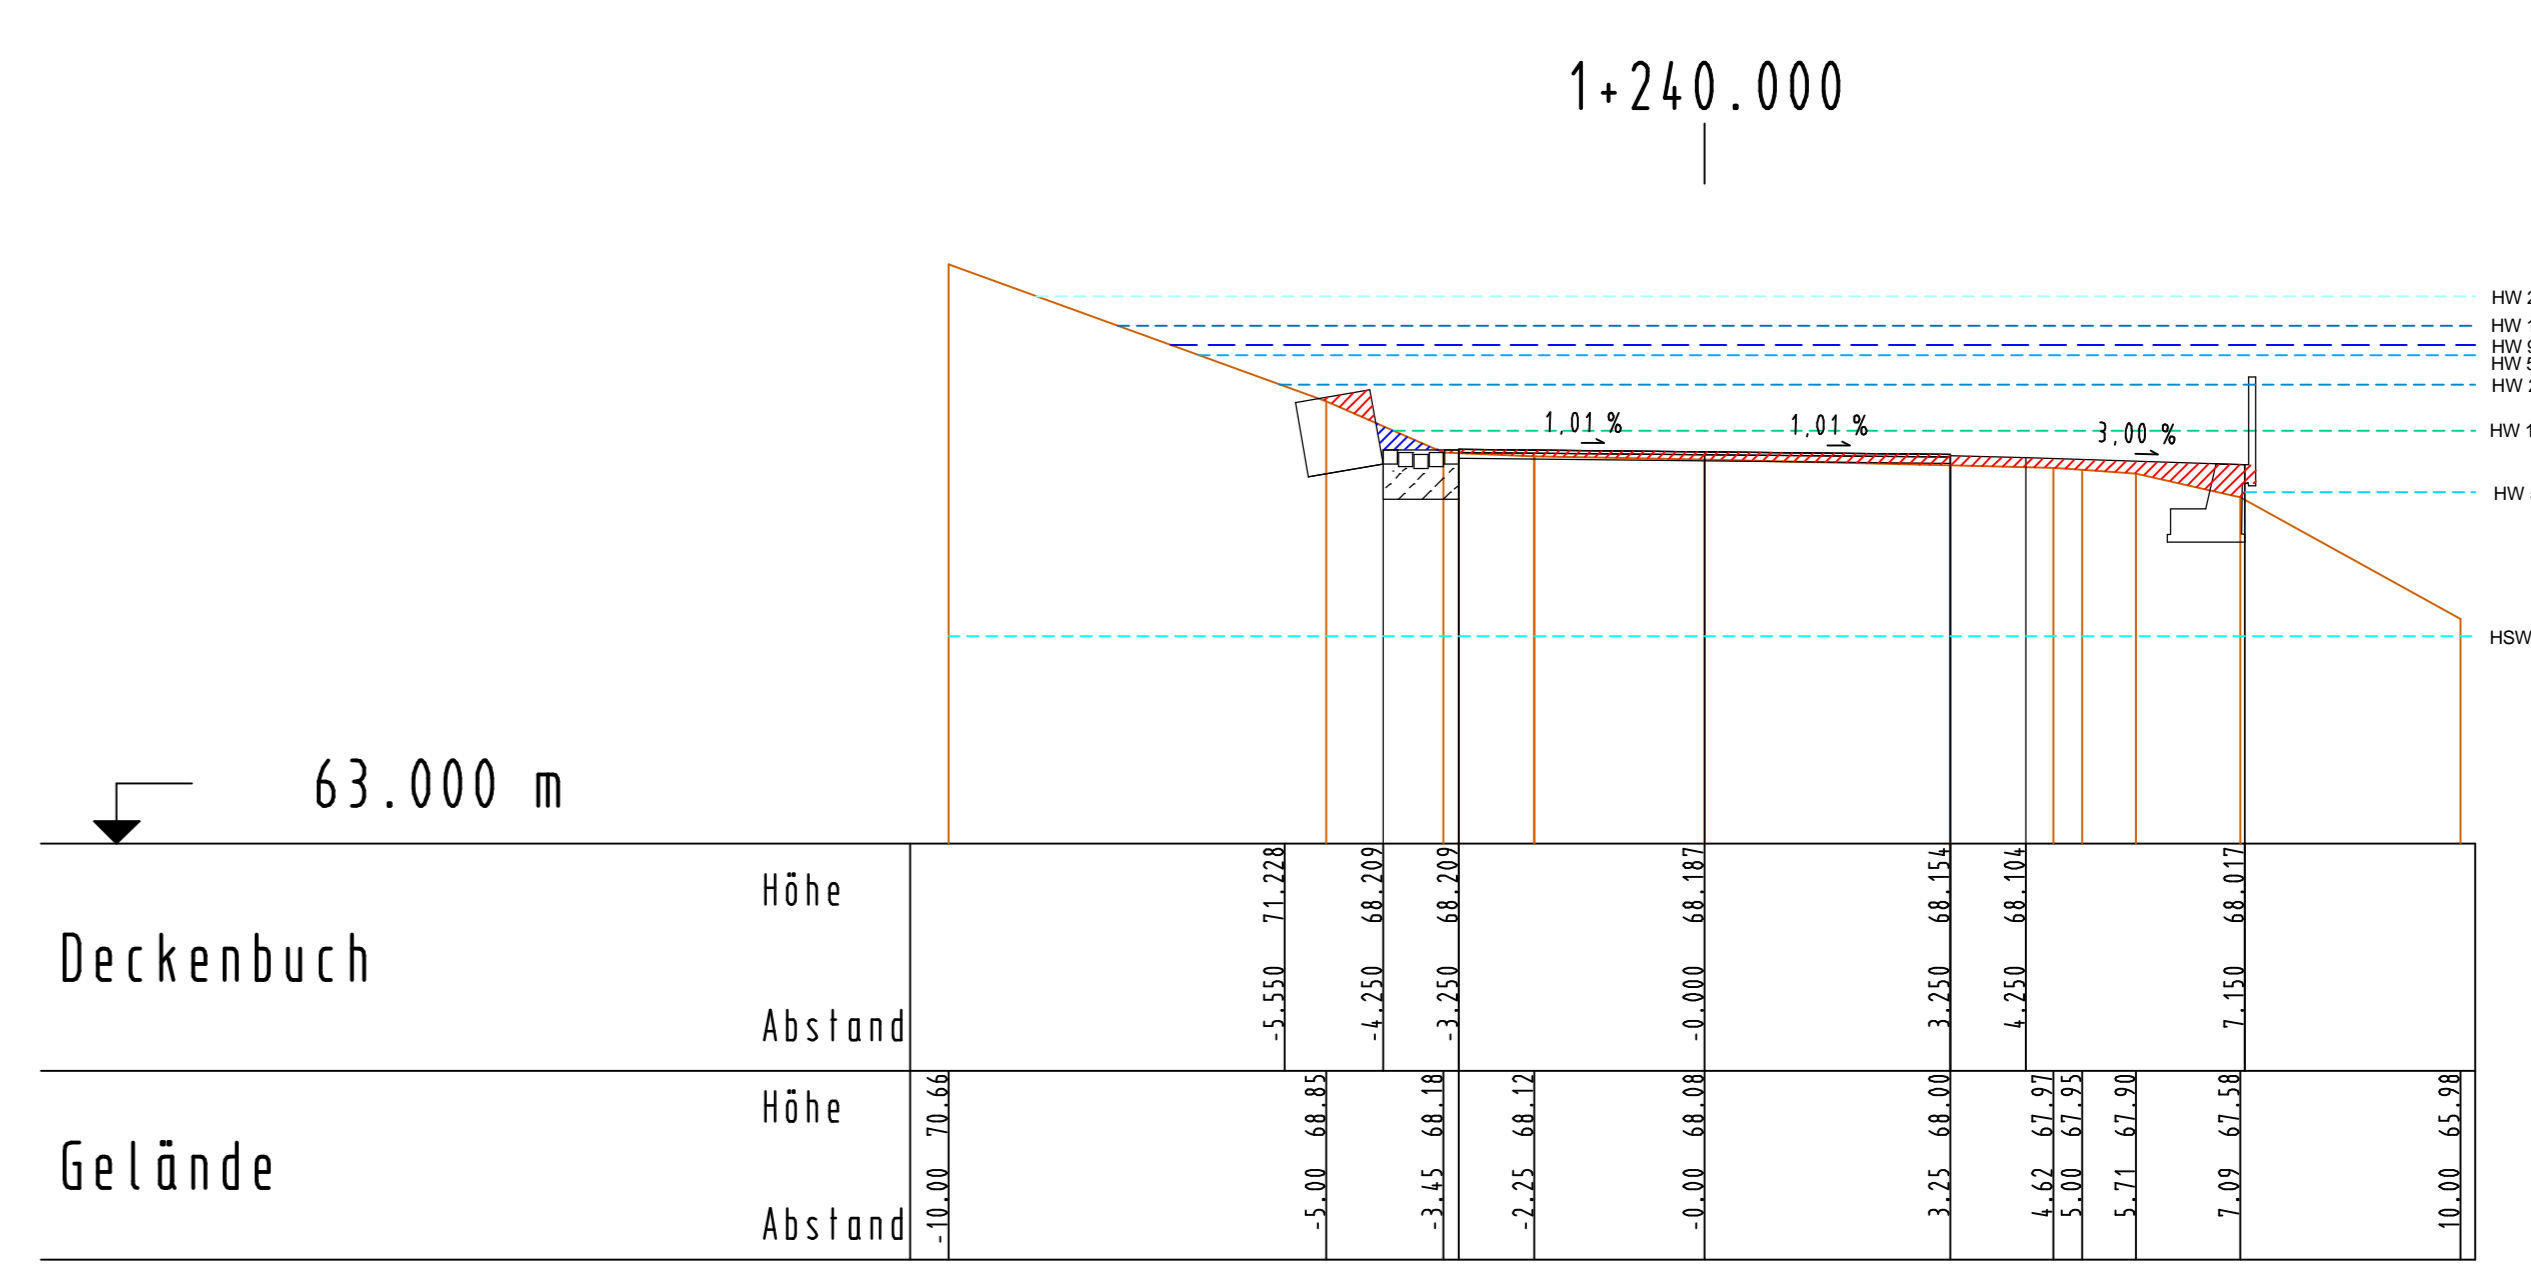
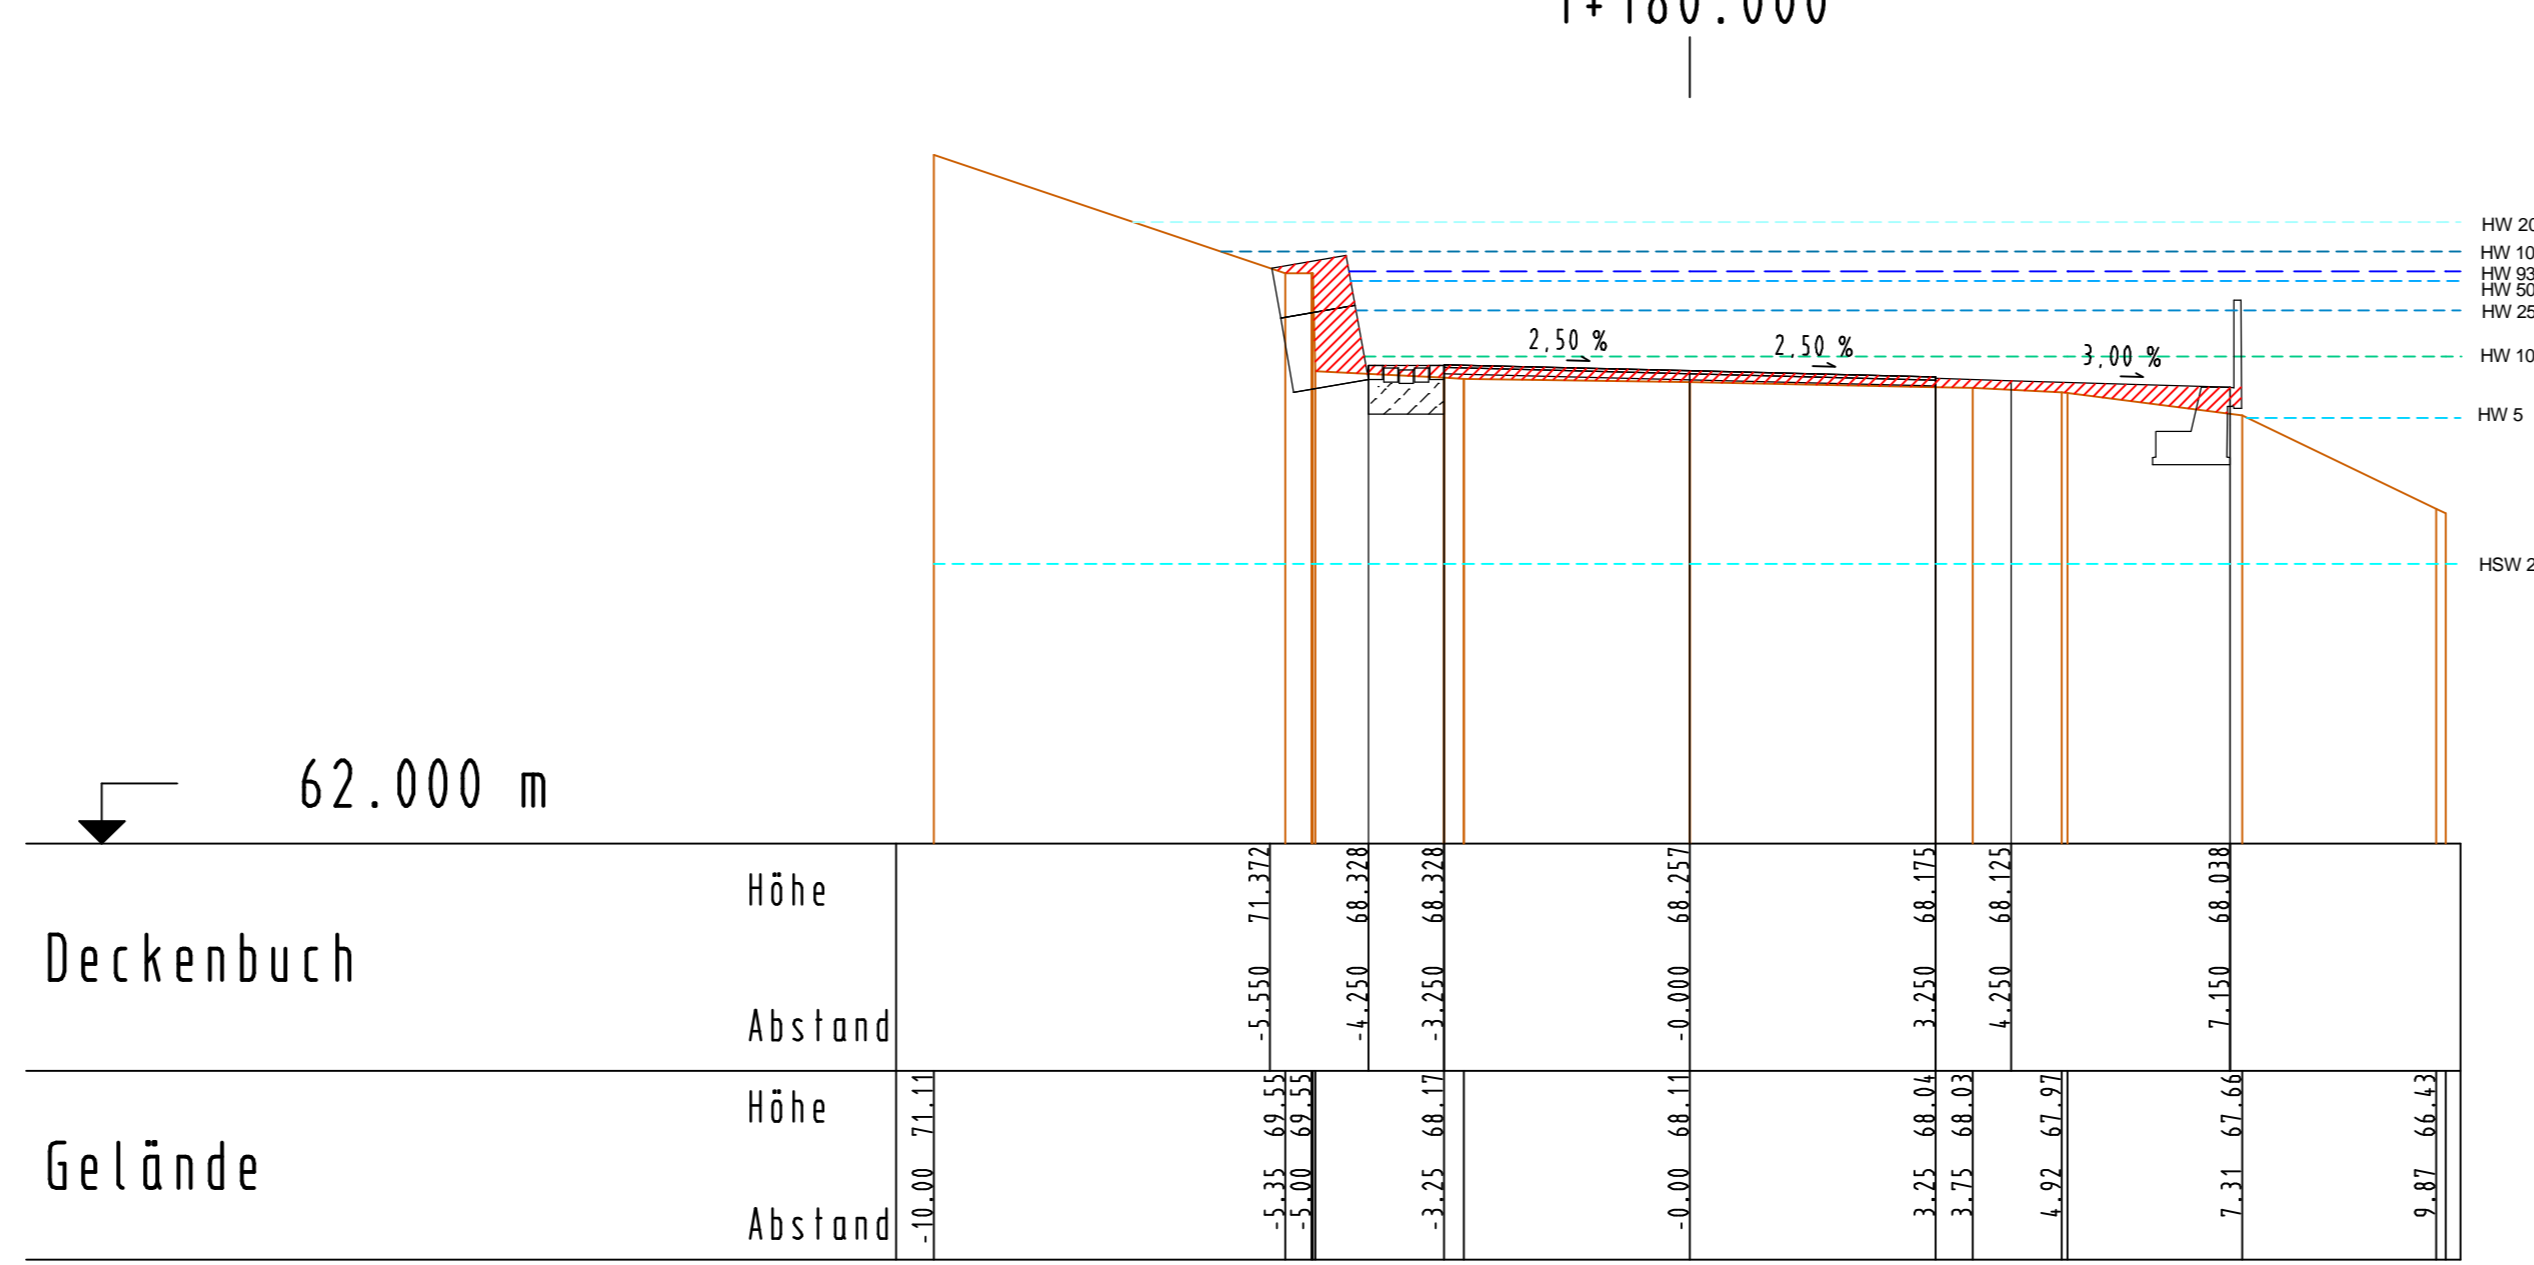
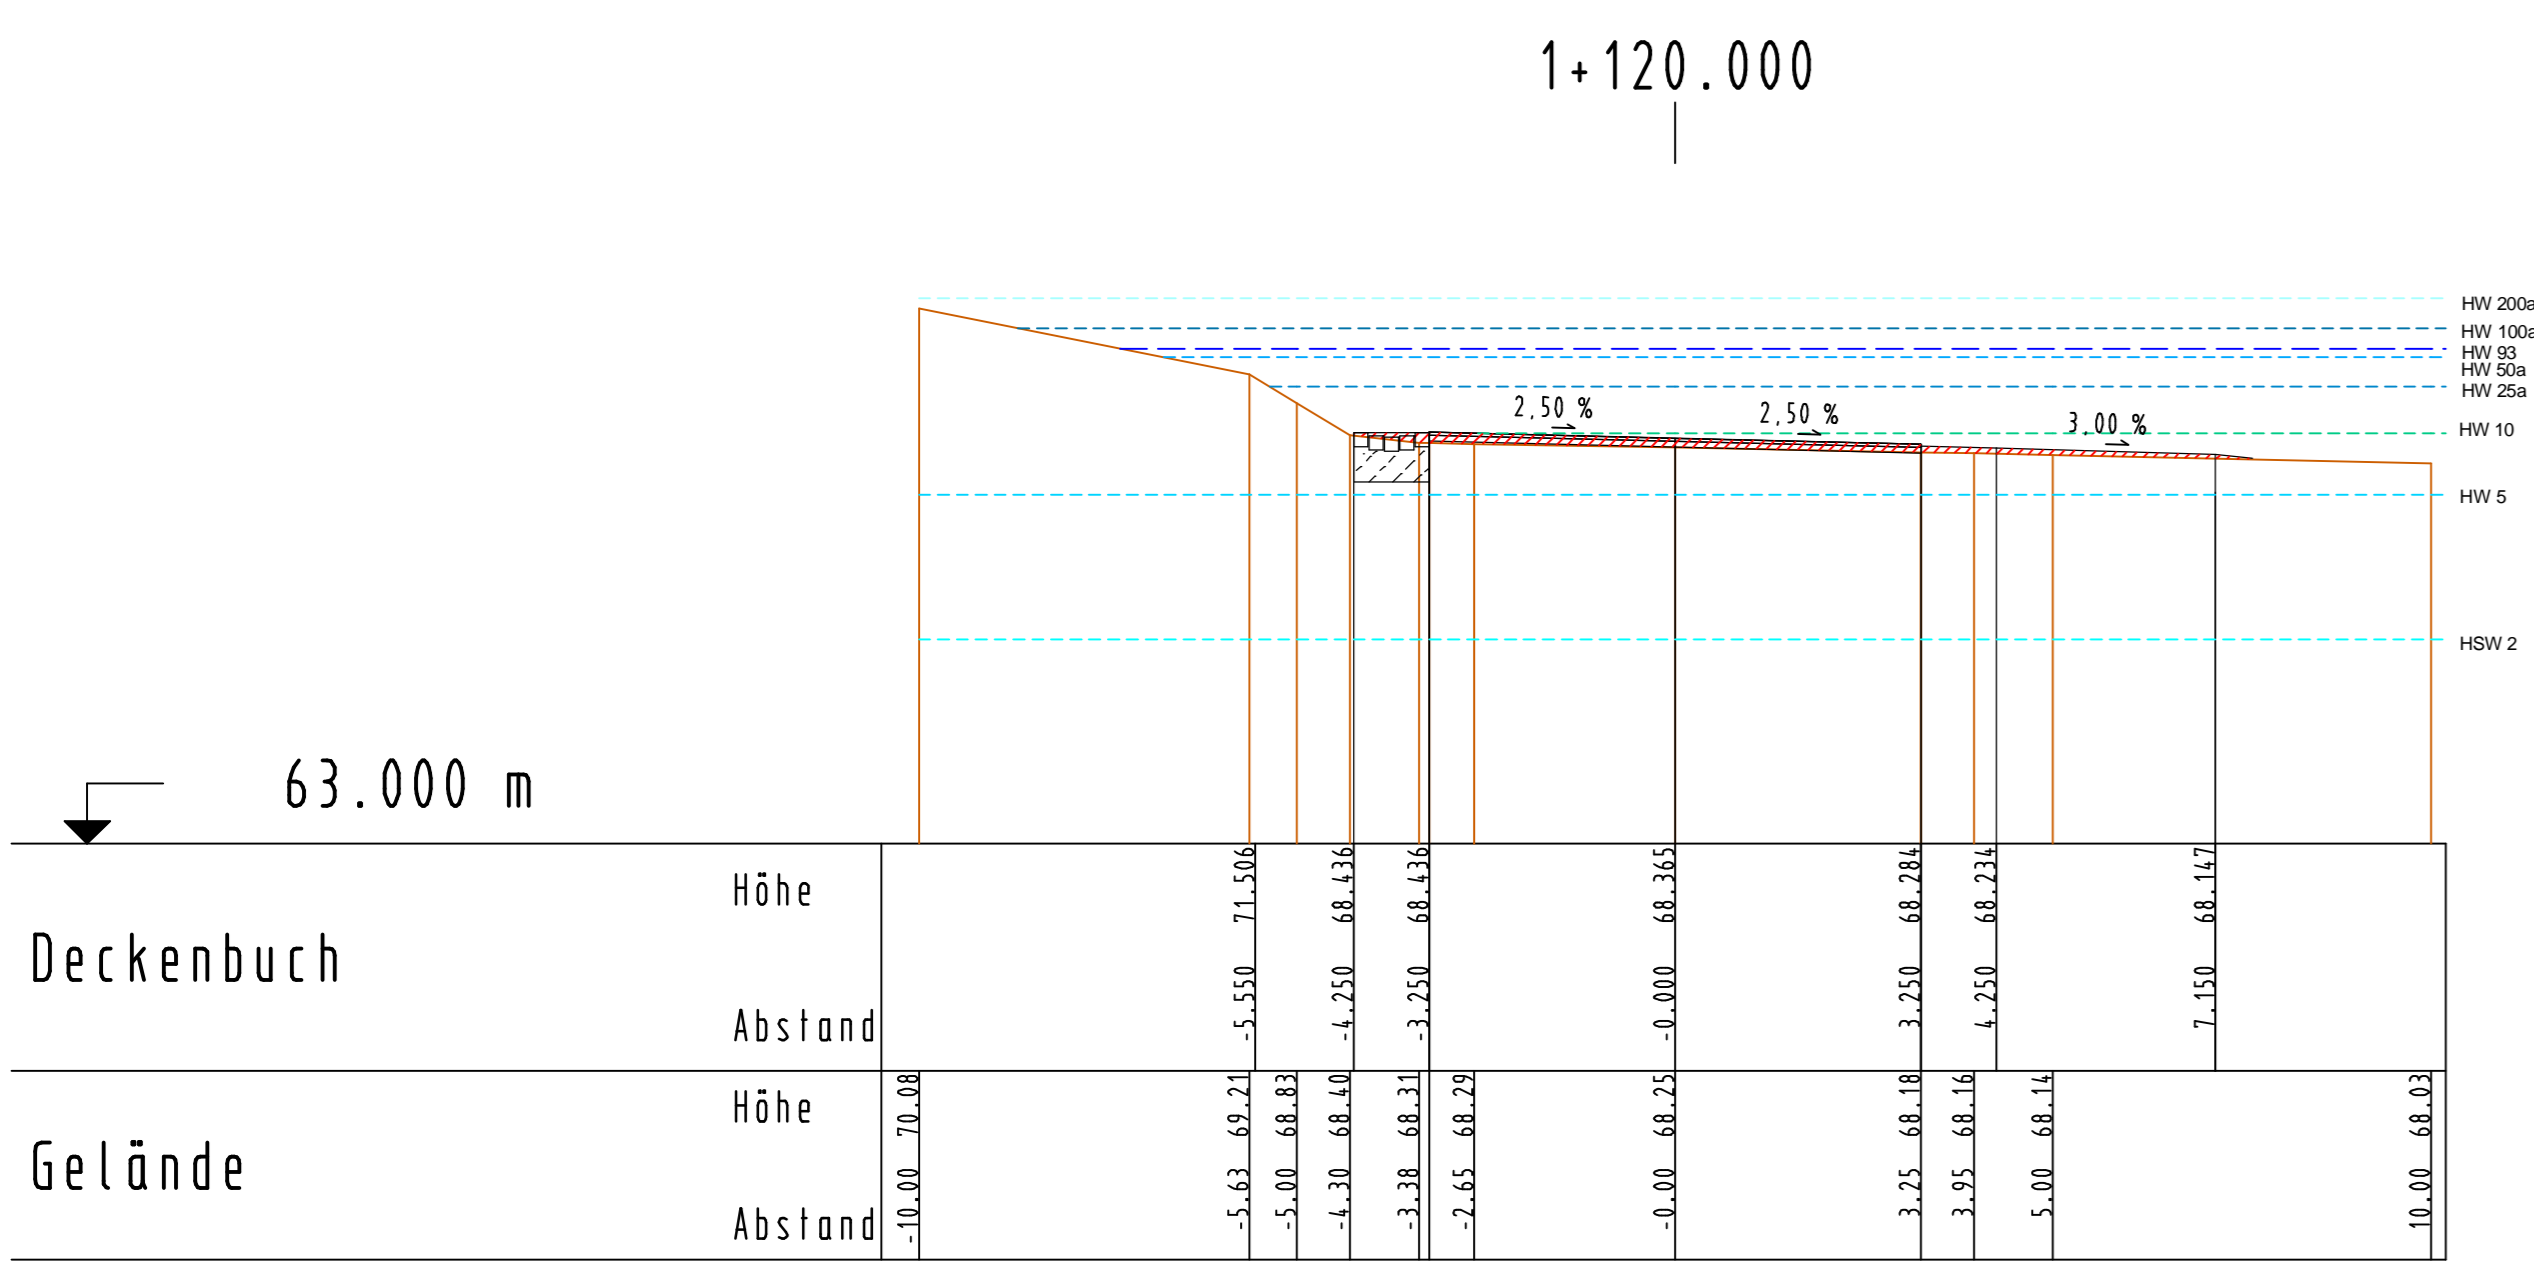
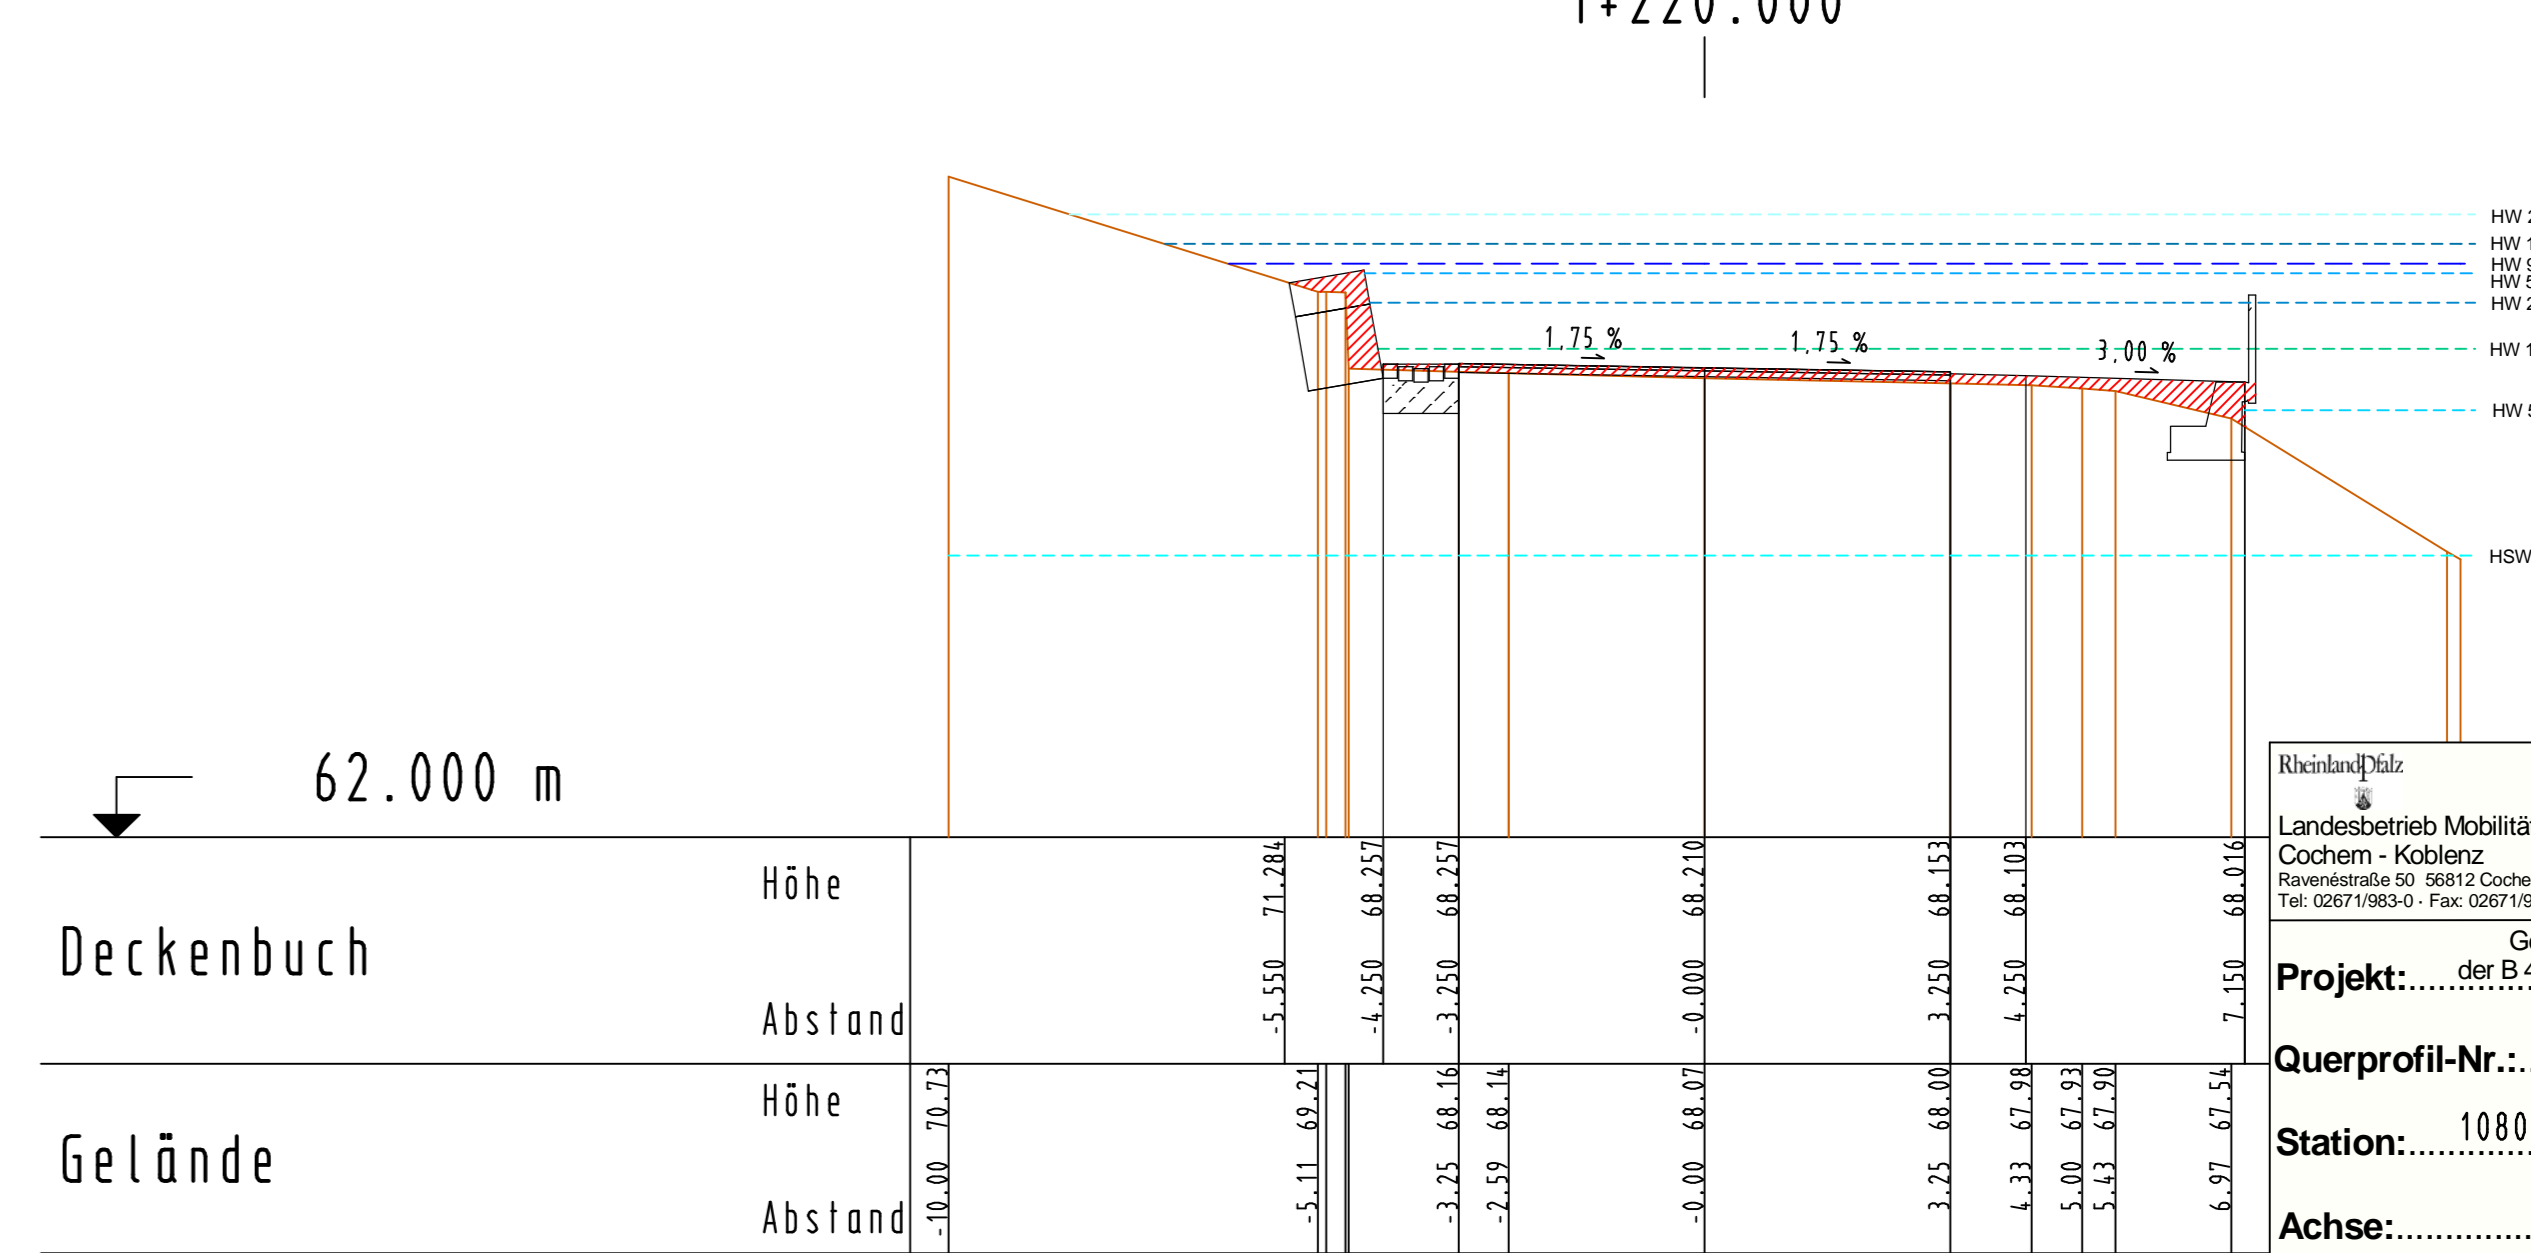
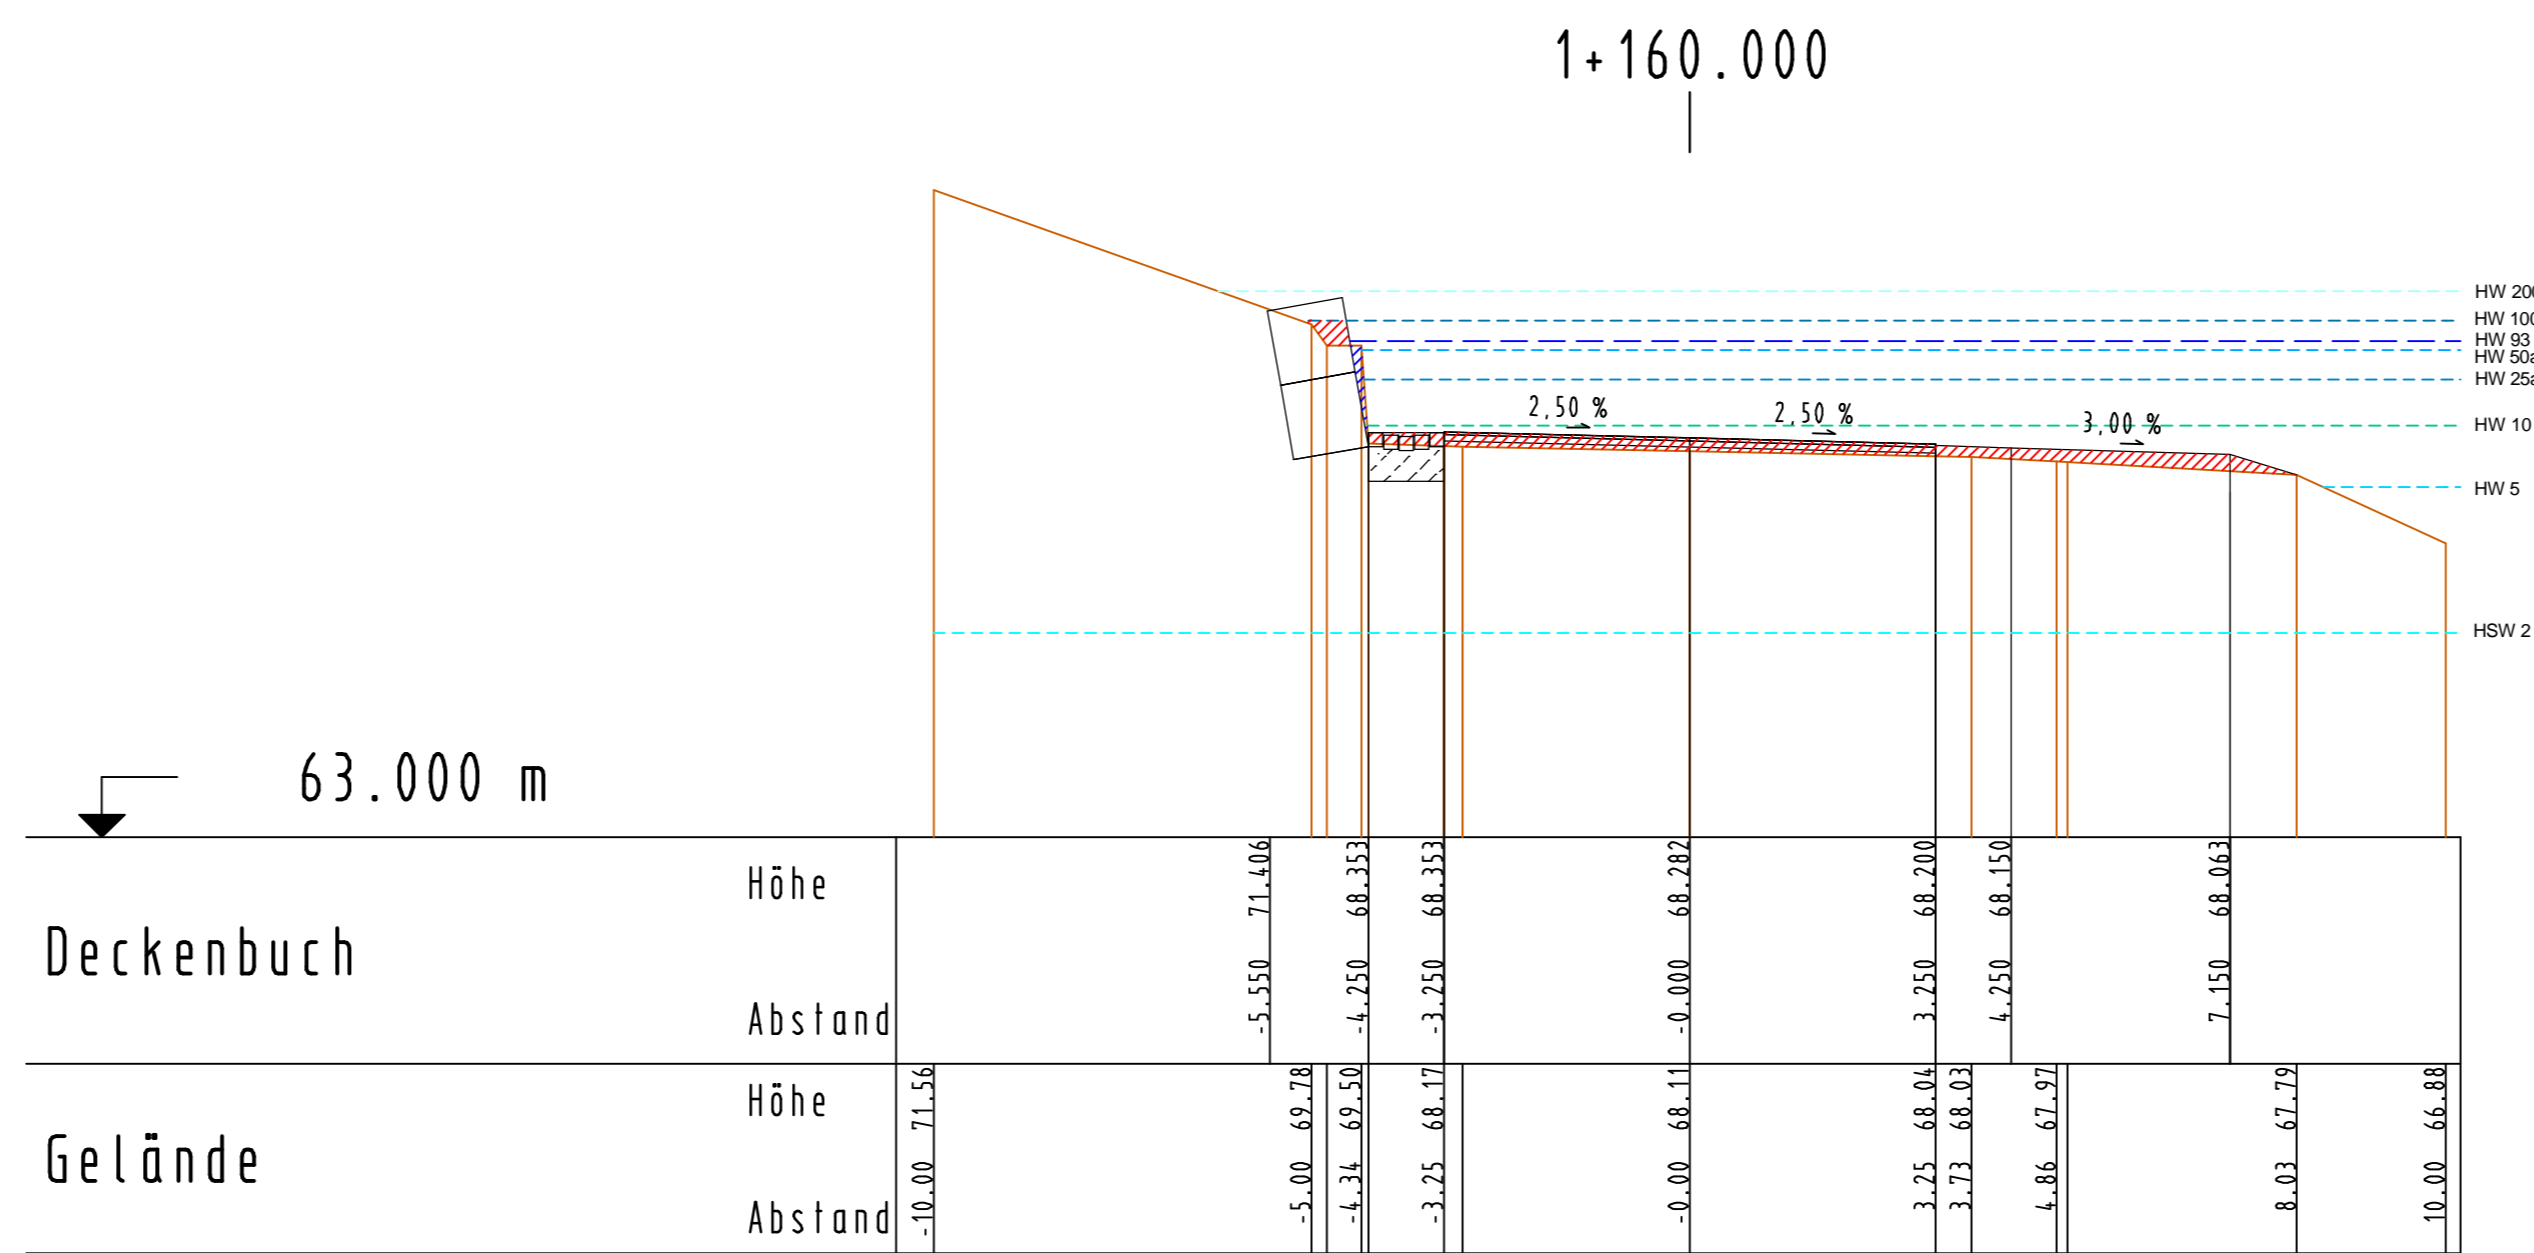
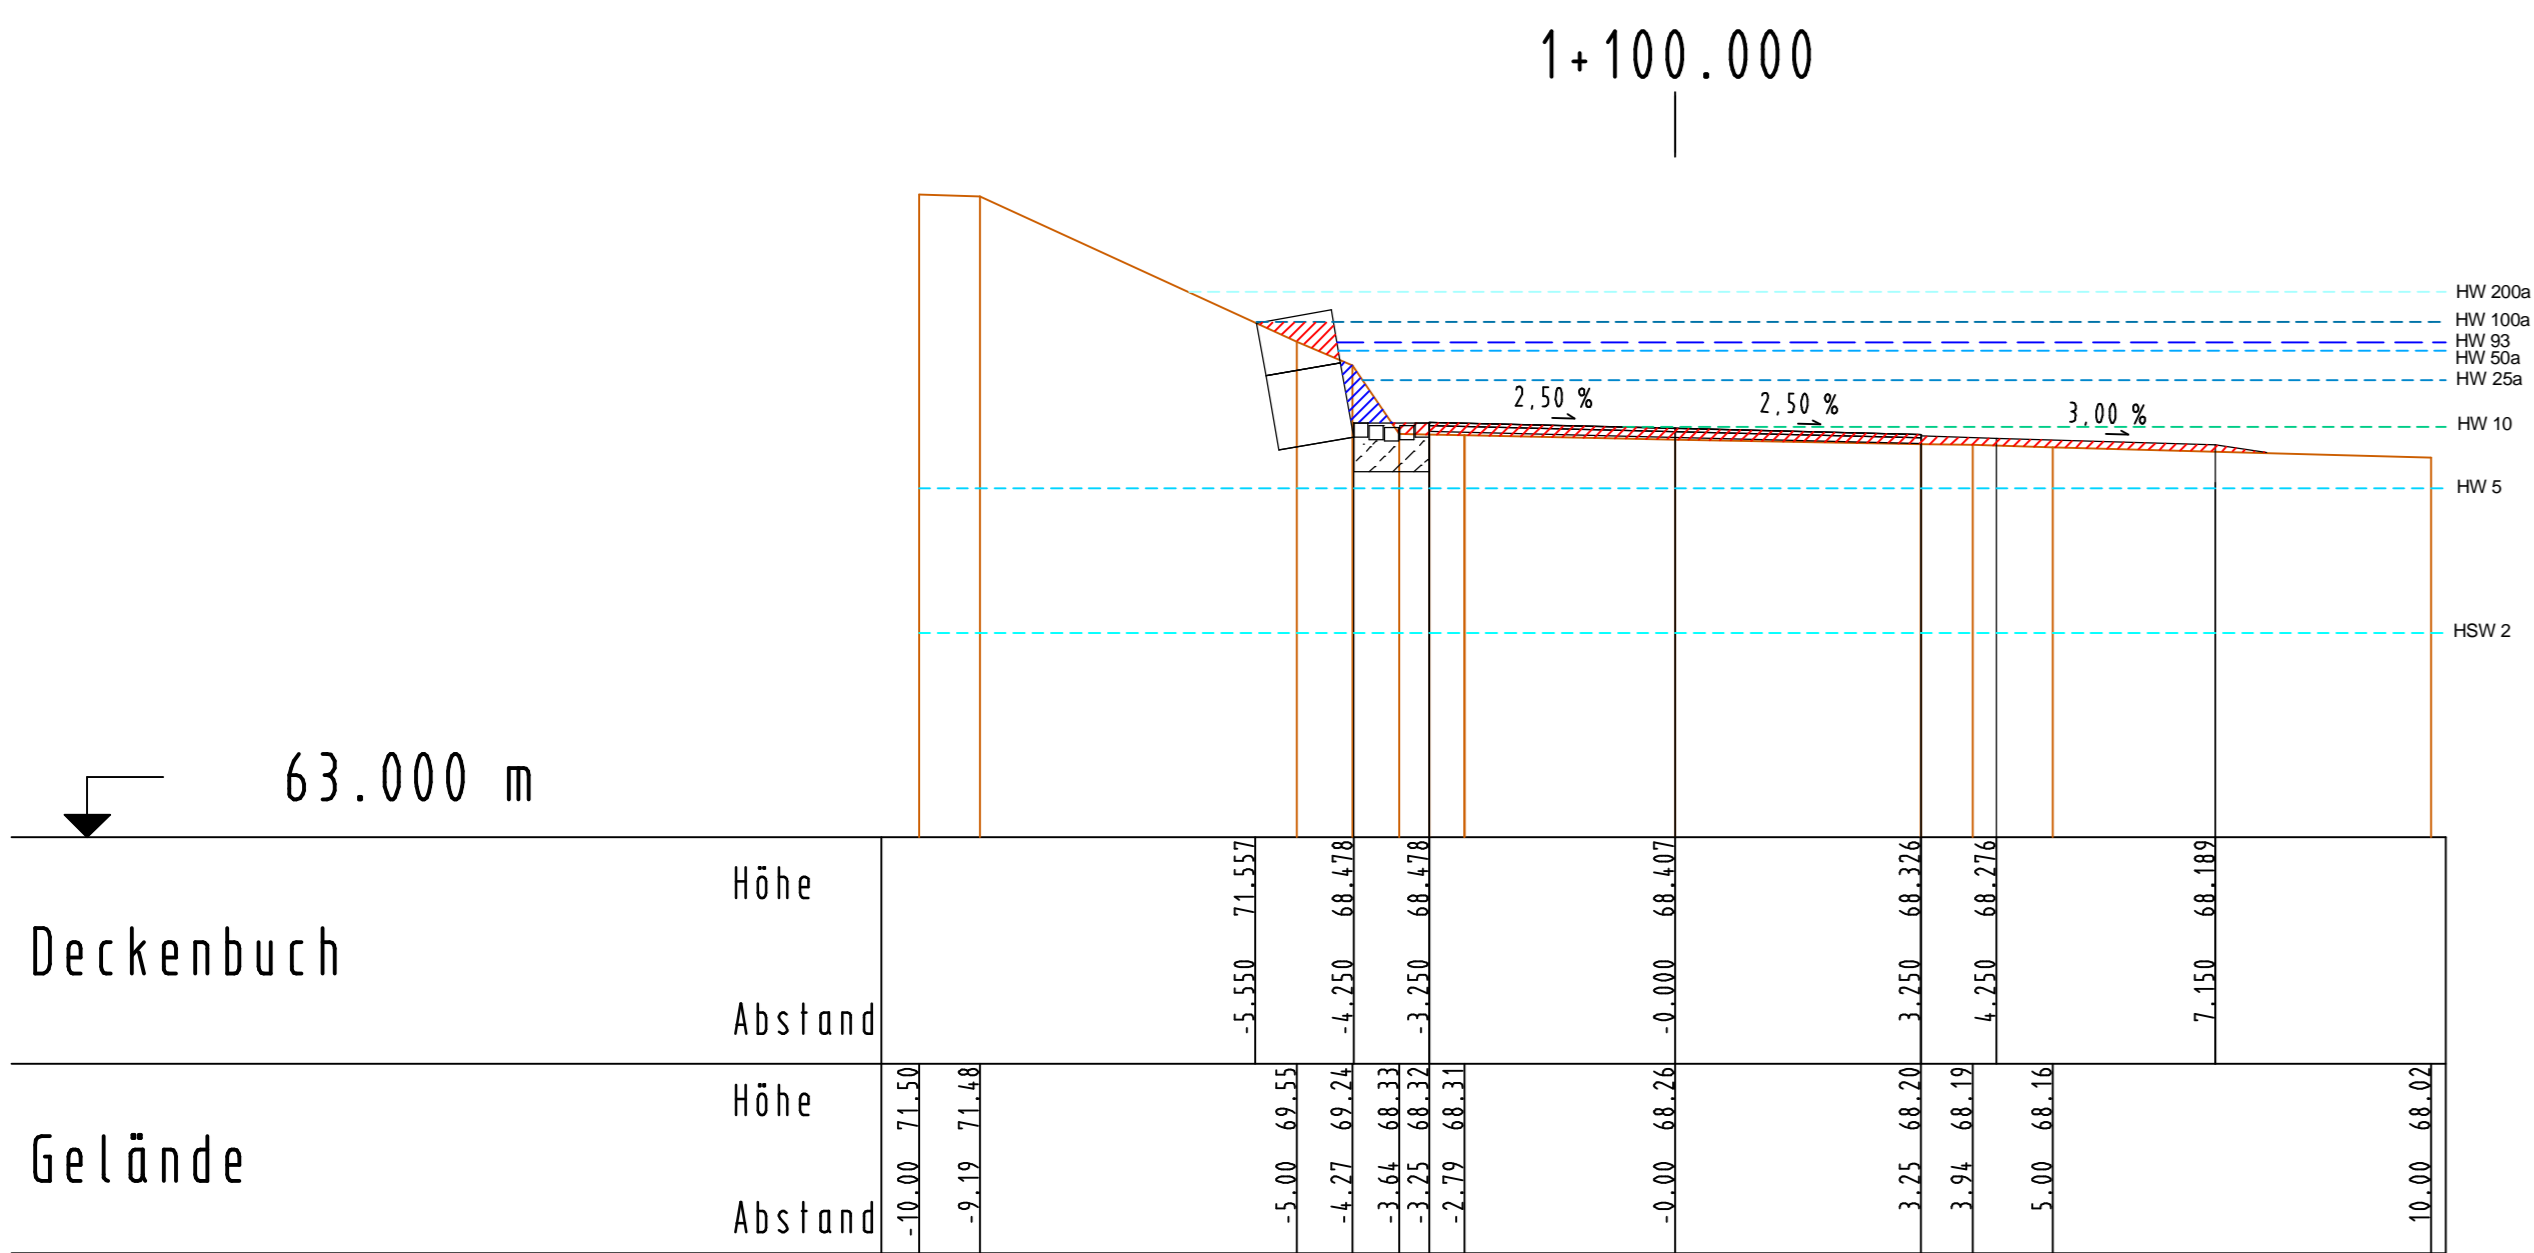
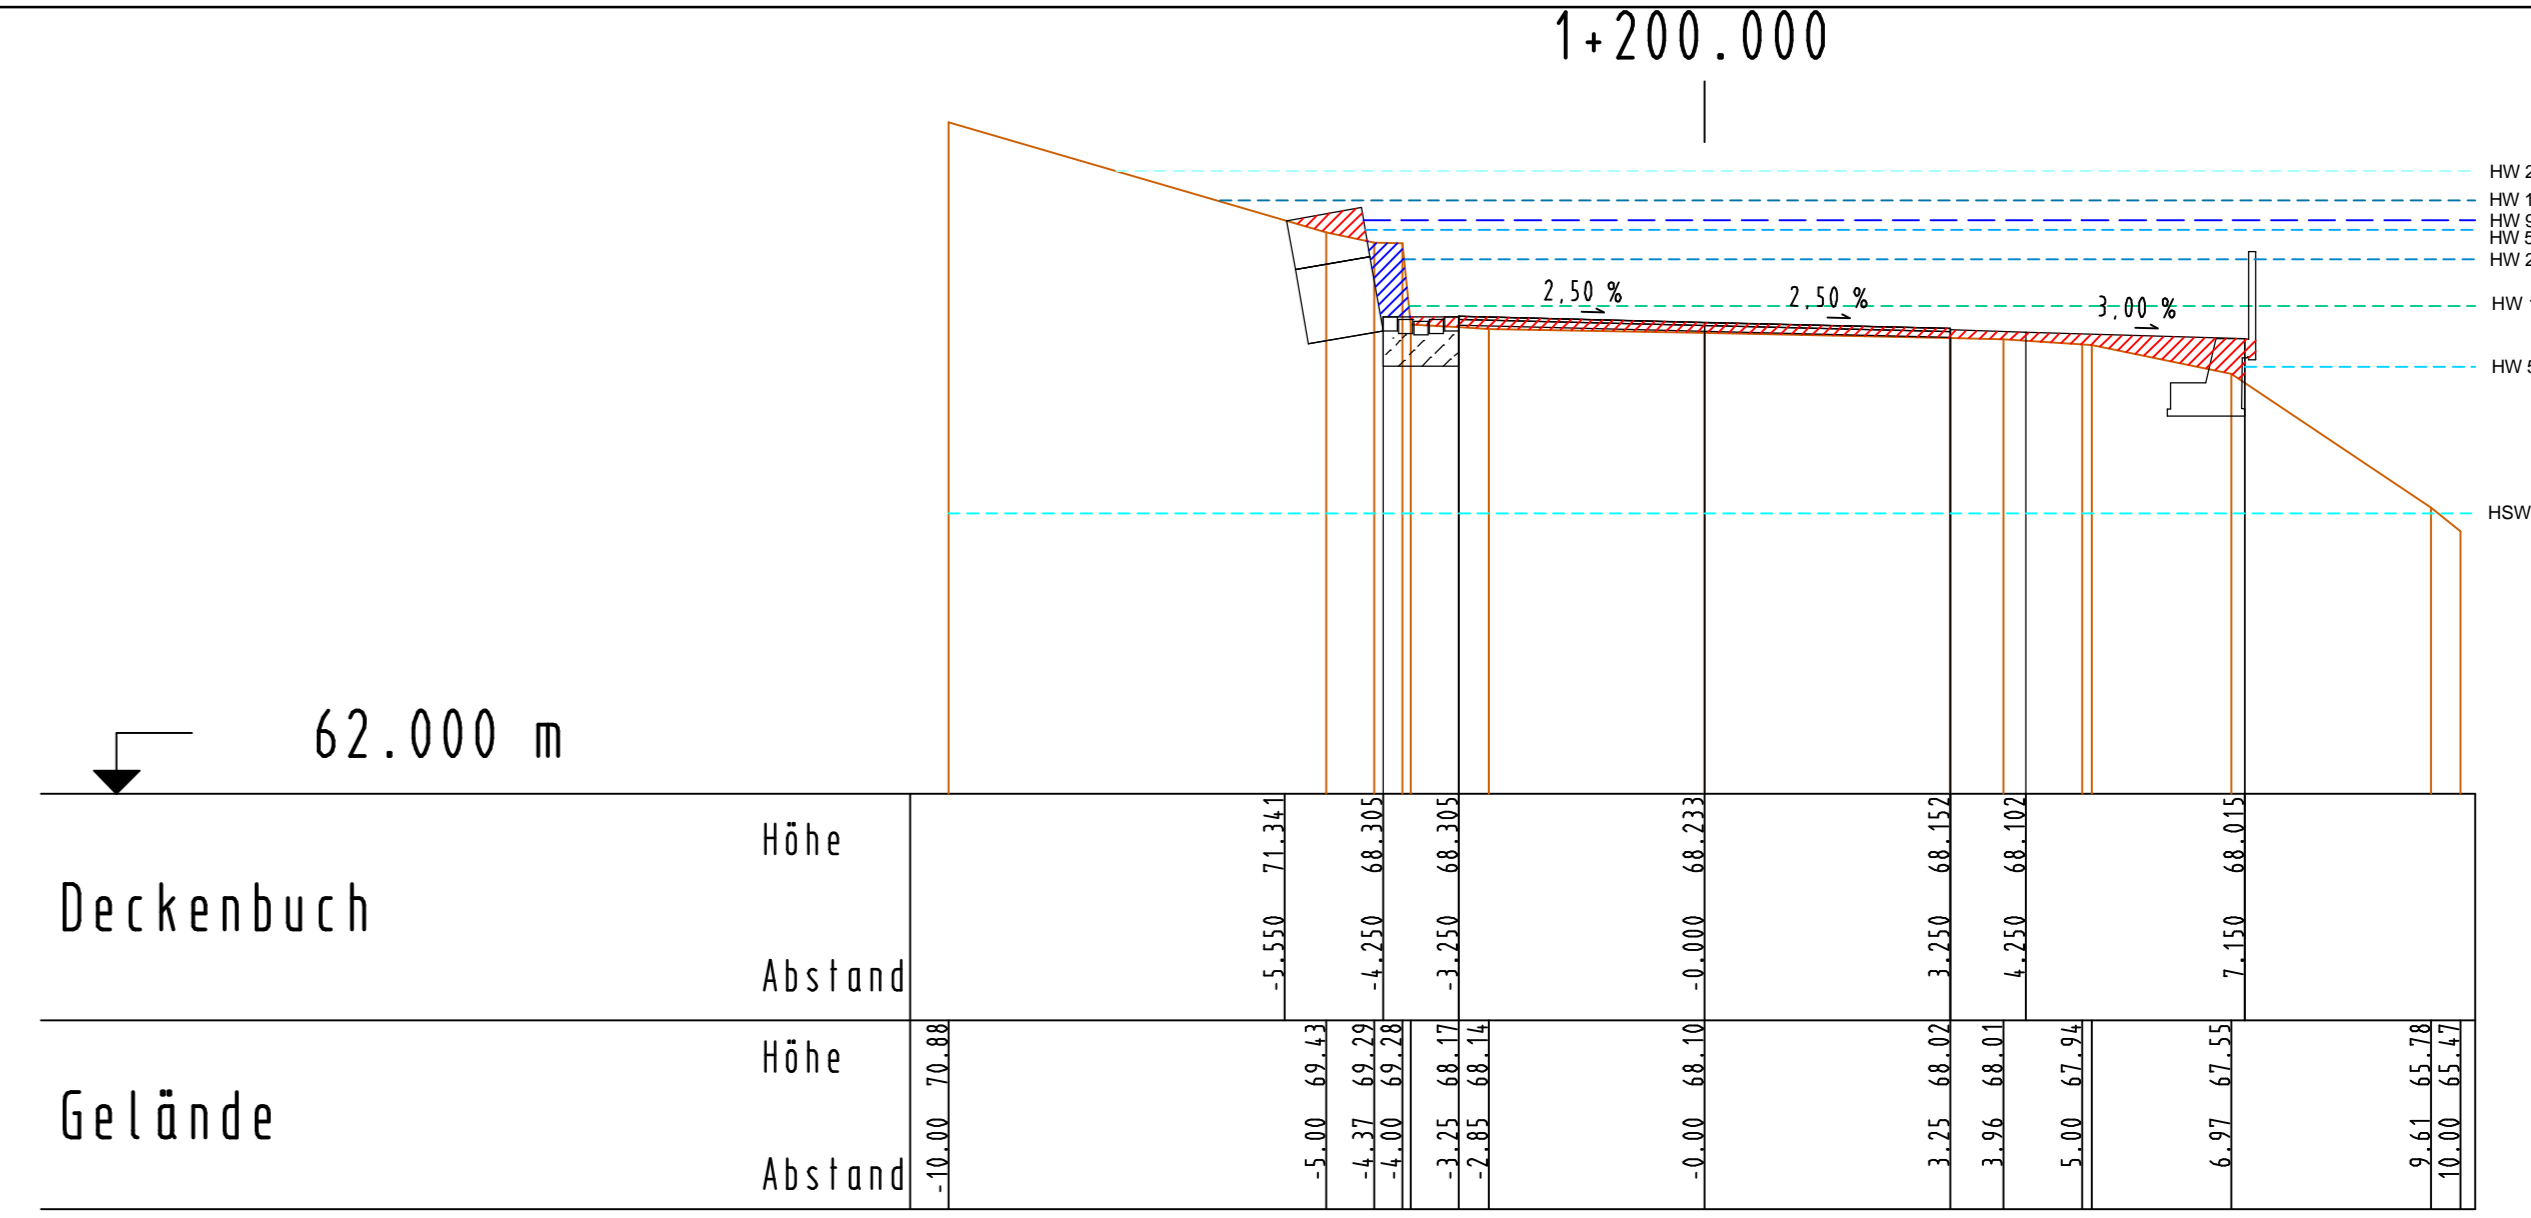



(nachrichtlich zur Unterlage 16)

-  Retentionsraum Verlust
-  Retentionsraum Gewinn
-  Hochwasserlinien

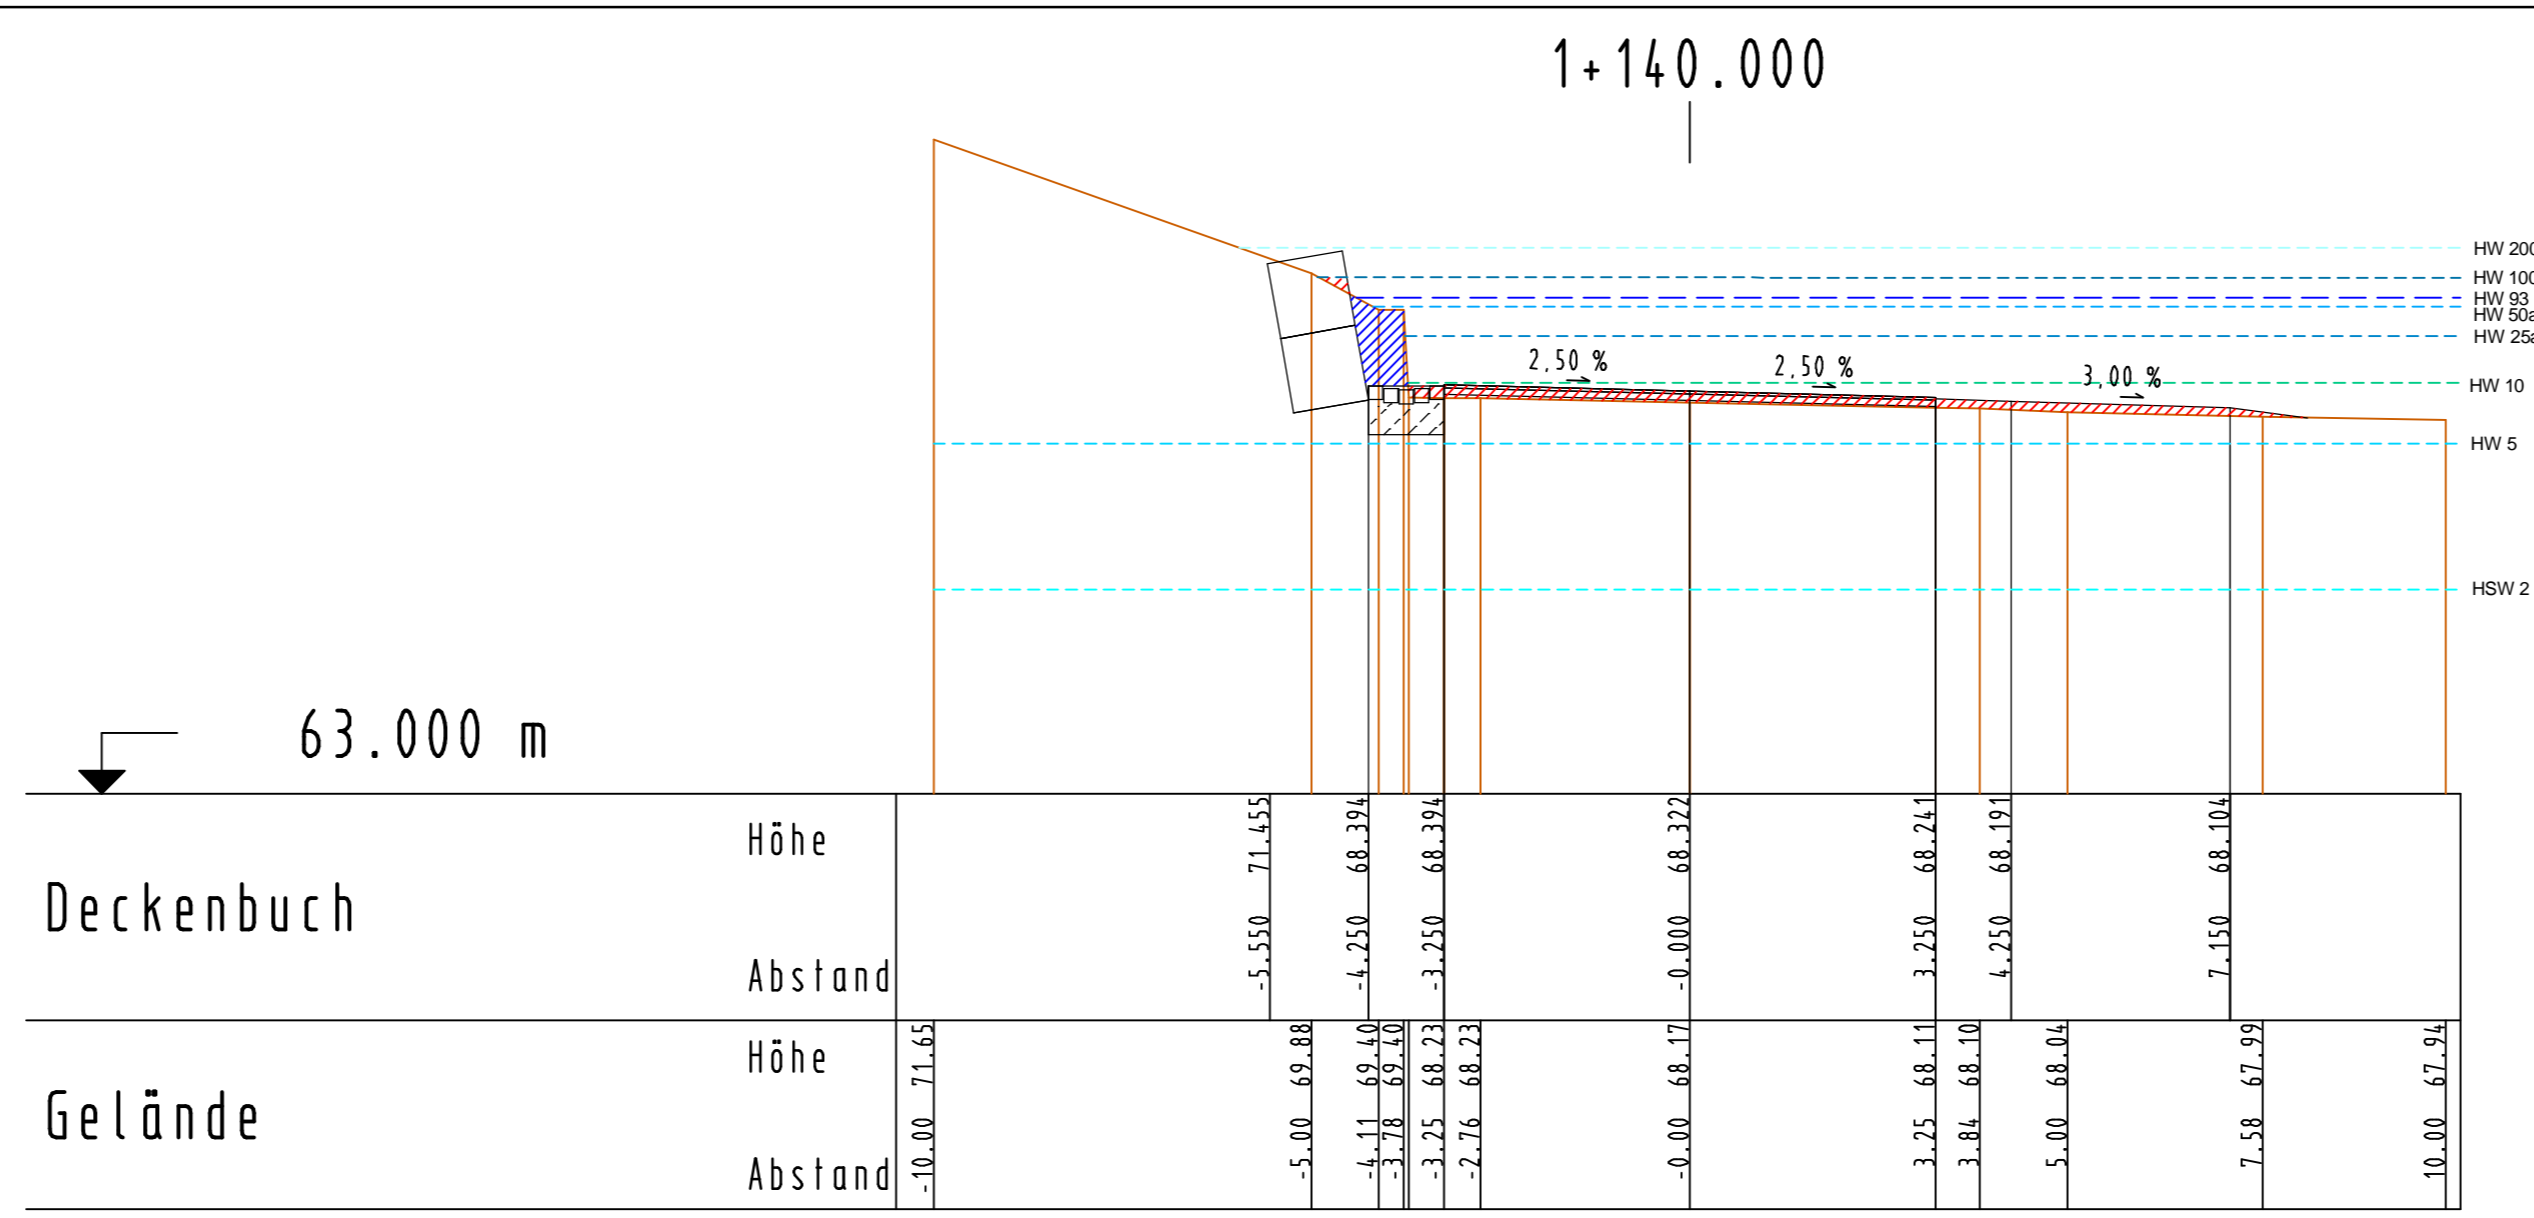

Rheinland-Pfalz  
Landesbetrieb Mobilität  
Cochern - Koblenz  
Ravensteinstraße 50, 56812 Cochem  
Tel. 02671983-0, Fax: 02671983-200

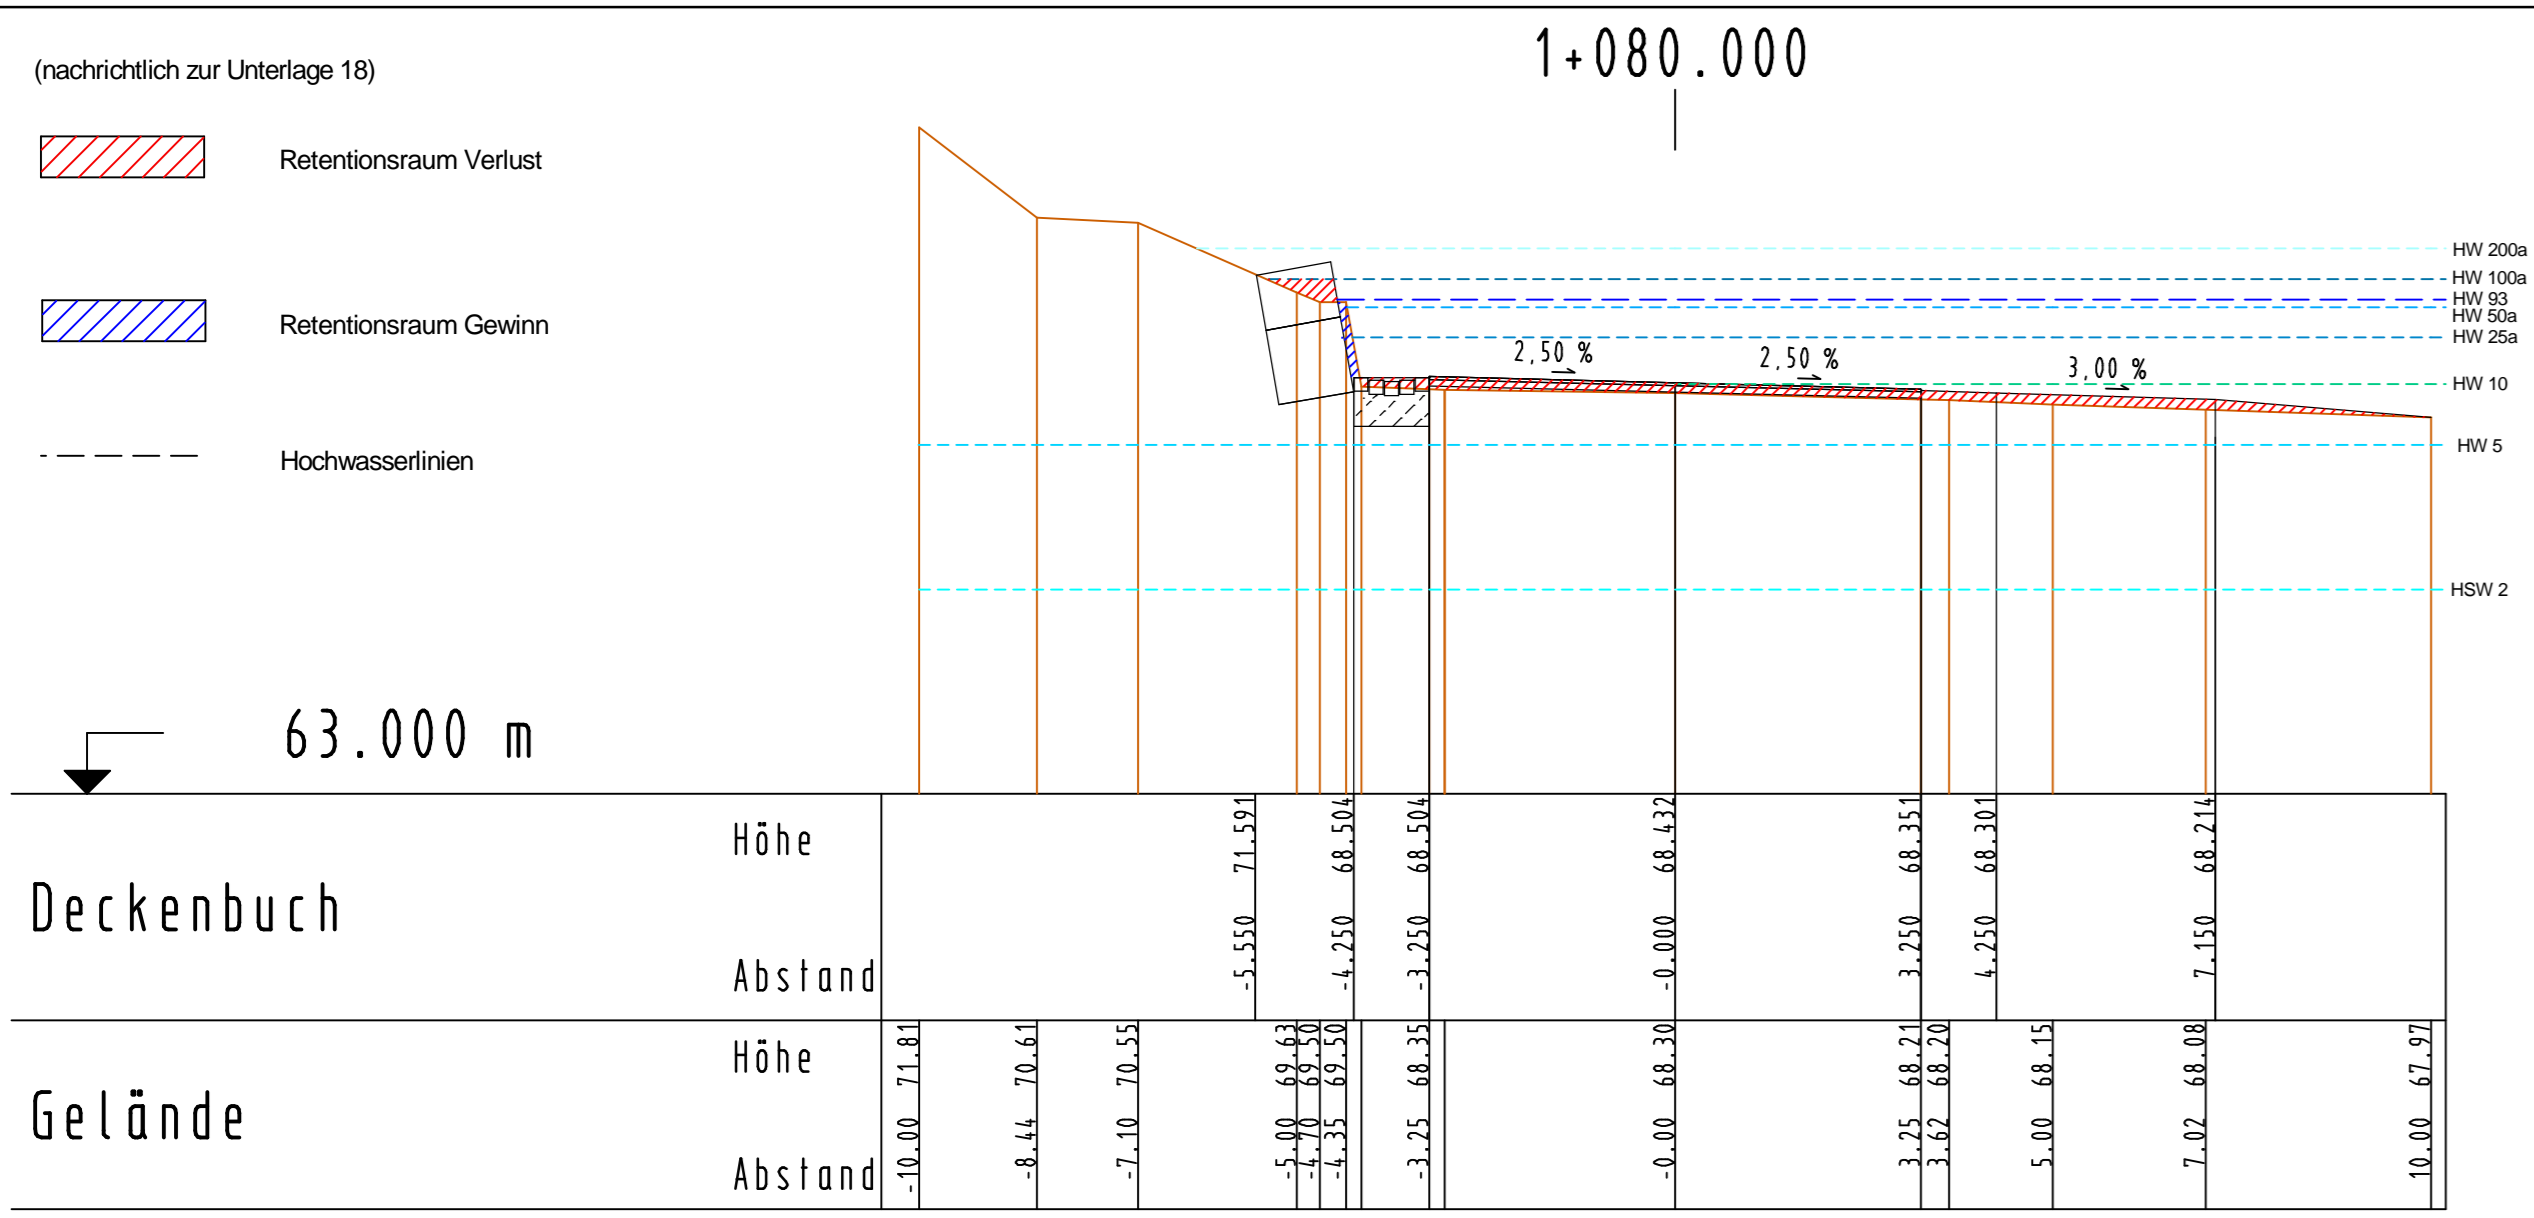

Projekt: ... der B 49 - Koblenz Moselweiß - Lay ...  
 Querprofil-Nr.: 55 - 63  
 Station: 1080.000 - 1240.000  
 Achse: 16

Maßstab 1:100  
 Ingenieurbüro Weinand  
 November 2014