


(nachrichtlich zur Unterlage 18)

Retentionsraum Verlust


Retentionsraum Gewinn

Hochwasserlinien


1+260.000

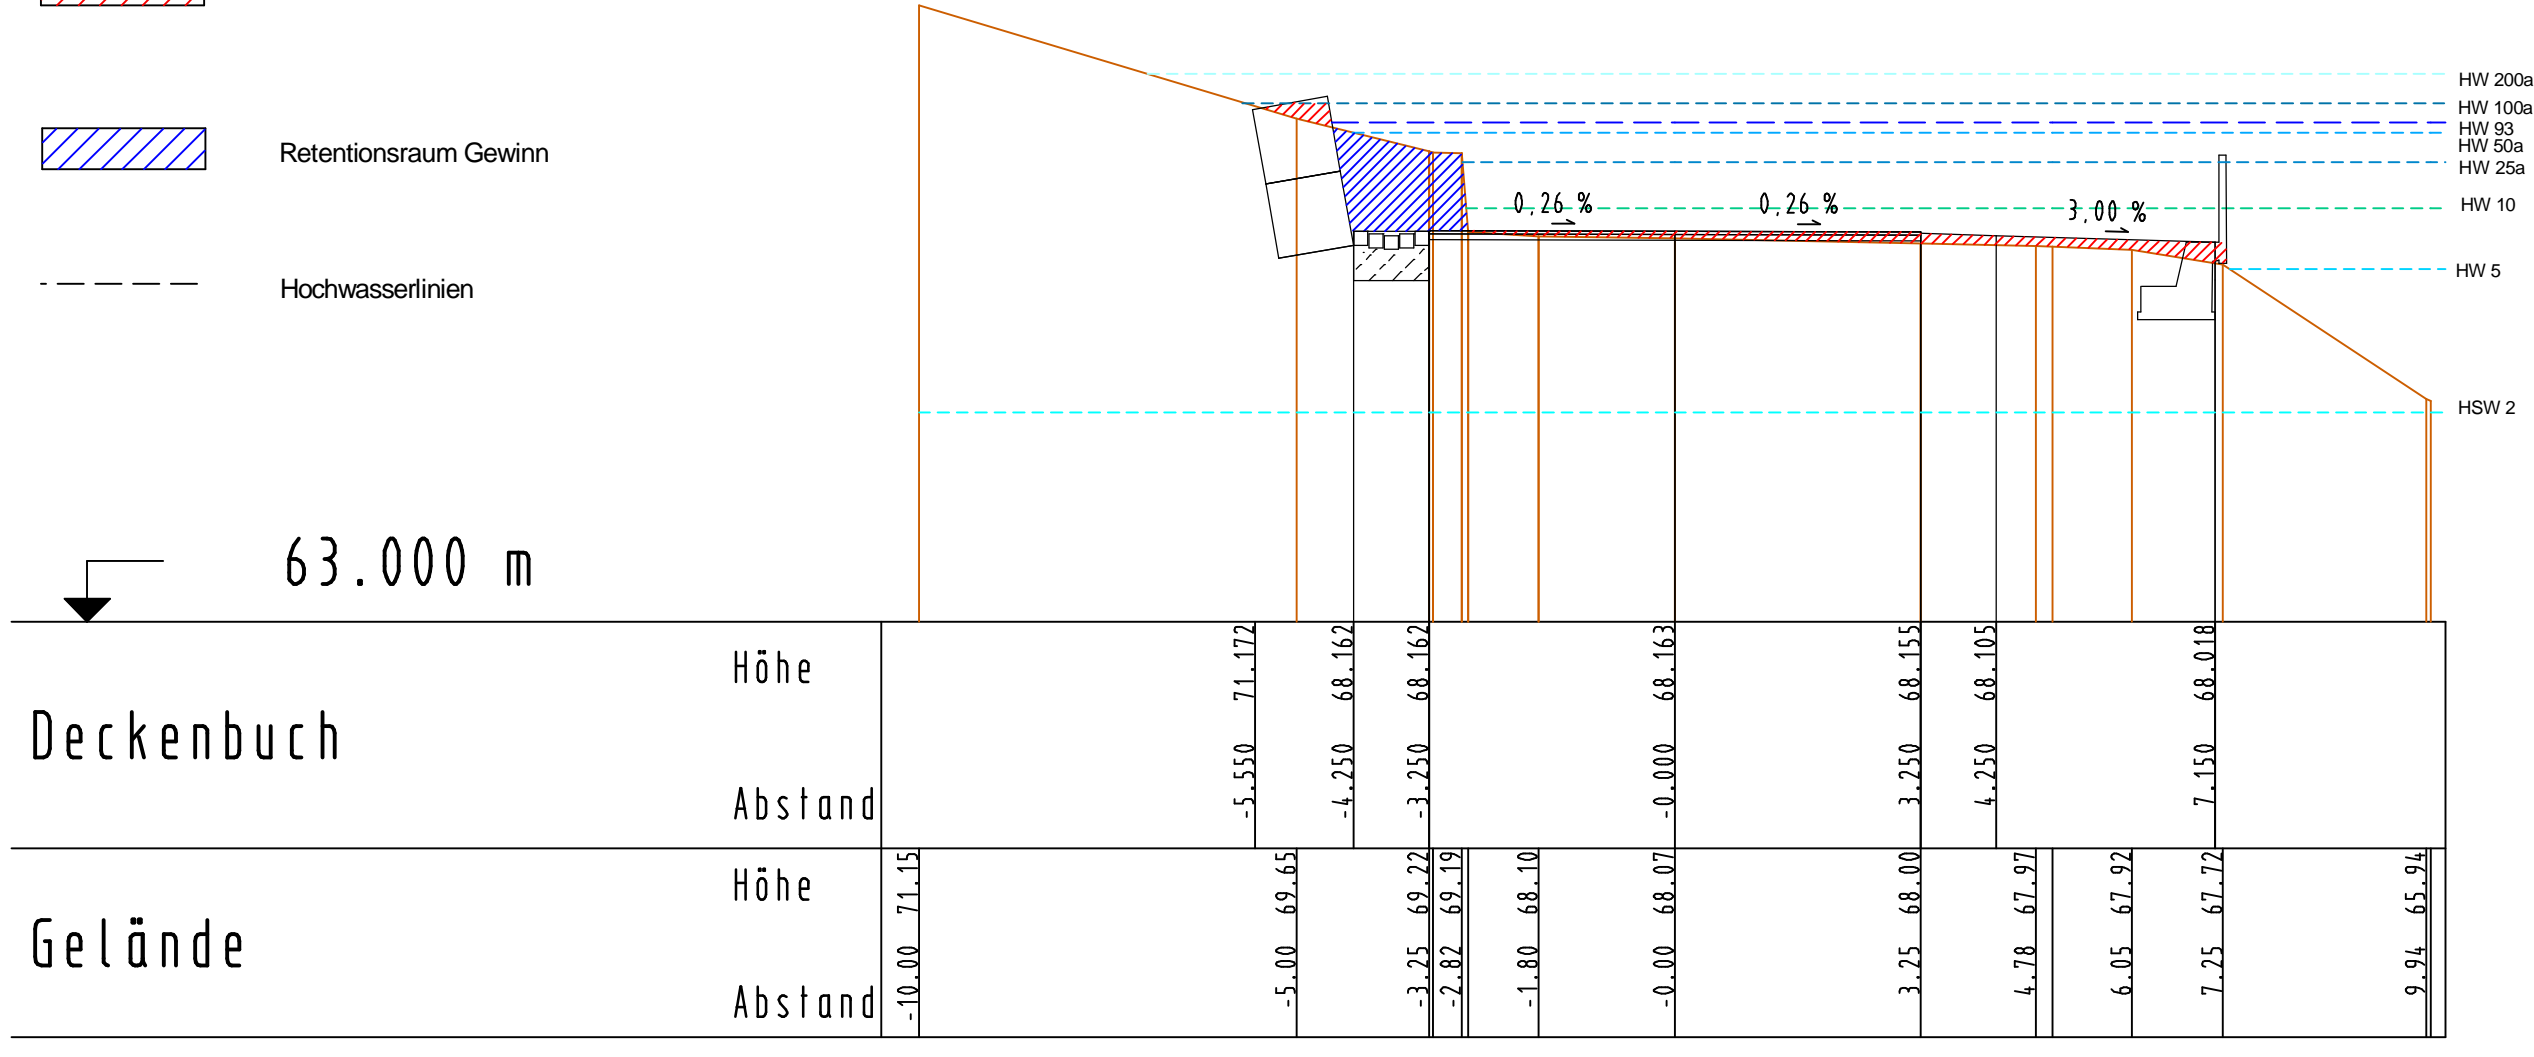


1+320.000

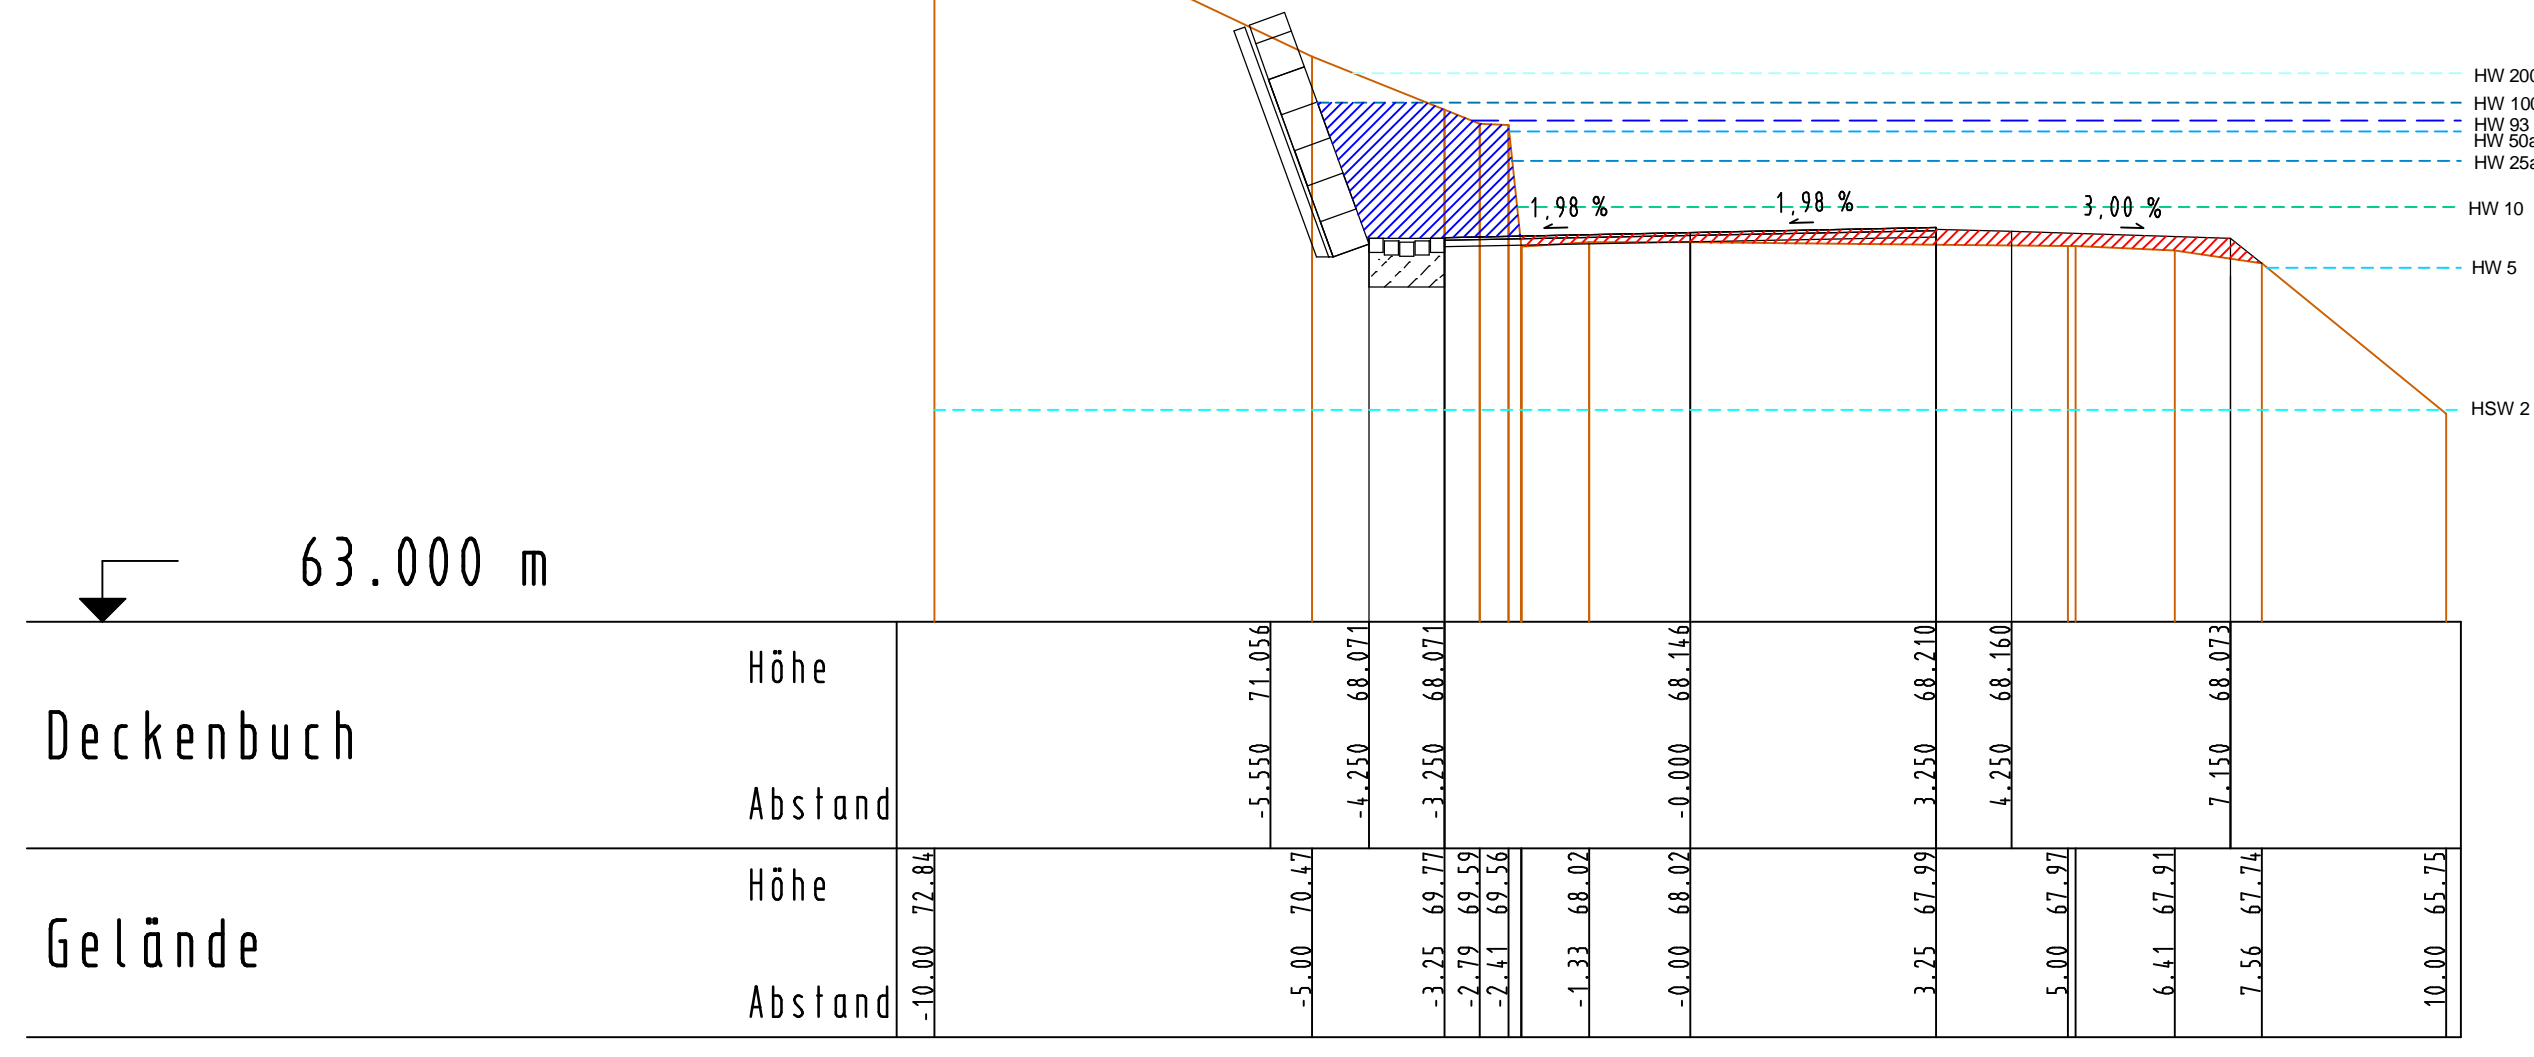


1+380.000

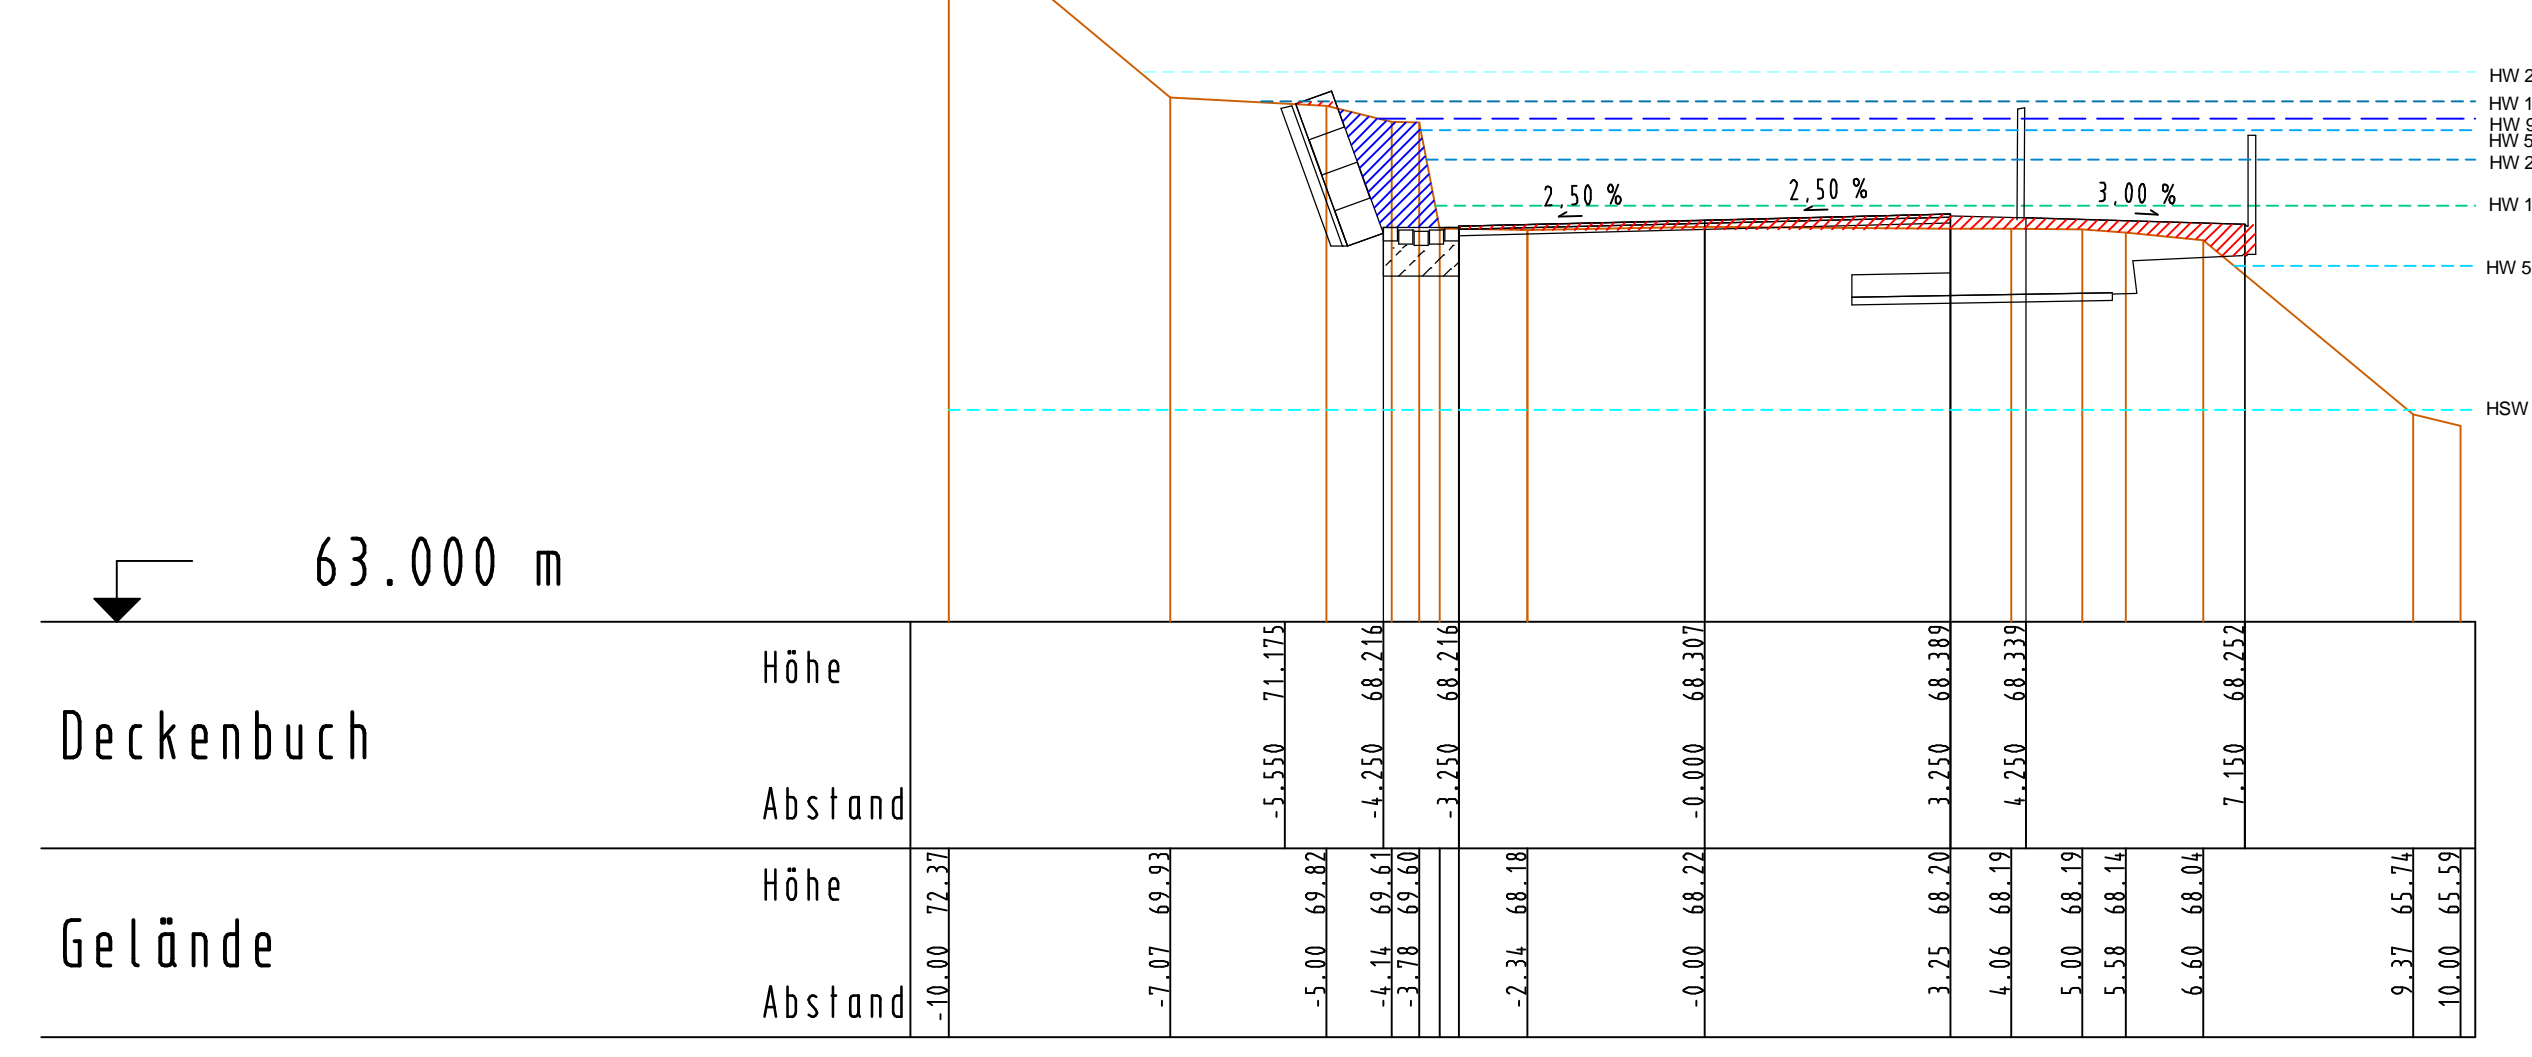


1+280.000

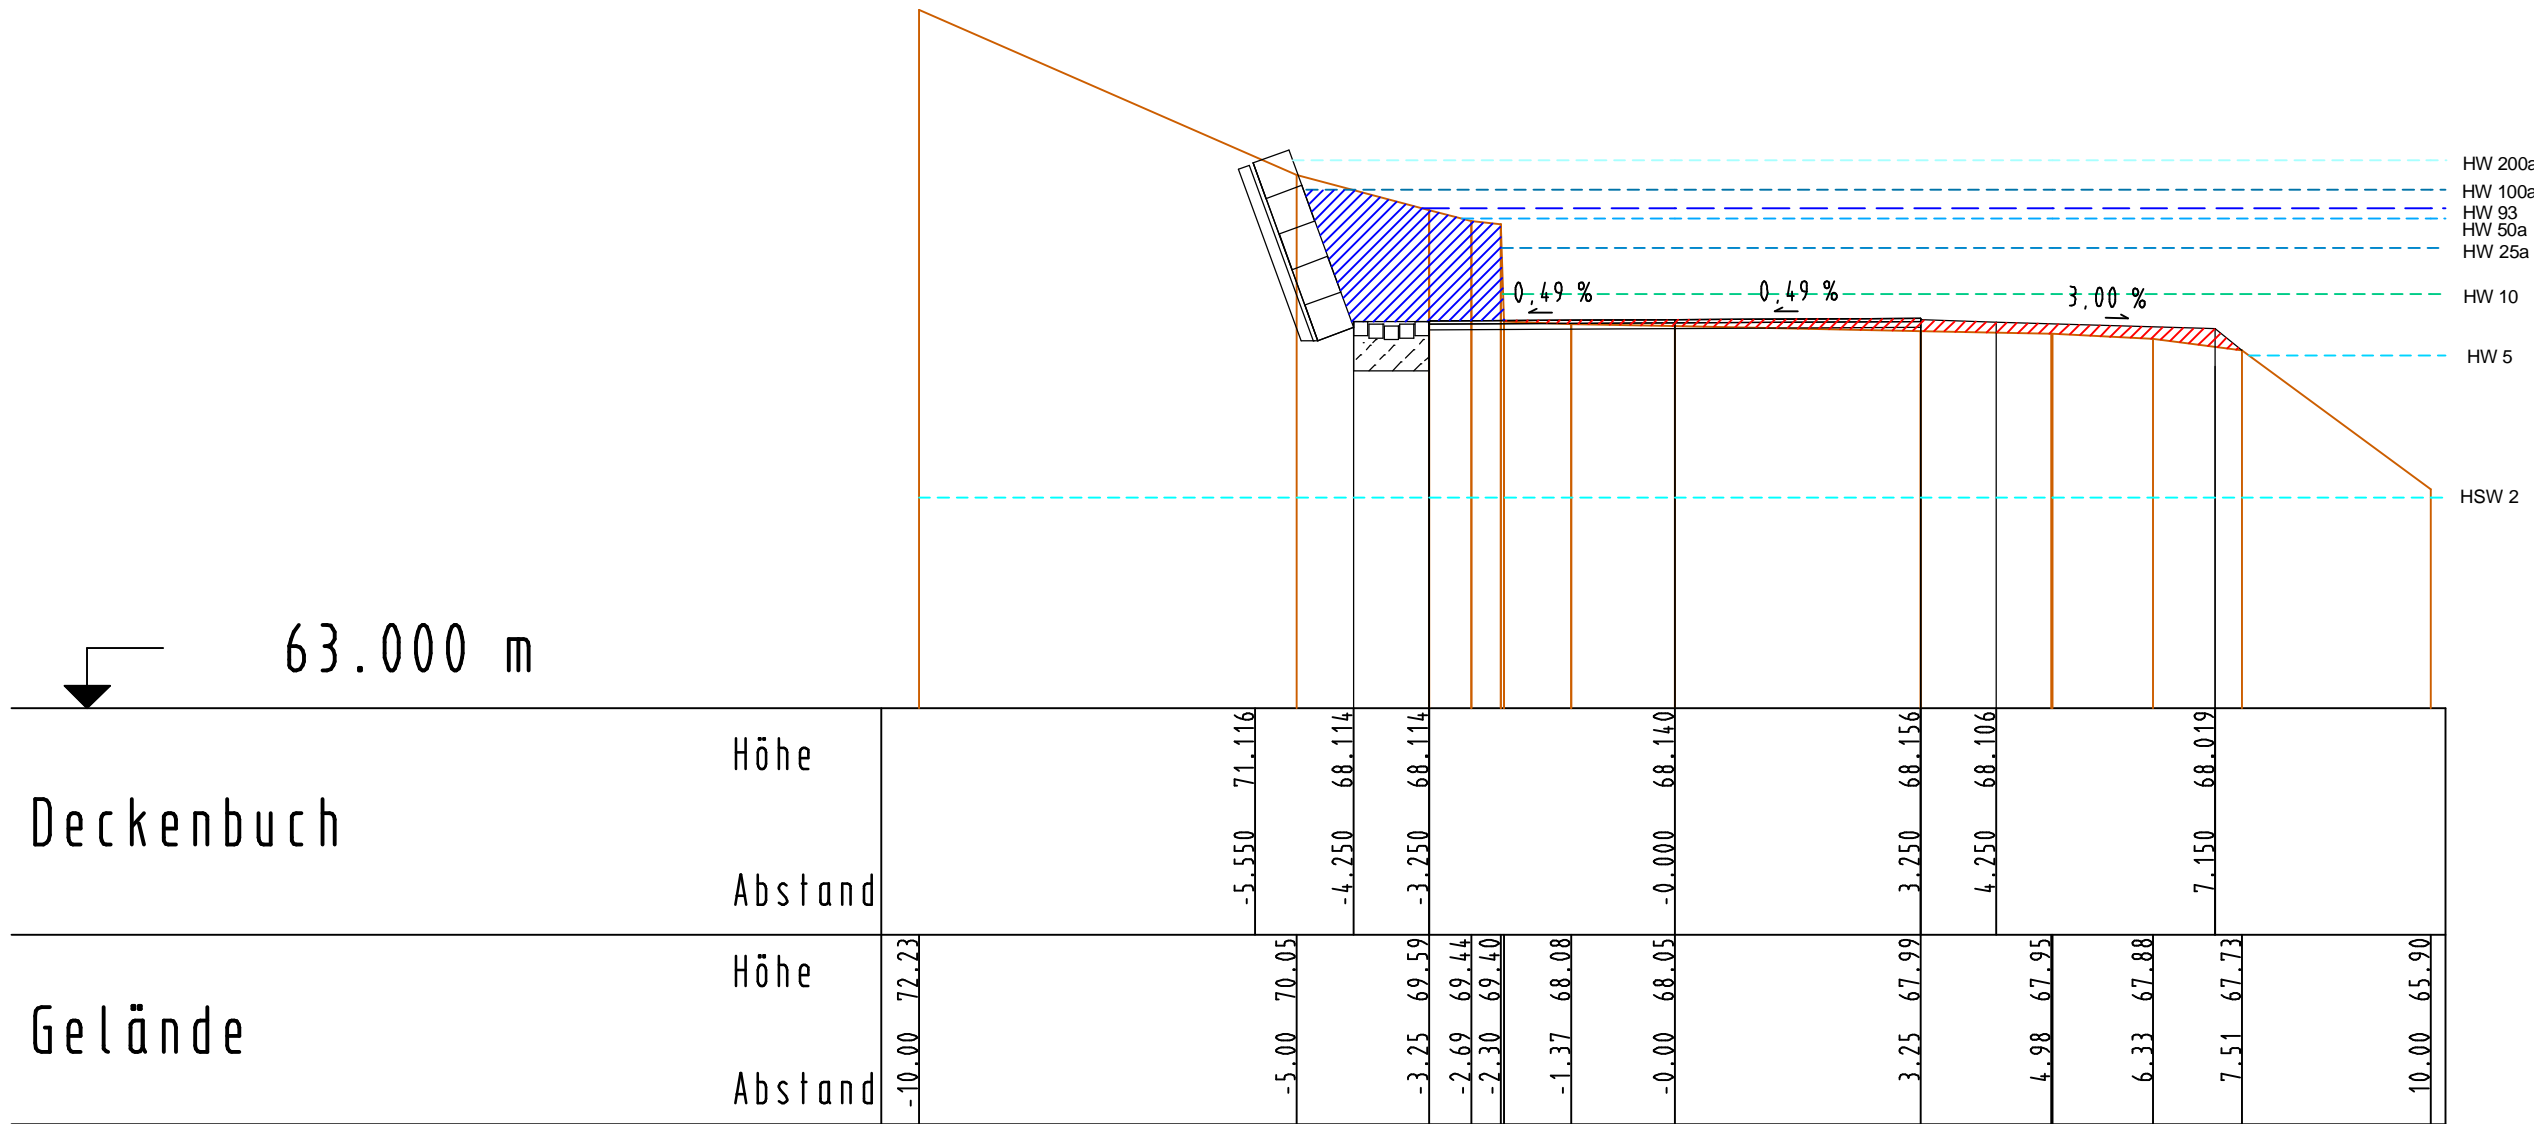


1+340.000

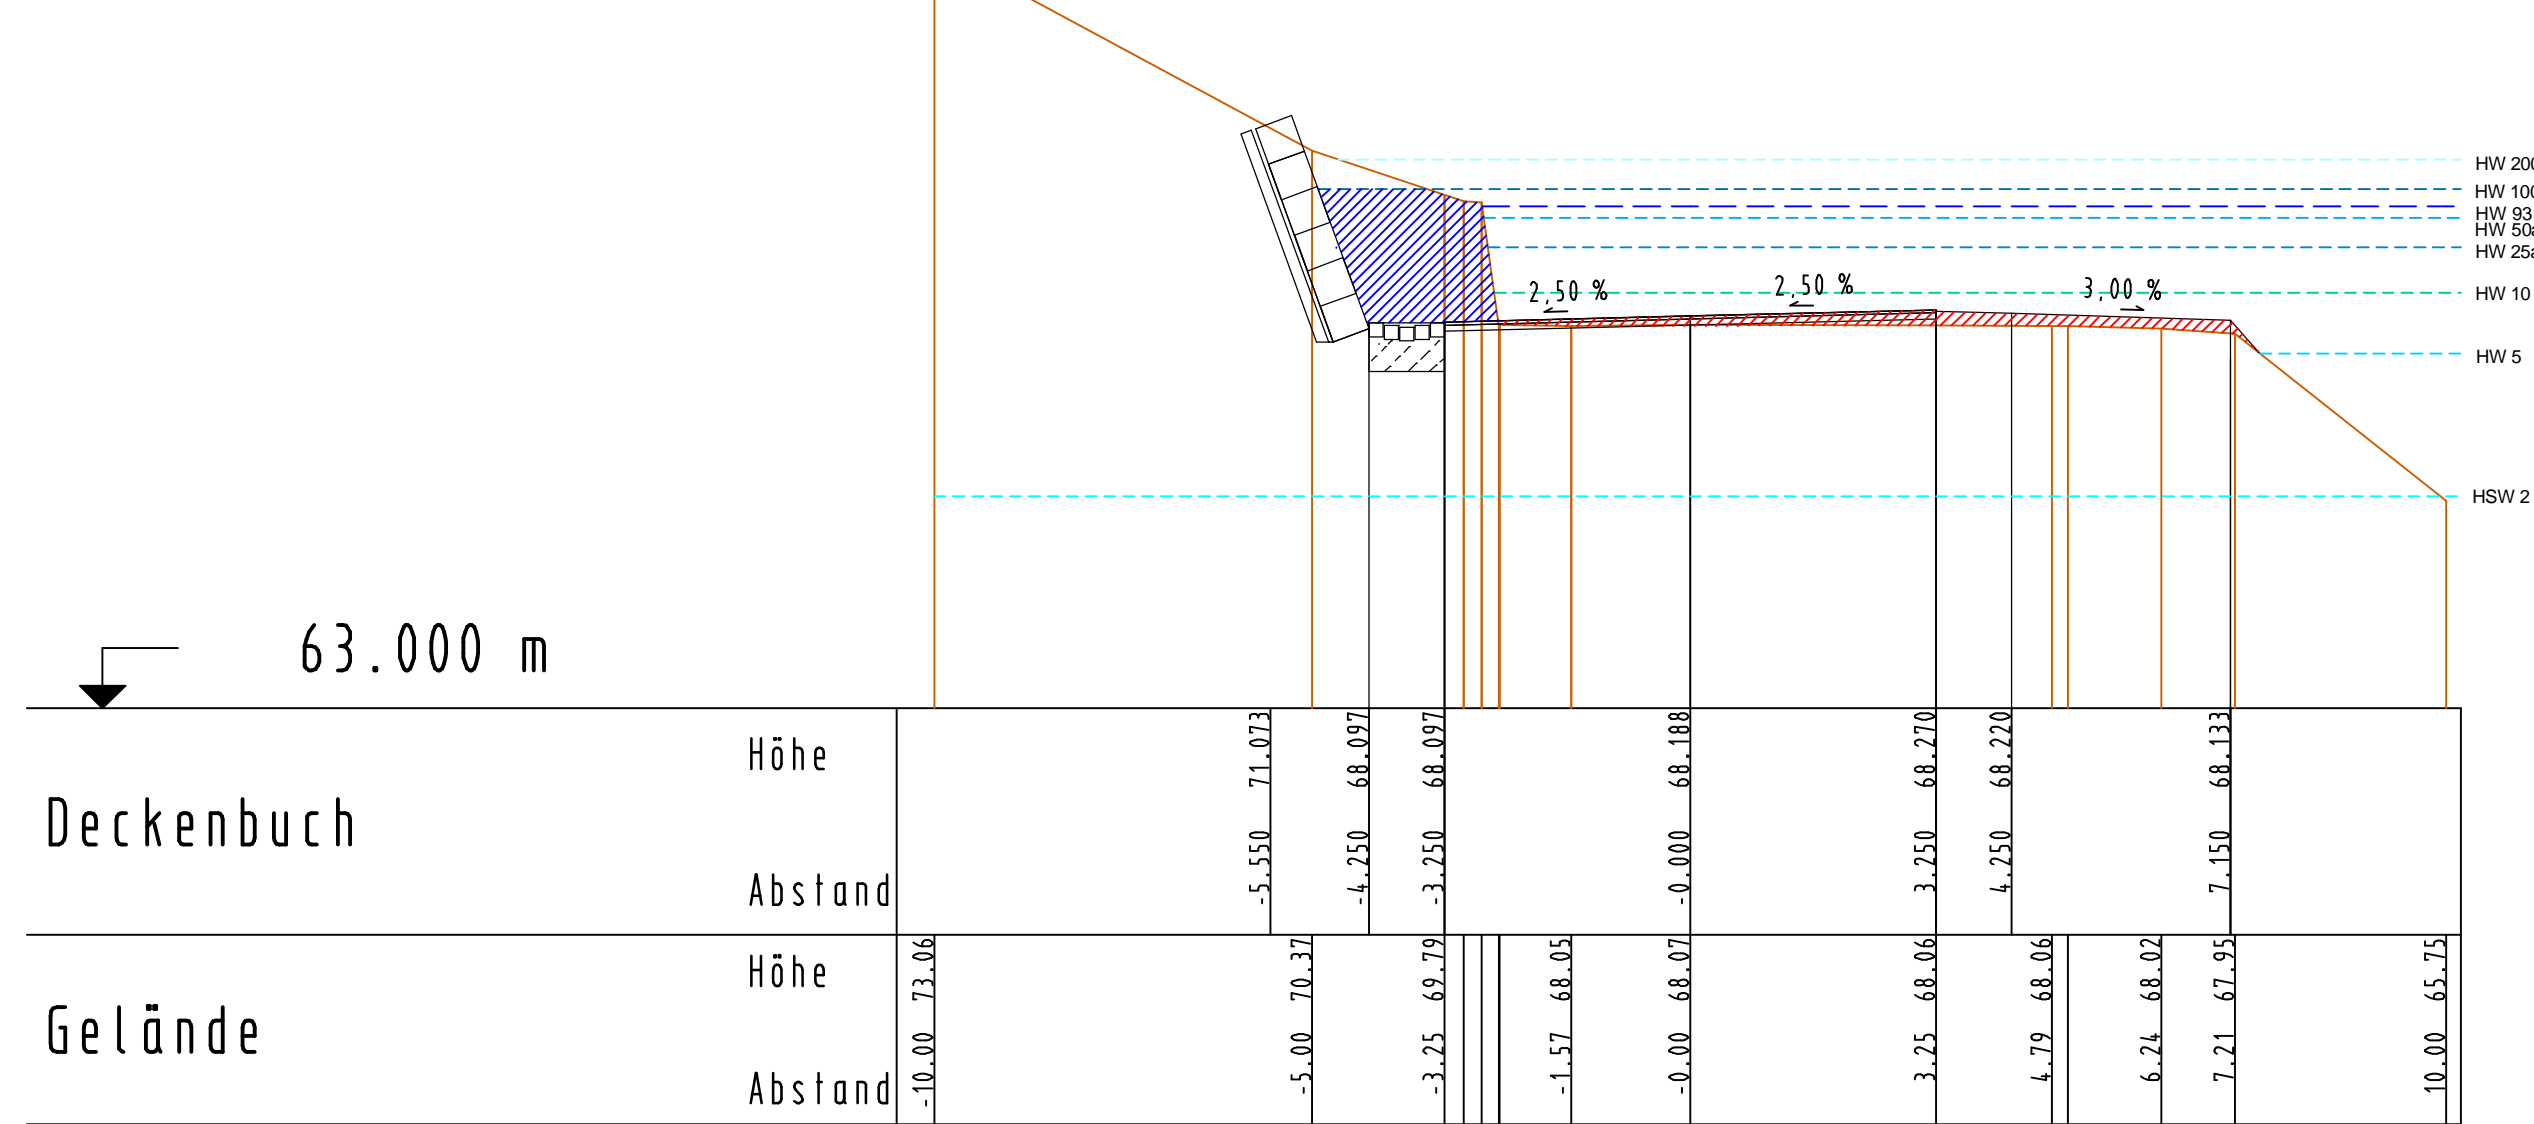


1+400.000

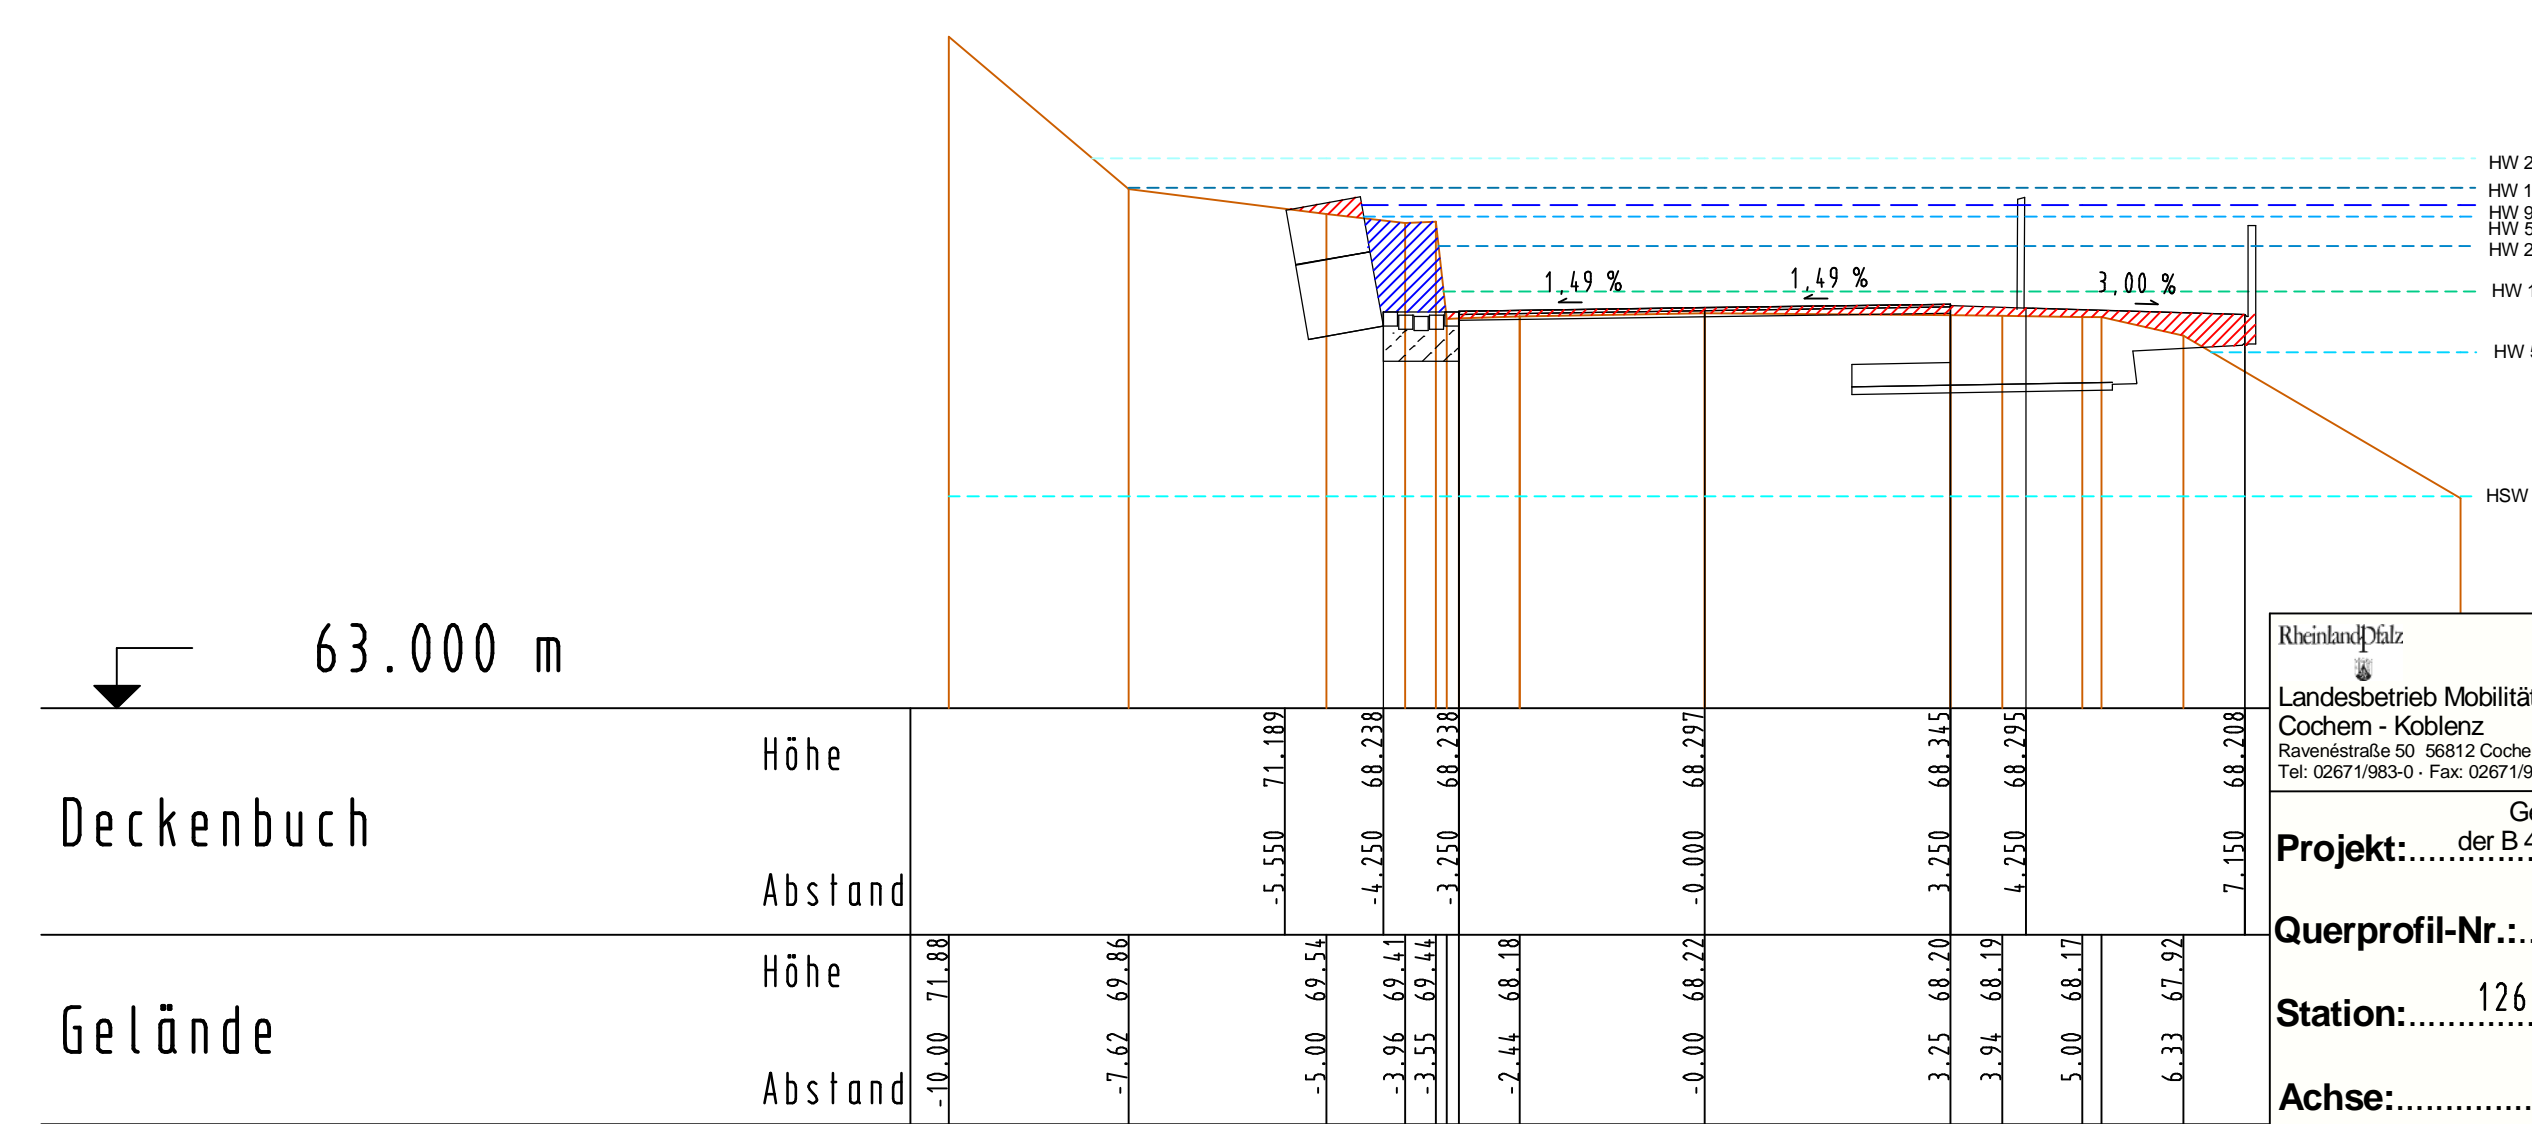


1+300.000

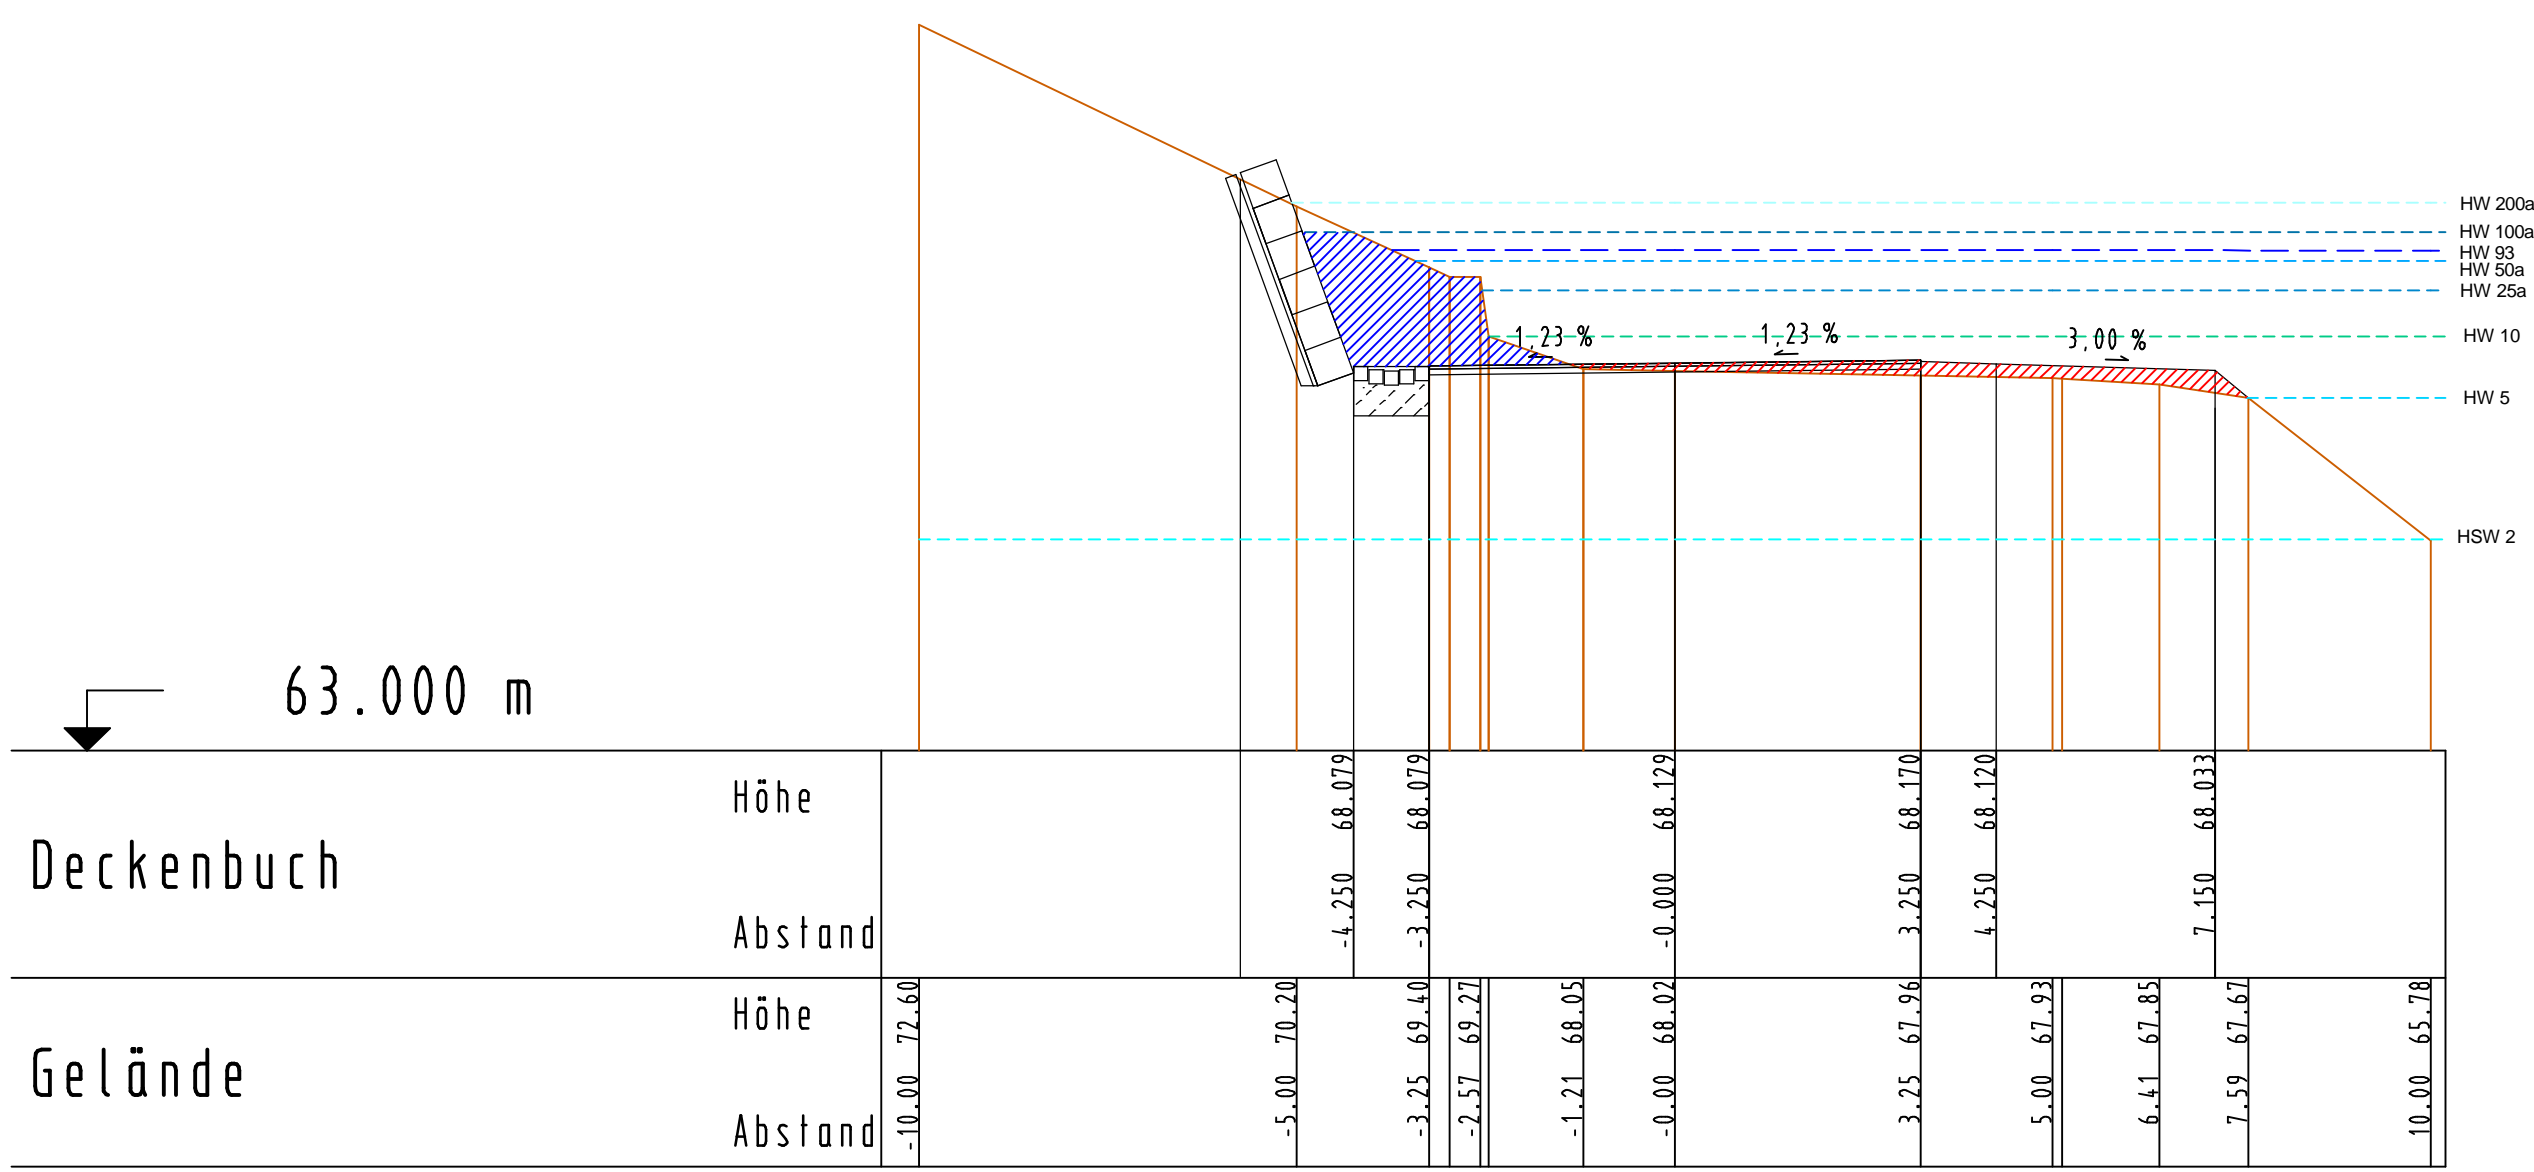

1+360.000

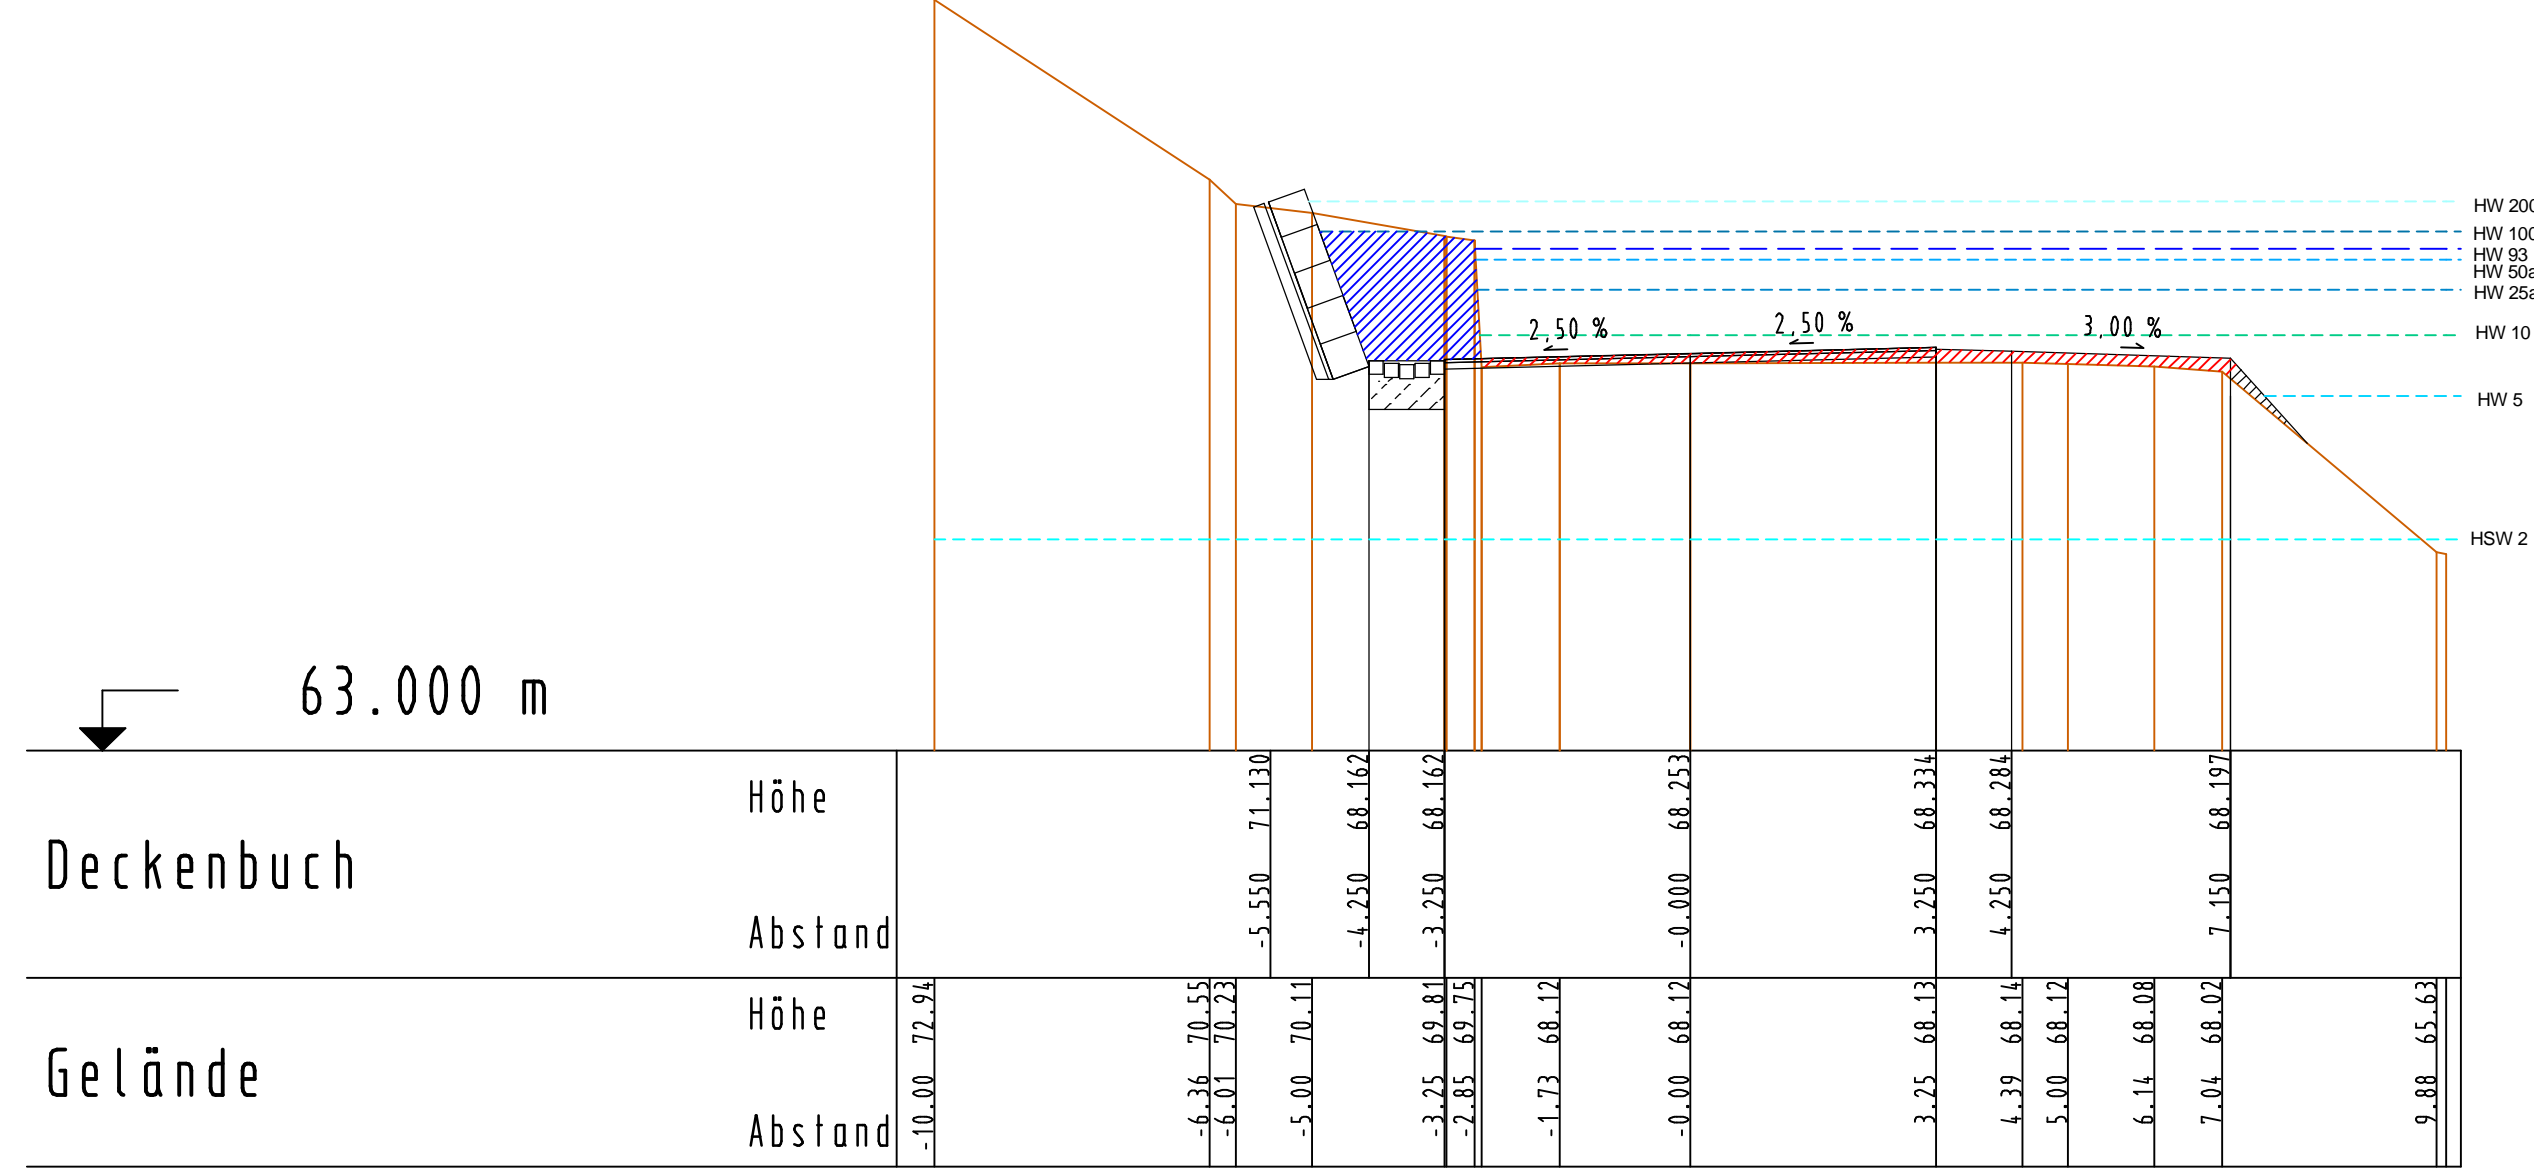

1+420.000

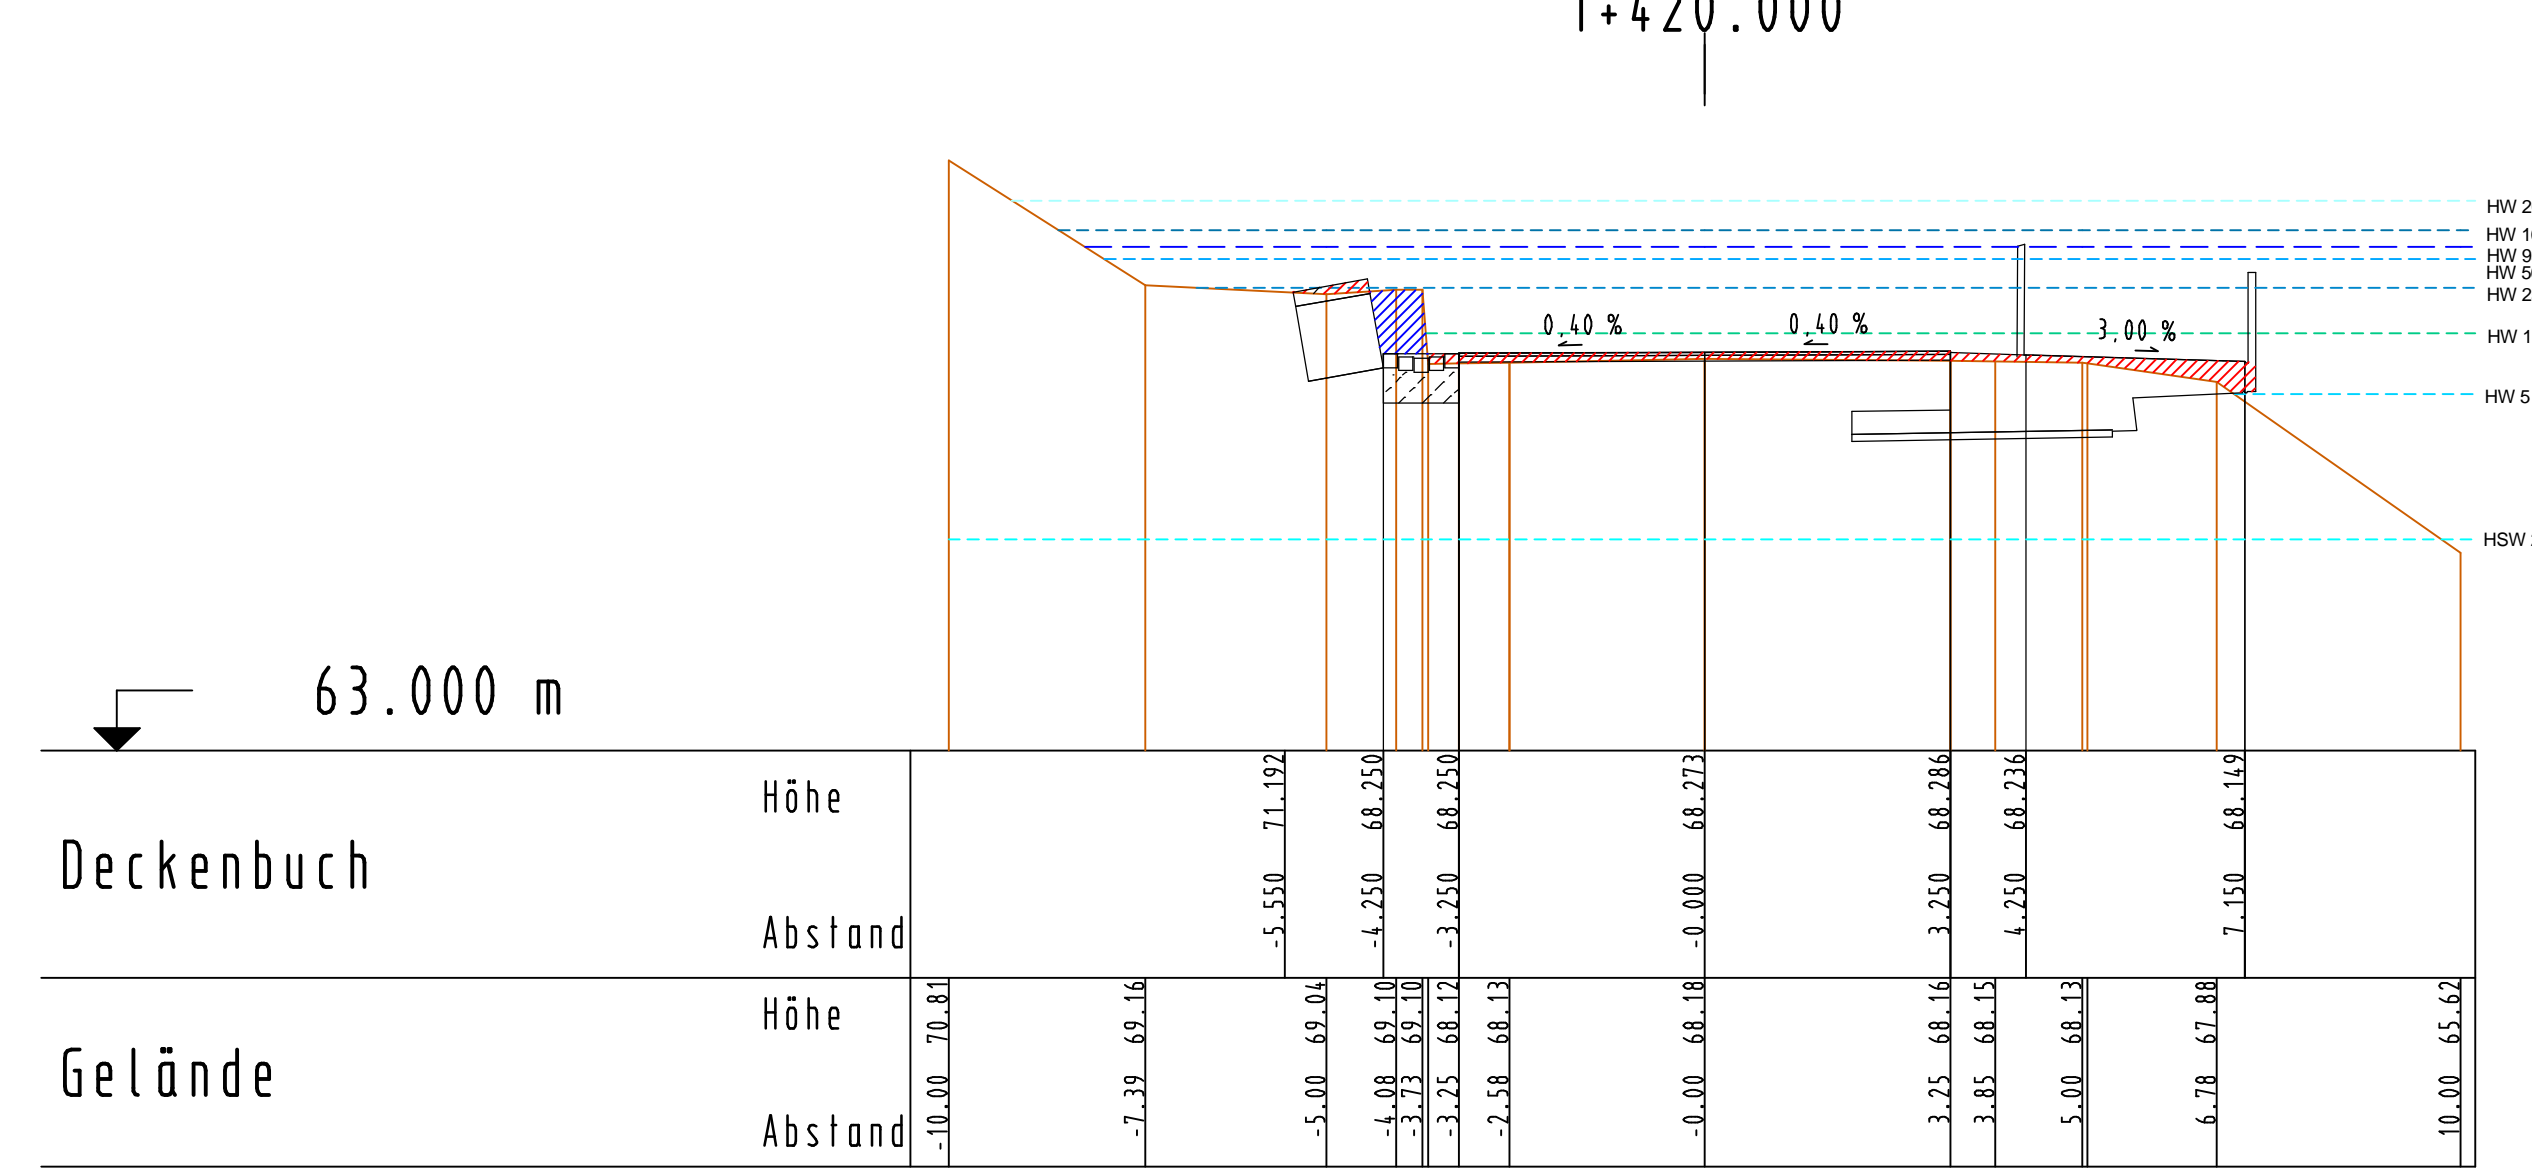

Rheinland-Pfalz  
Landesbetrieb Mobilität  
Cochern - Koblenz  
Ravensteinstraße 50, 56812 Cochem  
Tel. 02671983-0, Fax: 02671983-200

**LBM**

Projekt: ... der B 49 - Koblenz Moselweiß - Lay ...  
Querprofil-Nr.: 64 - 72  
Station: 1260.000 - 1420.000  
Achse: 16

Maßstab 1:100  
Ingenieurbüro Weinand  
November 2014