B 49 Geh-und Radweg zwischen Ko-Moselweiß und Ko-Lay

Achse 16

ohne Ausrundung
km 0+000.000
h TS = 67.713 m

H = 10000.000 m
T = 7.735 m
f = 0.003 m
km 0+080.000
h TS = 68.170 m

H = 15000.000 m
T = 33.594 m
f = 0.038 m
km 0+200.000
h TS = 68.670 m

H = 15000.000 m
T = 9.375 m
f = 0.003 m
km 0+360.000
h TS = 68.620 m

H = 15000.000 m
T = 5.290 m
f = 0.001 m
km 0+520.000
h TS = 68.370 m

H = 15000.000 m
T = 5.893 m
f = 0.001 m
km 0+660.000
h TS = 68.250 m

H = 15000.000 m
T = 4.821 m
f = 0.001 m
km 0+800.000
h TS = 68.240 m

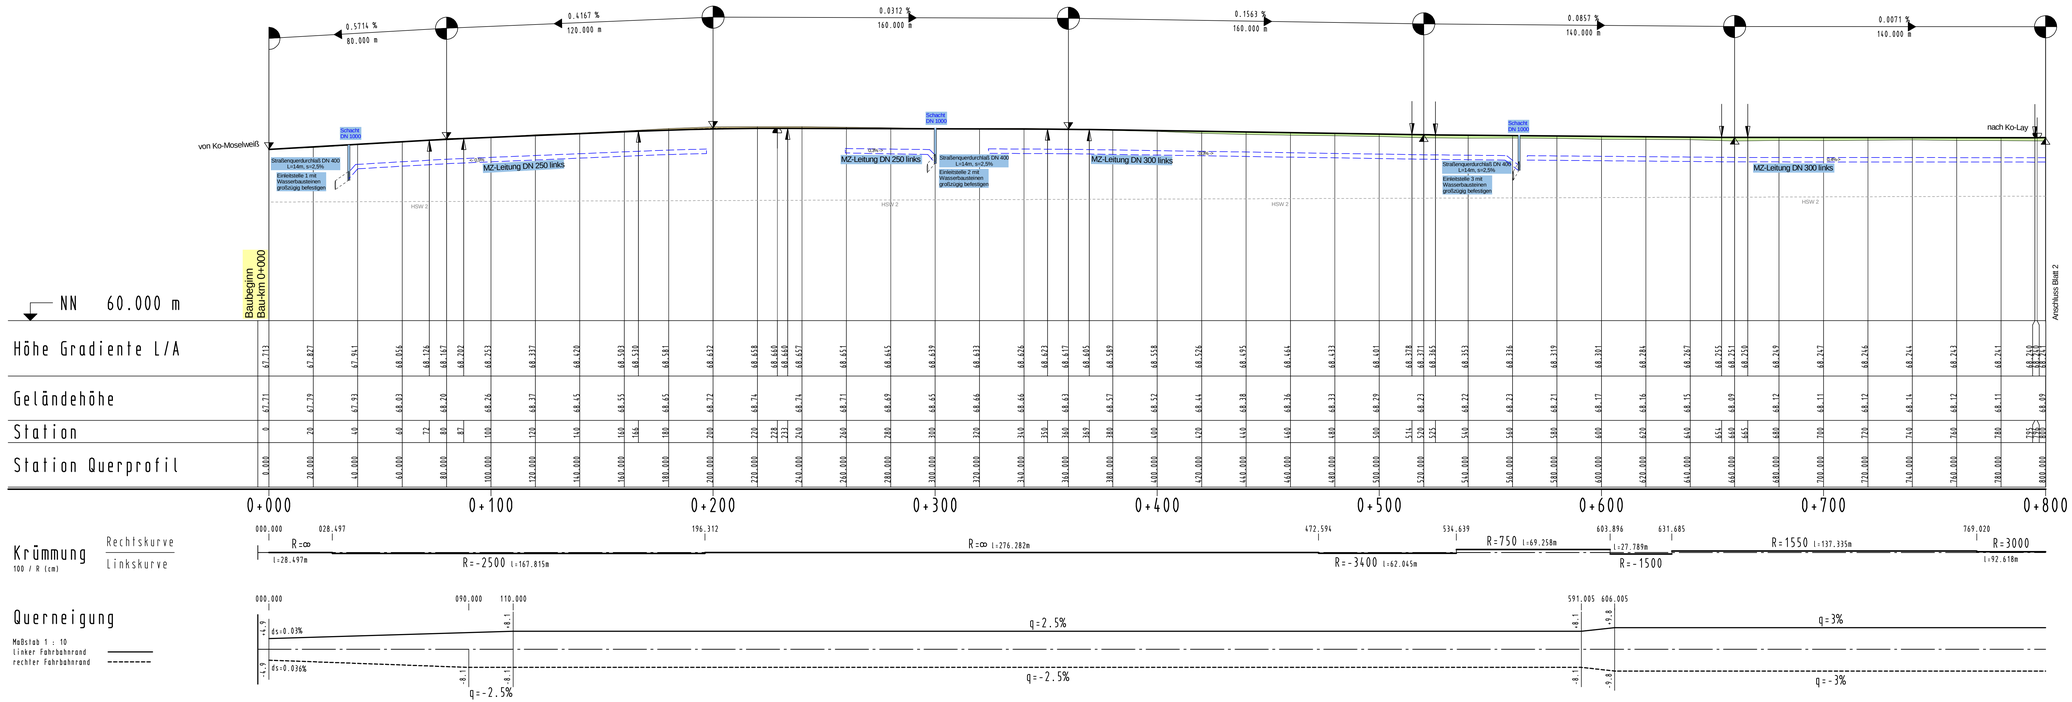

Krümmung
100 / R (cm)
Rechtskurve
Linkskurve

Querneigung

Maßstab 1 : 10
linker Fahrbahnrand
rechter Fahrbahnrand

Zeichenerklärung

- Gradientenhochpunkt
- Gradiententiefpunkt
- Ausrundungsbeginn Kuppe / Ausrundungsende Wanne
- Damm
- Einschnitt
- Bauwerk
- Kanal
- Mulde links
- Mulde rechts
- MZ-Leitung links
- MZ-Leitung rechts
- Kontrollschacht
- RW-Kanal DN 200
- Straßenquerdurchlaß
- Wege - Längsdurchlaß

H = 15 000 m
T = 362,155 m
f = 4,372 m
km = 0+601,335
hTS = 415,868 m

Neigungsbrechpunkt mit Angabe von: Ausrundungshalbmesser, Tangentenlänge, Sichthöhe, Bau-km, Höhe Tangentenschnittpunkt,

Längsneigung und Abstand zum nächsten Neigungsbrechpunkt

PLANFESTSTELLUNGSENTWURF

Landesbetrieb Mobilität
Cochem-Koblenz
Ravenestraße 50
56812 Cochem
Tel: 02671/983-0
Fax: 02671/983-290

LBM

Entwurfsbearbeitung:

Ingenieurbüro Weinand
Beratung Planung Vermessung Bauleitung
In der Aupel 2 54537 Kaisersach Tel 02620 - 954870 Fax 02620-954720

Projekt-Nr.: 201022

	Datum	Zeichen
bearbeitet:	Nov. 2014	Mei
gezeichnet:	Nov. 2014	Br
geprüft:	Nov. 2014	Wei

B 49
Geh- und Radweg zwischen Ko-Moselweiß und Ko-Lay
-moselseitige Radwegeführung-

Bau-km 0+000 - 2+860
(Blatt 1: Bau km 0+000 - 0+800)

Anlage: 6
Blatt Nr.: 1
Maßnahmen Nr.: A.50-02-0045.02

	Datum	Name
bearbeitet:		
gezeichnet:		
geprüft:		

HÖHENPLAN, Maßstab 1 : 1000/100

von NK: 5611 011 nach NK: 5611 002 Station 3+222-6+107

Planprüfungen		Datum	Name
Straßenplanung:	LBM Cochem-Koblenz	2013	
Landespflege:	LBM Cochem-Koblenz	2013	
Immissionsschutz:			
Vermessungs-aufnahme:	LBM Cochem-Koblenz, IB Weinand	Okt. 2002	
Kataster:	LBM Cochem-Koblenz	2013	

Nr.	Art der Änderung	Datum	Name
a			
b			
c			
d			
e			
f			

Aufgestellt: Cochem, den 10.11.2015

gez. Cornely

(Ltd. Baudirektor)

Dateiname : H0km1.pfl
Plangröße in mm: 1170 x 445,5
Flurstücksliste: ---

Rheinland-Pfalz