


# Achse 2 - Innenrand Kreisfahrbahn

H = 167.500 m  
T = 7.203 m  
f = 0.155 m  
km = 0+030.863  
h TS = 107.152 m


H = 167.500 m  
T = 7.203 m  
f = 0.155 m  
km = 0+065.421  
h TS = 108.638 m

Ausbauanfang Achse 2 Bau-km 0+000,00  
Anschluss Achse 20 Bau-km 0+008,68  
Ausfahrt Richtung A 61  
Anschluss Achse 30 Bau-km 0+028,66  
Anschluss Achse 10 Bau-km 0+065,42  
Ausbauende Achse 2 Bau-km 0+069,11

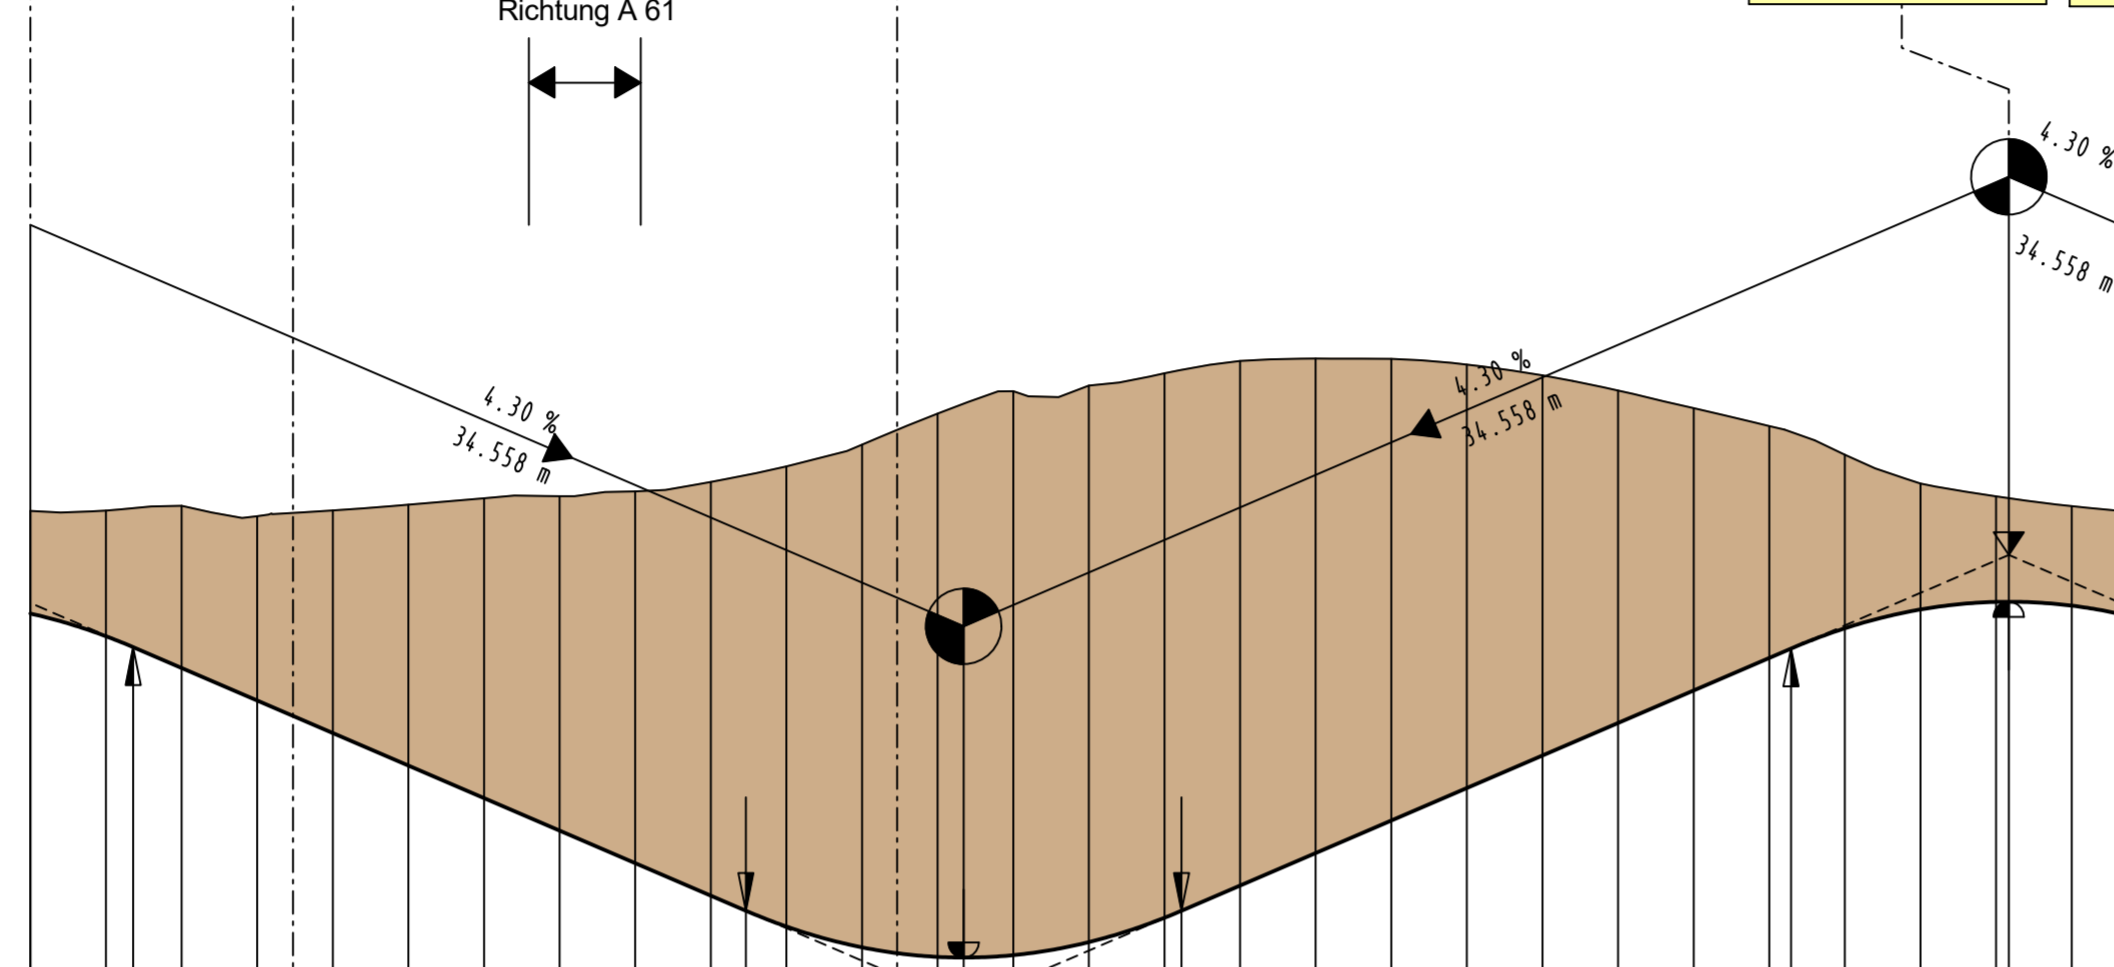


NN 106.000 m

Gradientenhöhe	108.444	108.369	108.333	108.264	108.157	108.049	107.942	107.834	107.727	107.619	107.512	107.462	107.409	107.341	107.309	107.307	107.315	107.358	107.438	107.462	107.545	107.652	107.760	107.867	107.975	108.082	108.190	108.297	108.378	108.395	108.458	108.483	108.483	108.470	108.444
DH-Gradiente-Gelände	-0.339	-0.415	-0.333	-0.536	-0.610	-0.736	-0.862	-0.991	-1.106	-1.229	-1.368	-1.462	-1.521	-1.662	-1.786	-1.864	-1.840	-1.800	-1.735	-1.635	-1.527	-1.400	-1.257	-1.099	-0.933	-0.767	-0.574	-0.416	-0.349	-0.329	-0.329	-0.341			
Geländehöhe	108.783	108.784	108.800	108.766	108.785	108.804	108.825	108.832	108.848	108.879	108.879	108.930	108.997	109.002	109.105	109.179	109.197	109.238	109.279	109.287	109.286	109.267	109.231	109.182	109.123	109.064	108.949	108.874	108.831	108.799	108.783				
Station	0.000	2.500	5.000	7.500	10.000	12.500	15.000	17.500	20.000	22.500	25.000	27.500	30.000	32.500	35.000	37.500	40.000	42.500	45.000	47.500	50.000	52.500	55.000	57.500	60.000	62.500	65.000	67.500	69.115						

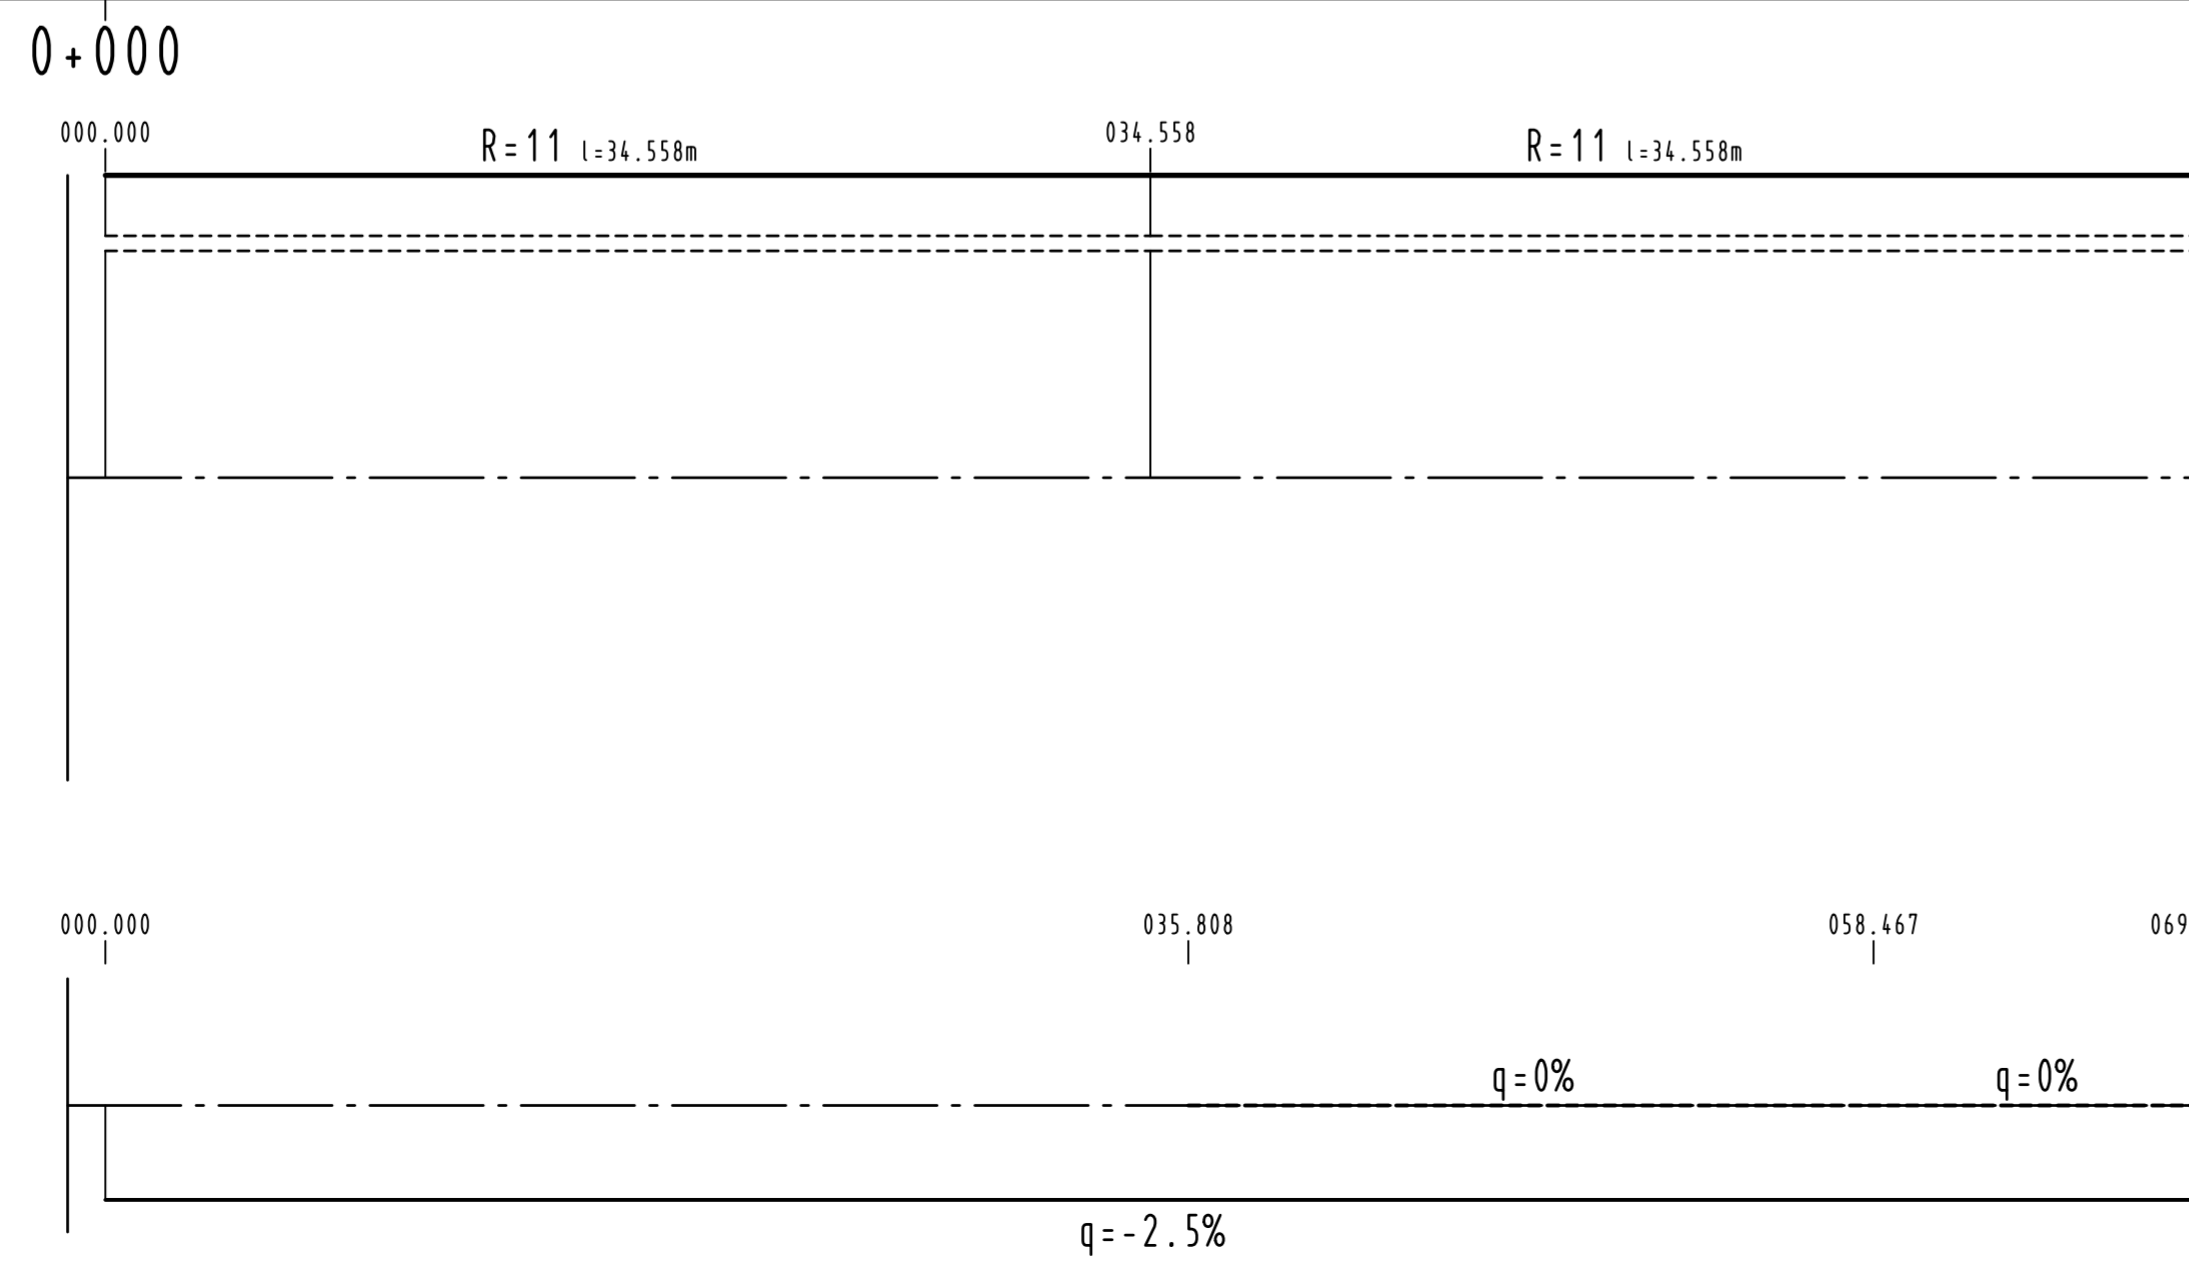


Krümmung Rechtskurve  
200 / R (cm) Linkskurve

Querneigung bezogen auf 2.00 % / cm  
linker Fahrbahnrand  
rechter Fahrbahnrand

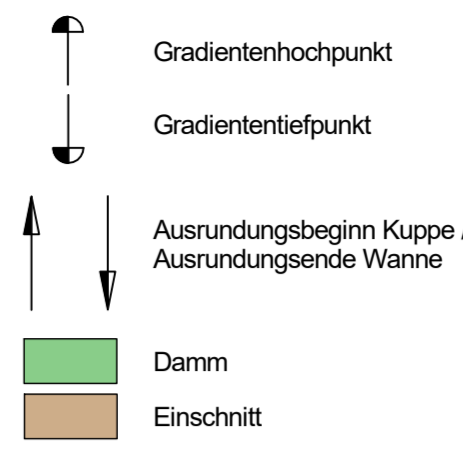

Neigungsbrechpunkt mit Angabe von:  
H = 11000.000 m  
T = 131.999 m  
f = 0.792 m  
km TS = 0+679.806  
h TS = 306.344 m  
Ausrundungshalbmesser  
Tangentenlänge  
Stichhöhe  
Bau-km  
Höhe Tangentschnittpunkt

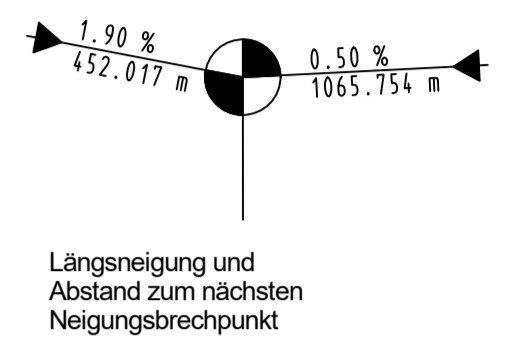

MANN'S Ingenieure GmbH Beratung   Planen   Betreiben Südstraße 14 · 56422 Wirges Tel. 02602/9363-0 · Fax 02602/9363-30 E-Mail: info@mannis-ingenieure.de	728, 0,44	DATUM	ZEICHEN
	ENTWORFEN	Okt. 2013	Arzdorf
	GEZEICHNET	Okt. 2013	Arzdorf
	GEPRÜFT	März 2017	Schurath

**PLANFESTSTELLUNGSENTWURF**

Rheinland-Pfalz  
Landesbetrieb Mobilität  
Worms  
Schönauer Straße 5 · 67547 Worms  
Tel: 06241/401-5 · Fax: 06241/401-600

<b>B 9 / L 214</b> <b>KVP Bingerbrück</b>	Unterlage: 6 Blatt Nr.: 1 Maßnahmen Nr.: A.31-02-0173.01
bearbeitet	Datum
gezeichnet	Name
geprüft	
Höhenplan Achse 2	Maßstab 1 : 250/25
von NK: 6013 107	nach NK: 6013 106
von NK: 6013 106	nach NK: 6013 105
von NK: 6013 142	nach NK: 6013 106

Entwurfsprüfung: LBM Worms:	Datum	Name
Straßenplanung:		
Landespflege:		
Immissionsschutz:		
Nr. Art der Änderung	Datum	Name
1		
2		
3		
4		

aufgestellt:

Worms, den 03.04.2017

**Festgestellt**  
Gemäß Kapitel A, Nr.VIII des  
Planfeststellungsbeschlusses vom  
17.5.2010, Az.: 02.3-1873-PF/34  
Landesbetrieb Mobilität  
Rheinland-Pfalz  
-Planfeststellungsbehörde-  
In Vertretung:  
(Dr. Markus Rieder)  
Der Leiter der Planfeststellungsbehörde

Grundplan hergestellt: MANN'S Ingenieure Dezember 2012	Ergänzungen:
Aufnahme: MANN'S Ingenieure Mai 2002	
Feldvergleich: MANN'S Ingenieure November 2012	
Kataster: LBM Worms November 2012	