

Achse 10 - L 214 Stromberger Straße Nord

ohne Ausrundung
km 0+000.000
h TS = 111.637 m

ohne Ausrundung
km 0+027.191
h TS = 110.214 m



H = 200.000 m
T = 6.950 m
f = 0.121 m
km 0+068.633
h TS = 108.142 m

ohne Ausrundung
km 0+075.862
h TS = 108.283 m

ohne Ausrundung
km 0+083.862
h TS = 108.483 m

Ausbauanfang
Achse 10
Bau-km 0+023,00

Anschluss KVP
Achse 10
Bau-km 0+075,86

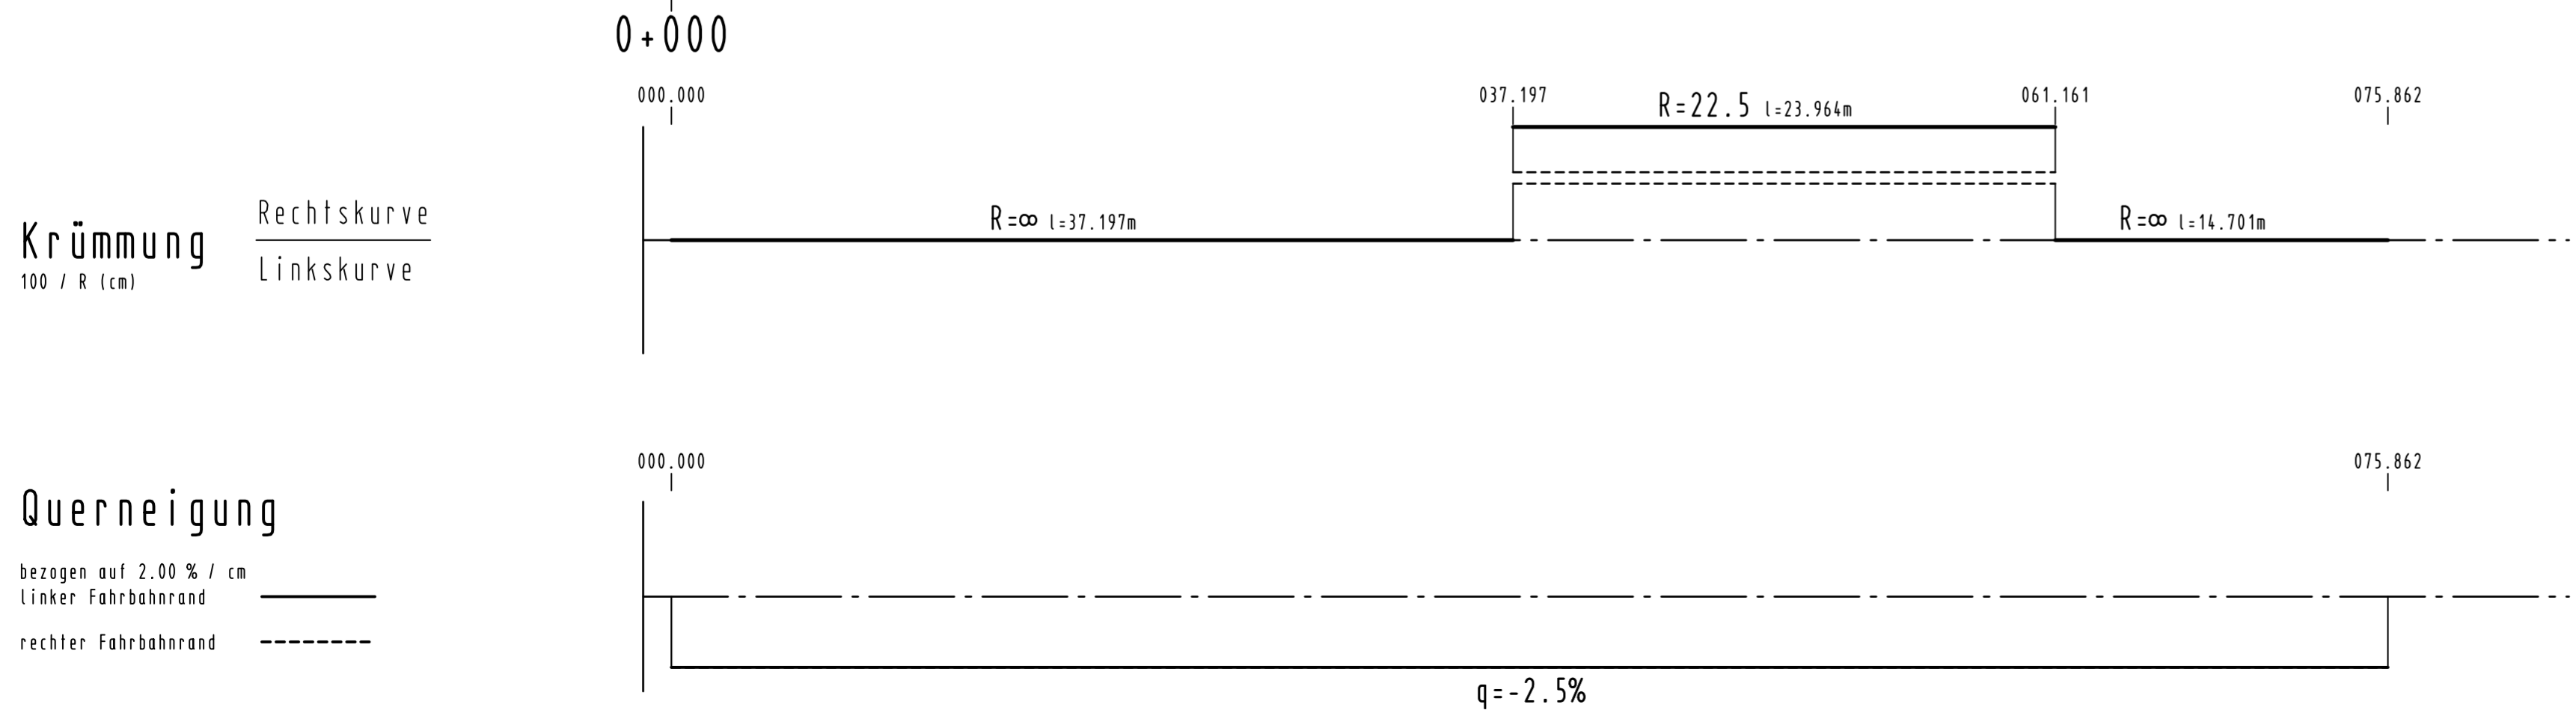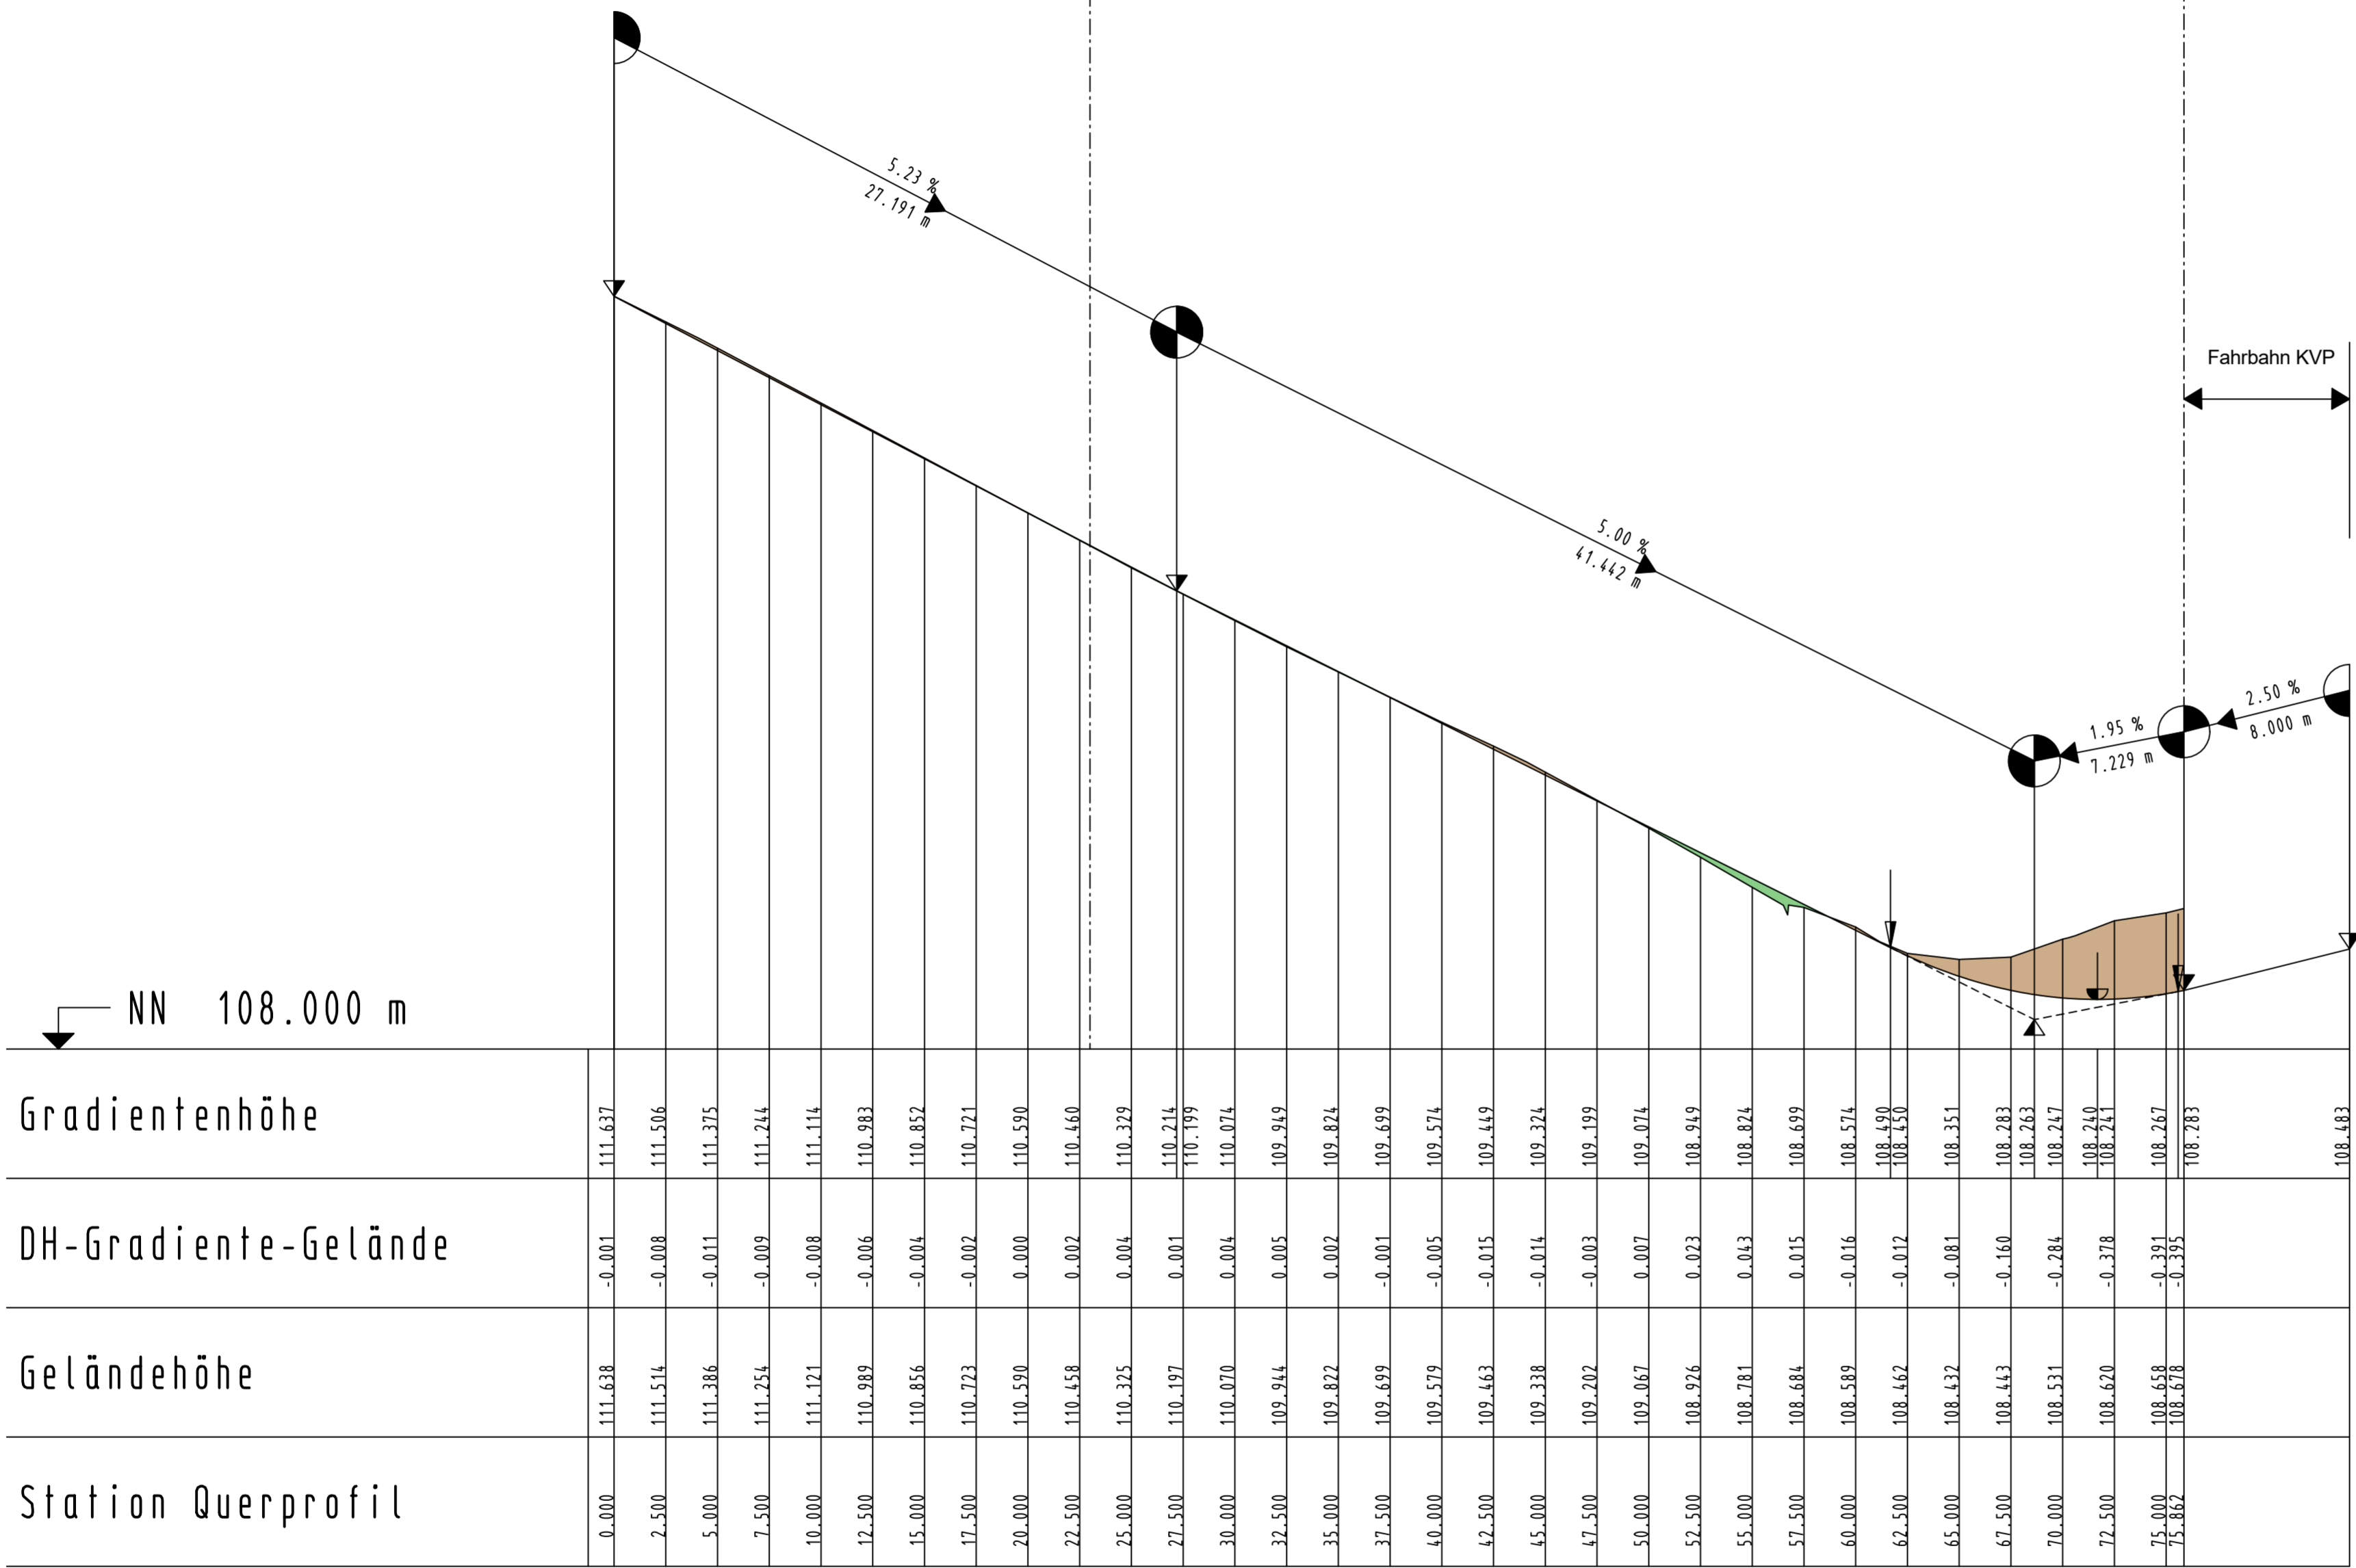

Gradientenhochpunkt
Gradiententiefpunkt
Ausrundungsbeginn Kuppe / Ausrundungsende Wanne
Damm
Einschnitt

Neigungsbrechpunkt mit Angabe von:
H = 11000.000 m
T = 131.999 m
f = 0.792 m
km = 0+679.806
h TS = 306.344 m

Ausrundungshalbmesser
Tangentenlänge
Stichhöhe
Bau-km
Höhe Tangentschnittpunkt

1.90 %
452.017 m
0.50 %
1065.754 m

Längsneigung und Abstand zum nächsten Neigungsbrechpunkt

MANN'S Ingenieure GmbH
Berater | Planer | Betreuer
Südstraße 14 · 66422 Wirges
Tel. 02602/9363-0 · Fax 02602/9363-30
E-Mail: info@mannis-ingenieure.de

728 | 0,44 | DATUM | ZEICHEN
ENTWORFEN | Okt. 2013 | Arzdorf
GEZEICHNET | Okt. 2013 | Arzdorf
GEPRÜFT | März 2017 | Schurath

Rheinland-Pfalz
Landesbetrieb Mobilität
Worms
Schönauer Straße 5 · 67547 Worms
Tel: 06241/401-5 · Fax: 06241/401-600

LBM

B 9 / L 214
KVP Bingerbrück

Unterlage: 6
Blatt Nr.: 2
Maßnahmen Nr.: A.31-02-0173.01

	Datum	Name
bearbeitet		
gezeichnet		
geprüft		

Höhenplan Achse 10 Maßstab 1 : 250/25
von NK: 6013 107 nach NK: 6013 106
von NK: 6013 106 nach NK: 6013 105
von NK: 6013 142 nach NK: 6013 106

Entwurfsprüfung: LBM Worms: Datum Name
Straßenplanung: Datum Name
Landespflege: Datum Name
Immissionsschutz: Datum Name

Nr.	Art der Änderung	Datum	Name
1			
2			
3			
4			

aufgestellt: *claus*

Worms, den 03.04.2017

Festgestellt
Gemäß Kapitel A, Nr.VIII des
Planfeststellungsbeschlusses vom
15. 2. 18, Az.: 02.3-1873-PF/34
Landesbetrieb Mobilität
Rheinland-Pfalz
Planfeststellungsbehörde
in Vertretung:
(Dr. Markus Rieder)
Der Leiter der Planfeststellungsbehörde

Grundplan hergestellt: MANN'S Ingenieure Dezember 2012
Ergänzungen:
Aufnahme: MANN'S Ingenieure Mai 2002
Feldvergleich: MANN'S Ingenieure November 2012
Kataster: LBM Worms November 2012