Achse 30 - L 214 Stromberger Straße Süd

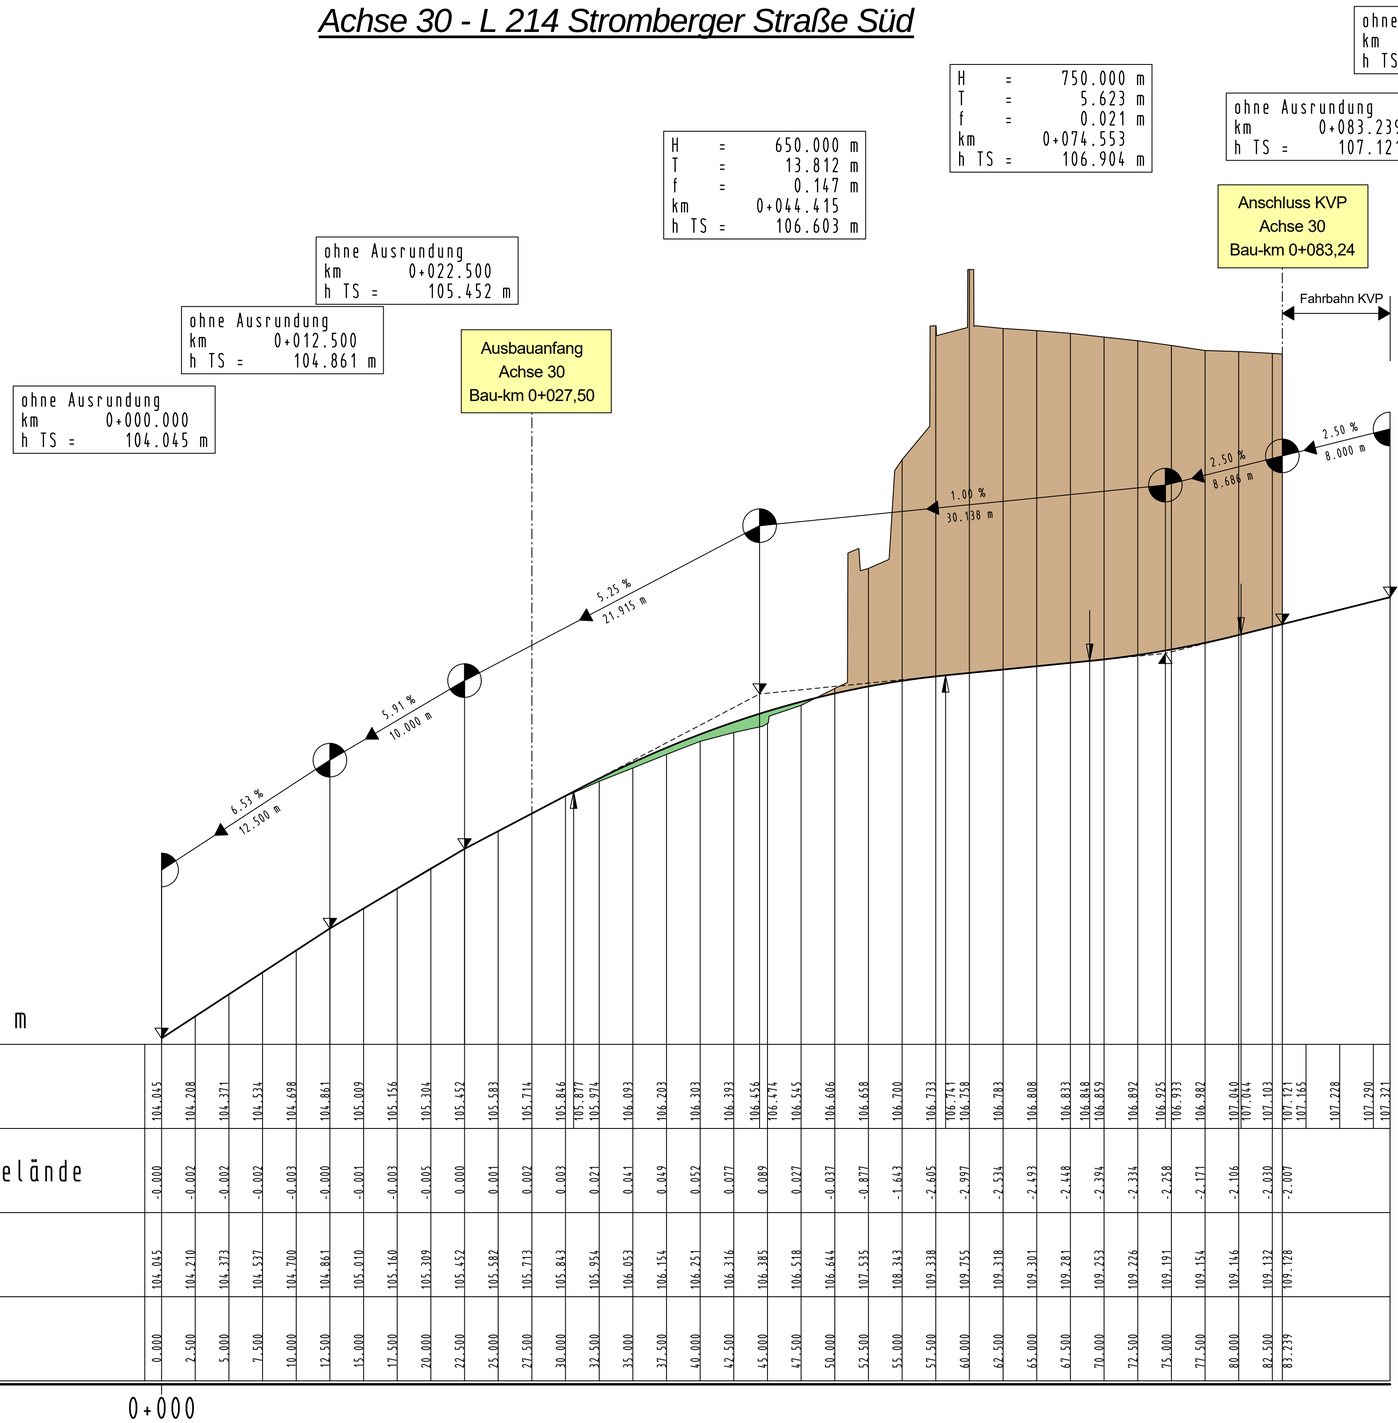

Station	Geländehöhe	DH - Gradiente-Gelände	Gradientenhöhe
0.000	104.045	-0.000	104.045
2.500	104.210	-0.002	104.208
5.000	104.373	-0.002	104.371
7.500	104.537	-0.002	104.534
10.000	104.700	-0.003	104.698
12.500	104.861	-0.000	104.861
15.000	105.010	-0.001	105.009
17.500	105.160	-0.003	105.156
20.000	105.309	-0.005	105.304
22.500	105.452	0.000	105.452
25.000	105.582	0.001	105.583
27.500	105.713	0.002	105.714
30.000	105.843	0.003	105.846
32.500	105.954	0.021	105.977
35.000	106.053	0.041	106.093
37.500	106.154	0.049	106.203
40.000	106.251	0.052	106.303
42.500	106.316	0.077	106.393
45.000	106.385	0.089	106.474
47.500	106.518	0.027	106.545
50.000	106.644	-0.037	106.606
52.500	107.535	-0.877	106.658
55.000	108.343	-1.643	106.700
57.500	109.338	-2.605	106.733
60.000	109.755	-2.997	106.758
62.500	109.318	-2.534	106.783
65.000	109.301	-2.493	106.808
67.500	109.281	-2.448	106.833
70.000	109.253	-2.394	106.859
72.500	109.226	-2.334	106.892
75.000	109.191	-2.258	106.933
77.500	109.154	-2.171	106.982
80.000	109.146	-2.106	107.040
82.500	109.132	-2.030	107.103
83.239	109.128	-2.007	107.121
			107.165
			107.228
			107.290
			107.321

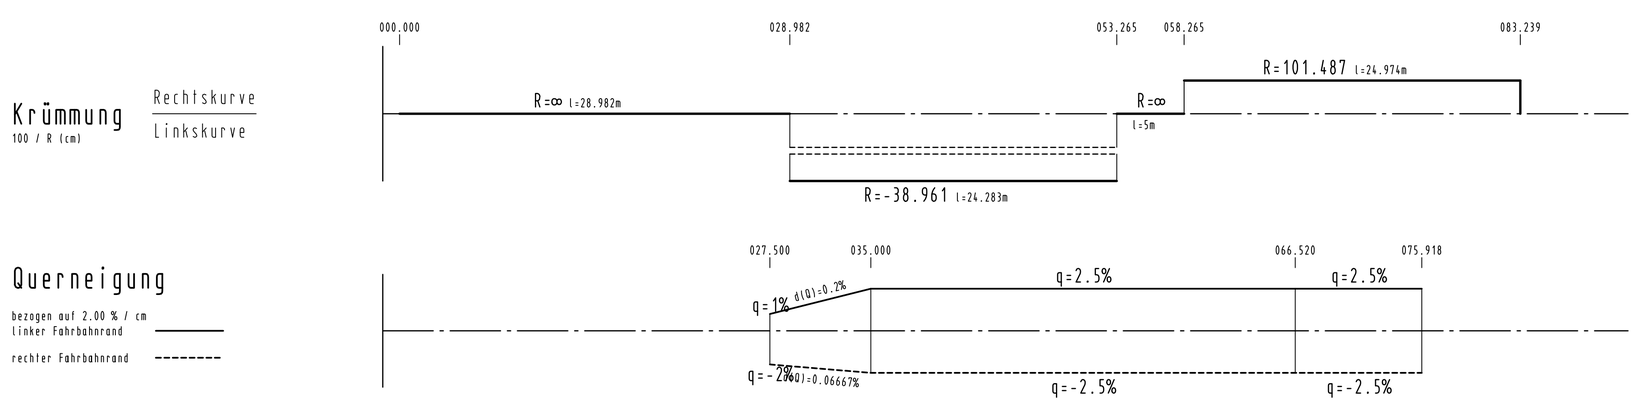

Gradientenhochpunkt

Gradiententiefpunkt

Ausrundungsbeginn Kuppe / Ausrundungsende Wanne

Damm

Einschnitt

Neigungsbrechpunkt mit Angabe von:

H	=	11000.000 m
T	=	131.999 m
f	=	0.792 m
km		0+679.806
h TS	=	306.344 m

Ausrundungshalbmesser
Tangentenlänge
Stichhöhe
Bau-km
Höhe Tangentenschnittpunkt

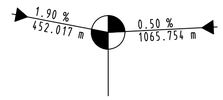

Längsneigung und
Abstand zum nächsten
Neigungsbrechpunkt

MANNS Ingenieure GmbH
Beraten I Planen I Betreuen
Südstraße 14 · 56422 Wirges
Tel. 02602/9363-0 · Fax 02602/9363-30
E-Mail: info@manns-ingenieure.de

728	0,44	DATUM	ZEICHEN
ENTWORFEN		Okt. 2013	Arzdorf
GEZEICHNET		Okt. 2013	Arzdorf
GEPRÜFT		März 2017	Schurath

PLANFESTSTELLUNGSENTWURF

RheinlandPfalz
Landesbetrieb Mobilität
Worms
Schönauer Straße 5 · 67547 Worms
Tel:06241/401-5 · Fax: 06241/401-600

LBM

B 9 / L 214
KVP Bingerbrück

Unterlage: 6
Blatt Nr.: 3
Maßnahmen Nr.: A.31-02-0173.01

	Datum	Name
bearbeitet		
gezeichnet		
geprüft		

Höhenplan Achse 30 Maßstab 1 : 250/25

von NK: 6013 107	nach NK: 6013 106
von NK: 6013 106	nach NK: 6013 105
von NK: 6013 142	nach NK: 6013 106

	Datum	Name
Entwurfsprüfung: LBM Worms:		
Straßenplanung:		
Landespflege:		
Immissionsschutz:		

Nr.	Art der Änderung	Datum	Name
1			
2			
3			
4			

aufgestellt:

Worms, den 03.04.2017

Festgestellt
Gemäß Kapitel A, Nr.VIII des Planfeststellungsbeschlusses vom 17.5.2.18, Az.:02.3-1873-PF/34
Landesbetrieb Mobilität Rheinland-Pfalz
-Planfeststellungsbehörde-
In Vertretung:
(Dr. Markus Rieder)
Der Leiter der Planfeststellungsbehörde

Grundplan hergestellt: MANNS Ingenieure Dezember 2012 — Ergänzungen:

Aufnahme:	MANNS Ingenieure Mai 2002	
Feldvergleich:	MANNS Ingenieure November 2012	
Kataster:	LBM Worms November 2012	

Stand: 03.04.2017

Datei: 03hp03-Achse30-130924ar-728.plt