Bauwerk 18
Brücke im Zuge der A 1
über die K 65

Bau-km 13+713,600
krW = 123,930 gon LW = 10,00 m
RzG = 30,60 m LH ≥ 4,70 m
MLC = 50/50 - 100

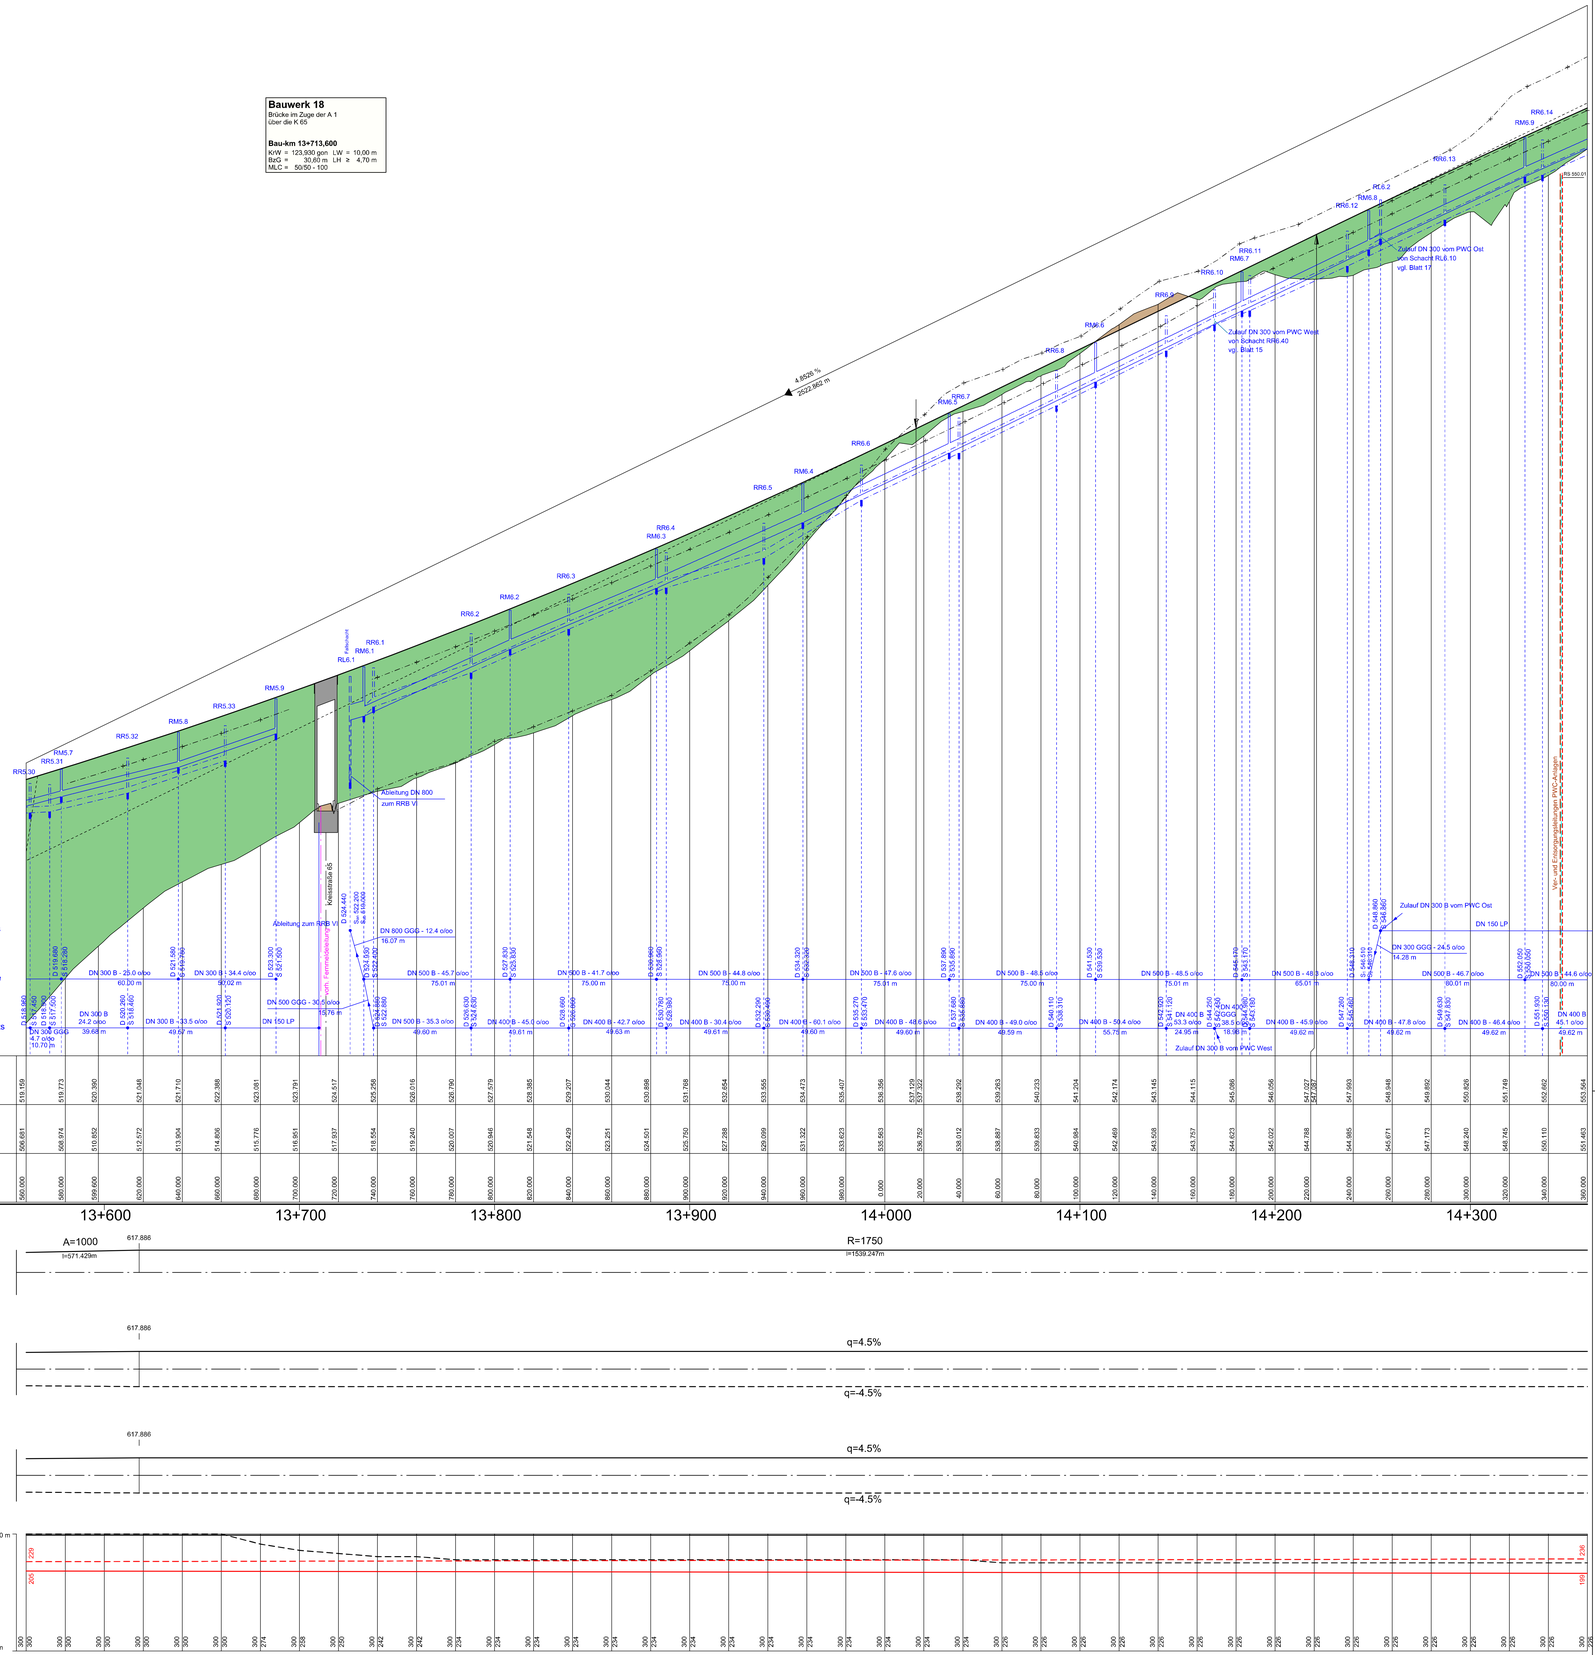

Zeichenerklärung

- Gradientenhochpunkt
- Gradiententiefpunkt
- Ausrundungsbeginn Kuppe / Ausrundungsende Wanne
- Tangentenschnittpunkt

H = 15.000 m
T = 362,155 m
f = 4,372 m
km = 0+601,335
hTS = 415,868 m

Neigungsbrechpunkt mit Angabe von: Ausrundungshalbmesser, Tangentenlänge, Stichhöhe, Bau-km, Höhe Tangentenschnittpunkt

4,500 % RT 0+540 m | 0,700 % RT 0+620 m

Längsneigung und Abstand zum nächsten Neigungsbrechpunkt

- Damm
- Einschnitt
- Graben / Mulde links
- Graben / Mulde rechts

Rohrleitung mit Angabe der Dimension und der Längsneigung
- links
- rechts
- mitte

Schacht links | Schacht mitte | Schacht rechts | Schacht mitte und rechts

O = Deckelhöhe Schacht
S = Sohlhöhe Schacht
S_{ZU} = Sohlhöhe Einlauf
S_{AB} = Sohlhöhe Auslauf
E = Einlauf
A = Auslauf

Durchlass mit Achsnr./ lfd. Nr. und Durchmesser

Krümmung
2000 / R (cm)
Rechtskurve
Linkskurve
A=1000
li=571.429m
617.886
R=1750
li=1539.247m

Querneigung (linke Fahrbahn)
bezogen auf 5.00 % / cm
linker Fahrbahnrand
rechter Fahrbahnrand
q=4.5%
q=-4.5%

Querneigung (rechte Fahrbahn)
bezogen auf 5.00 % / cm
linker Fahrbahnrand
rechter Fahrbahnrand
q=4.5%
q=-4.5%

Sichtweiten (gem. RAA 2008)
vorhandene Haltesichtweite
Fahrt von links nach rechts
Fahrt von rechts nach links
erforderliche Haltesichtweite (für v=120 km/h)
Fahrt von links nach rechts
Fahrt von rechts nach links
(für den jeweils linken Fahrstreifen)
300 m
0 m
289
265
206
199

c			
b			
a			
Nr.	Art der Änderung	Datum	Name

1 2 3 4 5 6 7 8 9 10 11 12 13 14

Landesbetrieb Mobilität Trier
Dasbachstraße 15c
54292 Trier
Tel.: 06519796-0
Fax: 06519796-1490

	Datum	Name
bearbeitet:	03/2018	He / Ko
gezeichnet:	03/2018	He / Ko
geprüft:	29/03/2018	gez. Bauch

FESTSTELLUNGSENTWURF

Straßenbauverwaltung: RheinlandPfalz

Unterlage: 6 Blatt-Nr.: 12

Höhenplan 12
Bau-km 13+560 - Bau-km 14+360

PROJIS-Nr.: 0768725720 SAP-Nr.: A 71-02-0019.02 Maßstab: 1 : 1.000/100

Neubau der A 1
AS Kelberg (B 410) - AS Adenau (L 10)
Bau-km 4+920 bis Bau-km 15+466,325

aufgestellt:
Trier, den 03.04.2018