


Y 32410997.857
X 5593148.035

Y 32411232.415
X 5593424.421

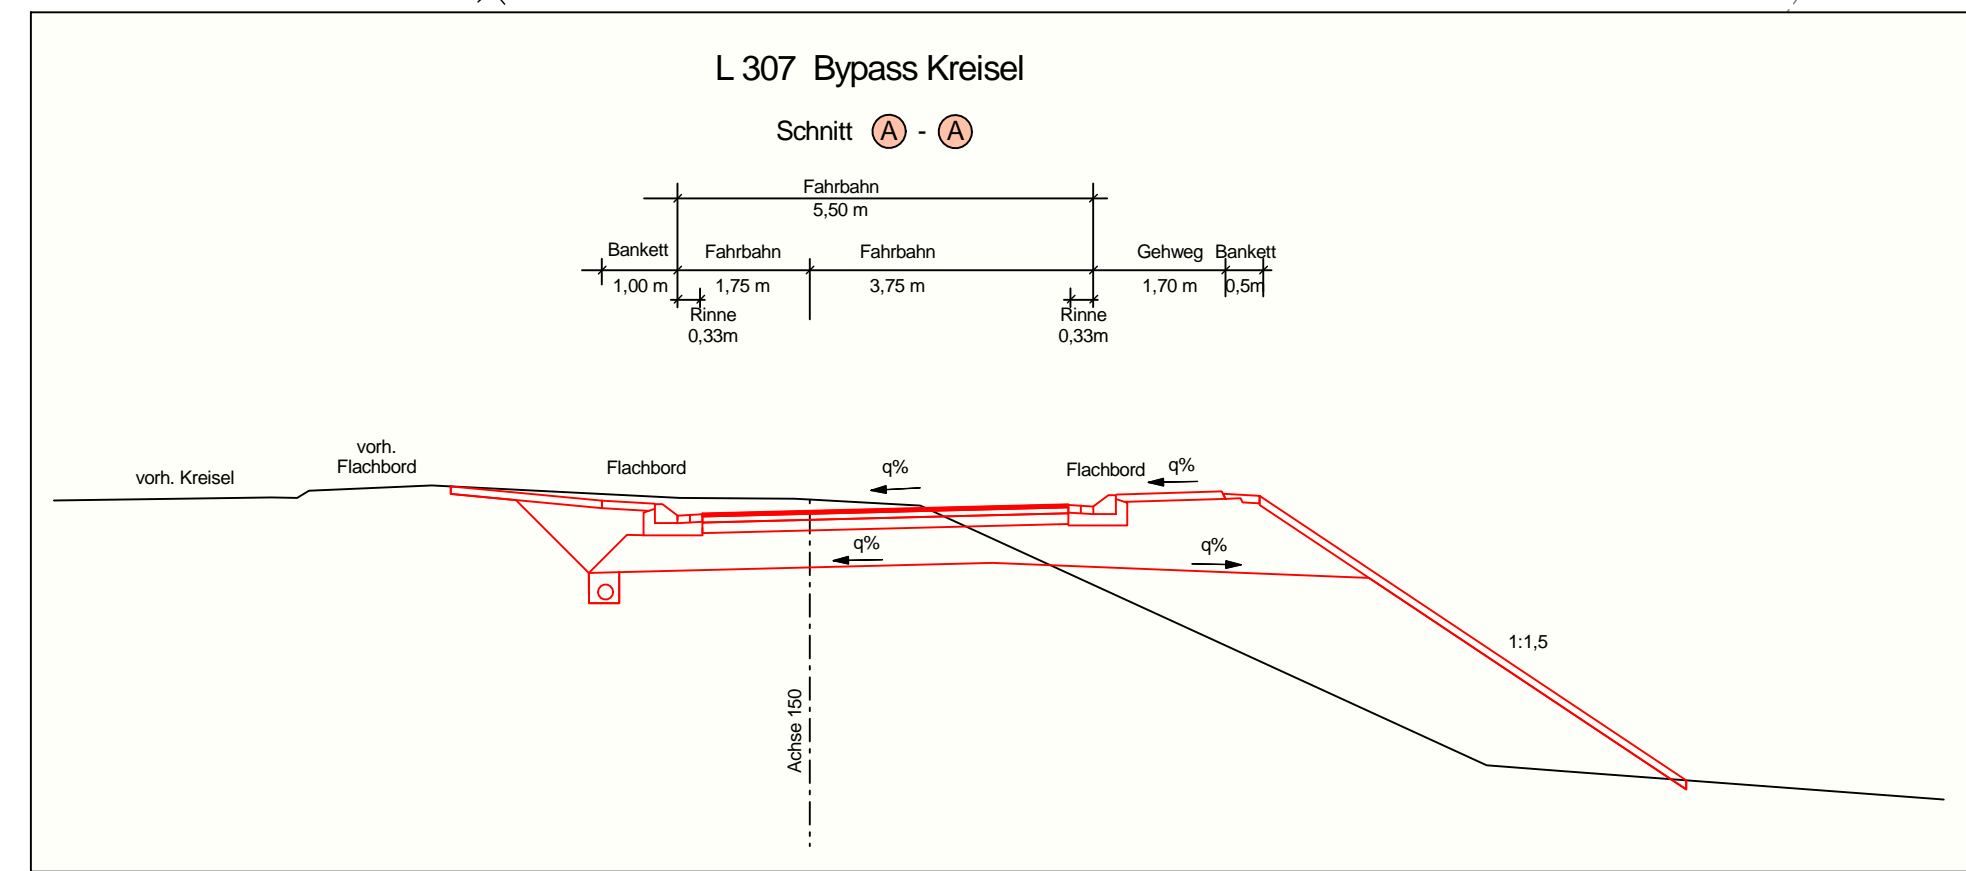

Gemarkung Mogendorf
Flur 31

Gemarkung Mogendorf
Flur 32

Gemarkung Mogendorf
Flur 32

ergänzend GE Nr. 25
aus Unterlage 10.1 Bl. 3

25	Flur 31 Flurstück: 2526-4
Erwerb	: 475 m ²
Vorübergehende Inanspruchnahme	: 28 m ²
Dauernd zu be- schreibende Fläche	: 10.306 m ²

24	Flur 32 Flurstück: 2535-48
Erwerb	: 35 m ²
Vorübergehende Inanspruchnahme	: 185 m ²

16	Flur 32 Flurstück: 2535-52
Erwerb	: 0 m ²
Vorübergehende Inanspruchnahme	: 0 m ²

20	Flur 32 Flurstück: 2535-40
Erwerb	: 0 m ²
Vorübergehende Inanspruchnahme	: 0 m ²

21	Flur 32 Flurstück: 2537-16
Erwerb	: 0 m ²
Vorübergehende Inanspruchnahme	: 0 m ²

26	Flur 31 Flurstück: 2531-11
Erwerb	: 0 m ²
Vorübergehende Inanspruchnahme	: 0 m ²

Ende der Baustrecke
Bau-km 0+200 (Achse 150)

Beginn der Baustrecke
Bau-km 0+010 (Achse 150)

Zeichenerklärung:

- für den Straßenbau zu erwerbende Fläche
- zum Straßenbau vorübergehend benötigte Fläche
- für Kompensationsmaßnahmen dauerhaft zu beschränkende Fläche
- laufende Grunderwerbsnummer
- 1379 Flurstücksnummer
- Flurstücksgrenze
- Flurgrenze
- Gemarkungsgrenze
- Nutzungsgrenze

FESTSTELLUNGSENTWURF

Landesbetrieb Mobilität Rheinland-Pfalz
Autobahnamt Montabaur
Bahnhofsplatz 1
56410 Montabaur
Telefon: 02602 / 924 - 0
Fax: 02602 / 924 - 4500



Entwurfsbearbeitung:
Ingenieurbüro Seibert-Plan GmbH
Nottonstraße 6
57627 Hachenburg
Fon: 02662 / 94668 93
Fax: 02602 / 948175
E-Mail: info@seibert-plan.de



Projekt-Nr.:	515/10	
bearbeitet:	Datum	Zeichen
gezeichnet:	20.07.2015	V. Seibert
geprüft:	21.08.2015	V. Seibert

**BAB A 3
Köln - Frankfurt
AS Ransbach-Baumbach**
Richtungsfahrbahn Köln
Betriebs-km 77,9
Zusätzliche Verbindungsrampe für die
Fahrbeziehung BAB A 3 - Ransbach-Baumbach

von NK: 5512 002	nach NK: 5411 002	Station	0,165 - 0,808
Planprüfungen		Datum	Name
Straßenplanung:		08.09.2015	K. Thon
Landespflege:		20.11.2015	G. Herold
Immissionsschutz:			
Vermessungs- aufnahme:		28.01.2011	K. Thon
Kataster:		28.07.2015	K. Thon
Nr.	Art der Änderung	Datum	Name
a			
b			
c			
d			
e			
f			

aufgestellt:
Montabaur, den 23.11.2015
Der Leiter des Autobahnamtes

Y 32411209.054
X 5592968.801

Y 32411443.611
X 5593245.187