


# Regelquerschnitt Bypass Kreisel

Achse 150

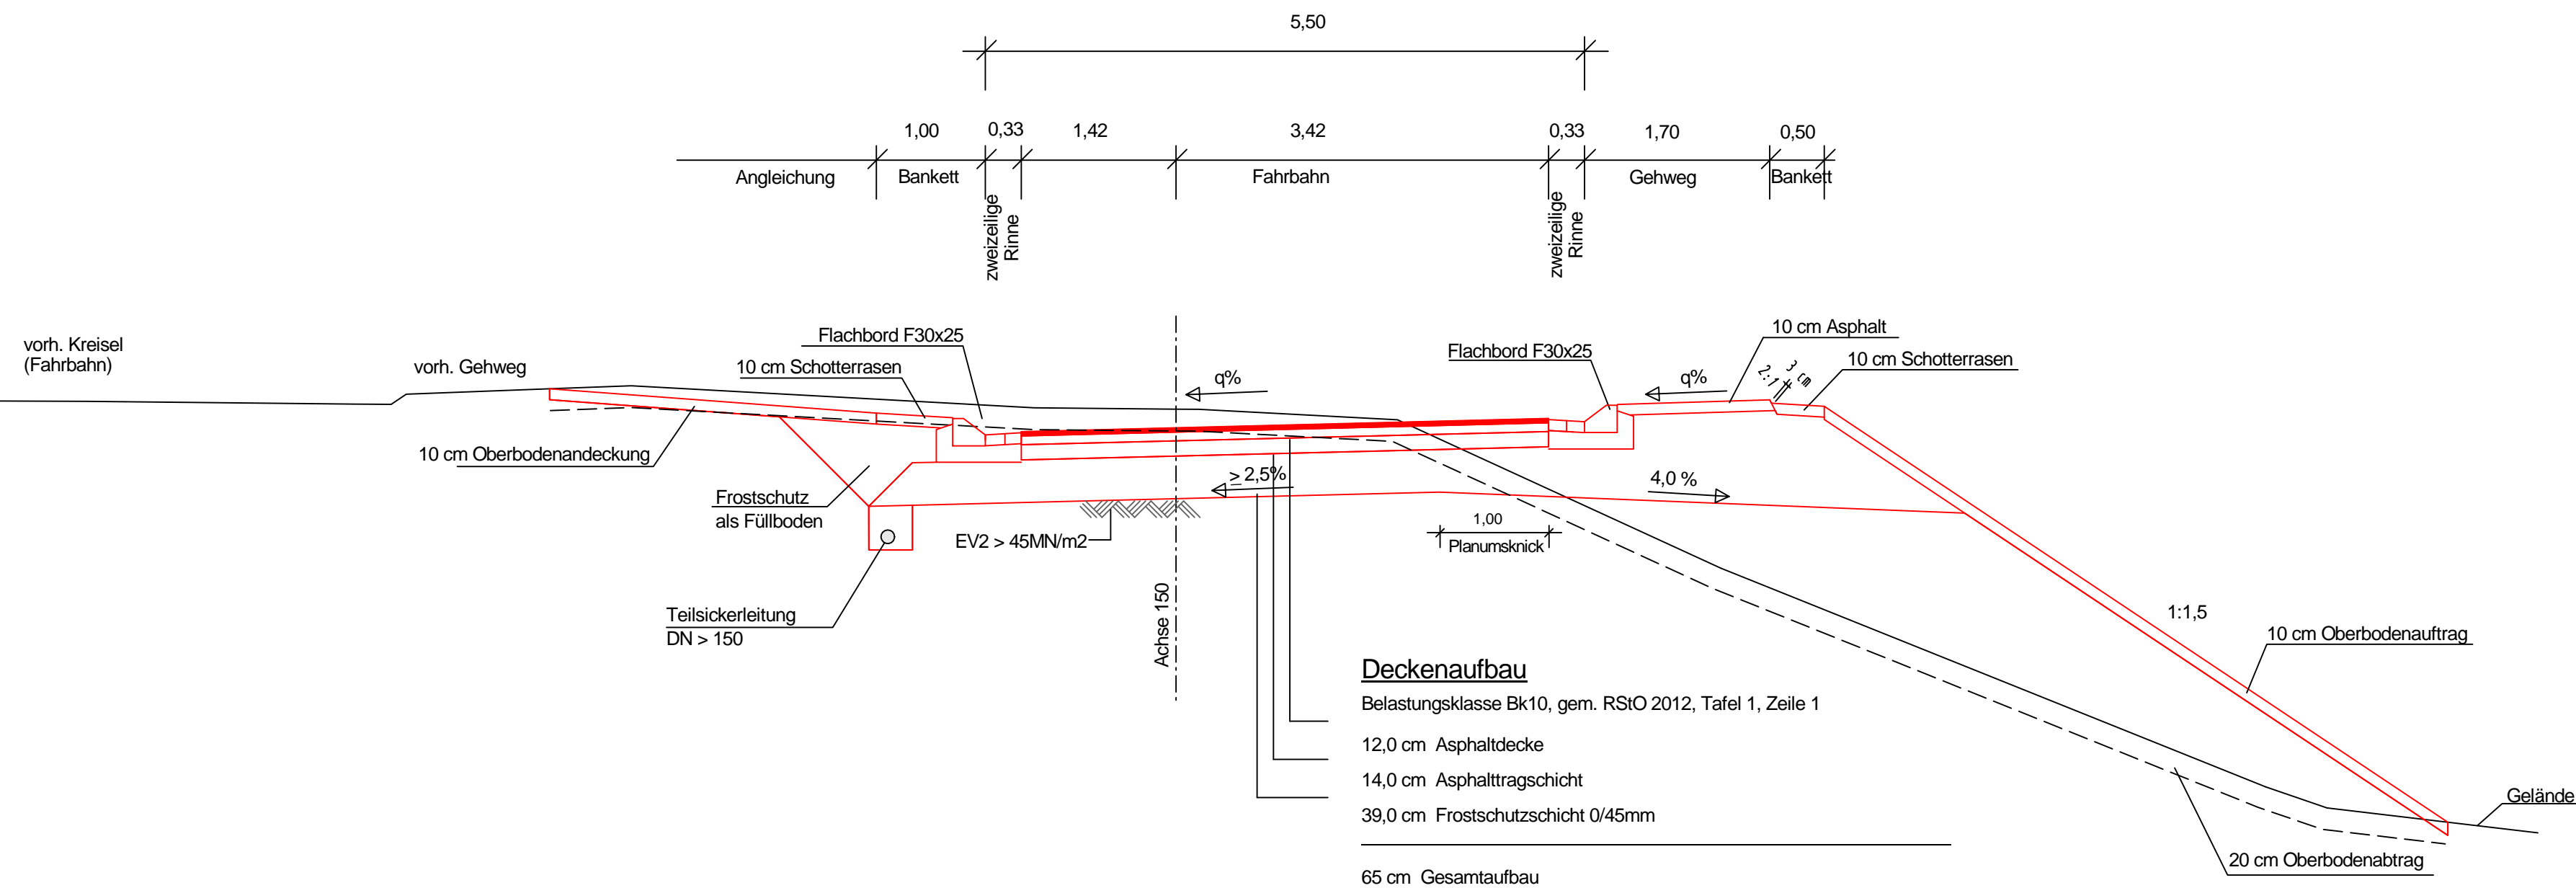

**Deckenaufbau**  
 Belastungsklasse Bk10, gem. RStO 2012, Tafel 1, Zeile 1  
 12,0 cm Asphaltdecke  
 14,0 cm Asphalttragschicht  
 39,0 cm Frostschutzschicht 0/45mm  
 65 cm Gesamtaufbau

## FESTSTELLUNGSENTWURF

Landesbetrieb Mobilität Rheinland-Pfalz  
 Autobahnamt Montabaur  
 Bahnhofplatz 1  
 56410 Montabaur  
 Telefon: 02602 / 924 - 0  
 Fax: 02602 / 924 - 4500



Entwurfsbearbeitung:  
 Ingenieurbüro Seibert-Plan GmbH  
 Nottorstraße 6  
 57627 Hachenburg  
 Fon: 02662 / 94668 93  
 Fax: 02602 / 948175  
 E-Mail: info@seibert-plan.de



Projekt-Nr.:	515/10	
bearbeitet:	20.07.2015	V. Seibert
gezeichnet:	20.07.2015	V. Seibert
geprüft:	21.08.2015	V. Seibert

**BAB A 3**  
**Köln - Frankfurt**  
**AS Ransbach-Baumbach**  
 Richtungsfahrbahn Köln  
 Betriebs-km 77,9  
 Zusätzliche Verbindungsrampe für die  
 Fahrbeziehung BAB A 3 - Ransbach-Baumbach

Anlage:	14	
Blatt Nr.:	3	
Maßnahmen Nr.:	A.01-08-0039.01	
bearbeitet		
gezeichnet		
geprüft		

von NK:	5512 002	nach NK:	5411 002	Station	0,165 - 0,808
Planprüfungen					
Straßenplanung:		Datum	08.09.2015	Name	K. Thon
Landespflege:					
Immissionsschutz:					
Vermessungs- aufnahme:		Datum	28.01.2011	Name	K. Thon
Kataster:		Datum	28.07.2015	Name	K. Thon
Nr.	Art der Änderung	Datum	Name		
a					
b					
c					
d					
e					
f					

aufgestellt:  
 Montabaur, den 23.11.2015  
 i.A.   
 Der Leiter des Autobahnamtes