FESTSTELLUNGSENTWURF

Unterlage 14 / Blatt 4
BAB A 3 **Köln - Frankfurt** **AS Ransbach-Baumbach**
Querprofil Nr. 3 Achse 113 Stat. 0 + 380.000
Büro für Ingenieur- und Umweltplanung ***Seibert -Plan GmbH*** Nottorstrasse 6 57627 Hachenburg Tel.: 02662 / 94 668 93
Maßstab: 1 : 100

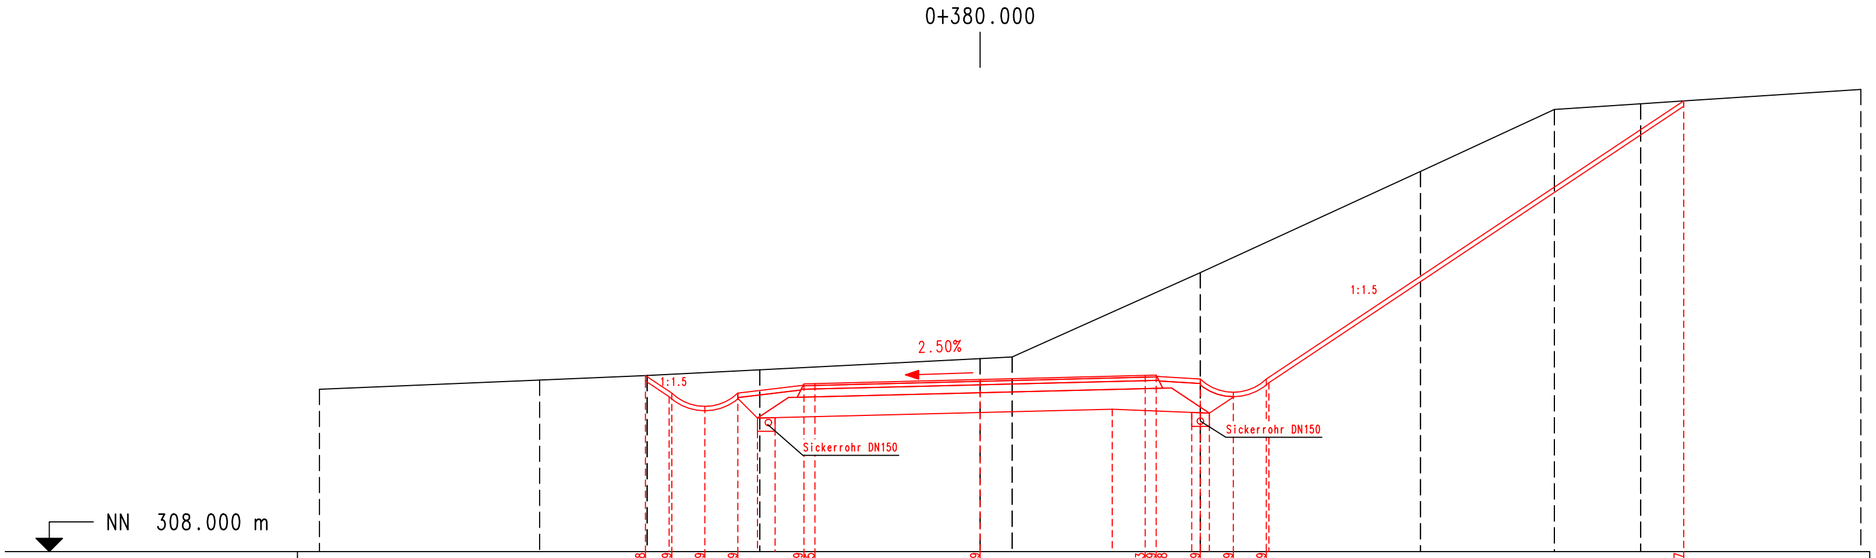

Planung	Höhe				311.998	311.599	311.299	311.599		311.898	311.815	311.909			312.003	312.009	311.978	311.919	311.619	311.919		318.237	
	Abstand				-7.599	-7.000	-6.250	-5.500		-4.000	-3.750	0.000			3.750	4.000	4.016	5.000	5.750	6.500		15.977	
Oberkante Planum	Höhe				311.998 311.878 311.518		311.199	311.470	311.032 310.772 311.042					311.233				311.161	310.845 310.945 311.520	311.838		318.117 318.237	
	Abstand				-7.599 -7.399 -7.059		-6.250	-5.500	-5.053 -4.853 -4.853					3.000				4.806	5.206 5.406 5.768	6.559		15.977 15.977	
Gelände	Höhe	311.687		311.896	311.898 312.000				312.129			312.383	312.422					314.337		316.636	318.043	318.173	318.237	318.499
	Abstand	-15.000		-10.000	-7.599 -7.580				-5.000			-0.000	0.730					5.000		10.000	13.040	15.000	15.977	20.000

20.07.2015