FESTSTELLUNGSENTWURF

Unterlage 14 / Blatt 4

BAB A 3
Köln - Frankfurt
AS Ransbach-Baumbach

Querprofil Nr. 4

Achse 113 Stat. 0 + 460.000

Büro für Ingenieur- und Umweltplanung
Seibert -Plan GmbH
Nottorstrasse 6
57627 Hachenburg Tel.: 02662 / 94 668 93

Maßstab: 1 : 100

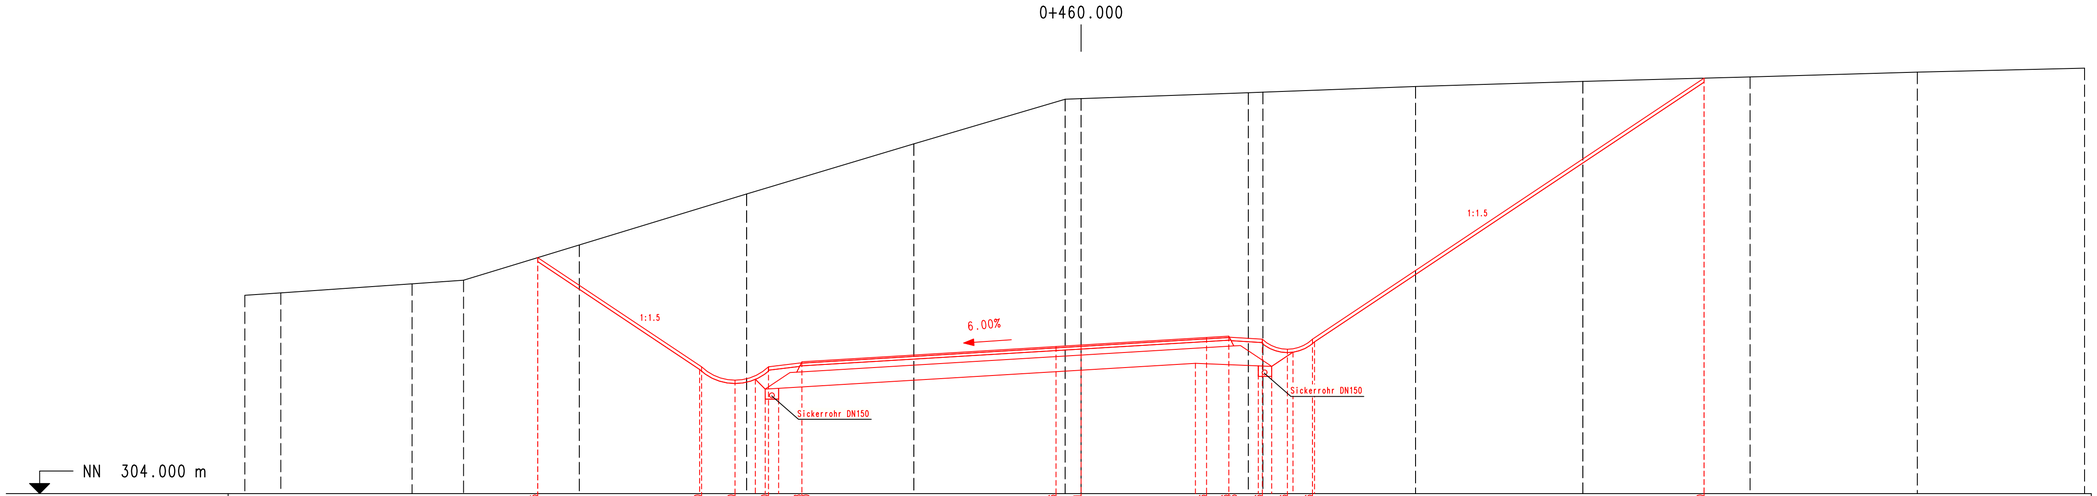

| | | |